




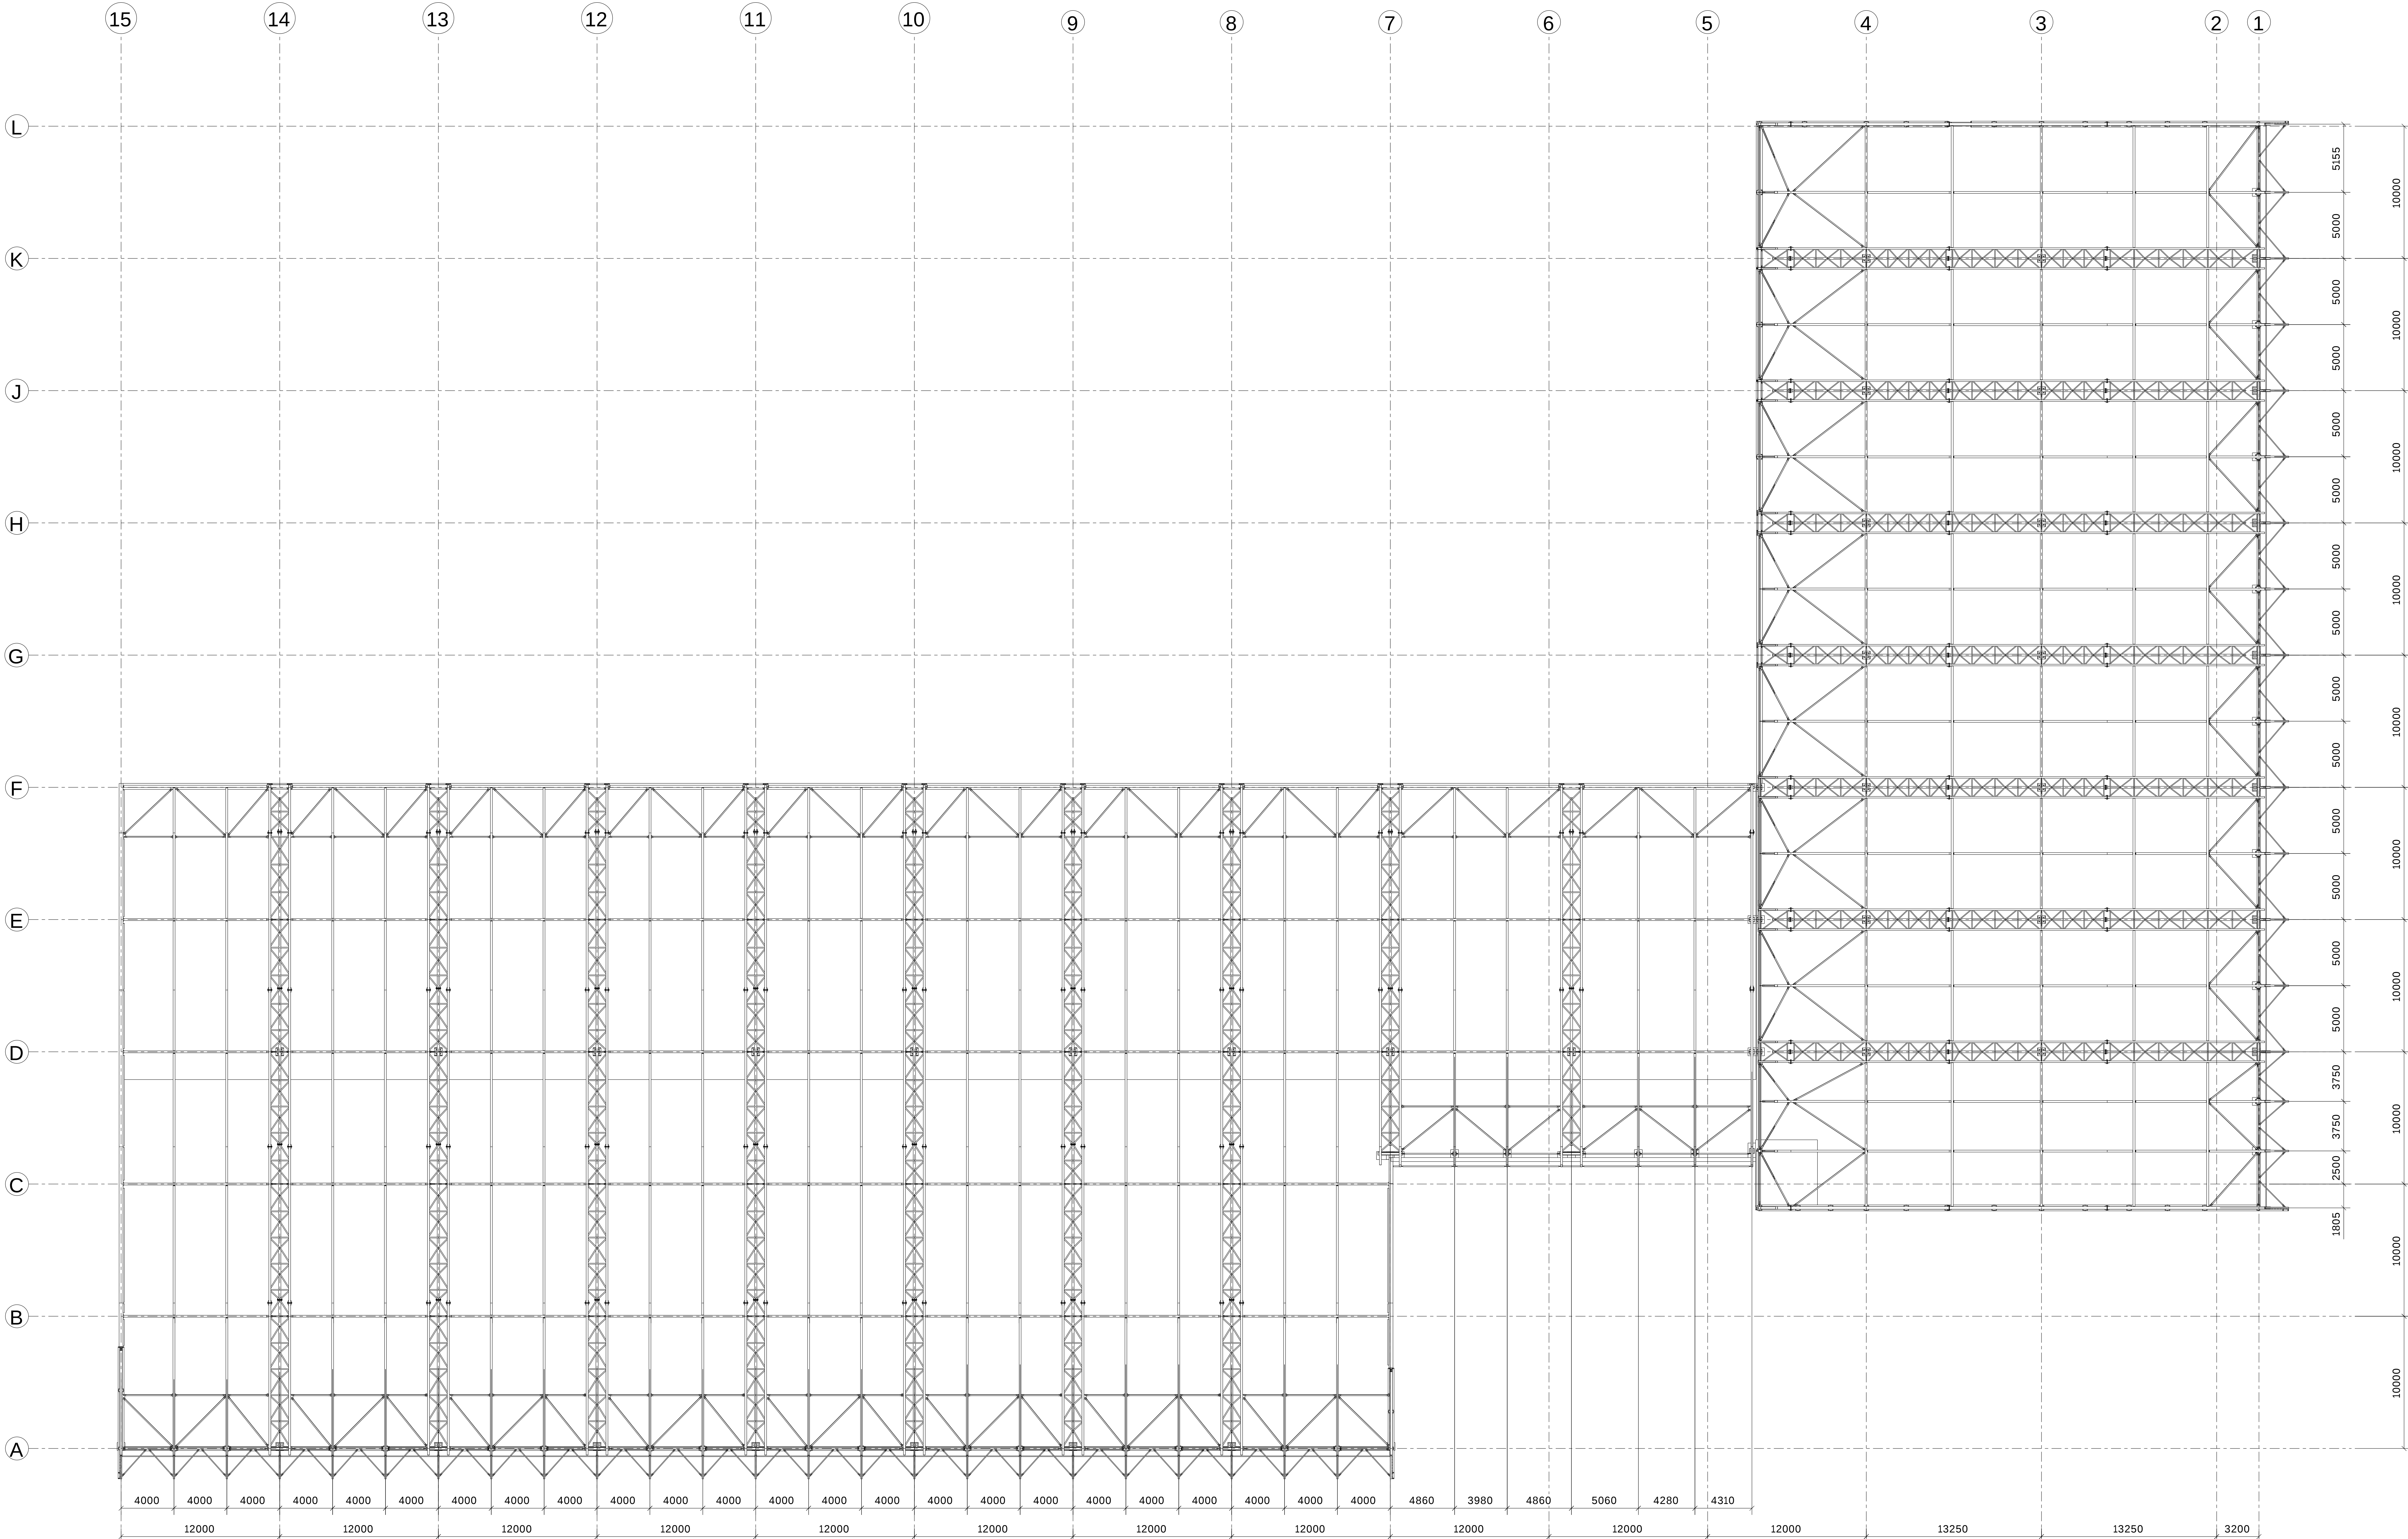







Plan +17.887

REV MARK		REVISION DESCRIPTION	REVISION DATE	
A.D.R.G CONSTRUCTIONS			מפעלי מתכת א.ד.ר.ג. קונסטרוקציות בע"מ טלפון 04-7708134 פקס 04-7708144	
CAESEREA				
DRAWING TITLE		STANDARD		
CONTRACT		SHESTOVITZ ML		
MODELLED BY		SHLOMI GABAY	ISSUE DATE	
CONTRACT NO		4/2016	SCALE 1:250	
DRAWING No		G [1]	REVISION No.	

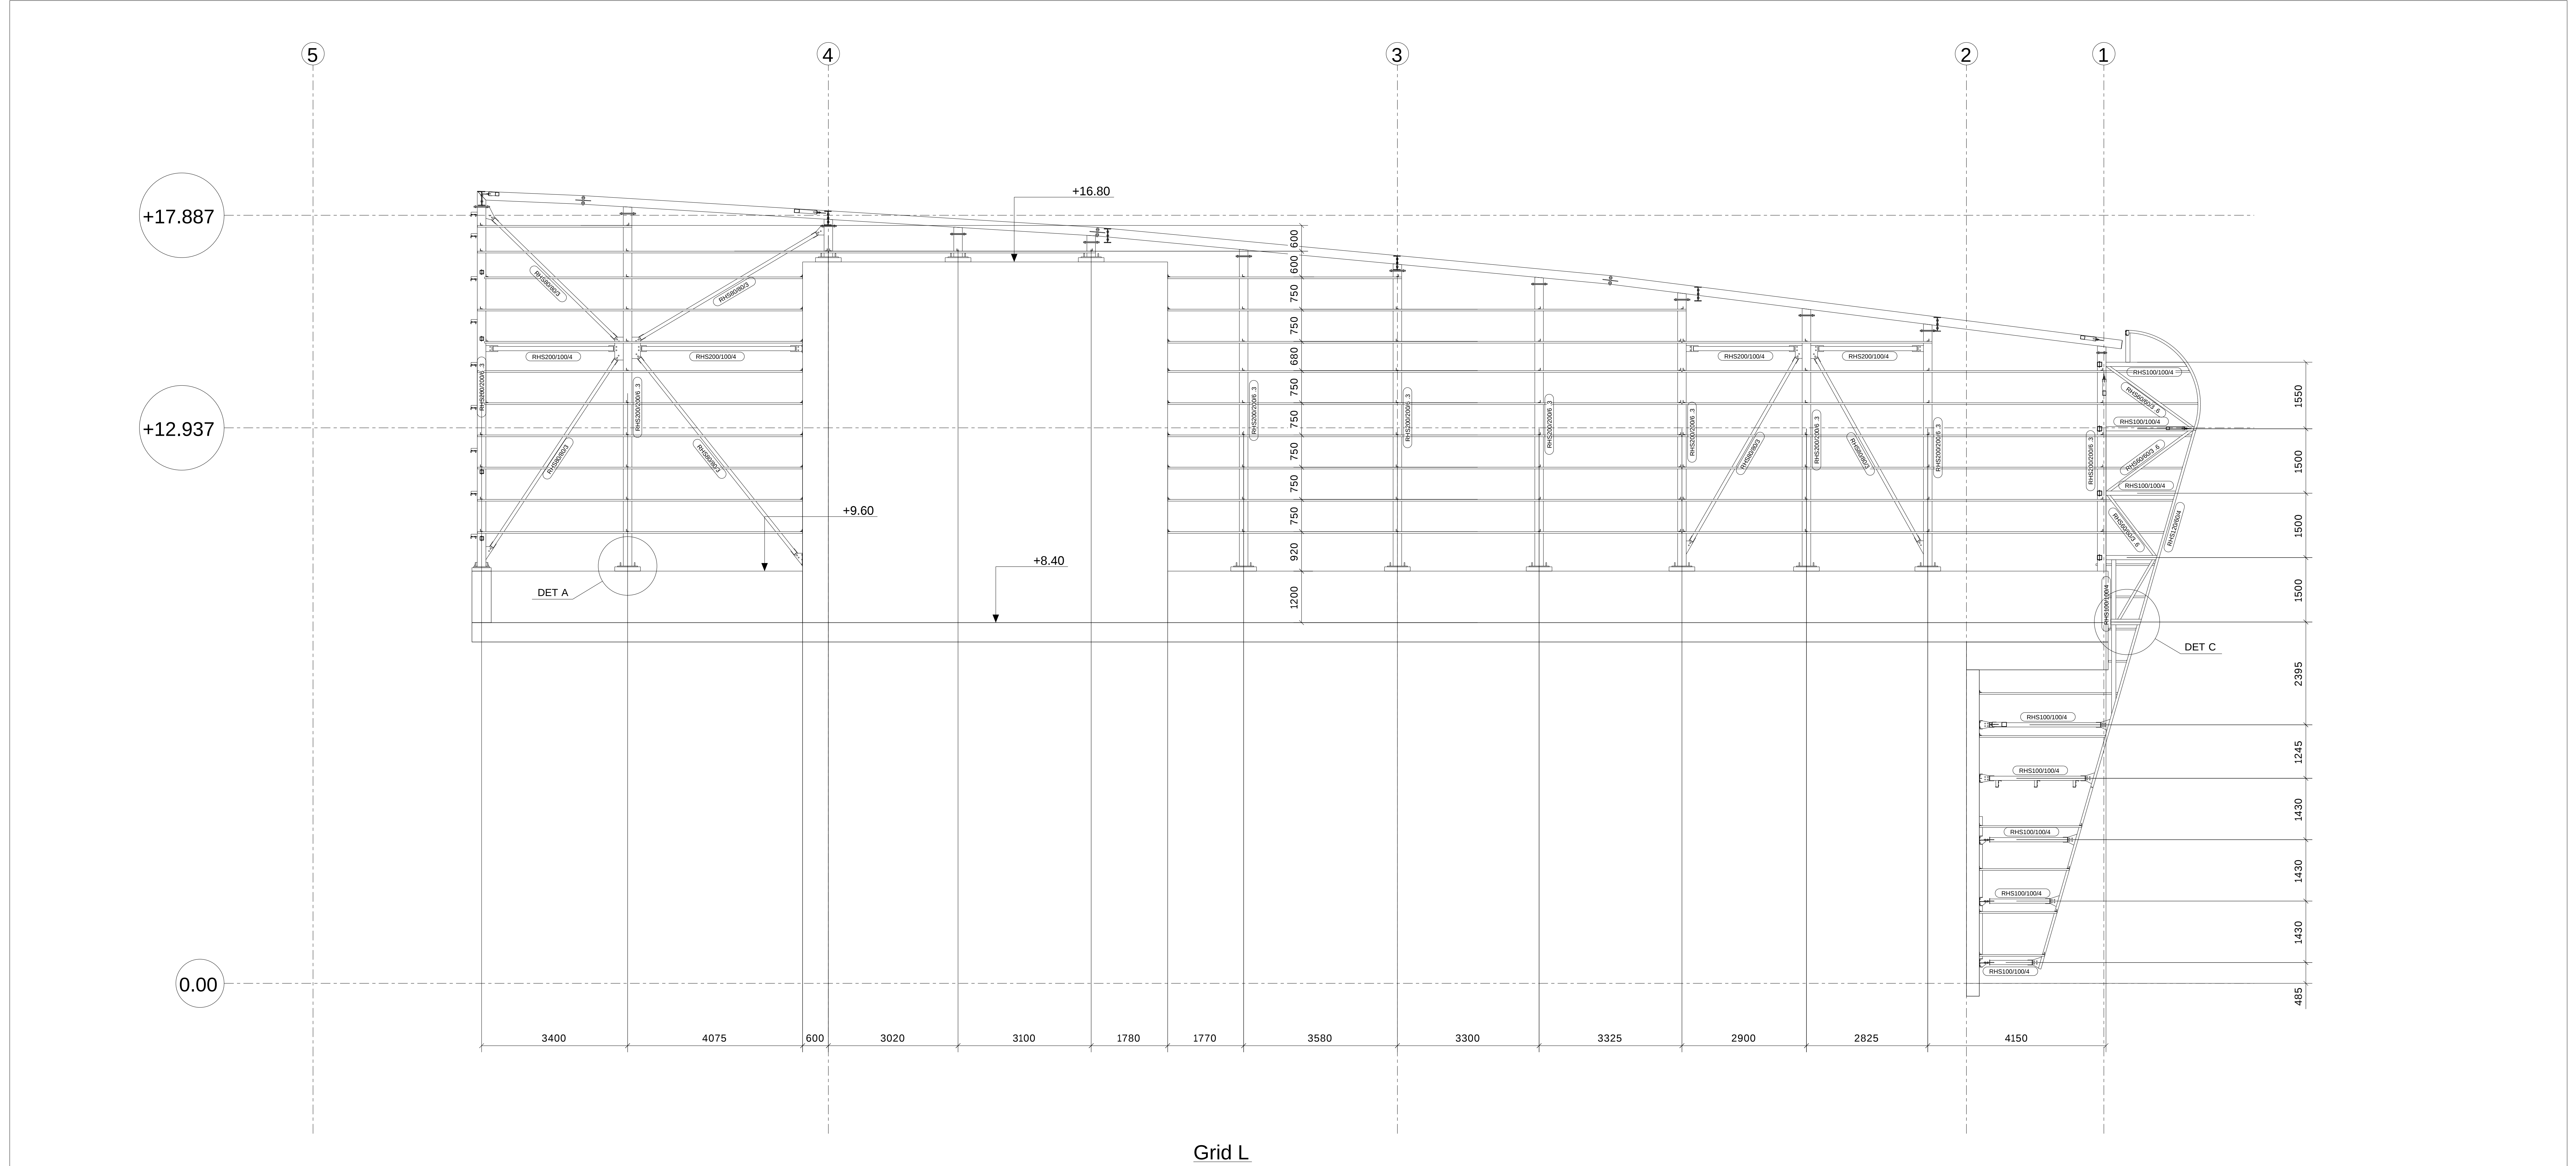


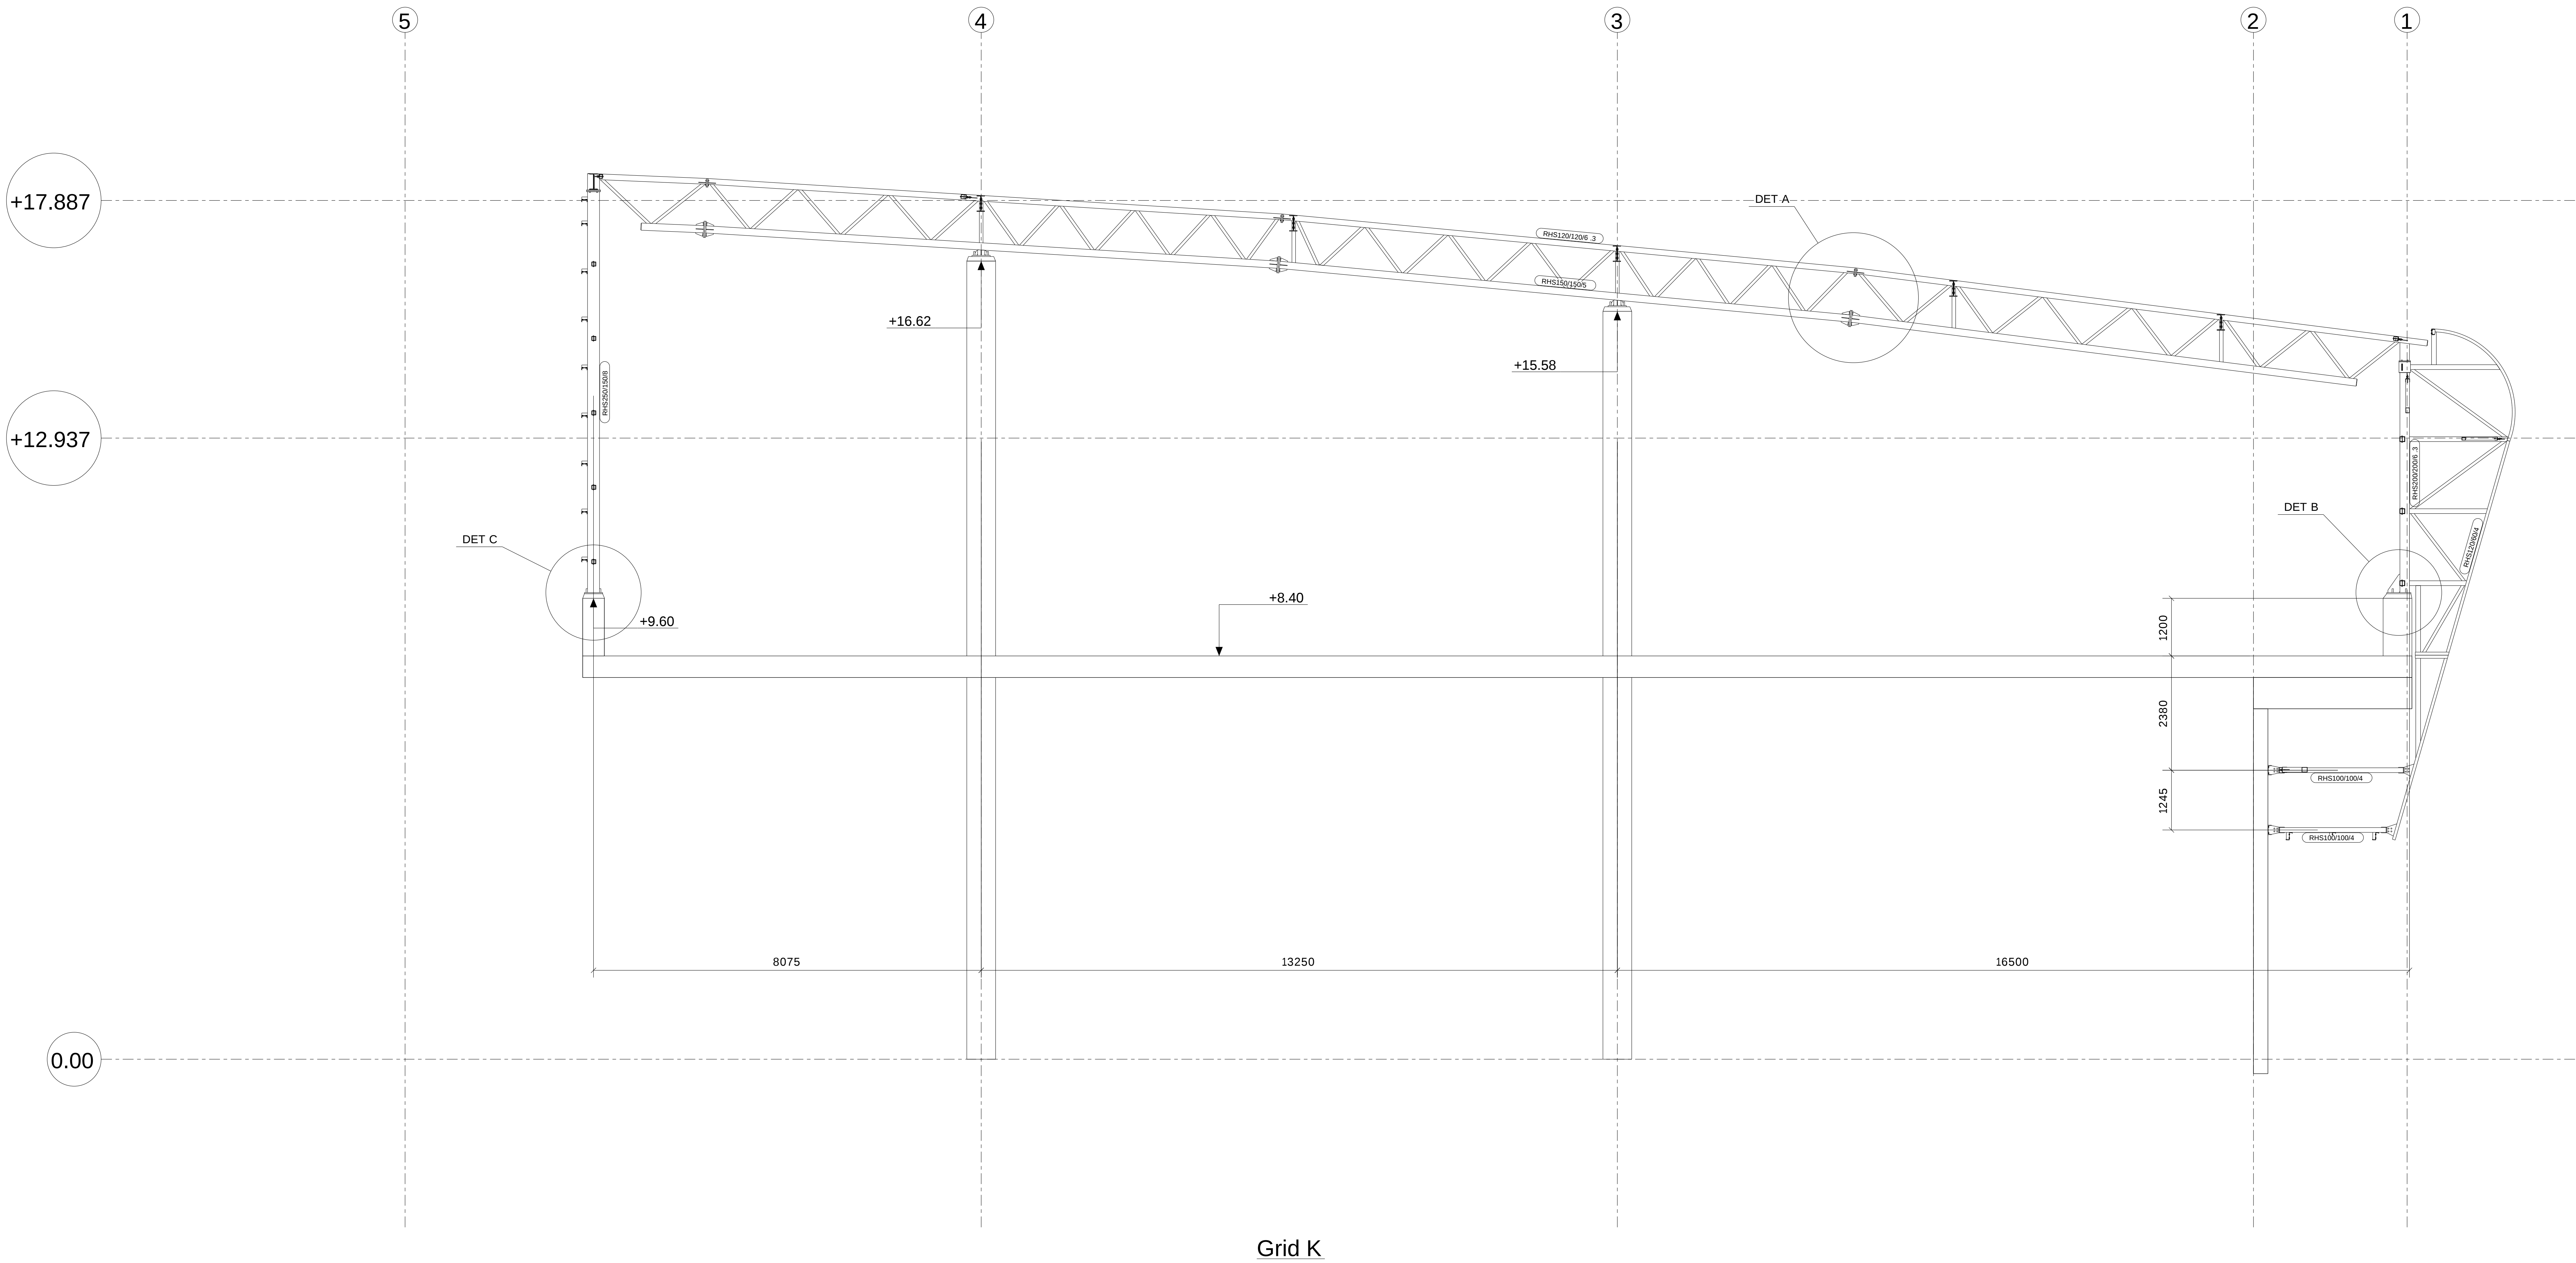

Grid K

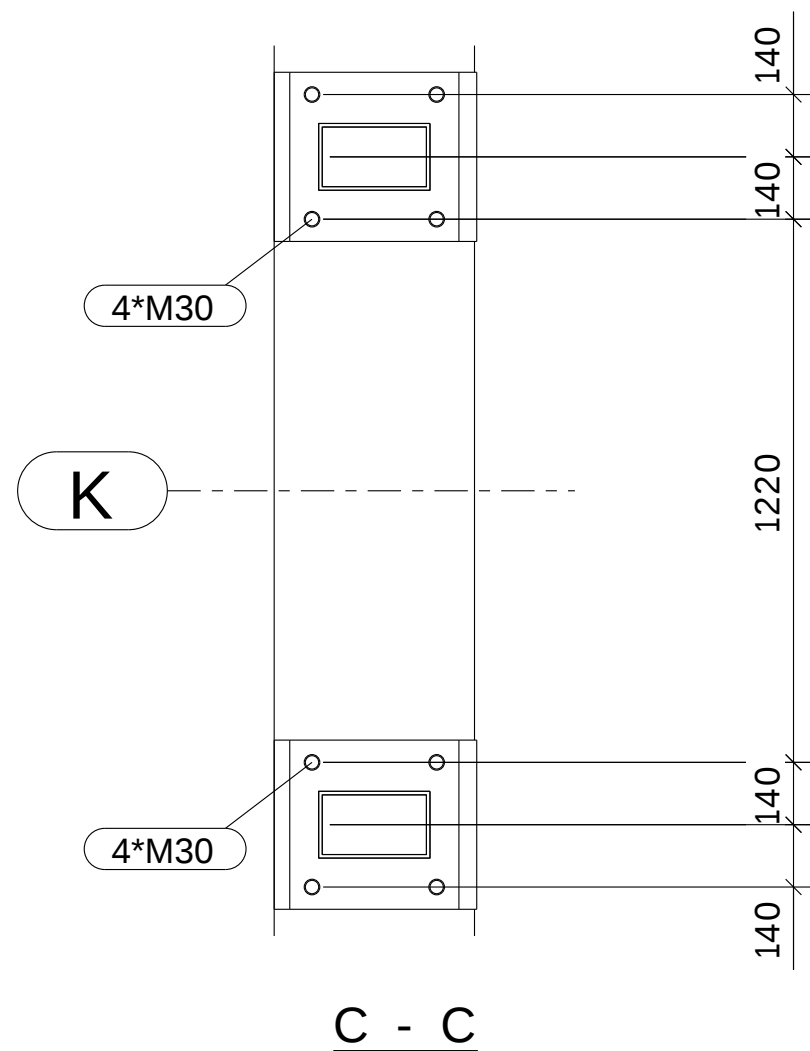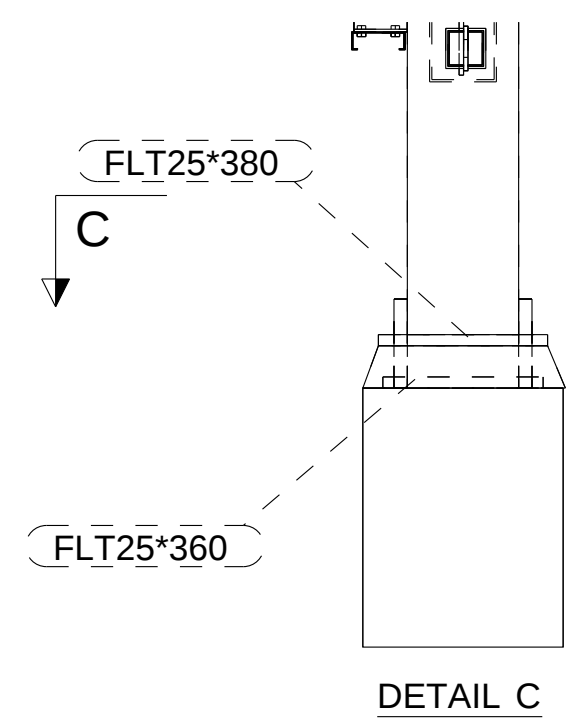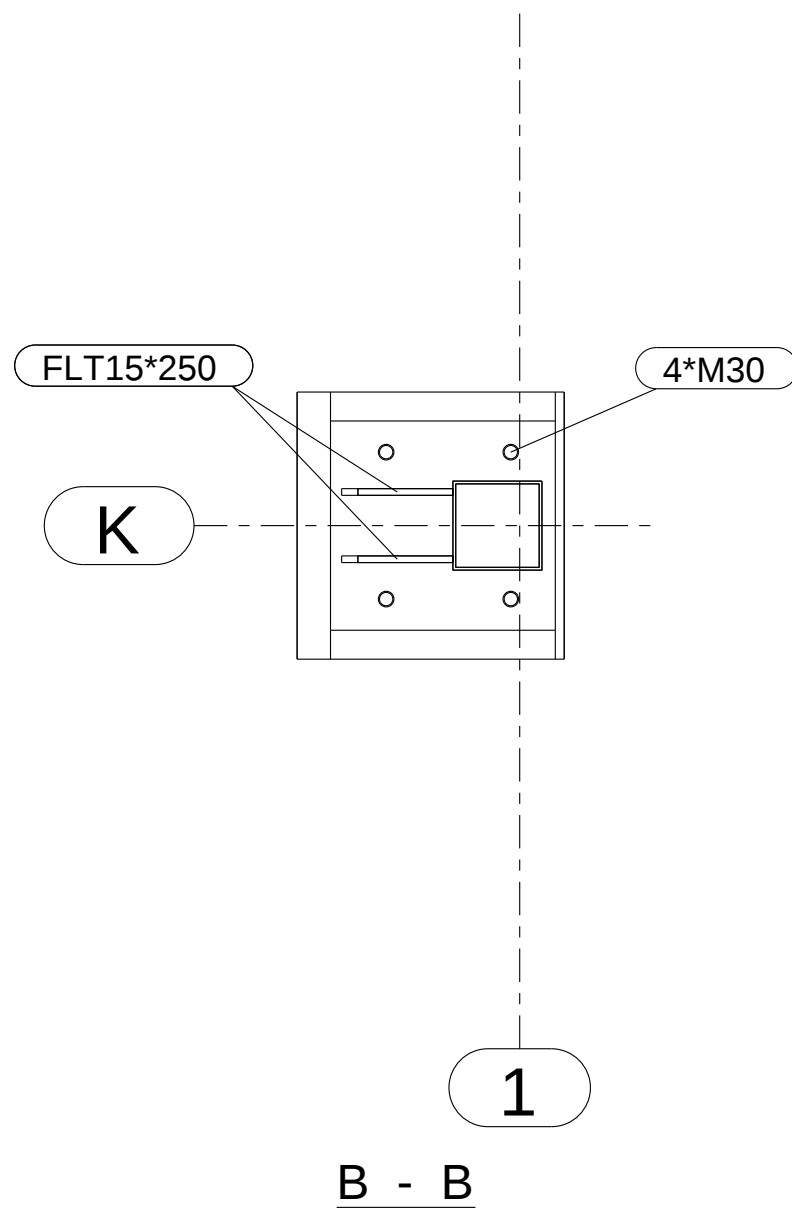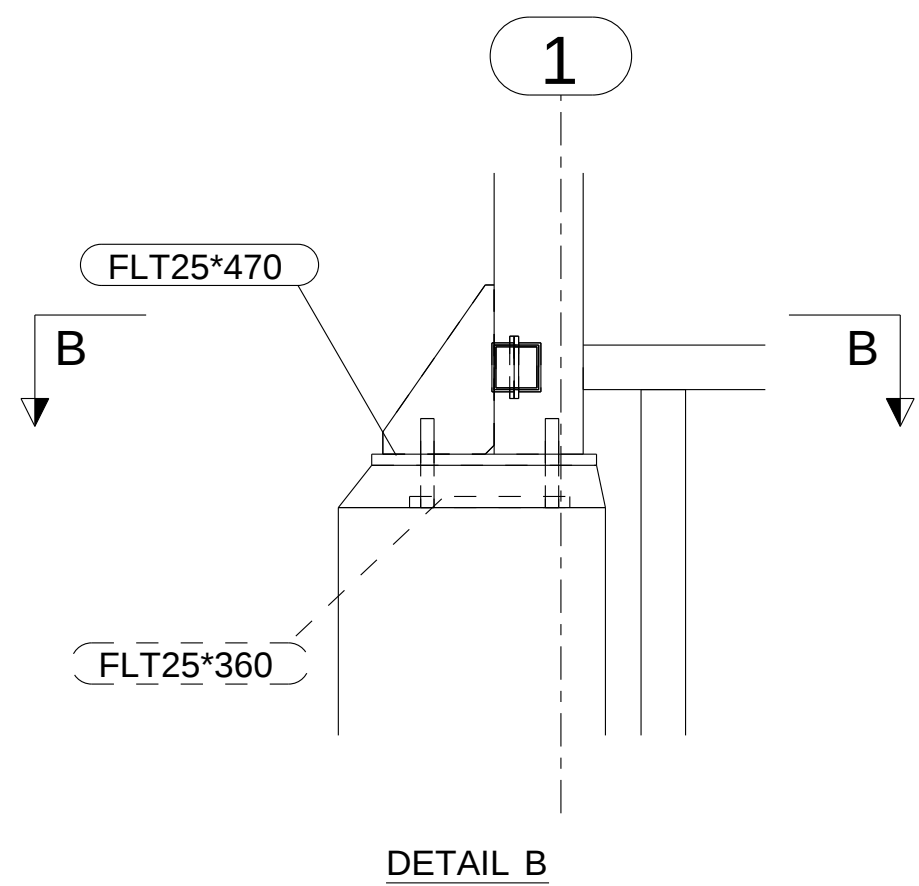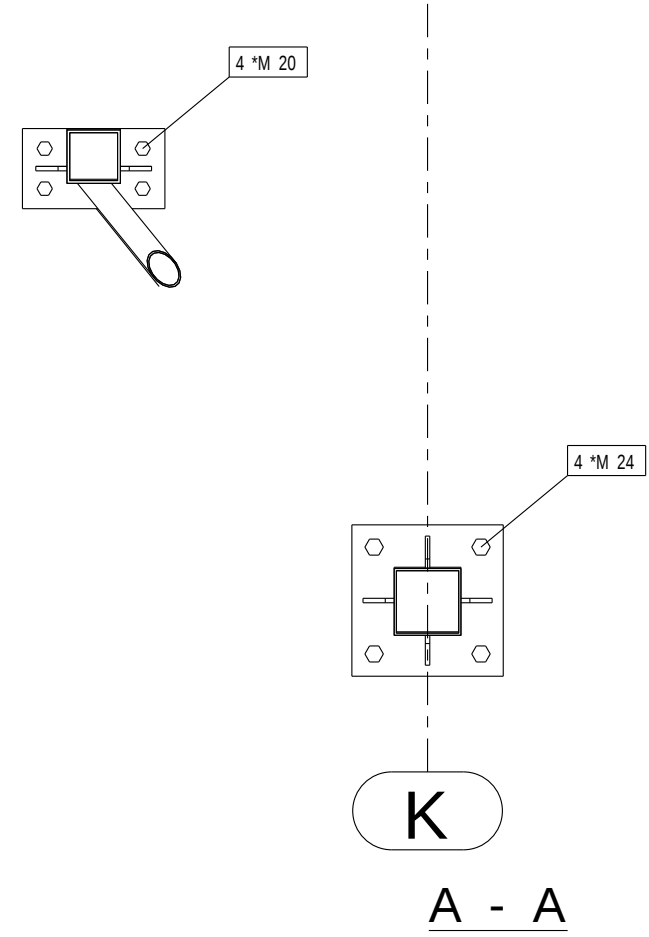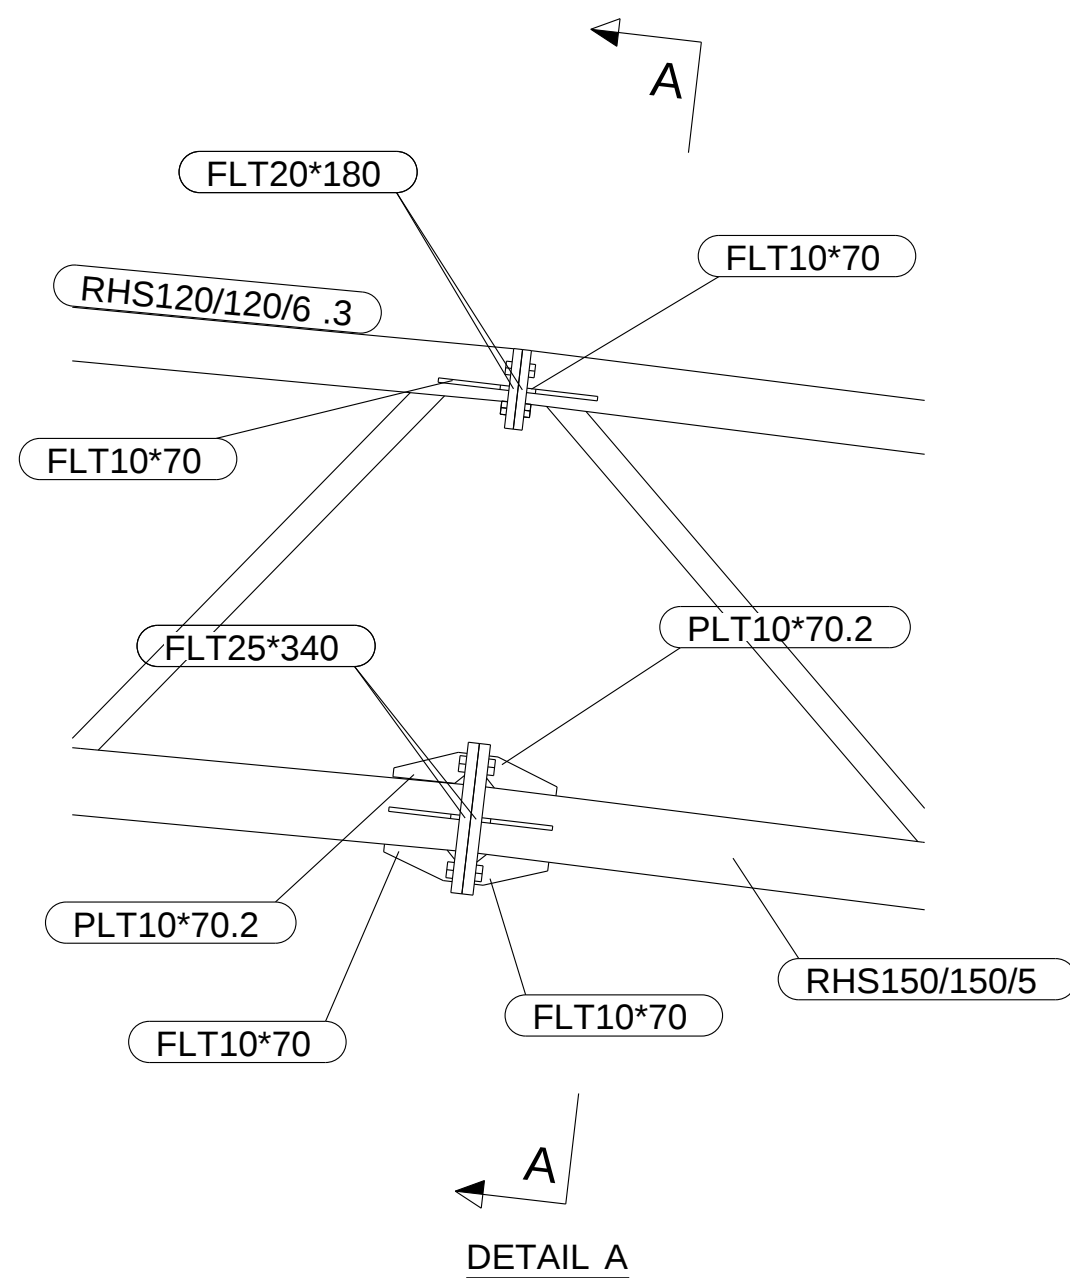


REV MARK	REVISION DESCRIPTION	REVISION DATE
A.D.R.G CONSTRUCTIONS		
CAESEREA		
מפעלי מתכת א.ד.ר.ג. קונסטרוקציות בע"מ טלפון 04-7708134 פקס 04-7708144		
DRAWING TITLE	STANDARD	
CONTRACT	SHESTOVITZ ML	
MODELLED BY	SHLOMI GABAY	ISSUE DATE
CONTRACT NO	4/2016	SCALE 1:25 1:75
DRAWING No	G [3]	REVISION No.

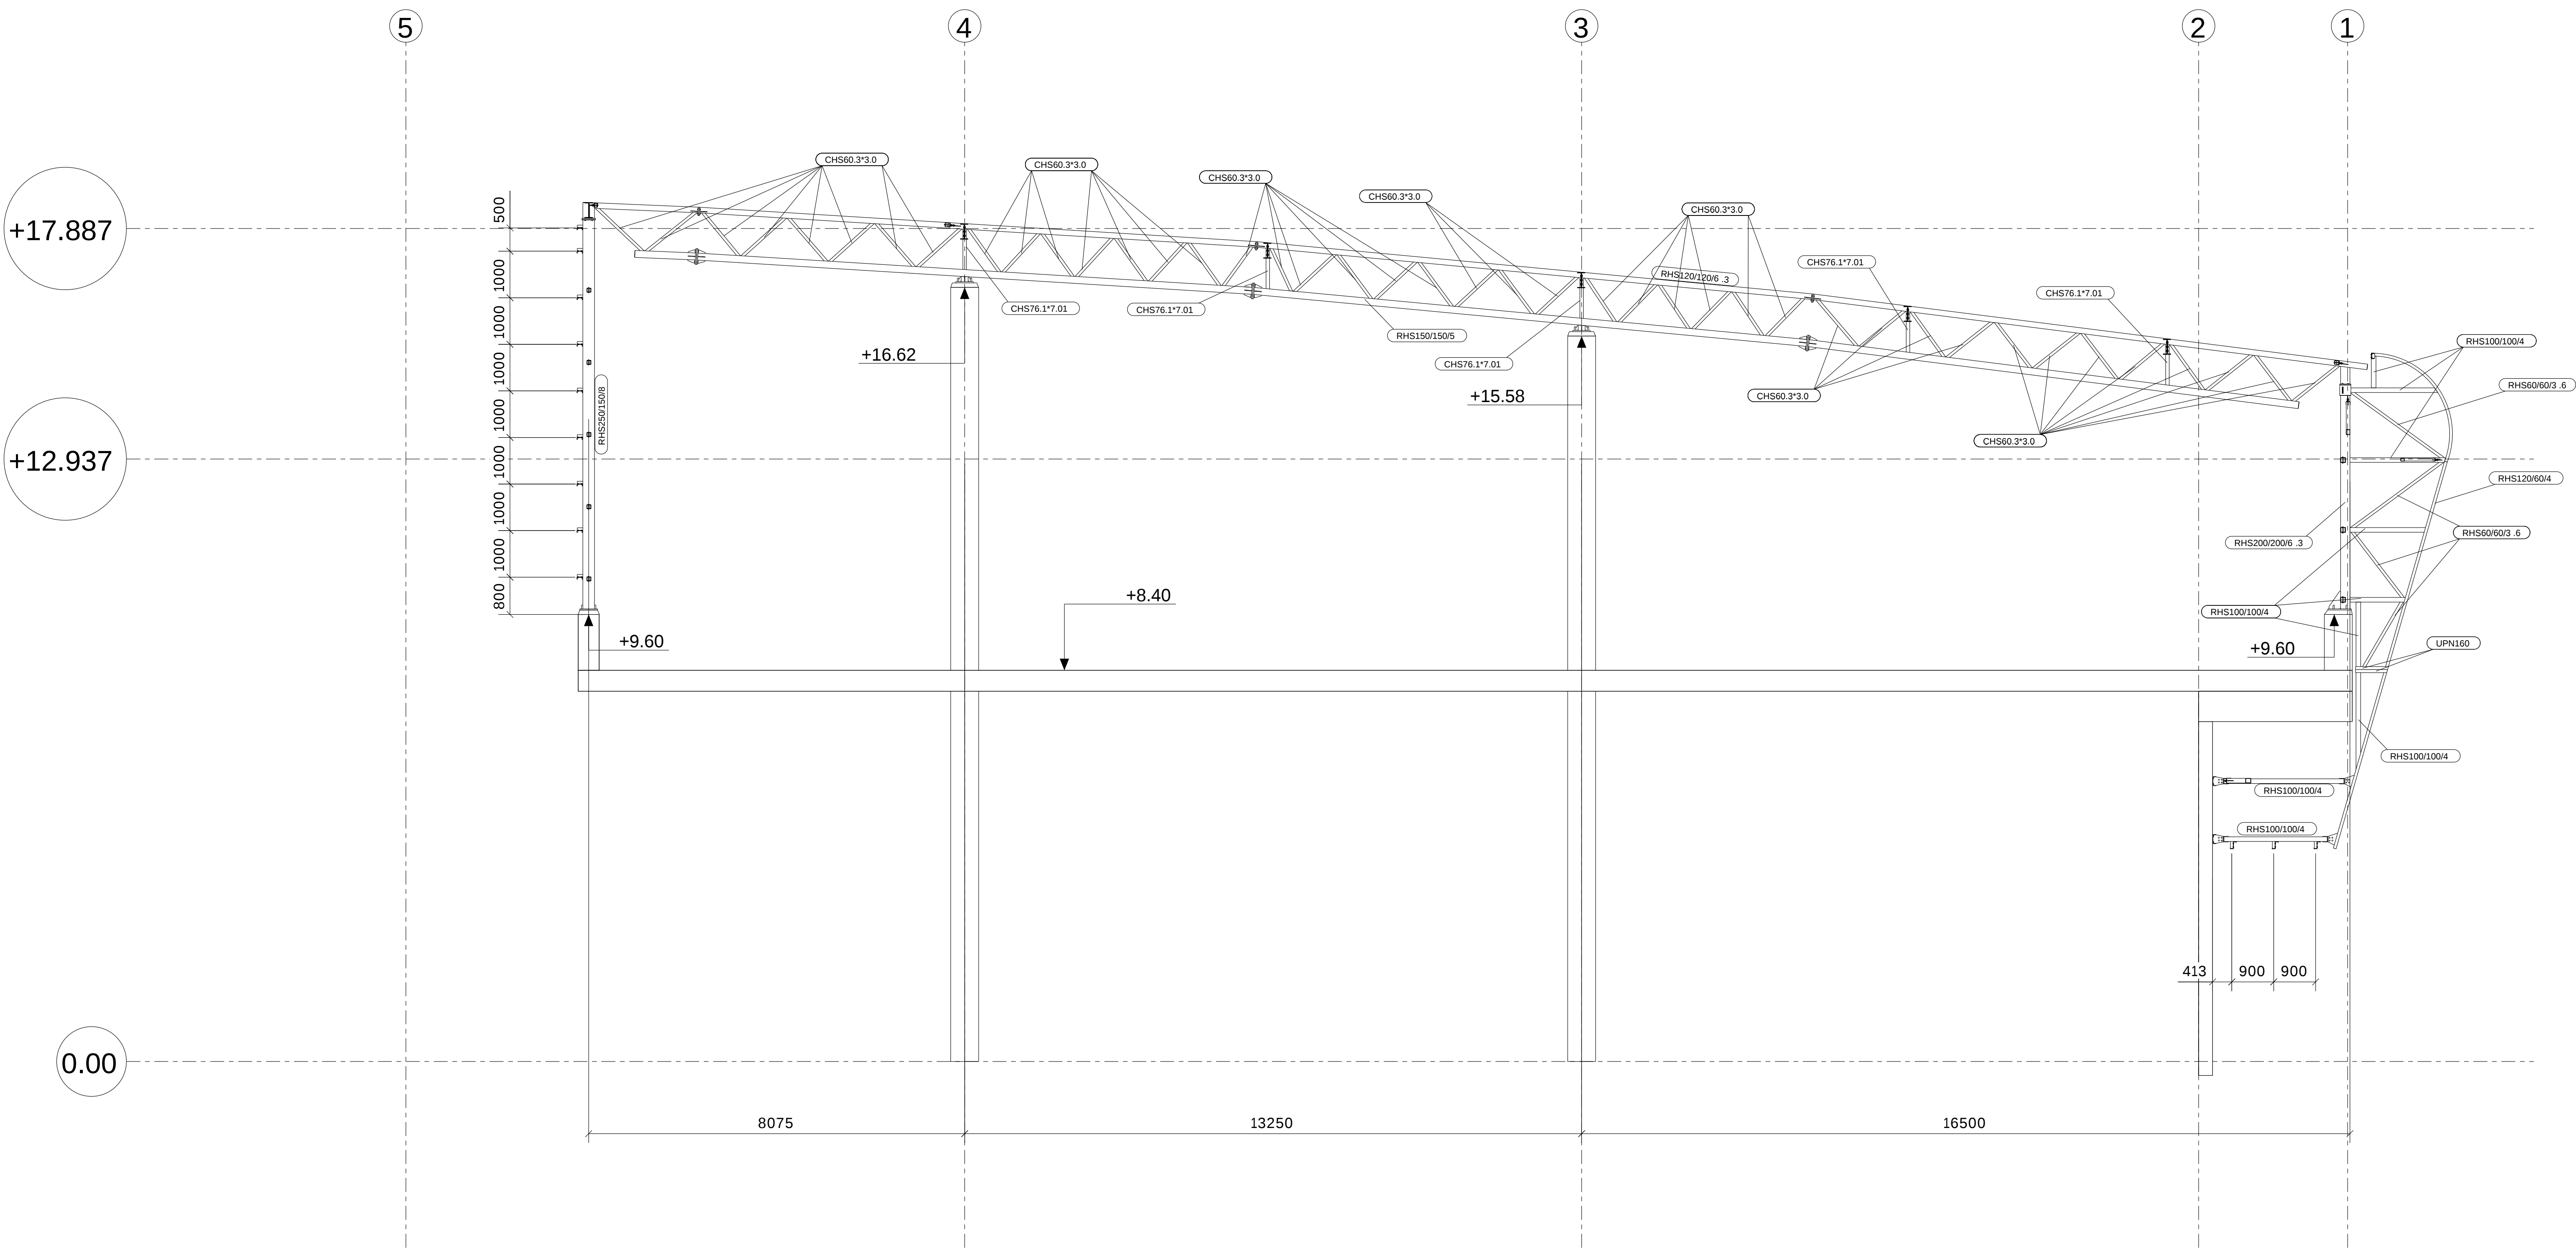


Grid J

REV MARK		REVISION DESCRIPTION	REVISION DATE	
A.D.R.G CONSTRUCTIONS			מפעלי מתכת א.ד.ר.ג קונסטרוקציות בע"מ טלפון 04-7708134 פקס 04-7708144 	
CAESEREA				
DRAWING TITLE		STANDARD		
CONTRACT		SHESTOVITZ ML		
MODELLED BY		SHLOMI GABAY	ISSUE DATE	
CONTRACT NO		4/2016	SCALE	1:100
DRAWING No		G [4]	REVISION No.	






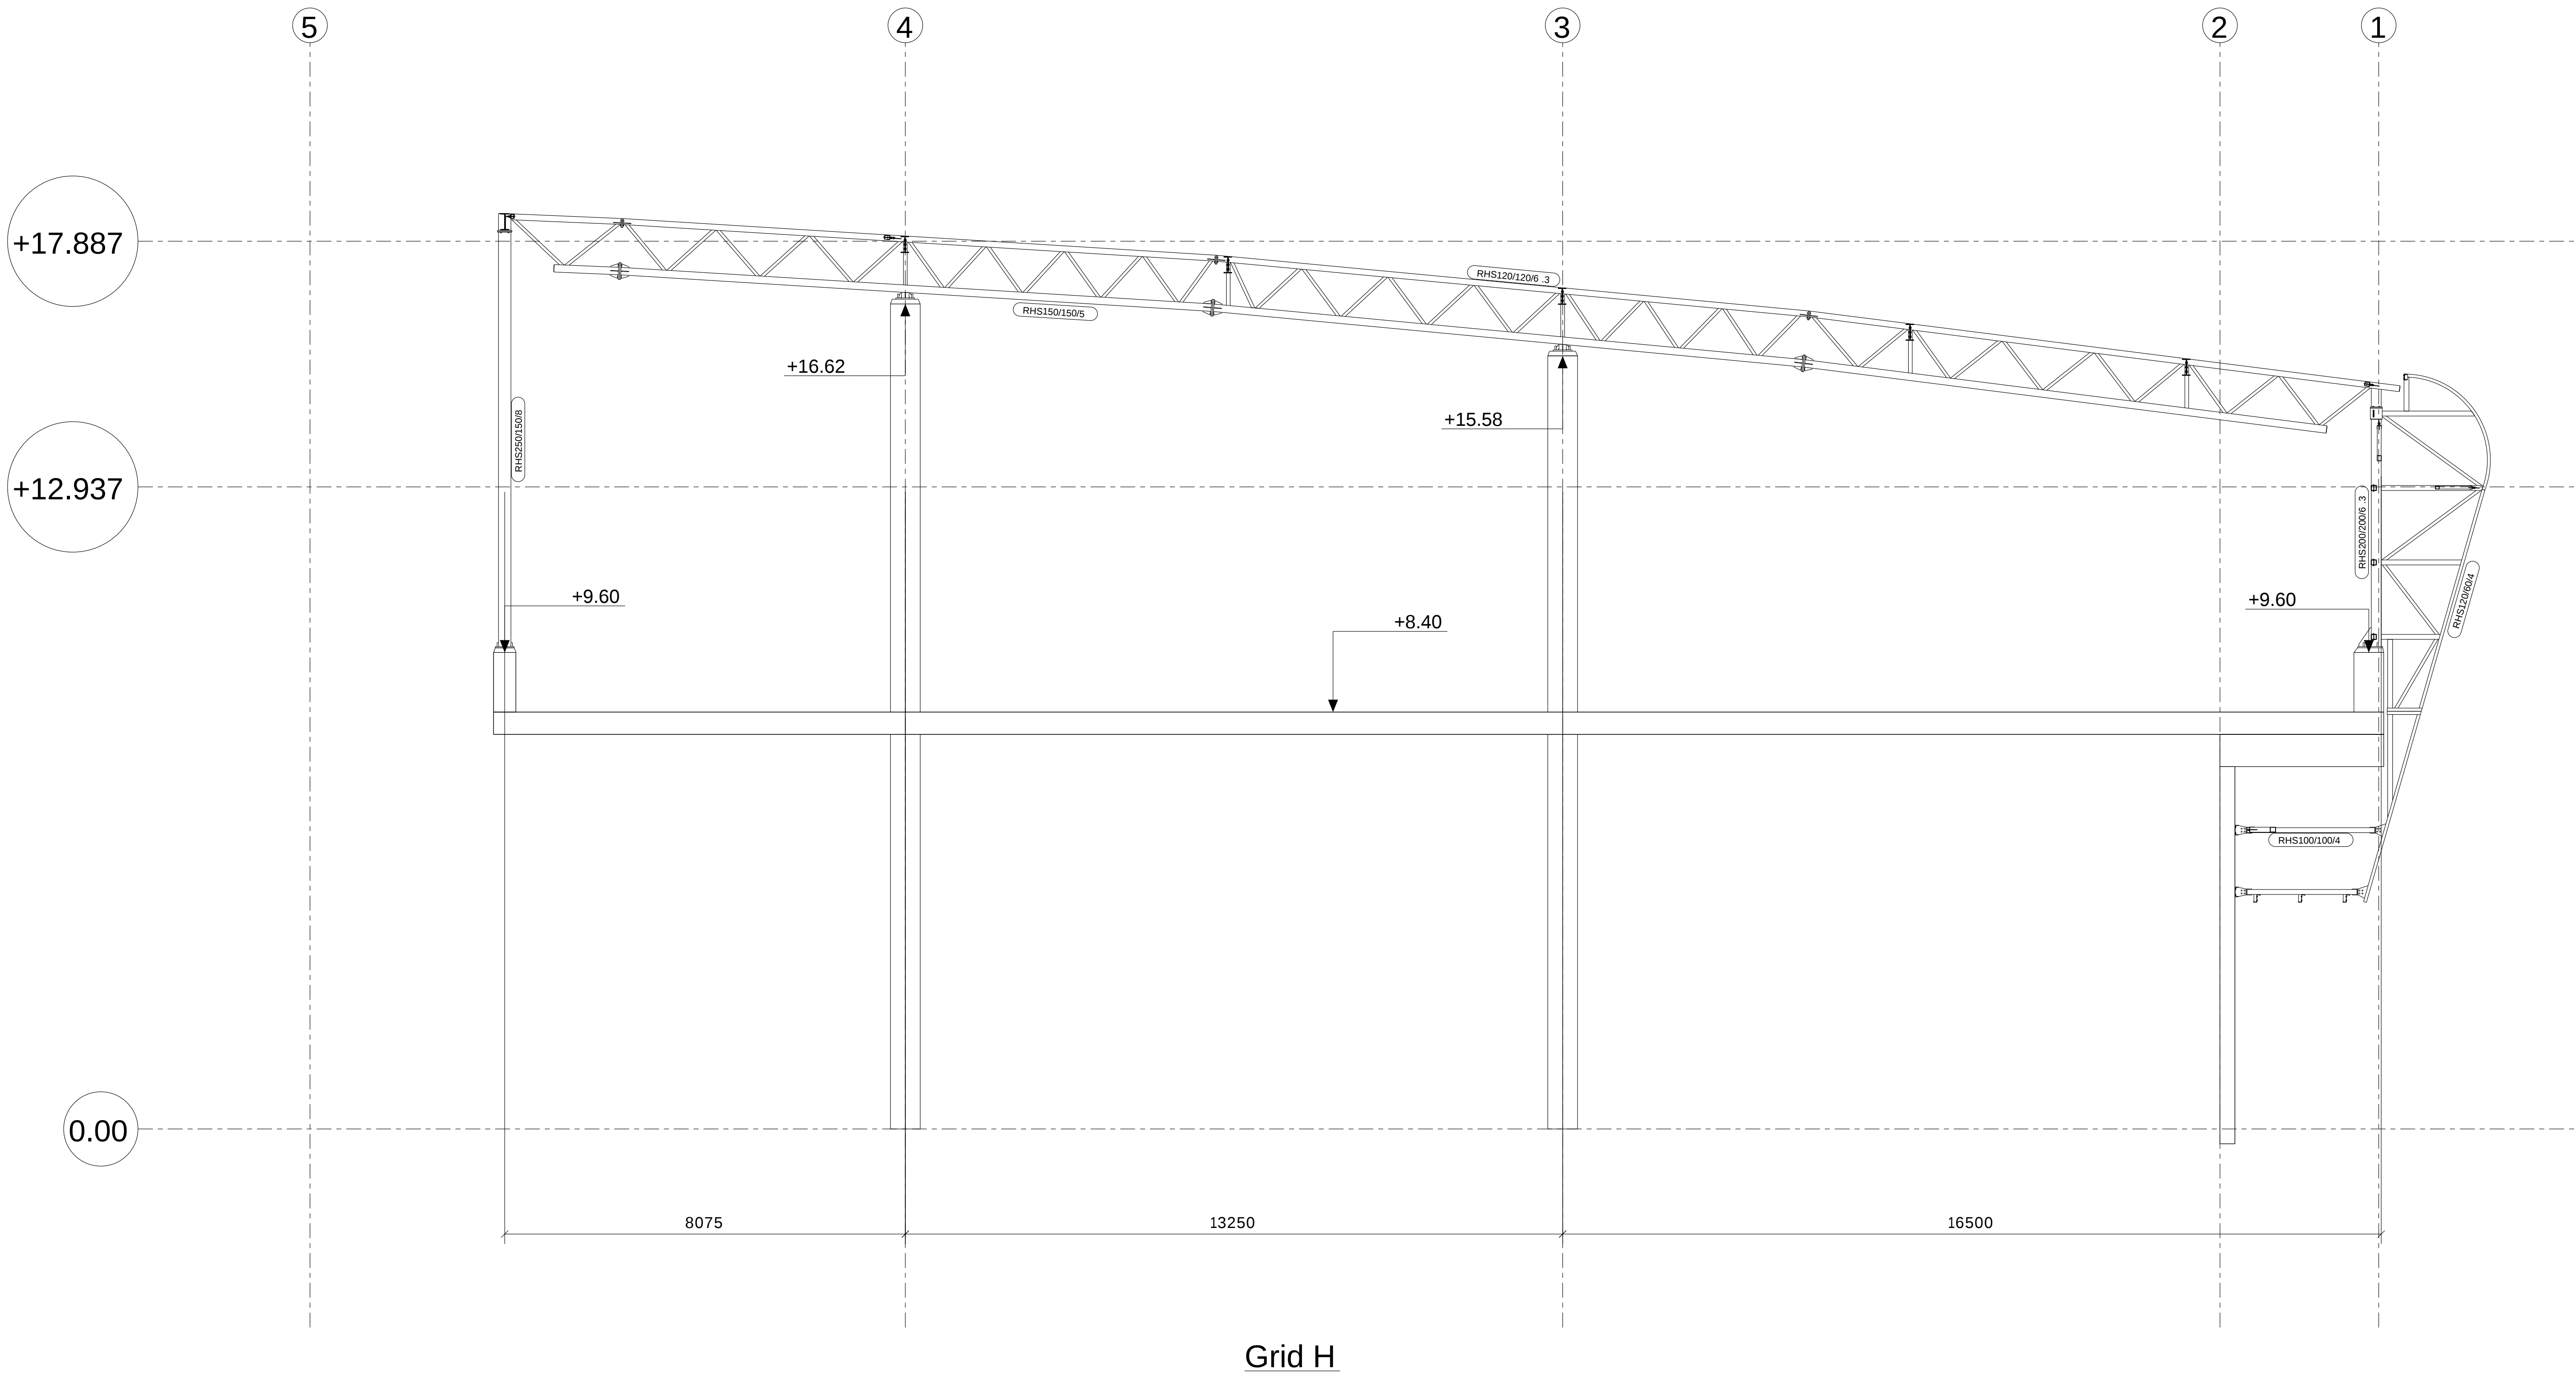


REV MARK		REVISION DESCRIPTION	REVISION DATE
A.D.R.G CONSTRUCTIONS		מפעלי מתכת א.ד.ר.ג קונסטרוקציות בע"מ טלפון 04-7708134 פקס 04-7708144 	
CAESEREA			
DRAWING TITLE	STANDARD		
CONTRACT	SHESTOVITZ ML		
MODELLED BY	SHLOMI GABAY	ISSUE DATE	
CONTRACT NO	4/2016	SCALE 1:100	
DRAWING No	G [5]	REVISION No.	


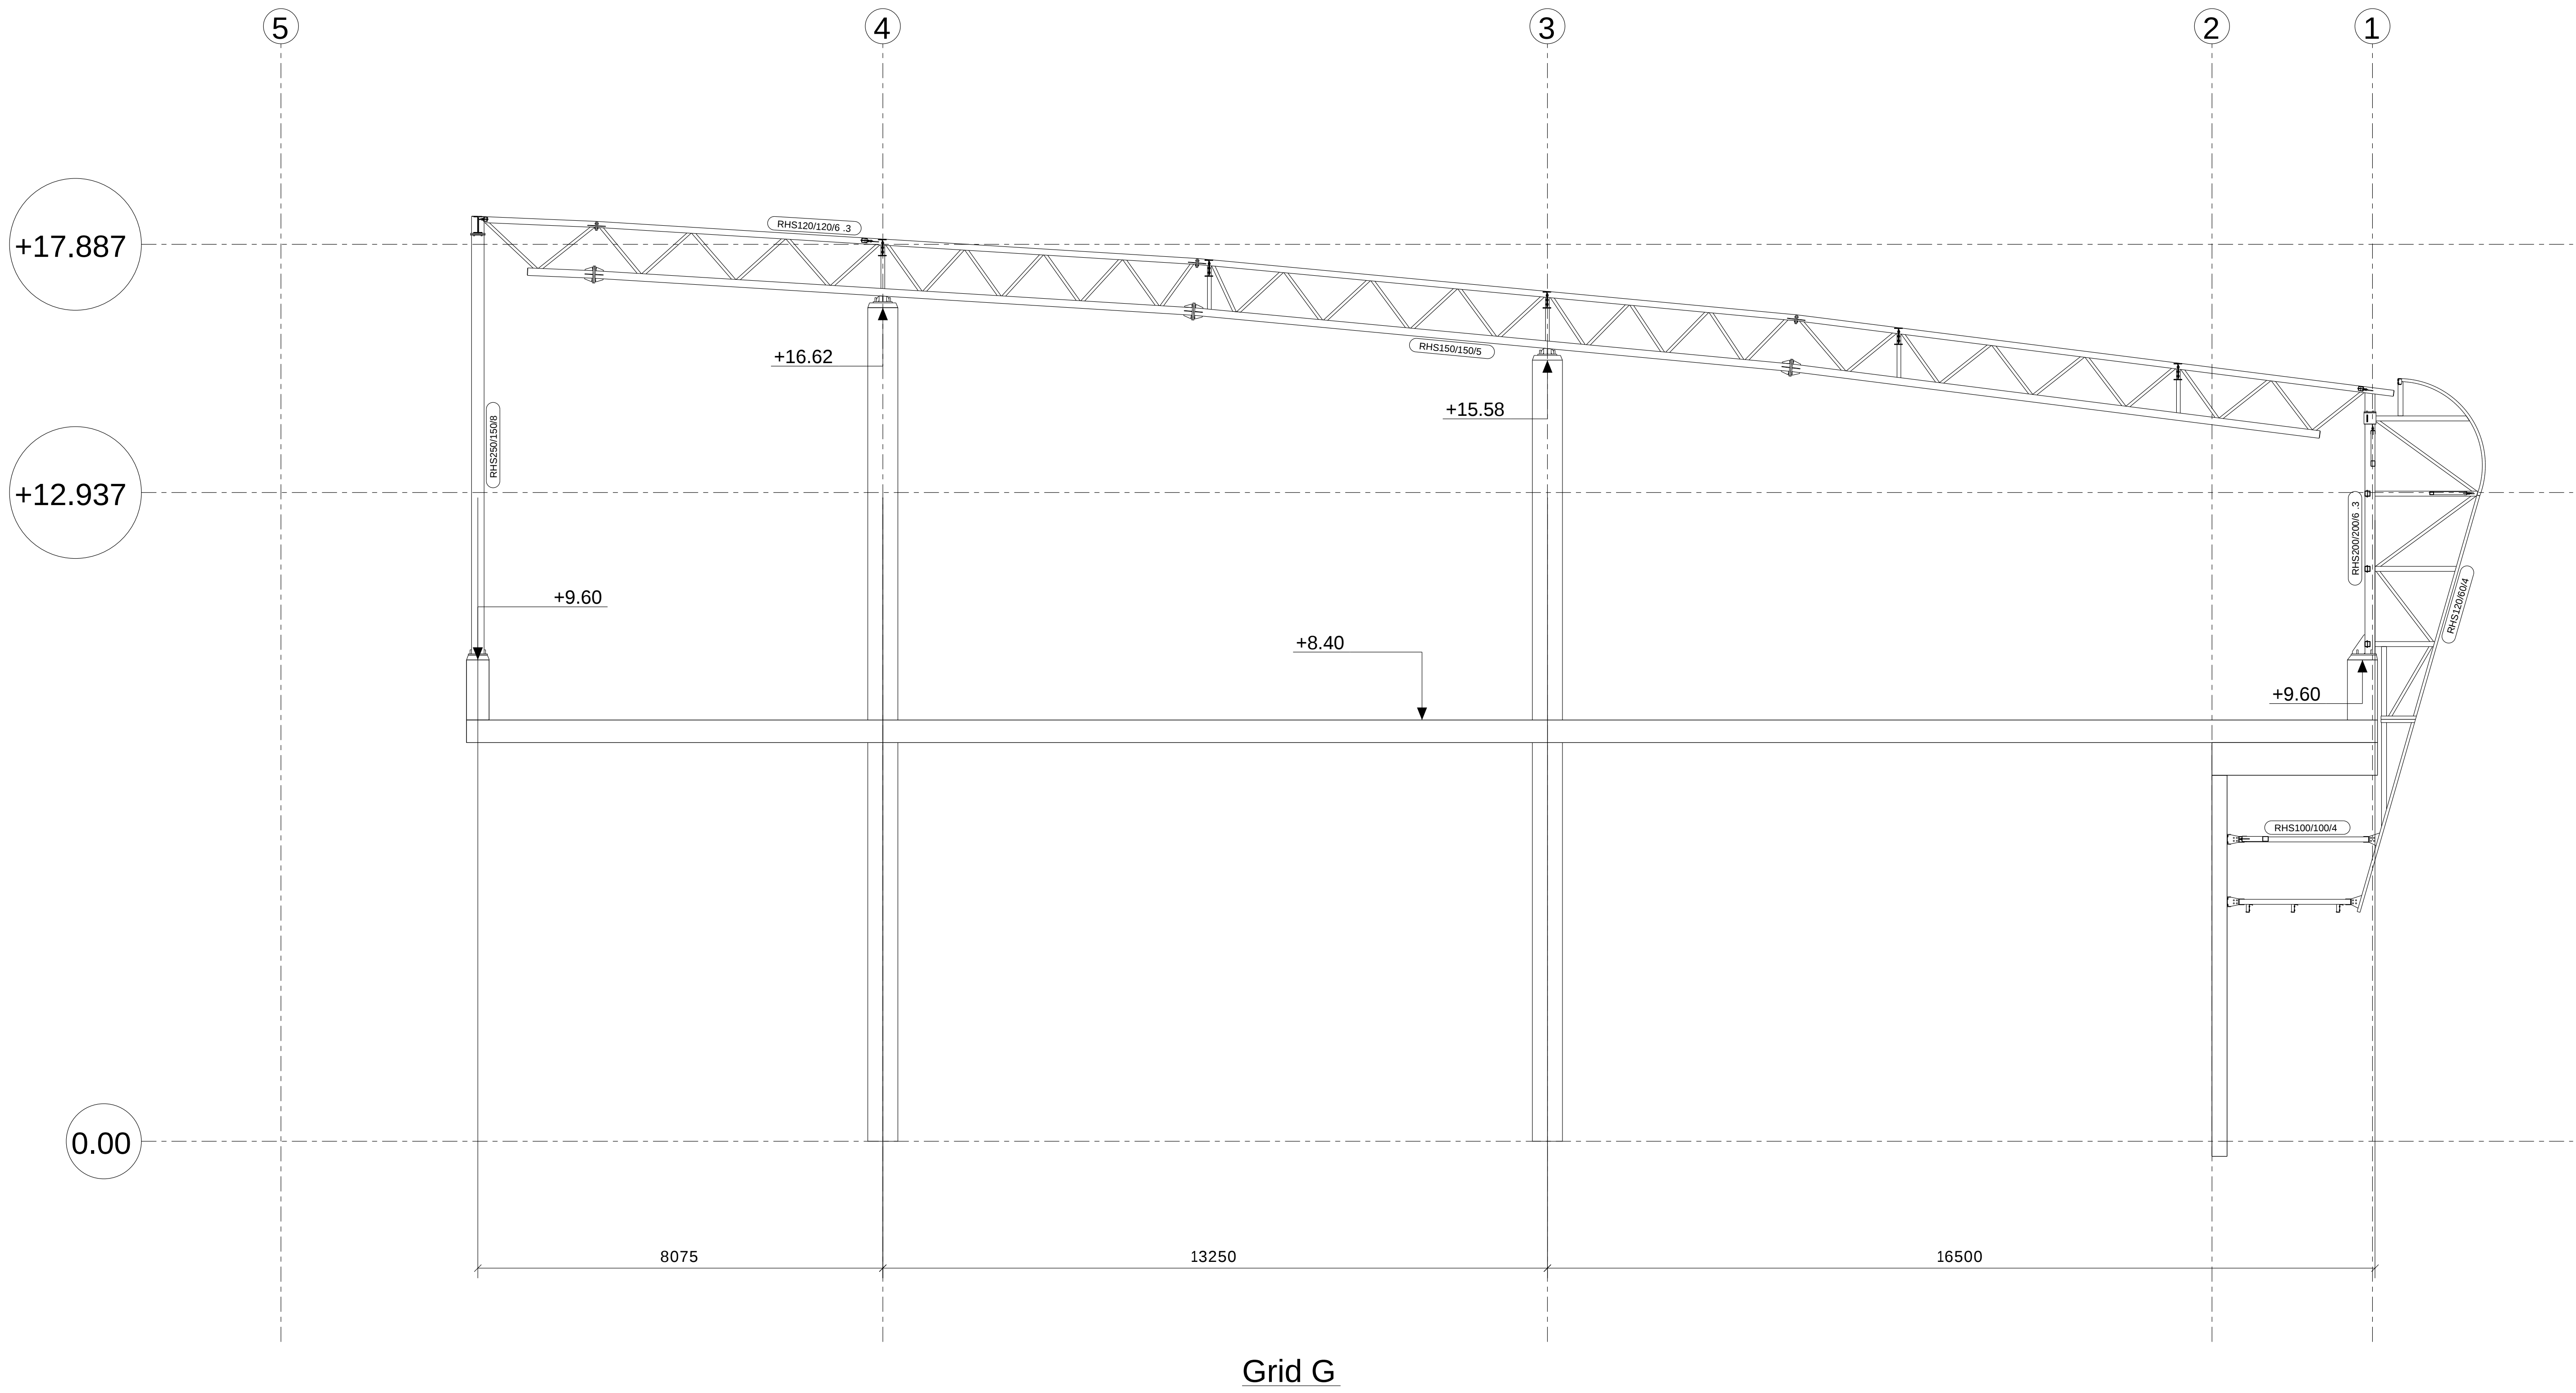


Grid G


REV MARK	REVISION DESCRIPTION	REVISION DATE
A.D.R.G CONSTRUCTIONS		
CAESEREA		
מפעלי מתכת א.ד.ר.ג קונסטרוקציות בע"מ טלפון 04-7708134 פקס 04-7708144		
DRAWING TITLE	STANDARD	
CONTRACT	SHESTOVITZ ML	
MODELLED BY	SHLOMI GABAY	ISSUE DATE
CONTRACT NO	4/2016	SCALE 1:100
DRAWING No	G [6]	REVISION No.

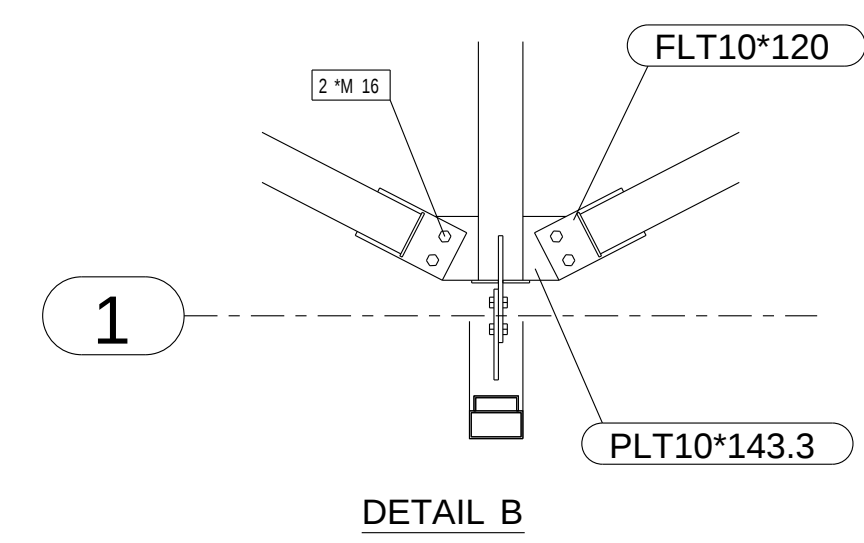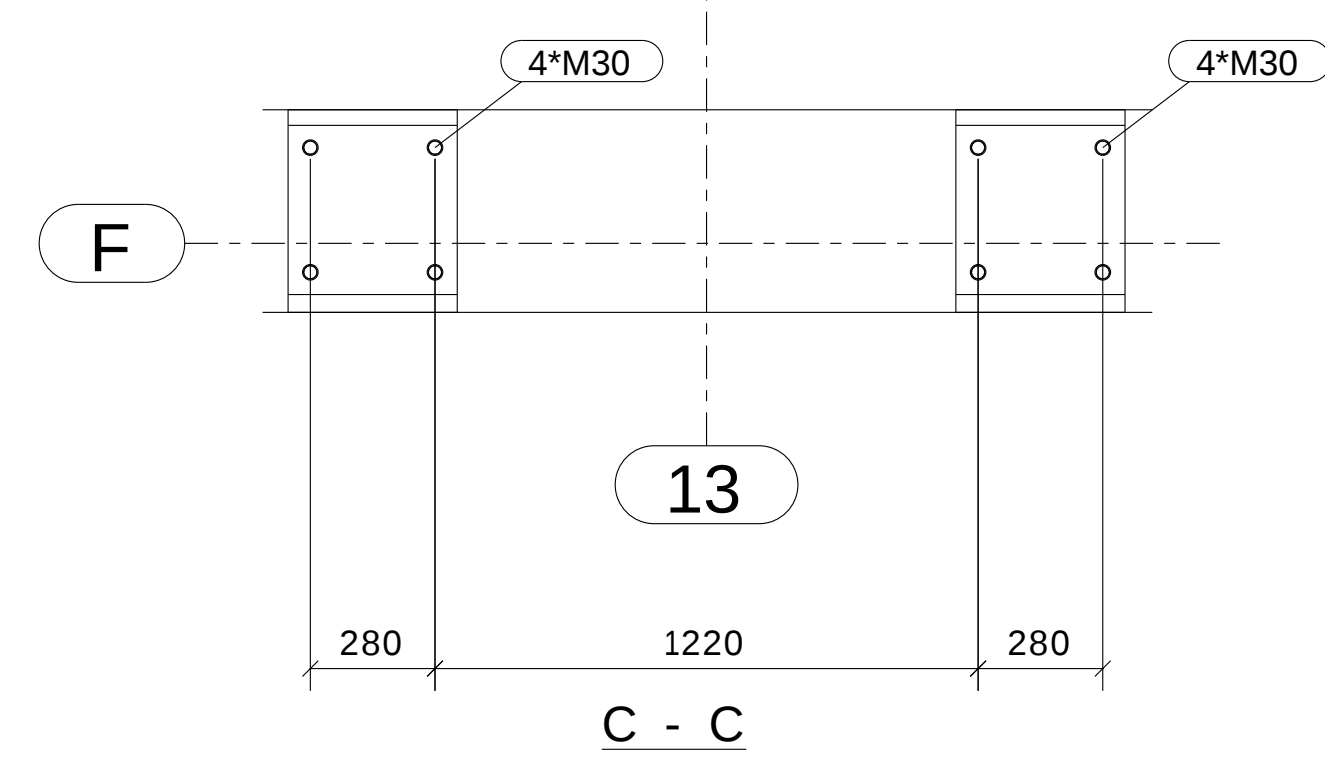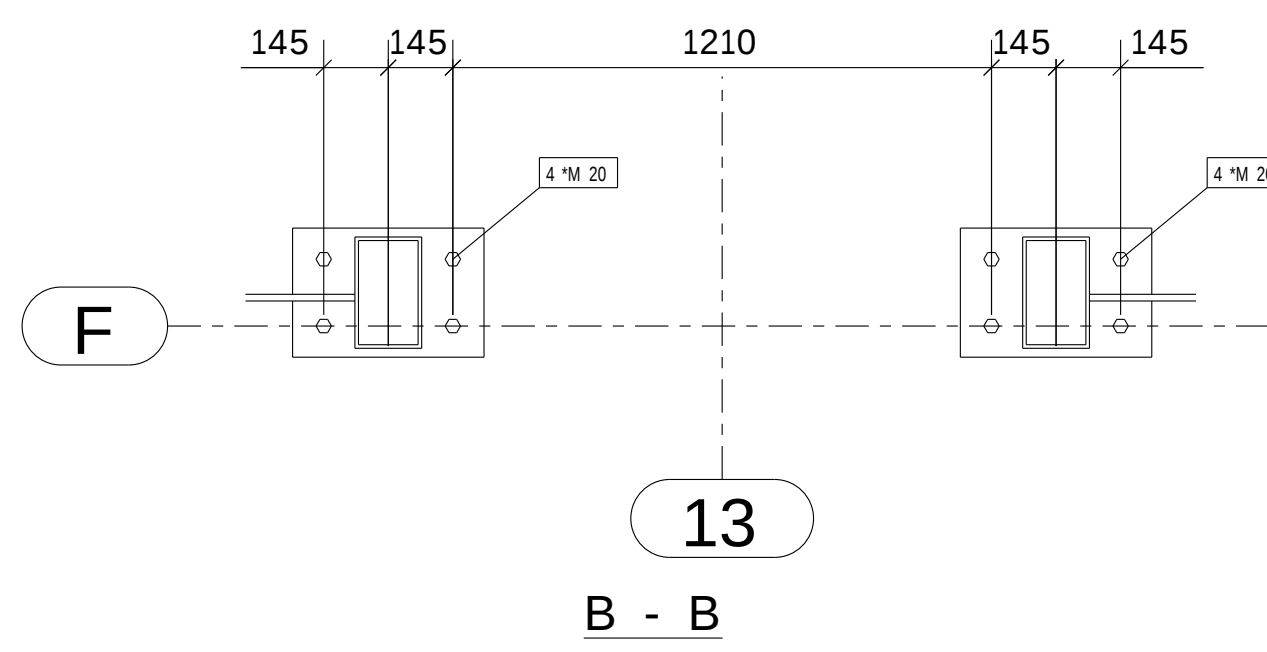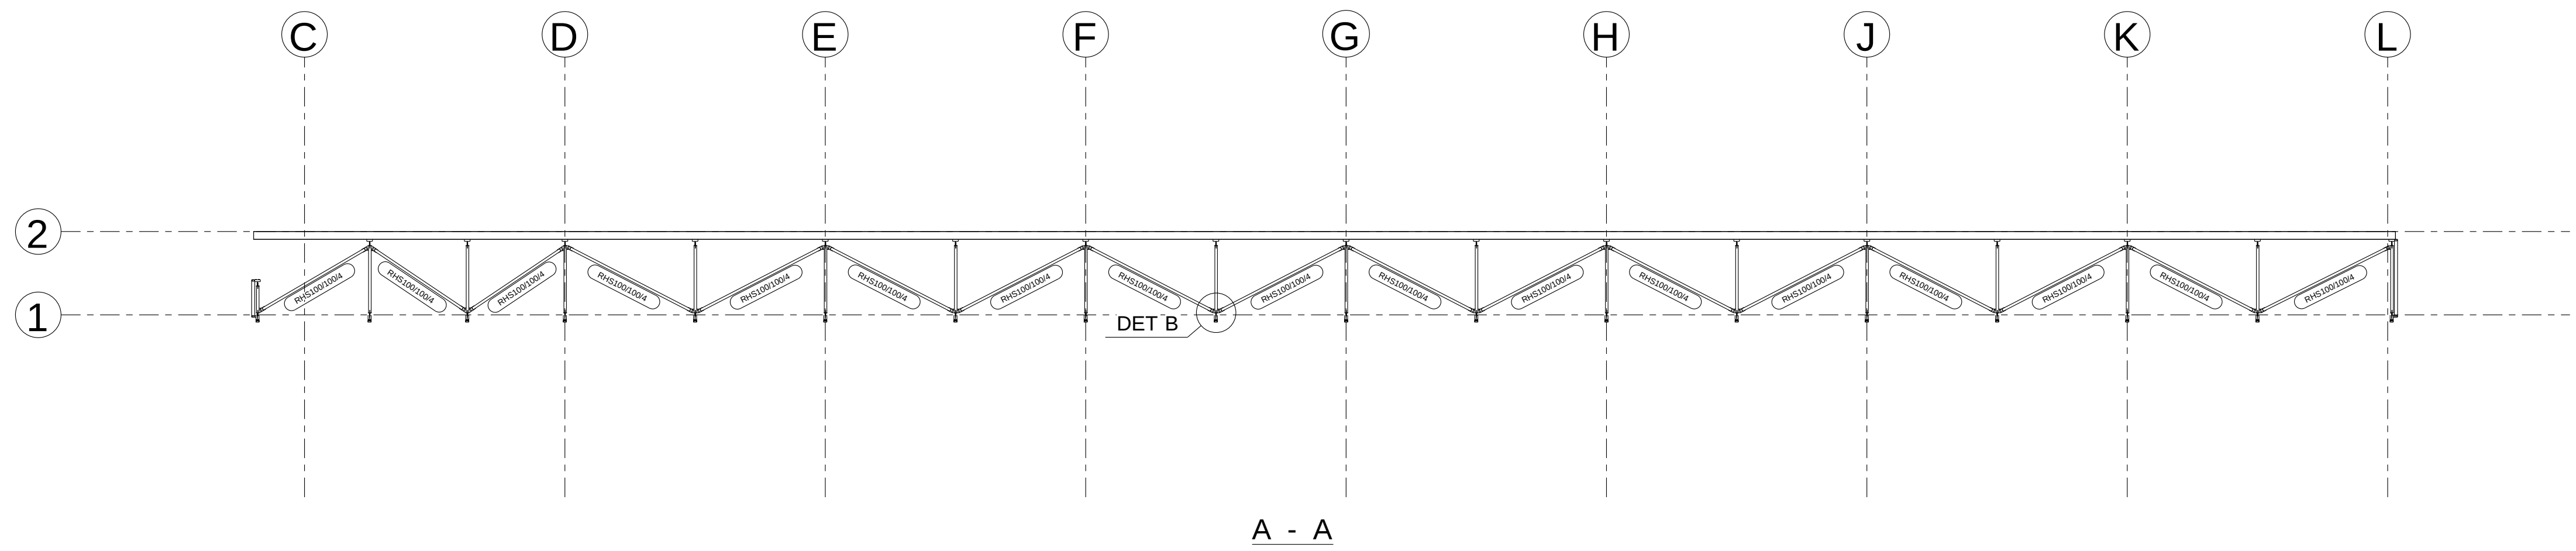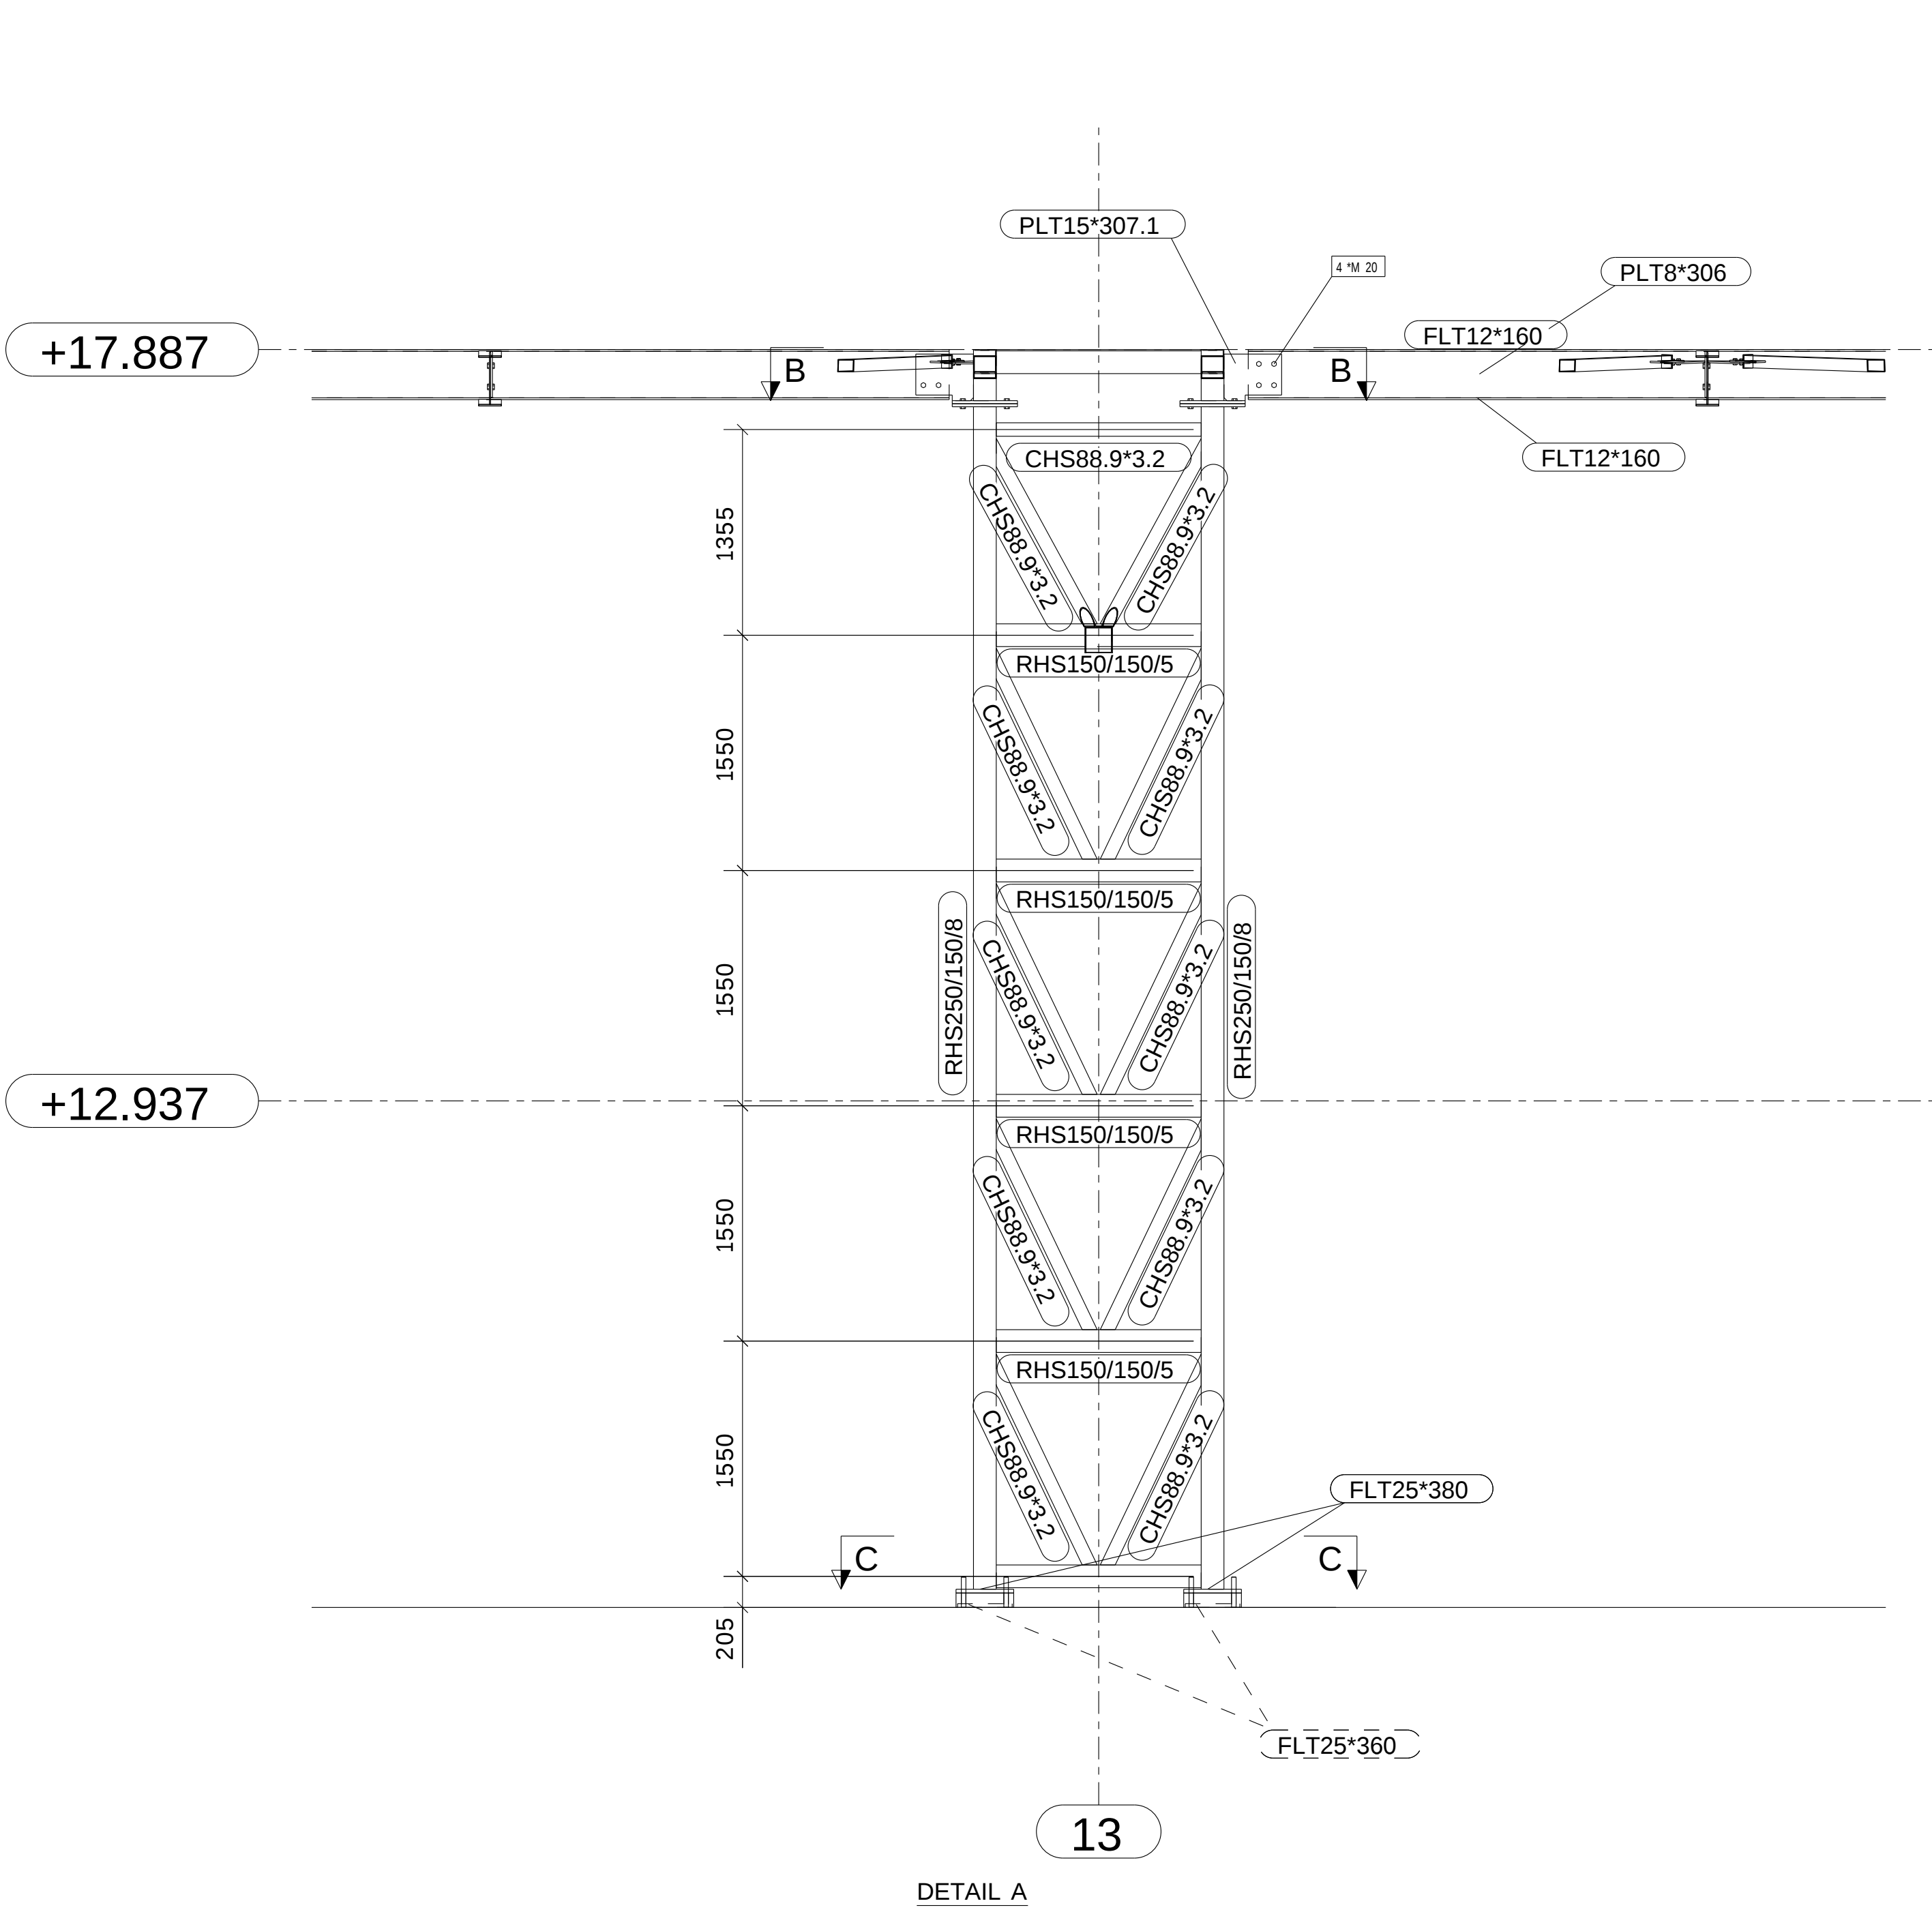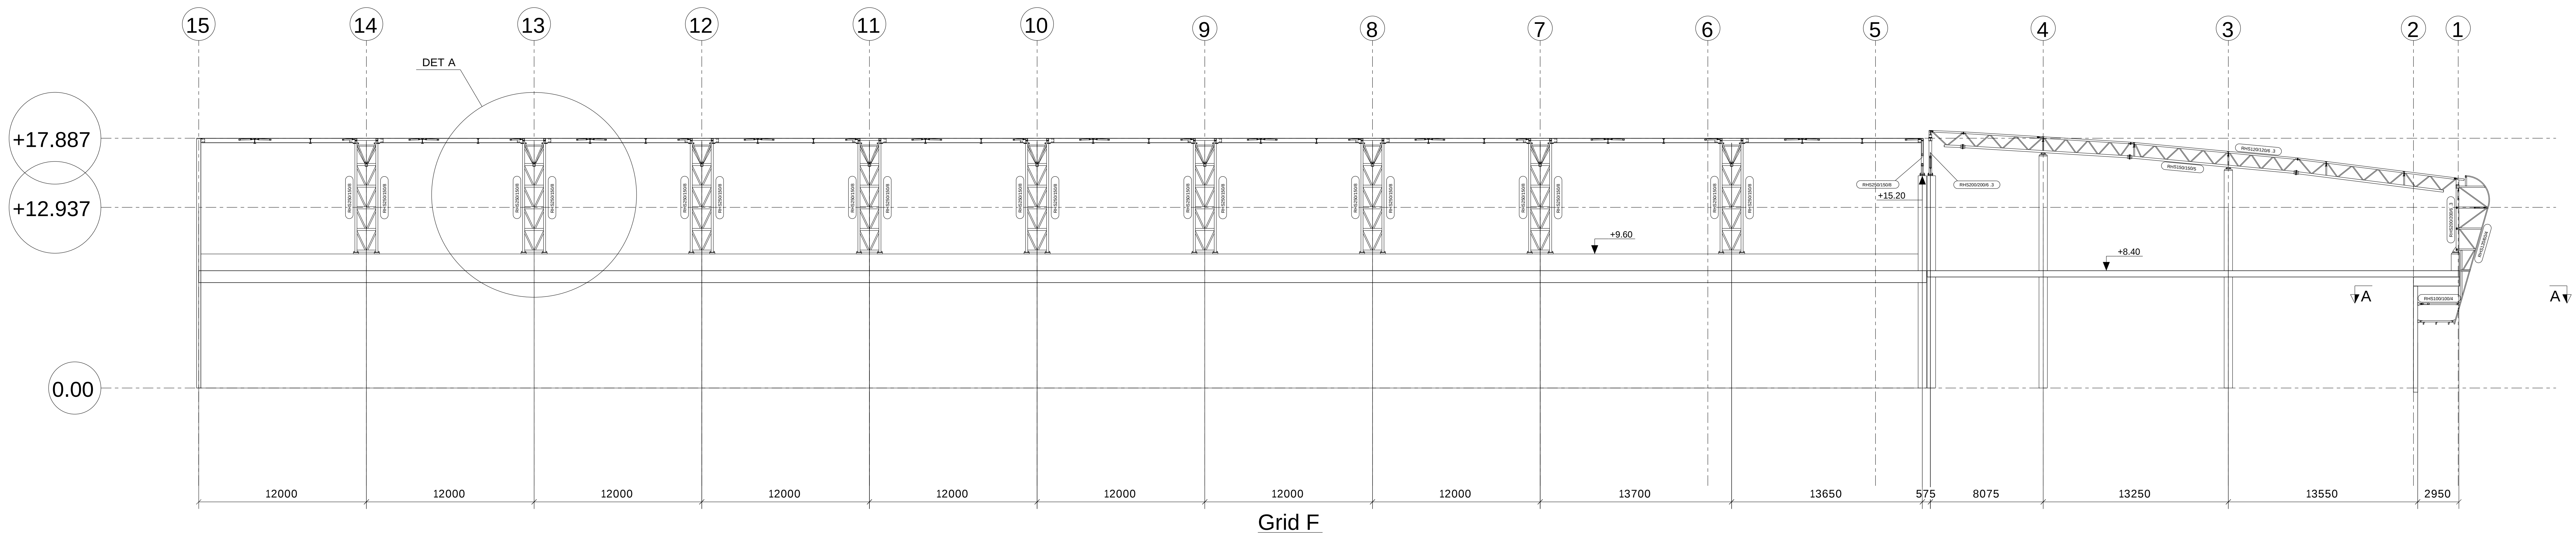

REV MARK	REVISION DESCRIPTION	REVISION DATE
	A.D.R.G CONSTRUCTIONS CAESEREA	
מפעלי מתכת א.ד.ר.ג. קונסטרוקציות בע"מ טלפון 04-7708134 פקס 04-7708144		
DRAWING TITLE	STANDARD	
CONTRACT	SHESTOVITZ ML	
MODELLED BY	SHLOMI GABAY	ISSUE DATE
CONTRACT NO	4/2016	SCALE 1:25 1:50 1:250
DRAWING No	G [7]	REVISION No.

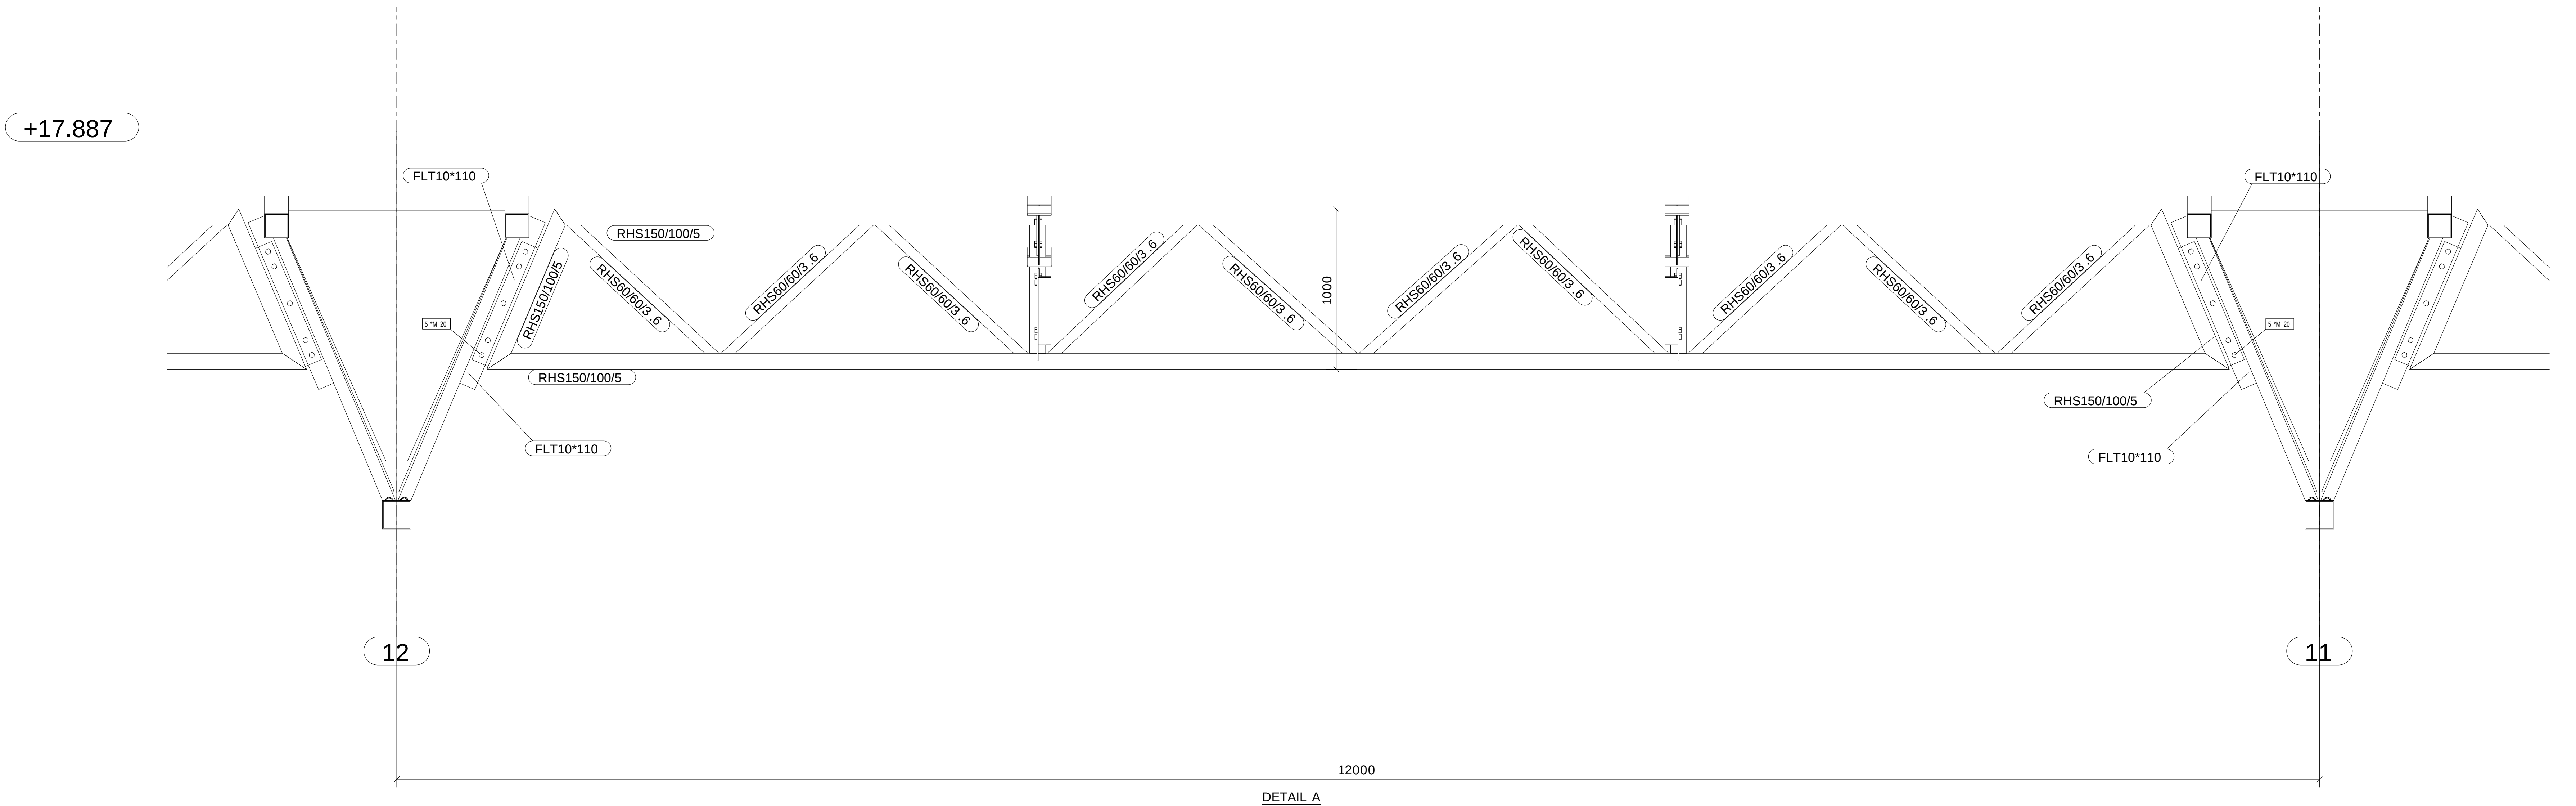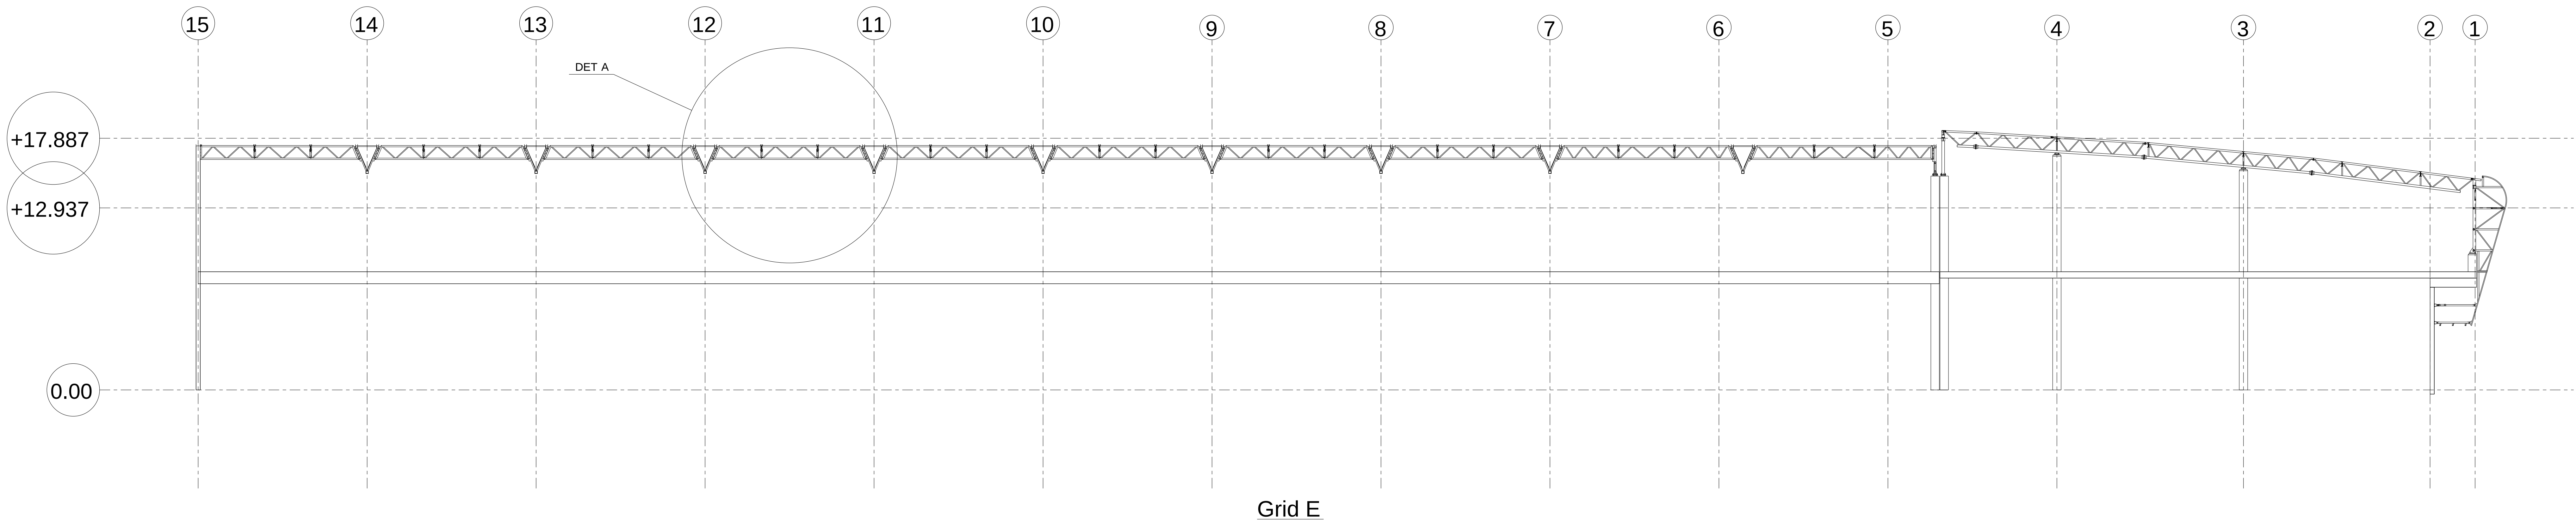


REV MARK	REVISION DESCRIPTION	REVISION DATE
A.D.R.G CONSTRUCTIONS		
CAESEREA		
מפעלי מתכת א.ד.ר.ג. קונסטרוקציות בע"מ טלפון 04-7708134 פקס 04-7708144		
DRAWING TITLE	STANDARD	
CONTRACT	SHESTOVITZ ML	
MODELLED BY	SHLOMI GABAY	ISSUE DATE
CONTRACT NO	4/2016	SCALE 1:25 1:250
DRAWING No	G [8]	REVISION No.

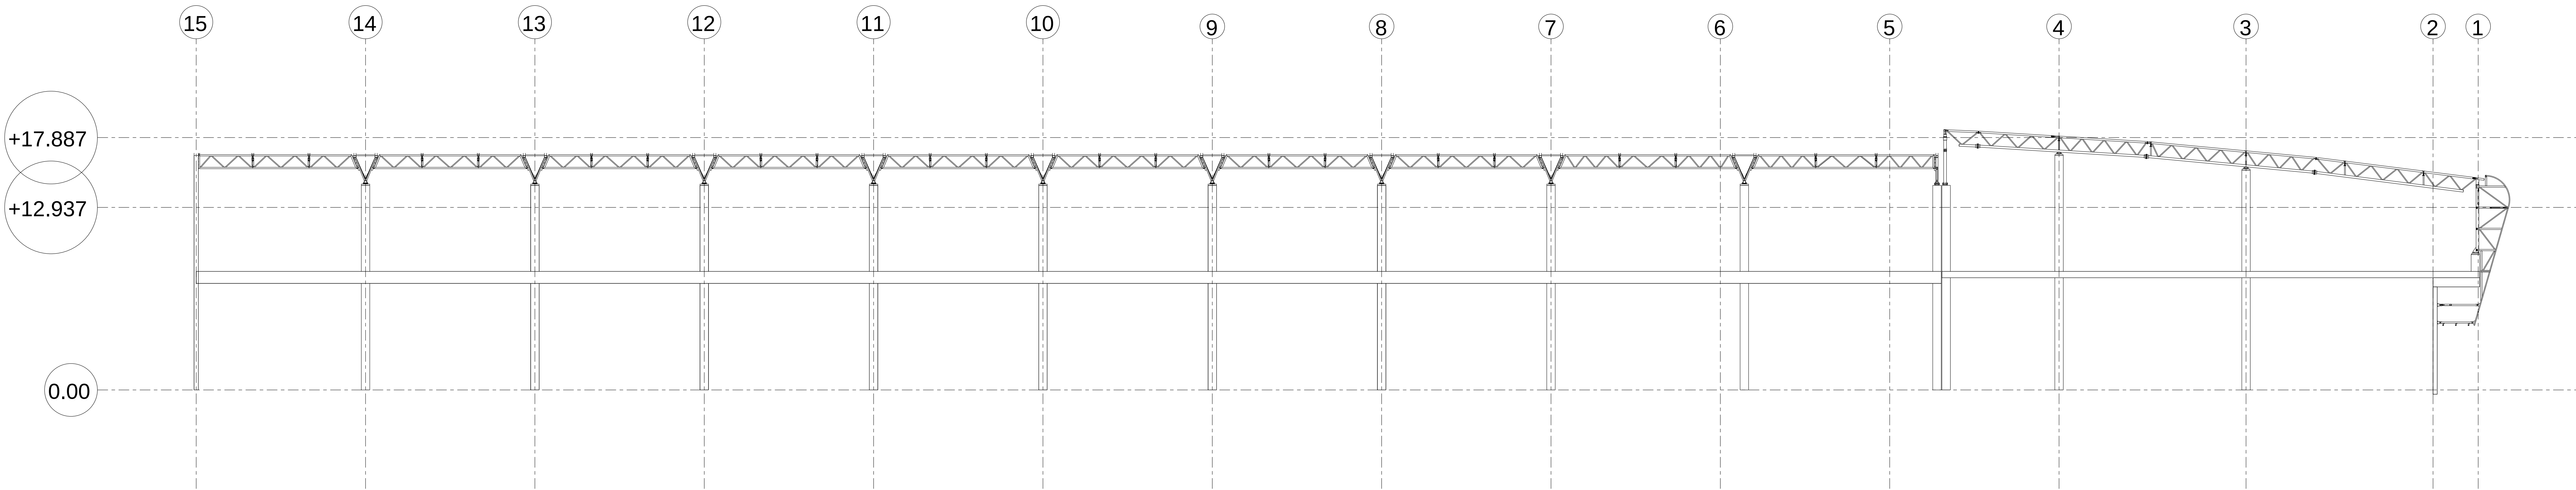

Grid D

REV MARK		REVISION DESCRIPTION	REVISION DATE
A.D.R.G CONSTRUCTIONS		מפעלי מתכת א.ד.ר.ג. קונסטרוקציות בע"מ טלפון 04-7708134 פקס 04-7708144 	
CAESEREA			
DRAWING TITLE	STANDARD		
CONTRACT	SHESTOVITZ ML		
MODELLED BY	SHLOMI GABAY		ISSUE DATE
CONTRACT NO	4/2016	SCALE	1:250
DRAWING No	G [9]	REVISION No.	

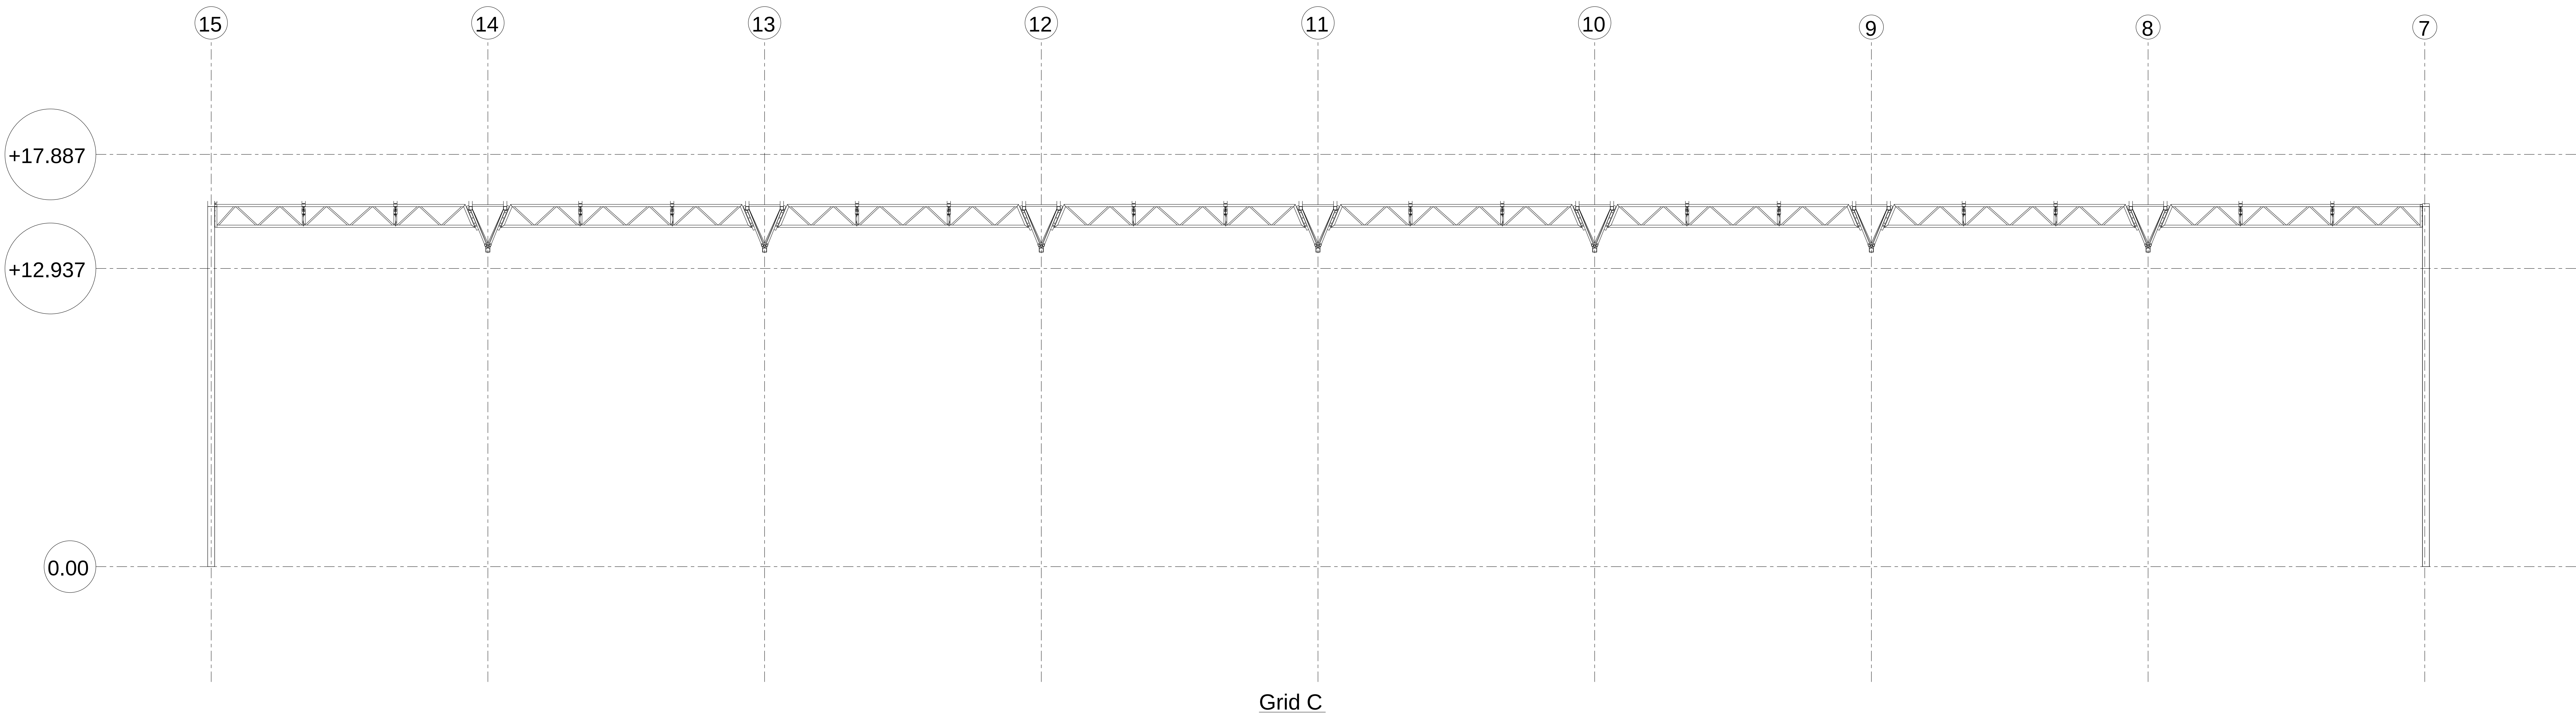





REV MARK		REVISION DESCRIPTION		REVISION DATE	
A.D.R.G CONSTRUCTIONS					
CAESEREA					
<					

מפעלי מתכת


א.ד.ר.ג קונסטרוקציות בע"מ

טלפון 04-7708134





פקס 04-7708144

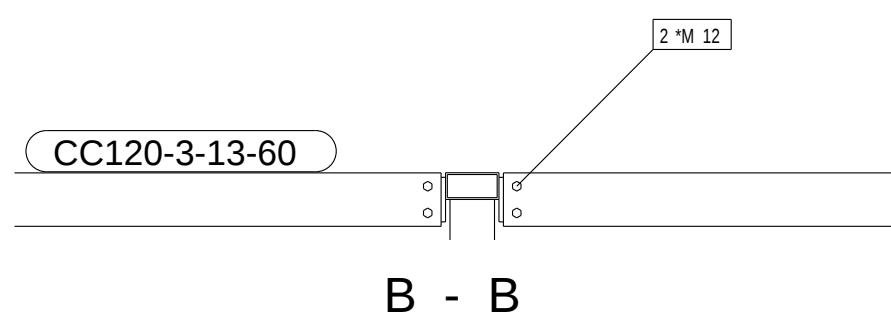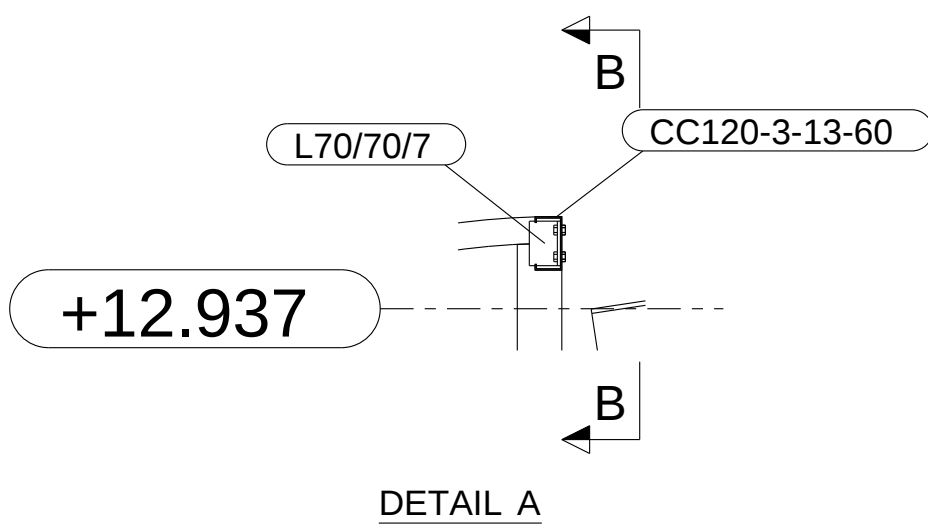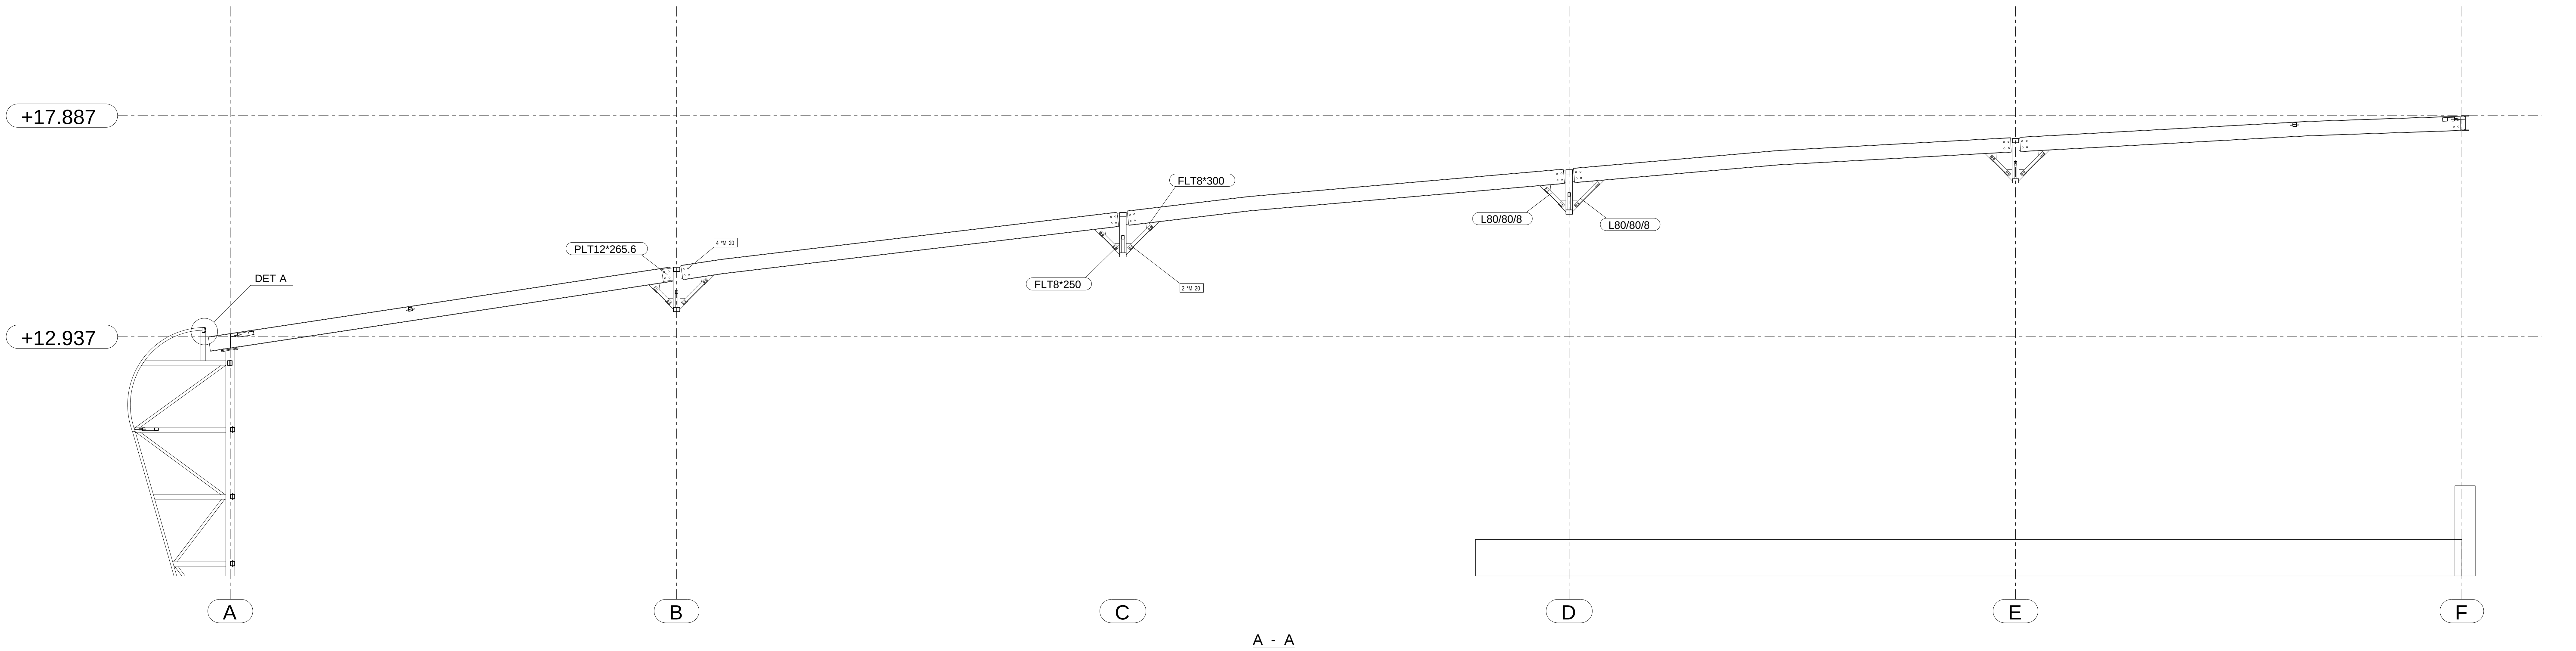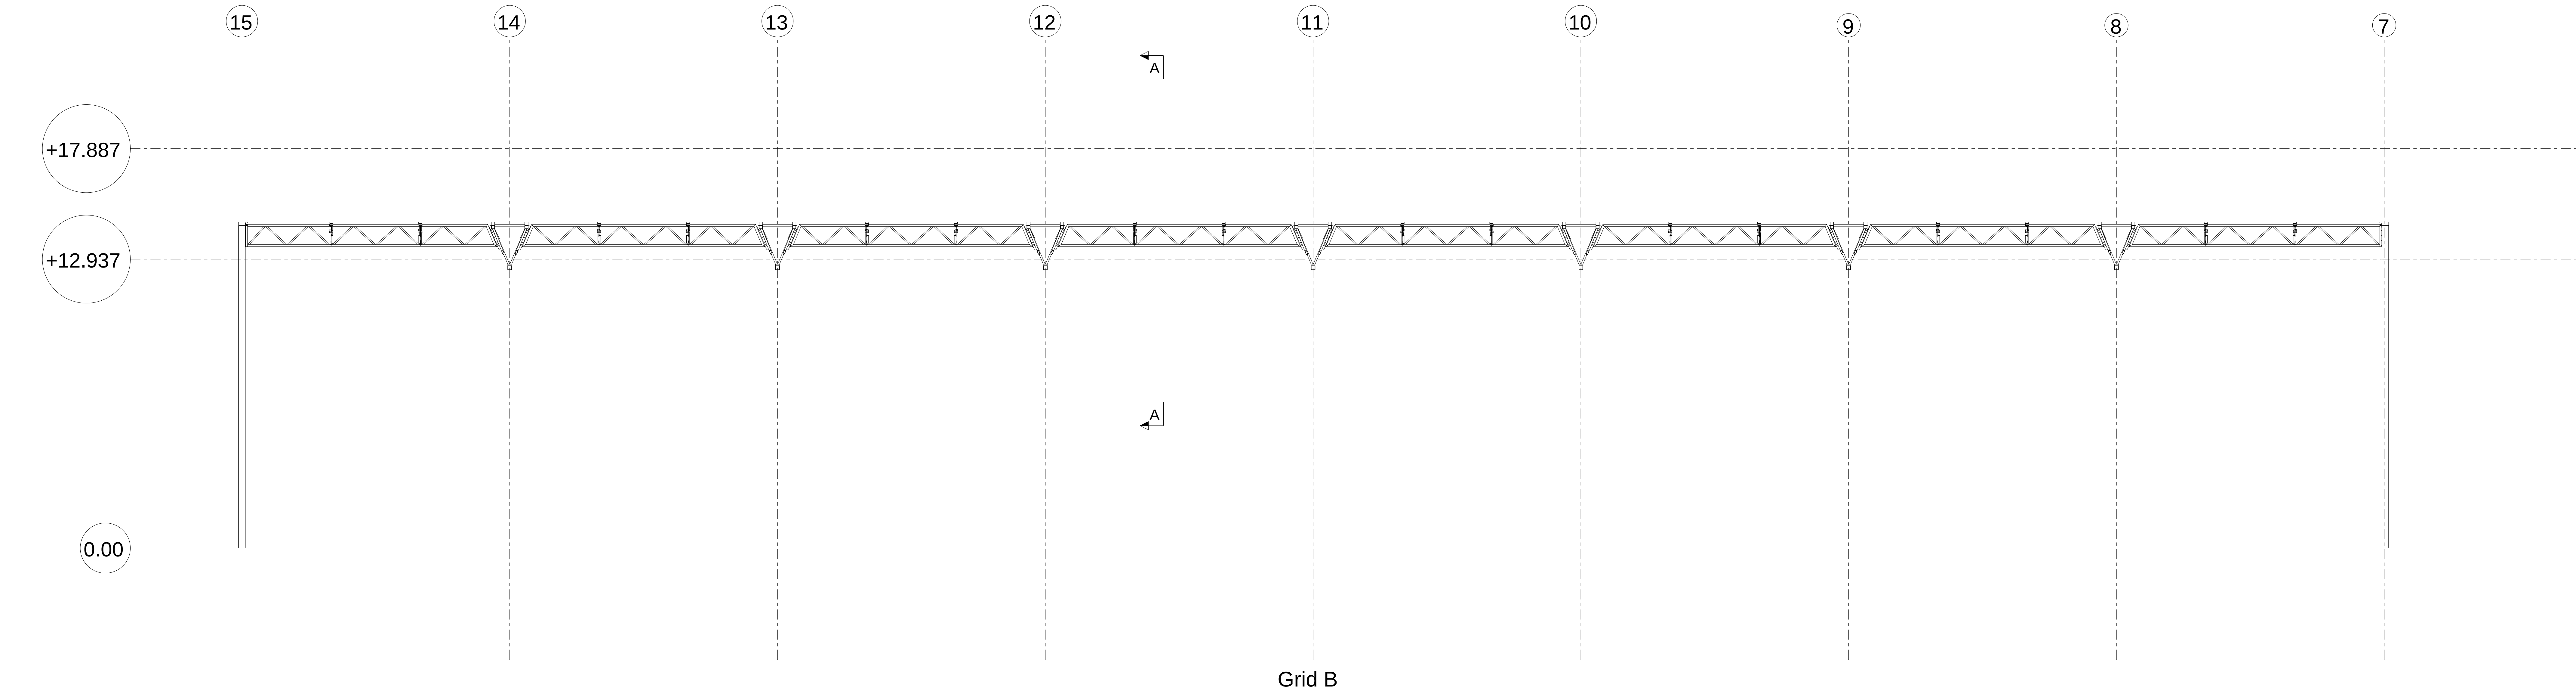

REV MARK	REVISION DESCRIPTION	REVISION DATE
A.D.R.G CONSTRUCTIONS		
CAESEREA		
מפעלי מתכת א.ד.ר.ג. קונסטרוקציות בע"מ טלפון 04-7708134 פקס 04-7708144		
DRAWING TITLE	STANDARD	
CONTRACT	SHESTOVITZ ML	
MODELLED BY	SHLOMI GABAY	ISSUE DATE
CONTRACT NO	4/2016	SCALE 1:25 1:75 1:150
DRAWING No	G [11]	REVISION No.

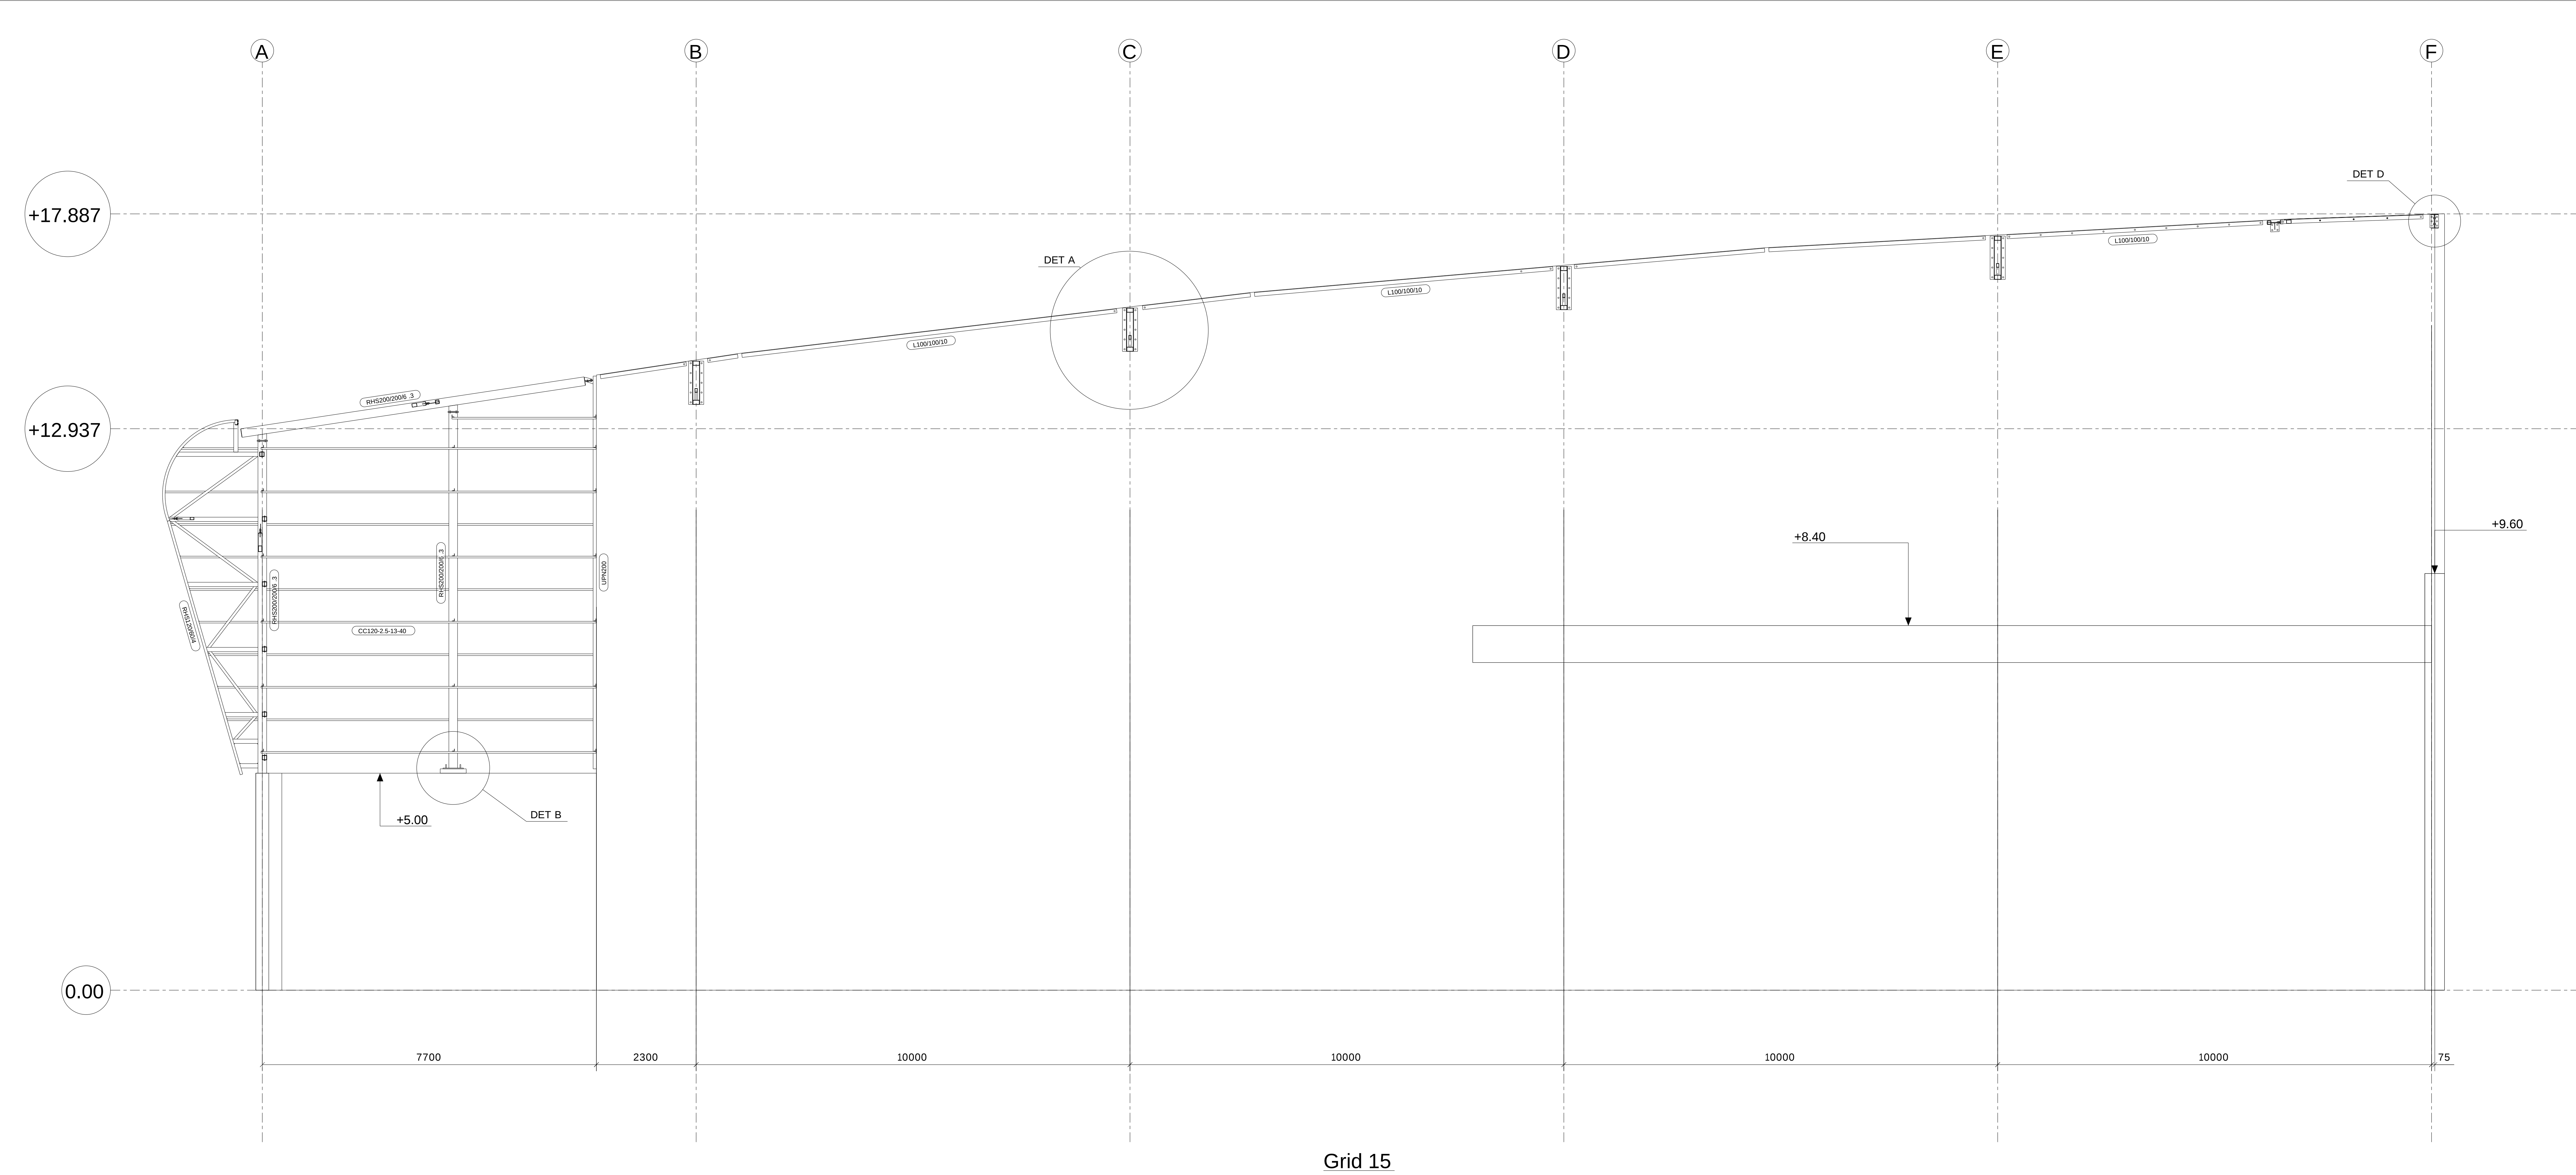


Grid 15

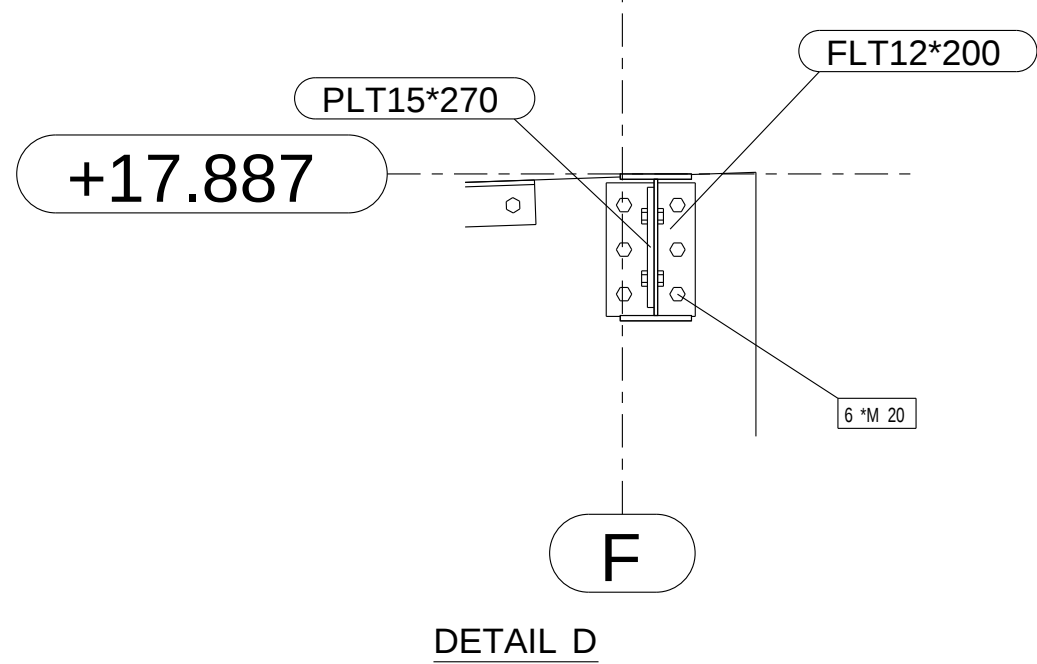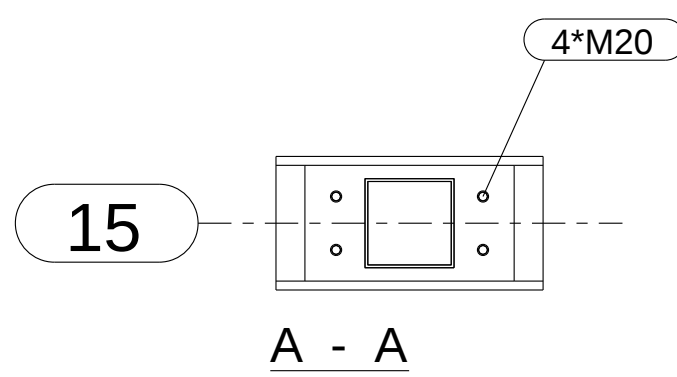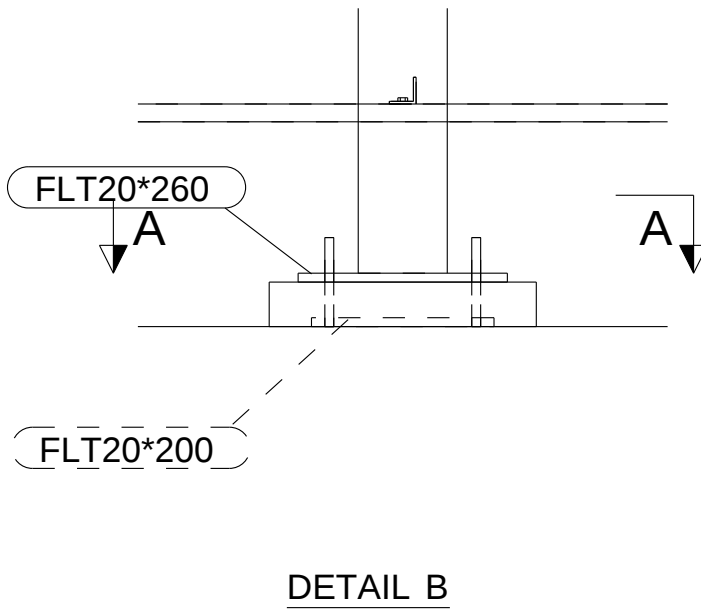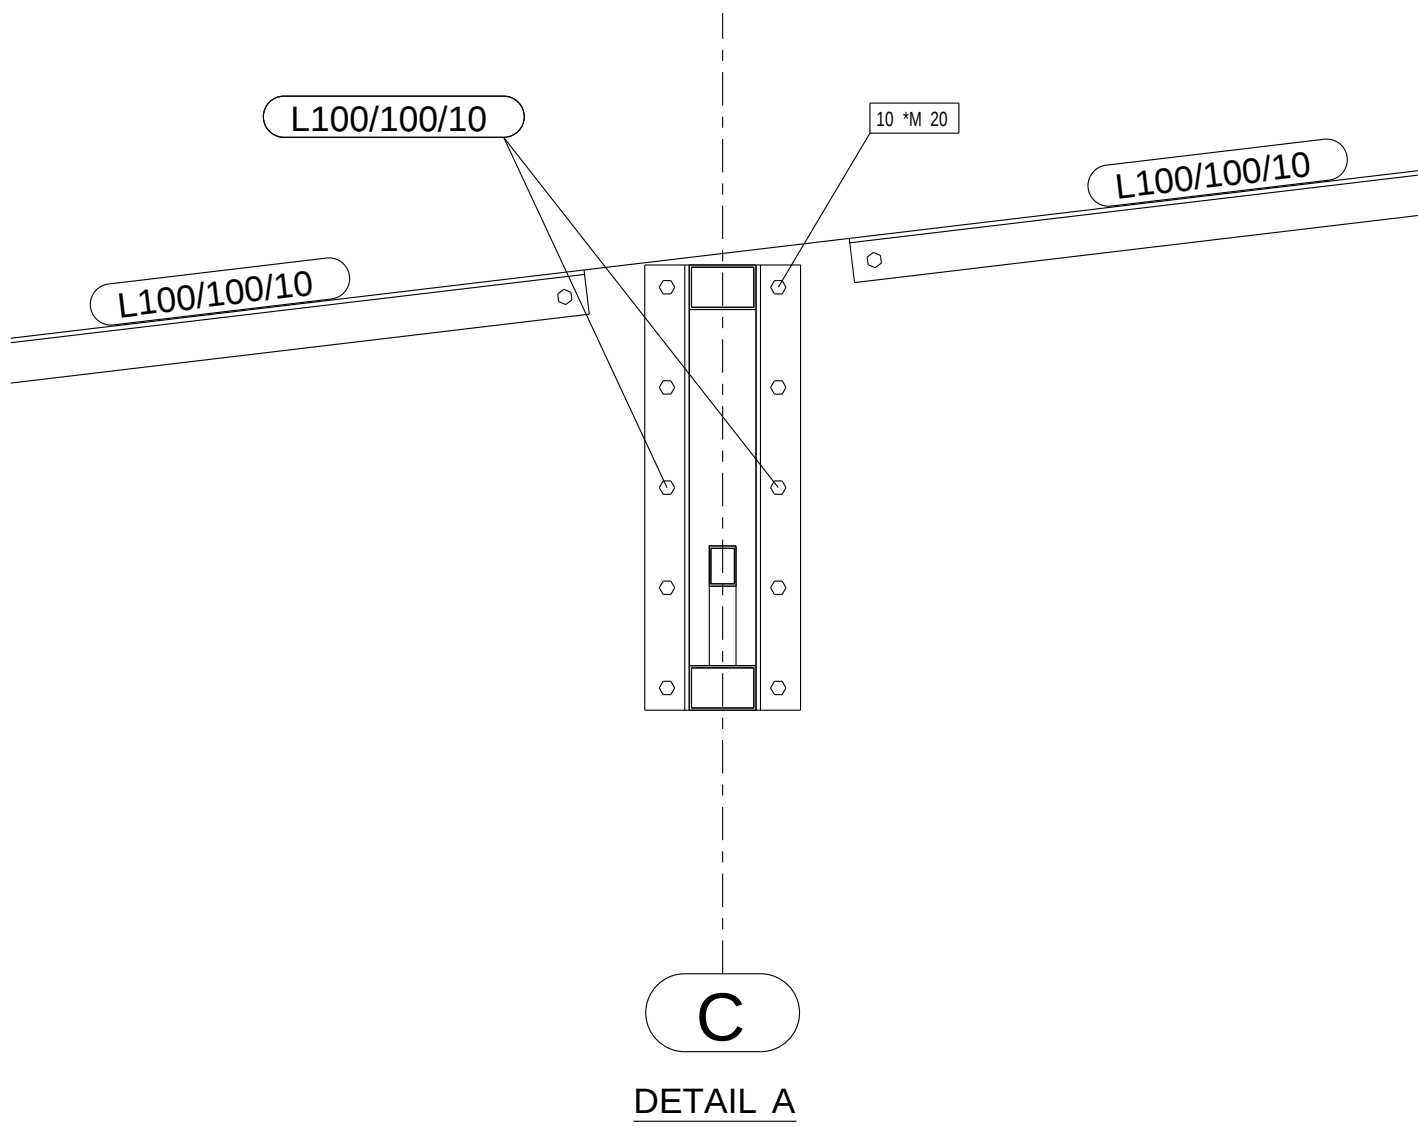


REV MARK	REVISION DESCRIPTION	REVISION DATE
A.D.R.G CONSTRUCTIONS		
CAESEREA		
DRAWING TITLE	STANDARD	
CONTRACT	SHESTOVITZ ML	
MODELLED BY	SHLOMI GABAY	ISSUE DATE
CONTRACT NO	4/2016	SCALE 1:25 1:75
DRAWING No	G [13]	REVISION No.

מפעלי מתכת
א.ד.ר.ג. קונסטרוקציות בע"מ
טלפון 04-7708134
פקס 04-7708144

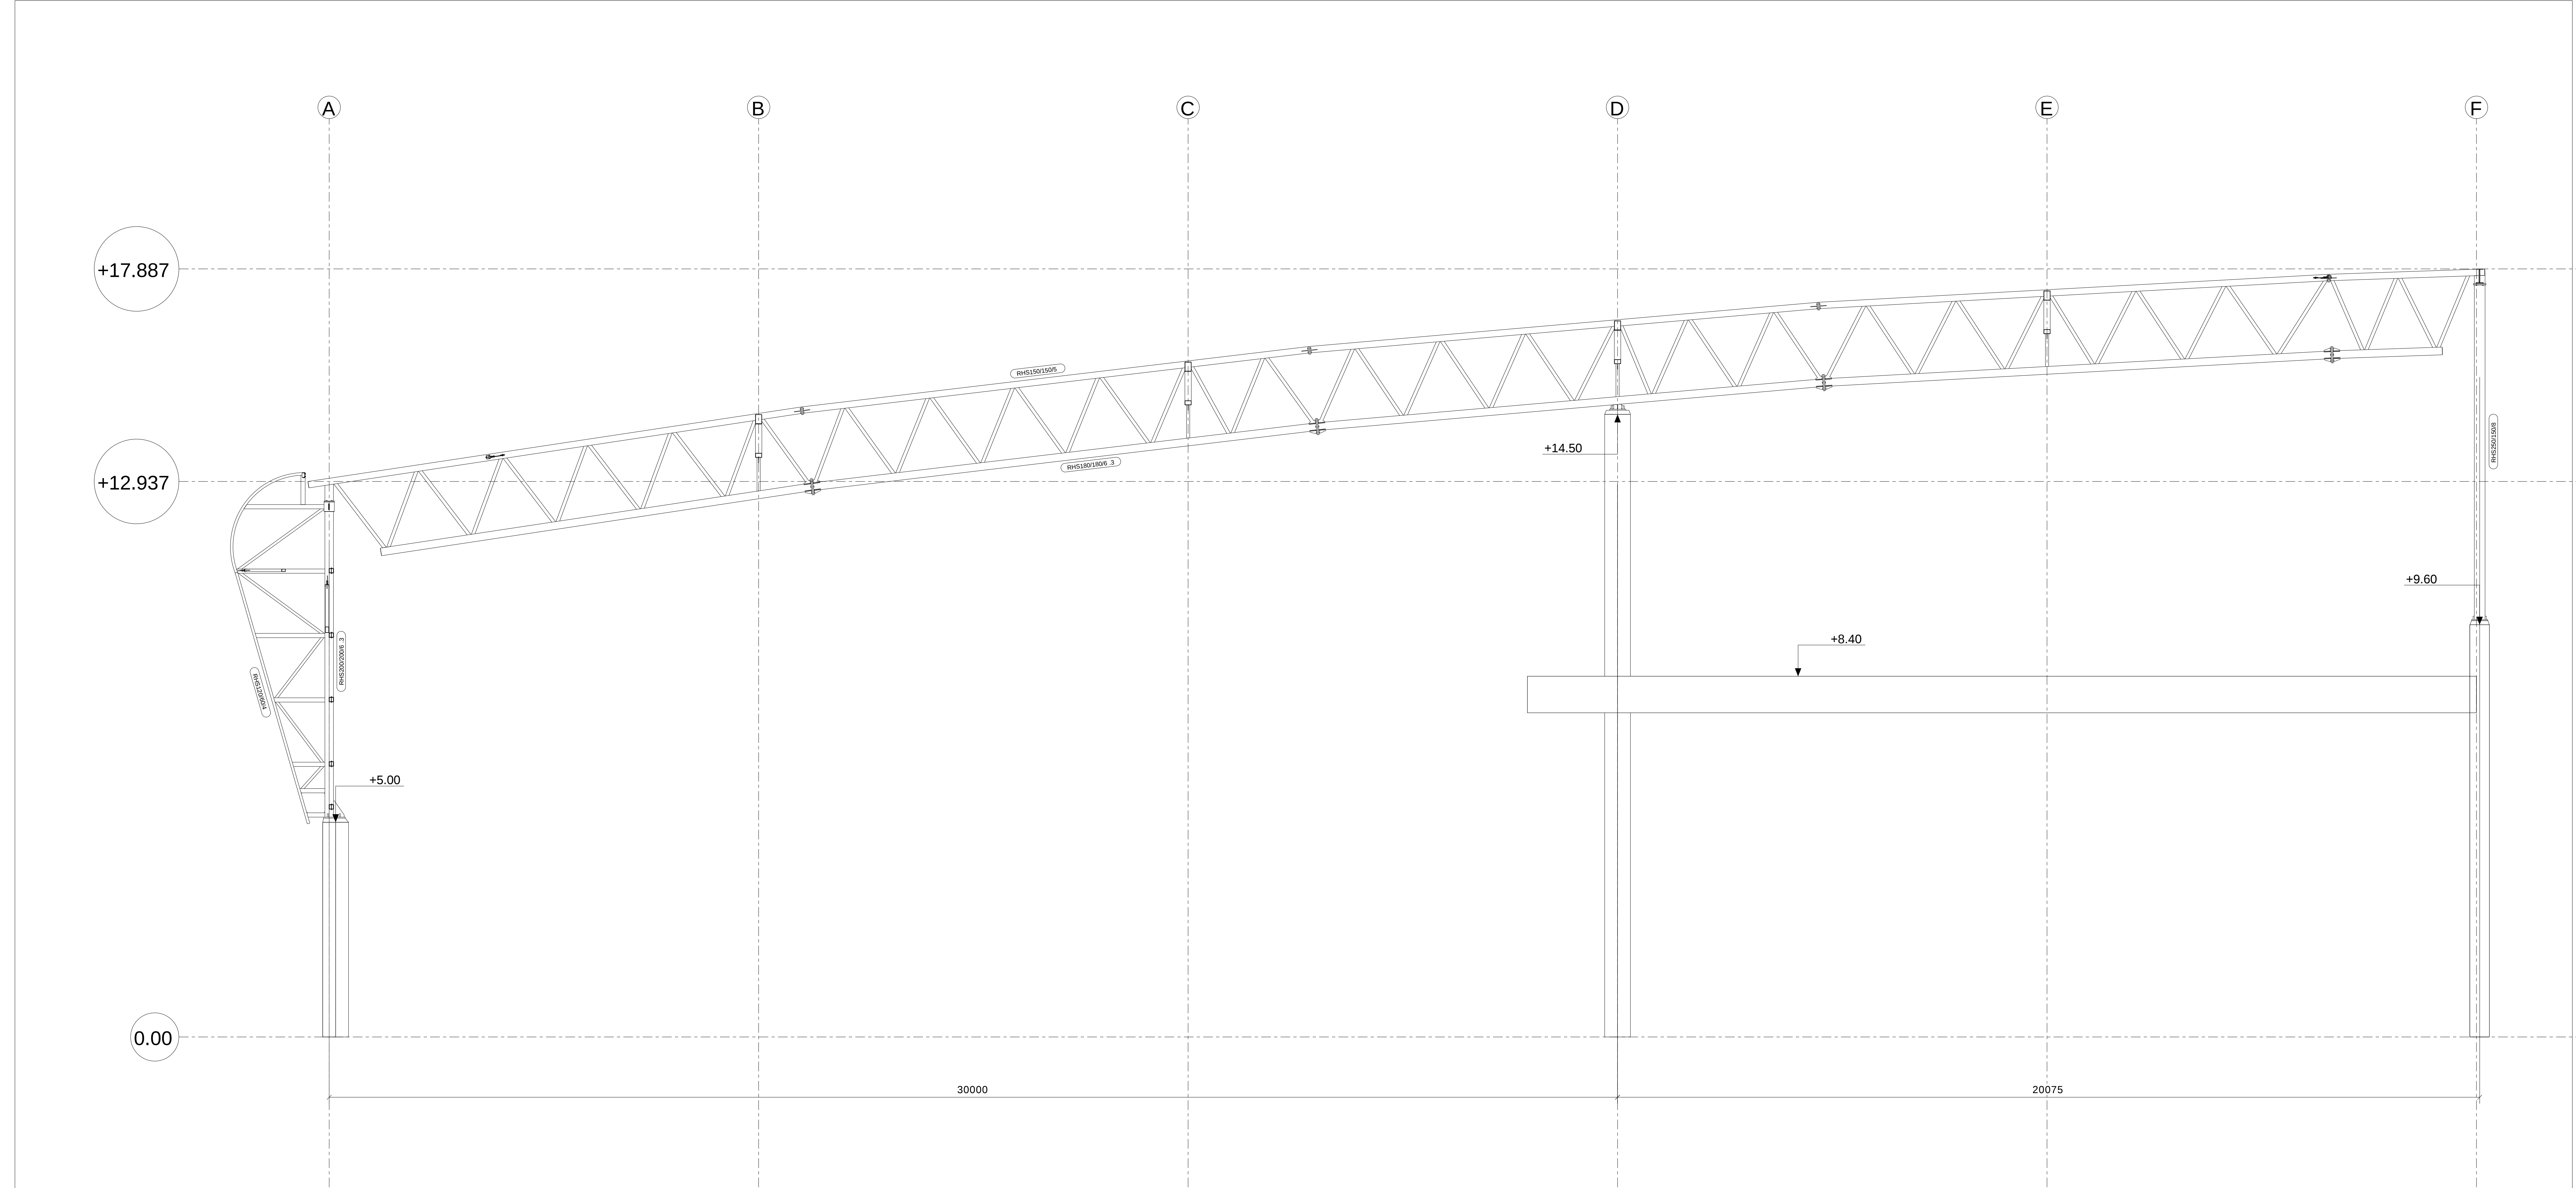


Grid 14

REV MARK	REVISION DESCRIPTION	REVISION DATE
A.D.R.G CONSTRUCTIONS		
CAESEREA		
מפעלי מתכת א.ד.ר.ג קונסטרוקציות בע"מ טלפון 04-7708134 פקס 04-7708144		
DRAWING TITLE	STANDARD	
CONTRACT	SHESTOVITZ ML	
MODELLED BY	SHLOMI GABAY	ISSUE DATE
CONTRACT NO	4/2016	SCALE 1:75
DRAWING No	G [14]	REVISION No.

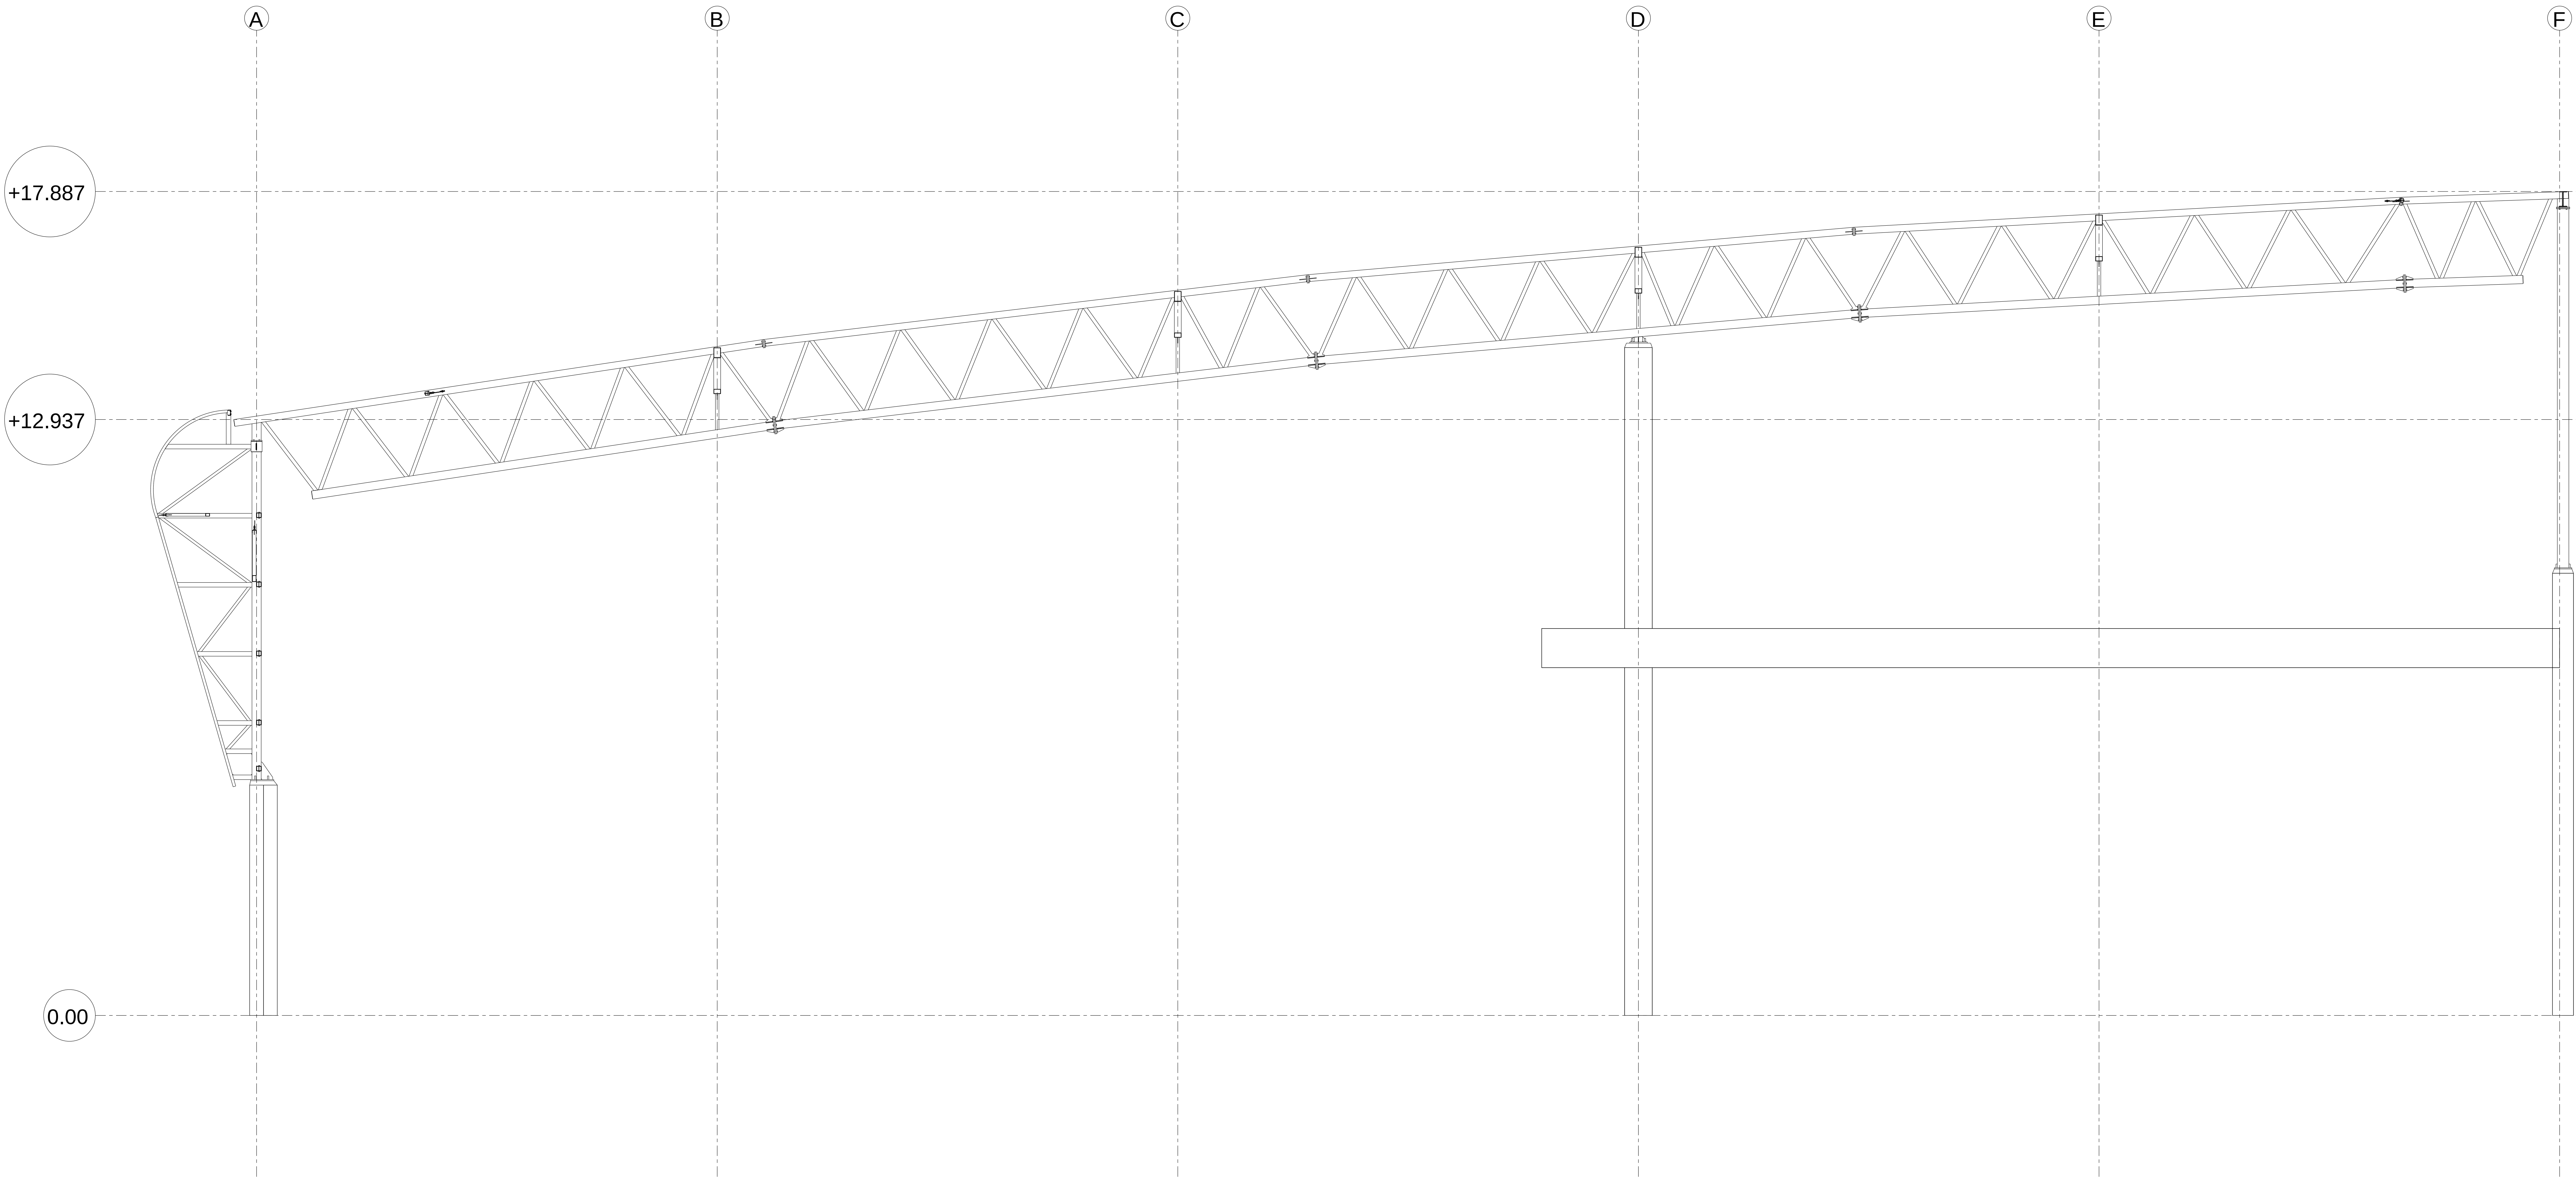

Grid 13

REV MARK	REVISION DESCRIPTION	REVISION DATE
A.D.R.G CONSTRUCTIONS		
CAESEREA		
מפעלי מתכת א.ד.ר.ג. קונסטרוקציות בע"מ טלפון 04-7708134 פקס 04-7708144		
DRAWING TITLE	STANDARD	
CONTRACT	SHESTOVITZ ML	
MODELLED BY	SHLOMI GABAY	ISSUE DATE
CONTRACT NO	4/2016	SCALE 1:75
DRAWING No	G [15]	REVISION No.

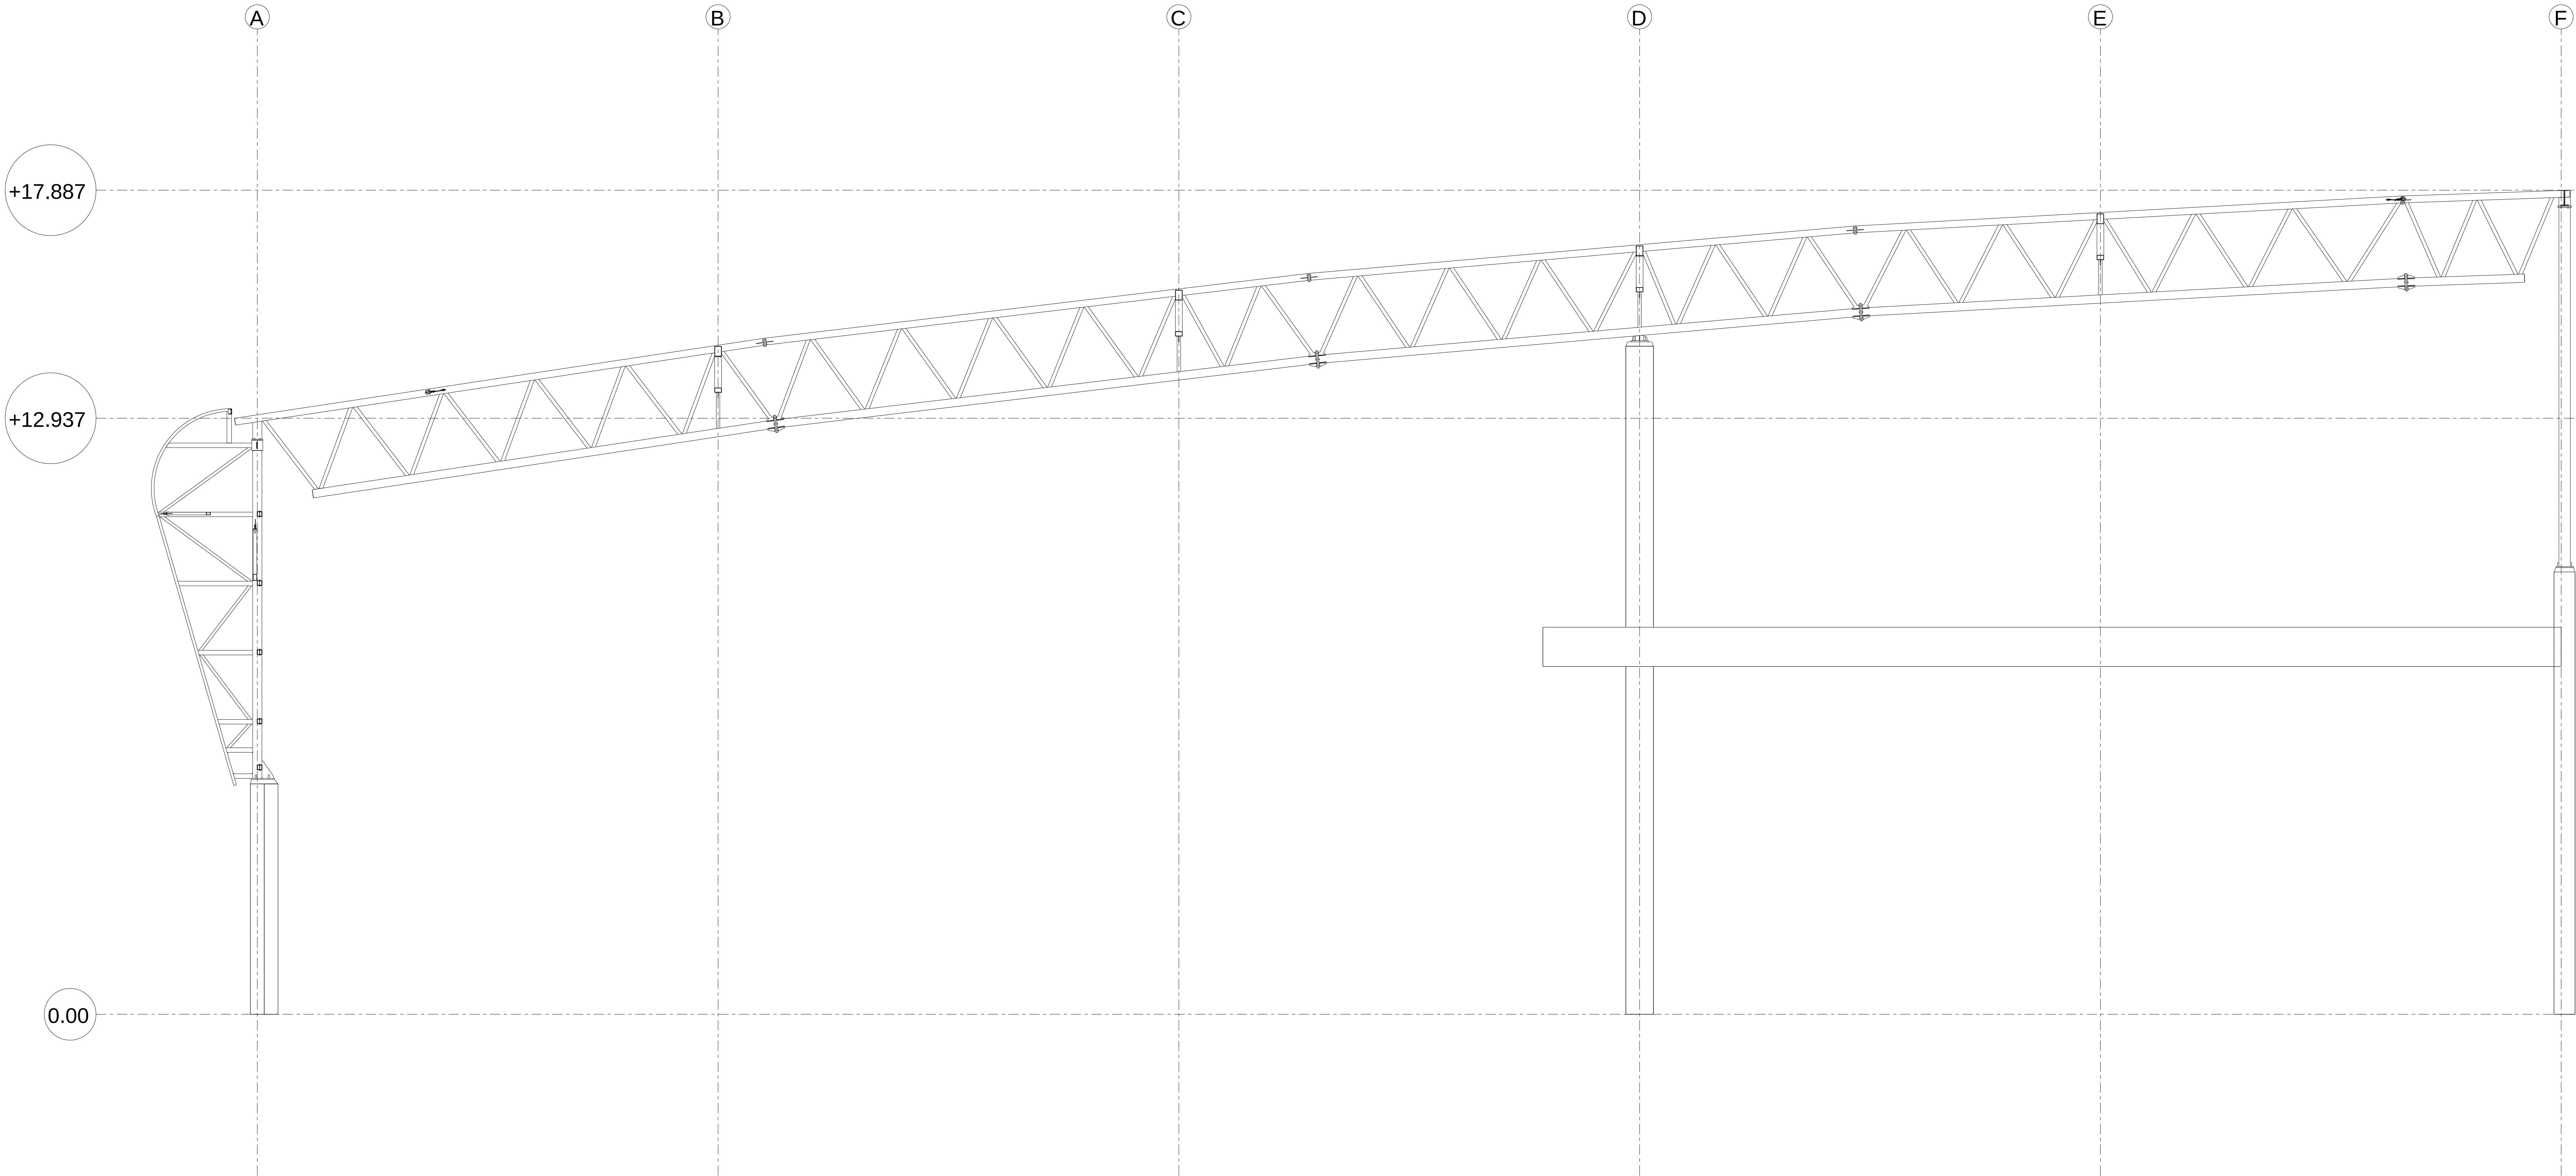

Grid 12


REV	MARK	REVISION DESCRIPTION	REVISION DATE
A.D.R.G CONSTRUCTIONS			
CAESEREA			
DRAWING TITLE		STANDARD	
CONTRACT		SHESTOVITZ ML	
MODELLED BY		SHLOMI GABAY	ISSUE DATE
CONTRACT NO		4/2016	SCALE 1:75
DRAWING No		G [16]	REVISION No.

מפעלי מתכת

א.ד.ר.ג קונסטרוקציות בע"מ


טלפון 04-7708134

פקס 04-7708144

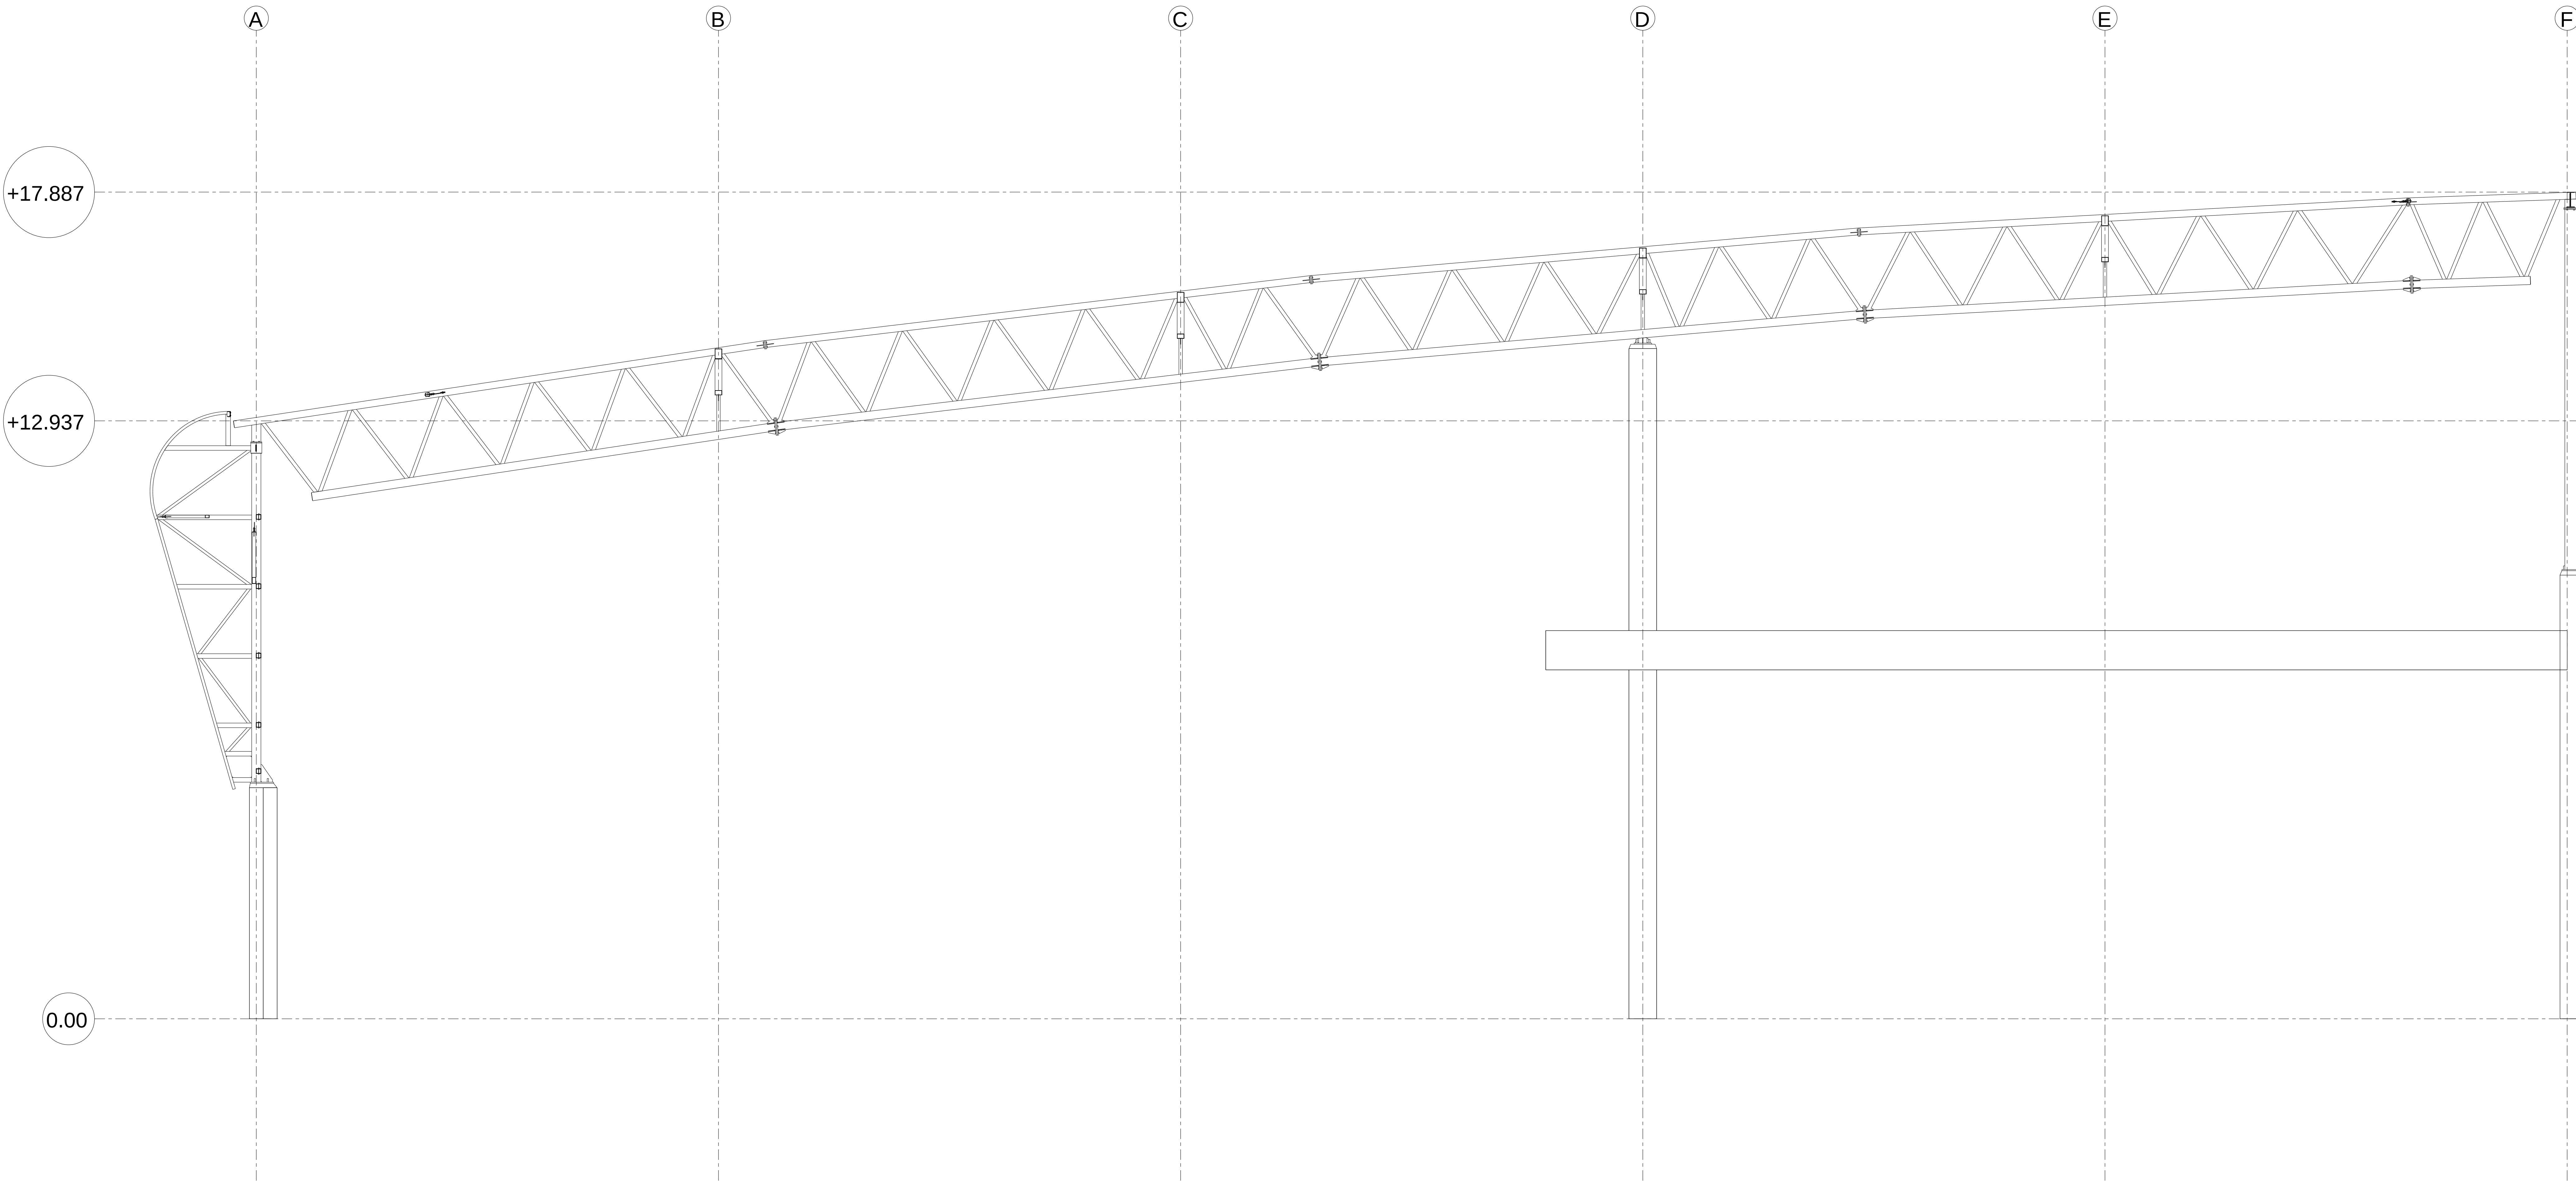


Grid 11

REV MARK	REVISION DESCRIPTION	REVISION DATE
A.D.R.G CONSTRUCTIONS		
CAESEREA		
מפעלי מתכת א.ד.ר.ג קונסטרוקציות בע"מ טלפון 04-7708134 פקס 04-7708144		
DRAWING TITLE	STANDARD	
CONTRACT	SHESTOVITZ ML	
MODELLED BY	SHLOMI GABAY	ISSUE DATE
CONTRACT NO	4/2016	SCALE 1:75
DRAWING No	G [17]	REVISION No.

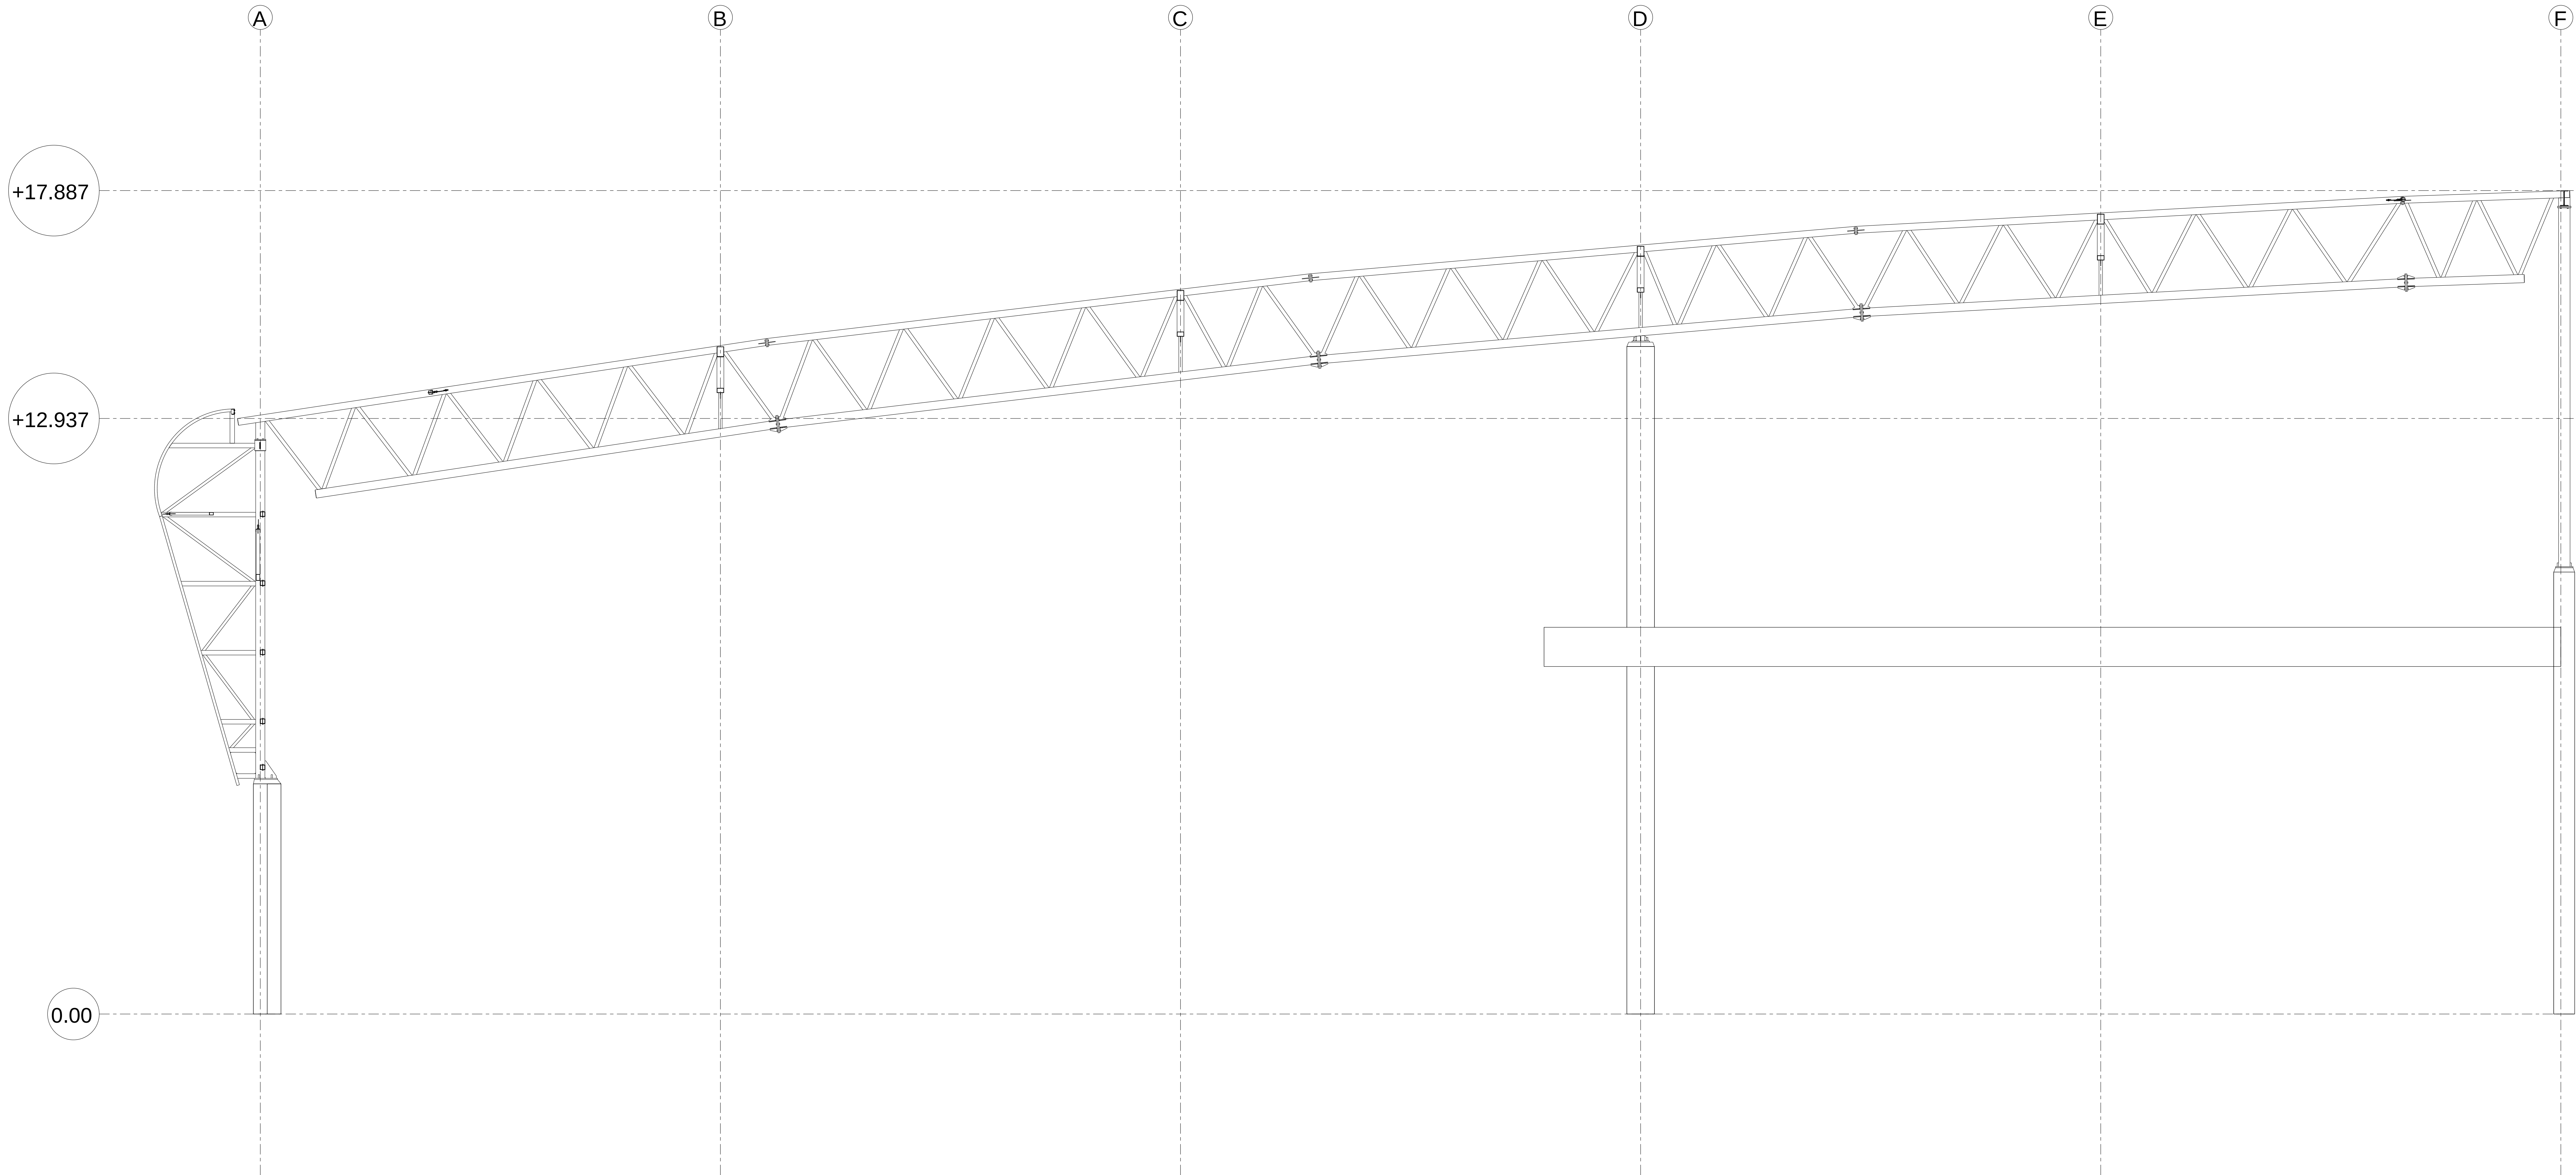


Grid 10

REV MARK	REVISION DESCRIPTION	REVISION DATE
A.D.R.G CONSTRUCTIONS		
CAESEREA		
מפעלי מתכת א.ד.ר.ג קונסטרוקציות בע"מ טלפון 04-7708134 פקס 04-7708144		
DRAWING TITLE	STANDARD	
CONTRACT	SHESTOVITZ ML	
MODELLED BY	SHLOMI GABAY	ISSUE DATE
CONTRACT NO	4/2016	SCALE 1:75
DRAWING No	G [18]	REVISION No.

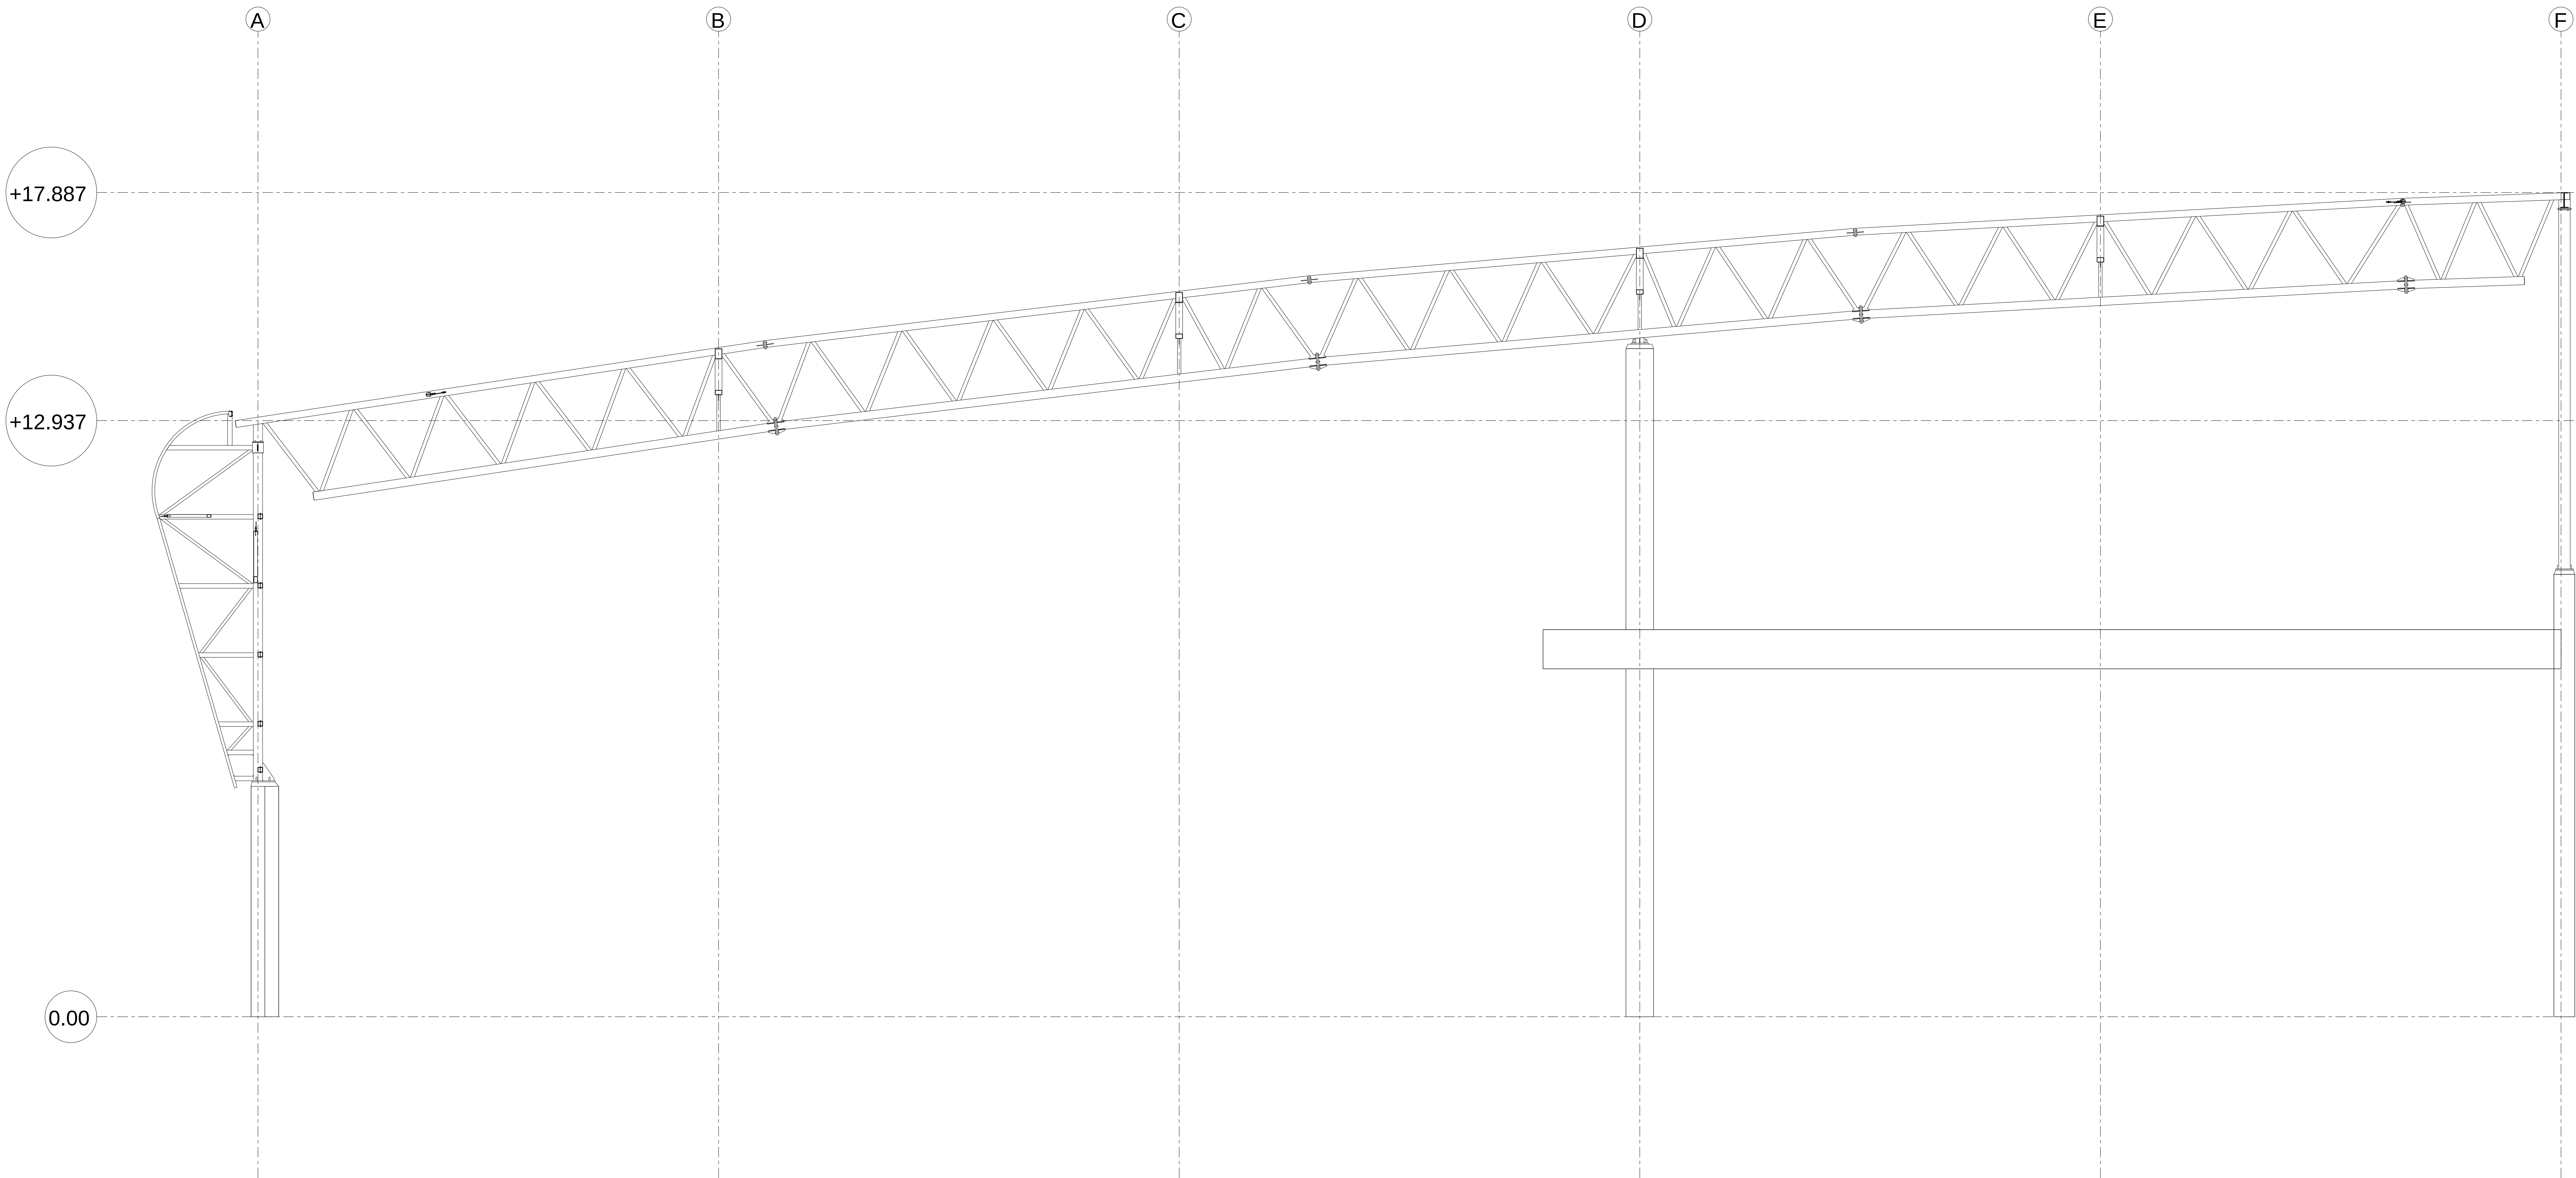


Grid 8


REV MARK	REVISION DESCRIPTION	REVISION DATE
A.D.R.G CONSTRUCTIONS		
CAESEREA		
מפעלי מתכת א.ד.ר.ג קונסטרוקציות בע"מ טלפון 04-7708134 פקס 04-7708144		
DRAWING TITLE	STANDARD	
CONTRACT	SHESTOVITZ ML	
MODELLED BY	SHLOMI GABAY	ISSUE DATE
CONTRACT NO	4/2016	SCALE 1:75
DRAWING No	G [20]	REVISION No.

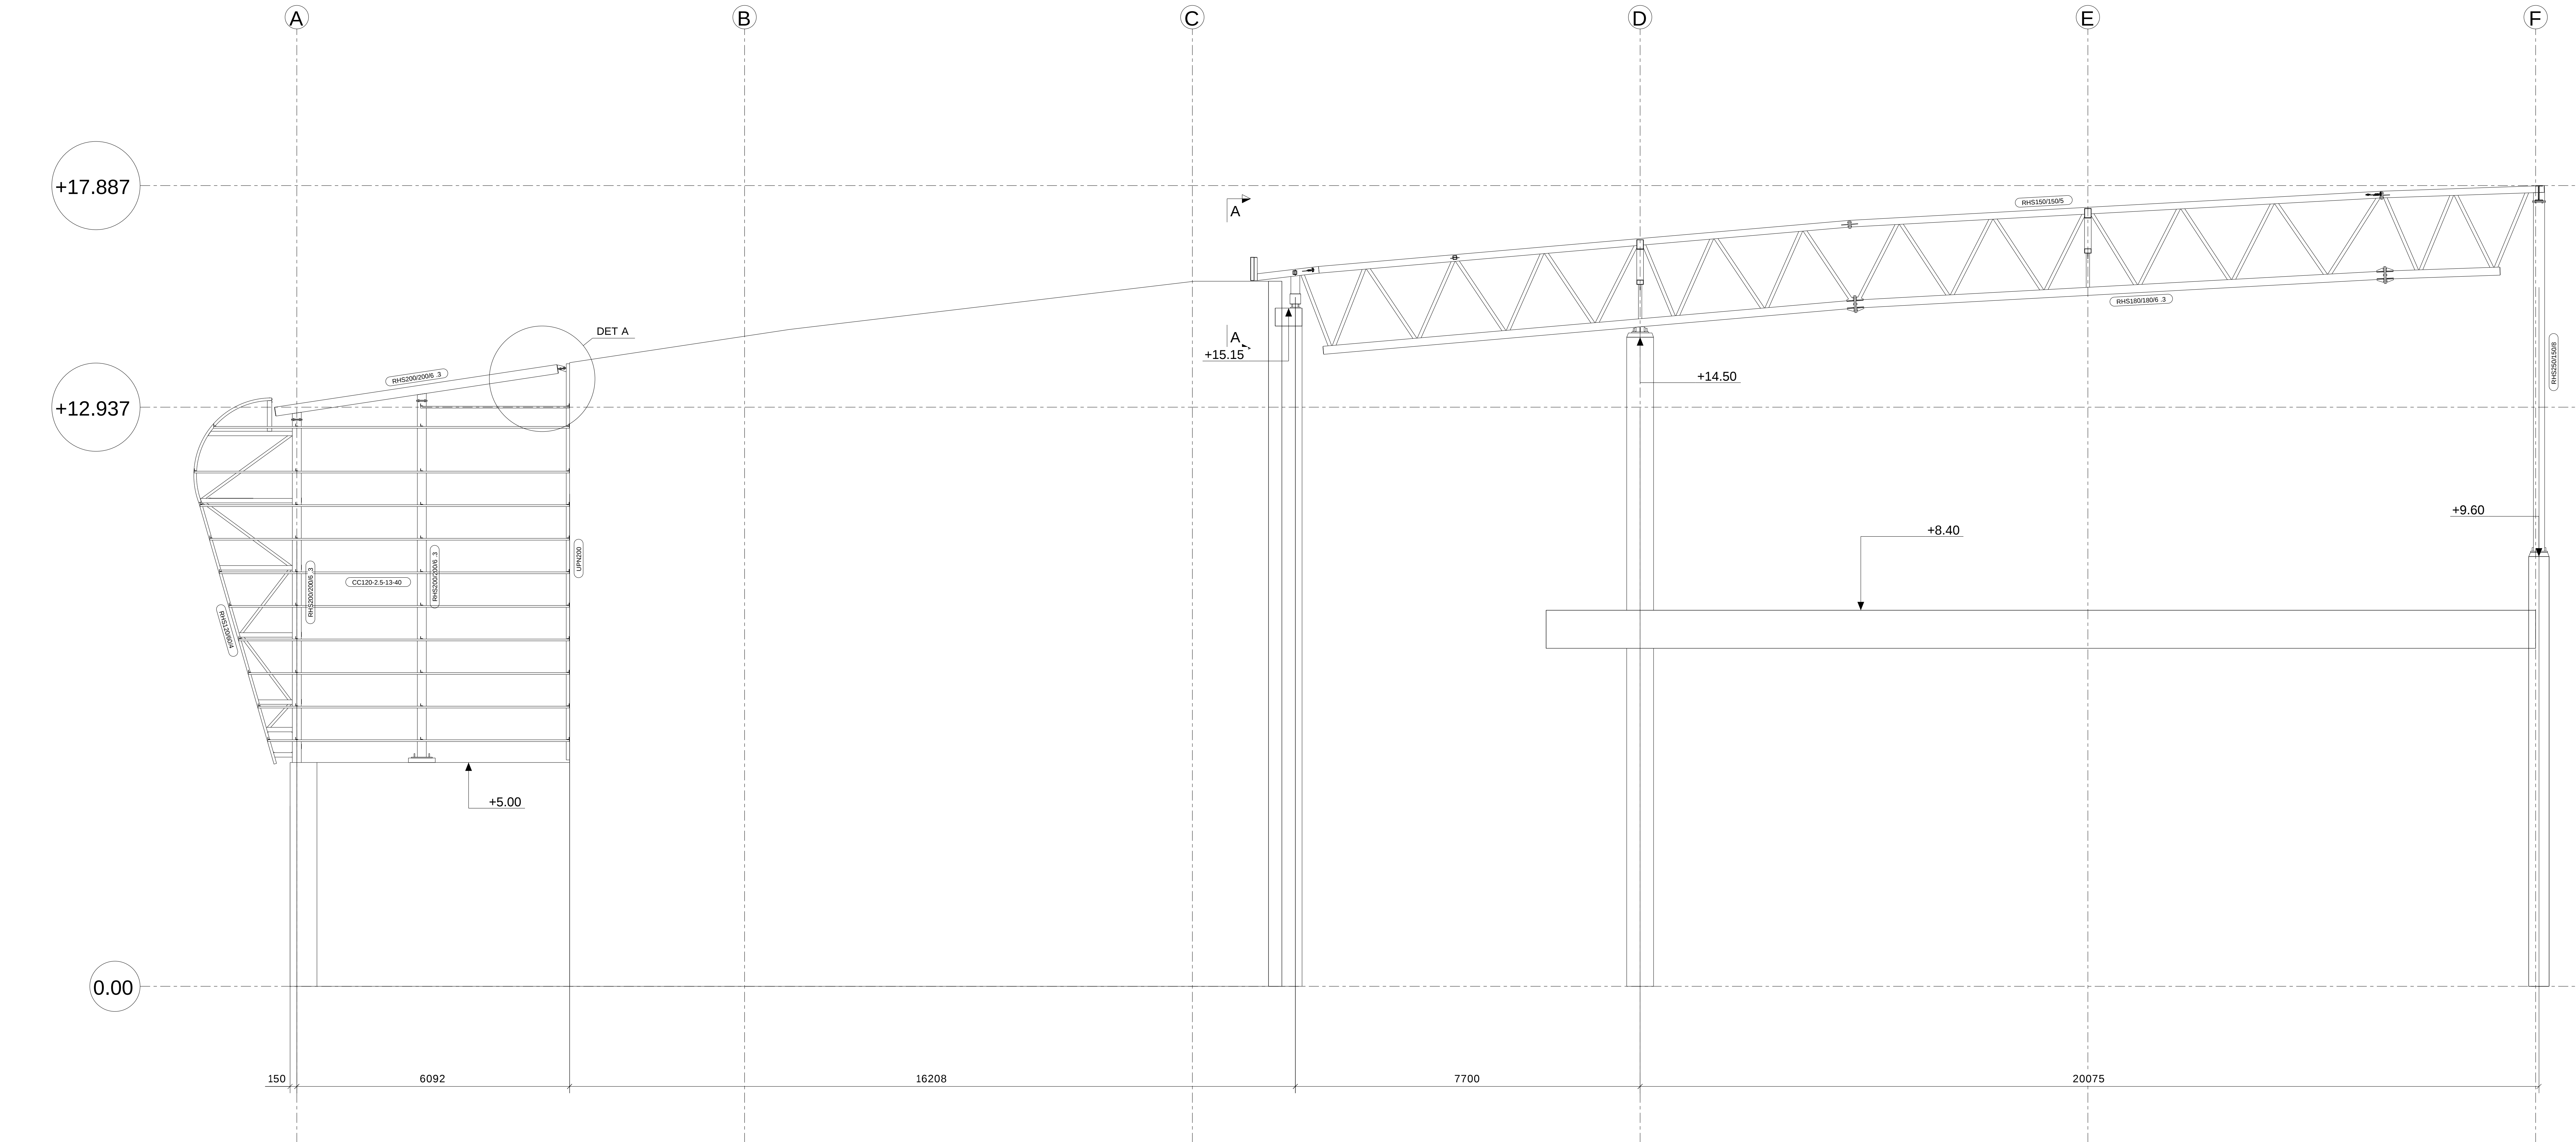


Grid 7

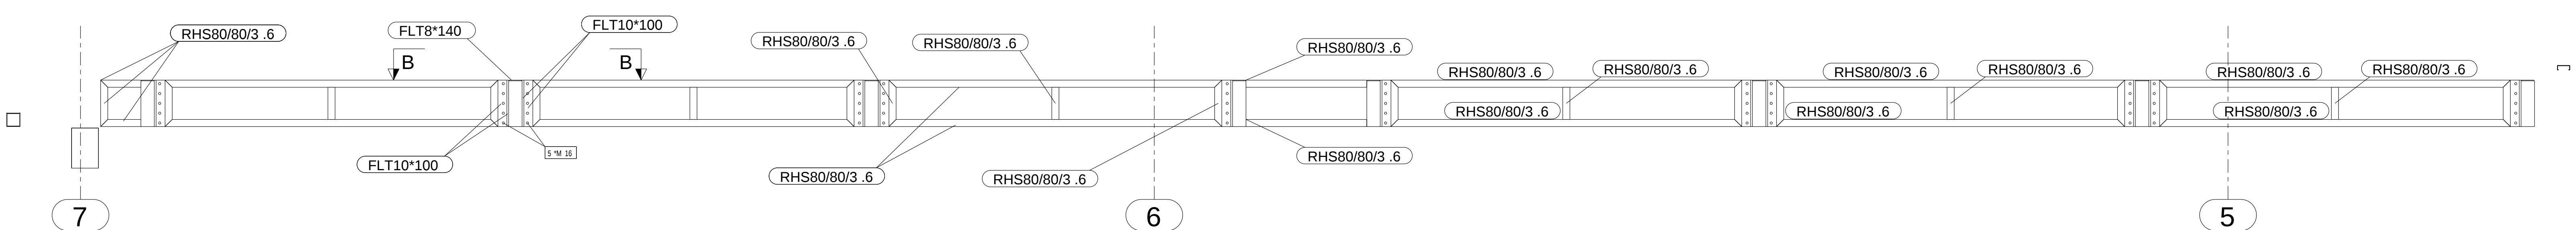


A - A

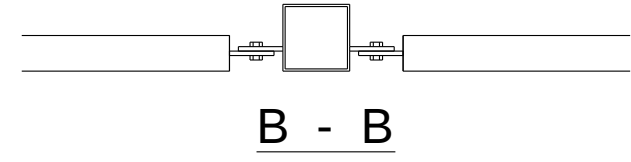

B - B

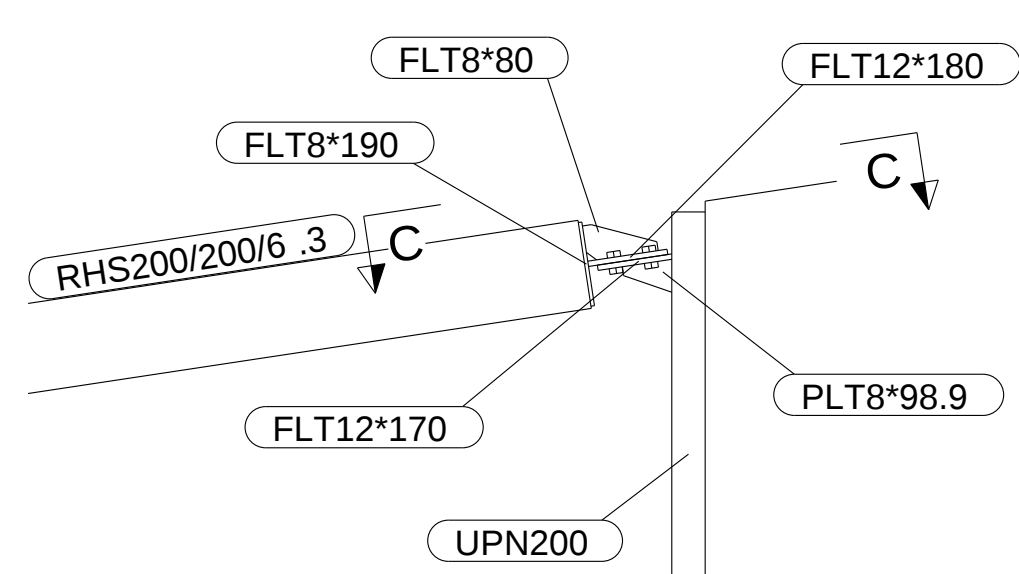


DETAIL A

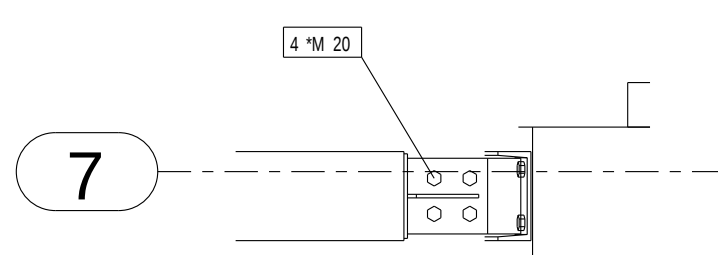


C - C


REV MARK	REVISION DESCRIPTION	REVISION DATE
A.D.R.G CONSTRUCTIONS		
CAESEREA		
מפעלי מתכת א.ד.ר.ג קונסטרוקציות בע"מ טלפון 04-7708134 פקס 04-7708144		
DRAWING TITLE	STANDARD	
CONTRACT	SHESTOVITZ ML	
MODELLED BY	SHLOMI GABAY	ISSUE DATE
CONTRACT NO	4/2016	SCALE 1:25 1:50 1:75
DRAWING No	G [21]	REVISION No.

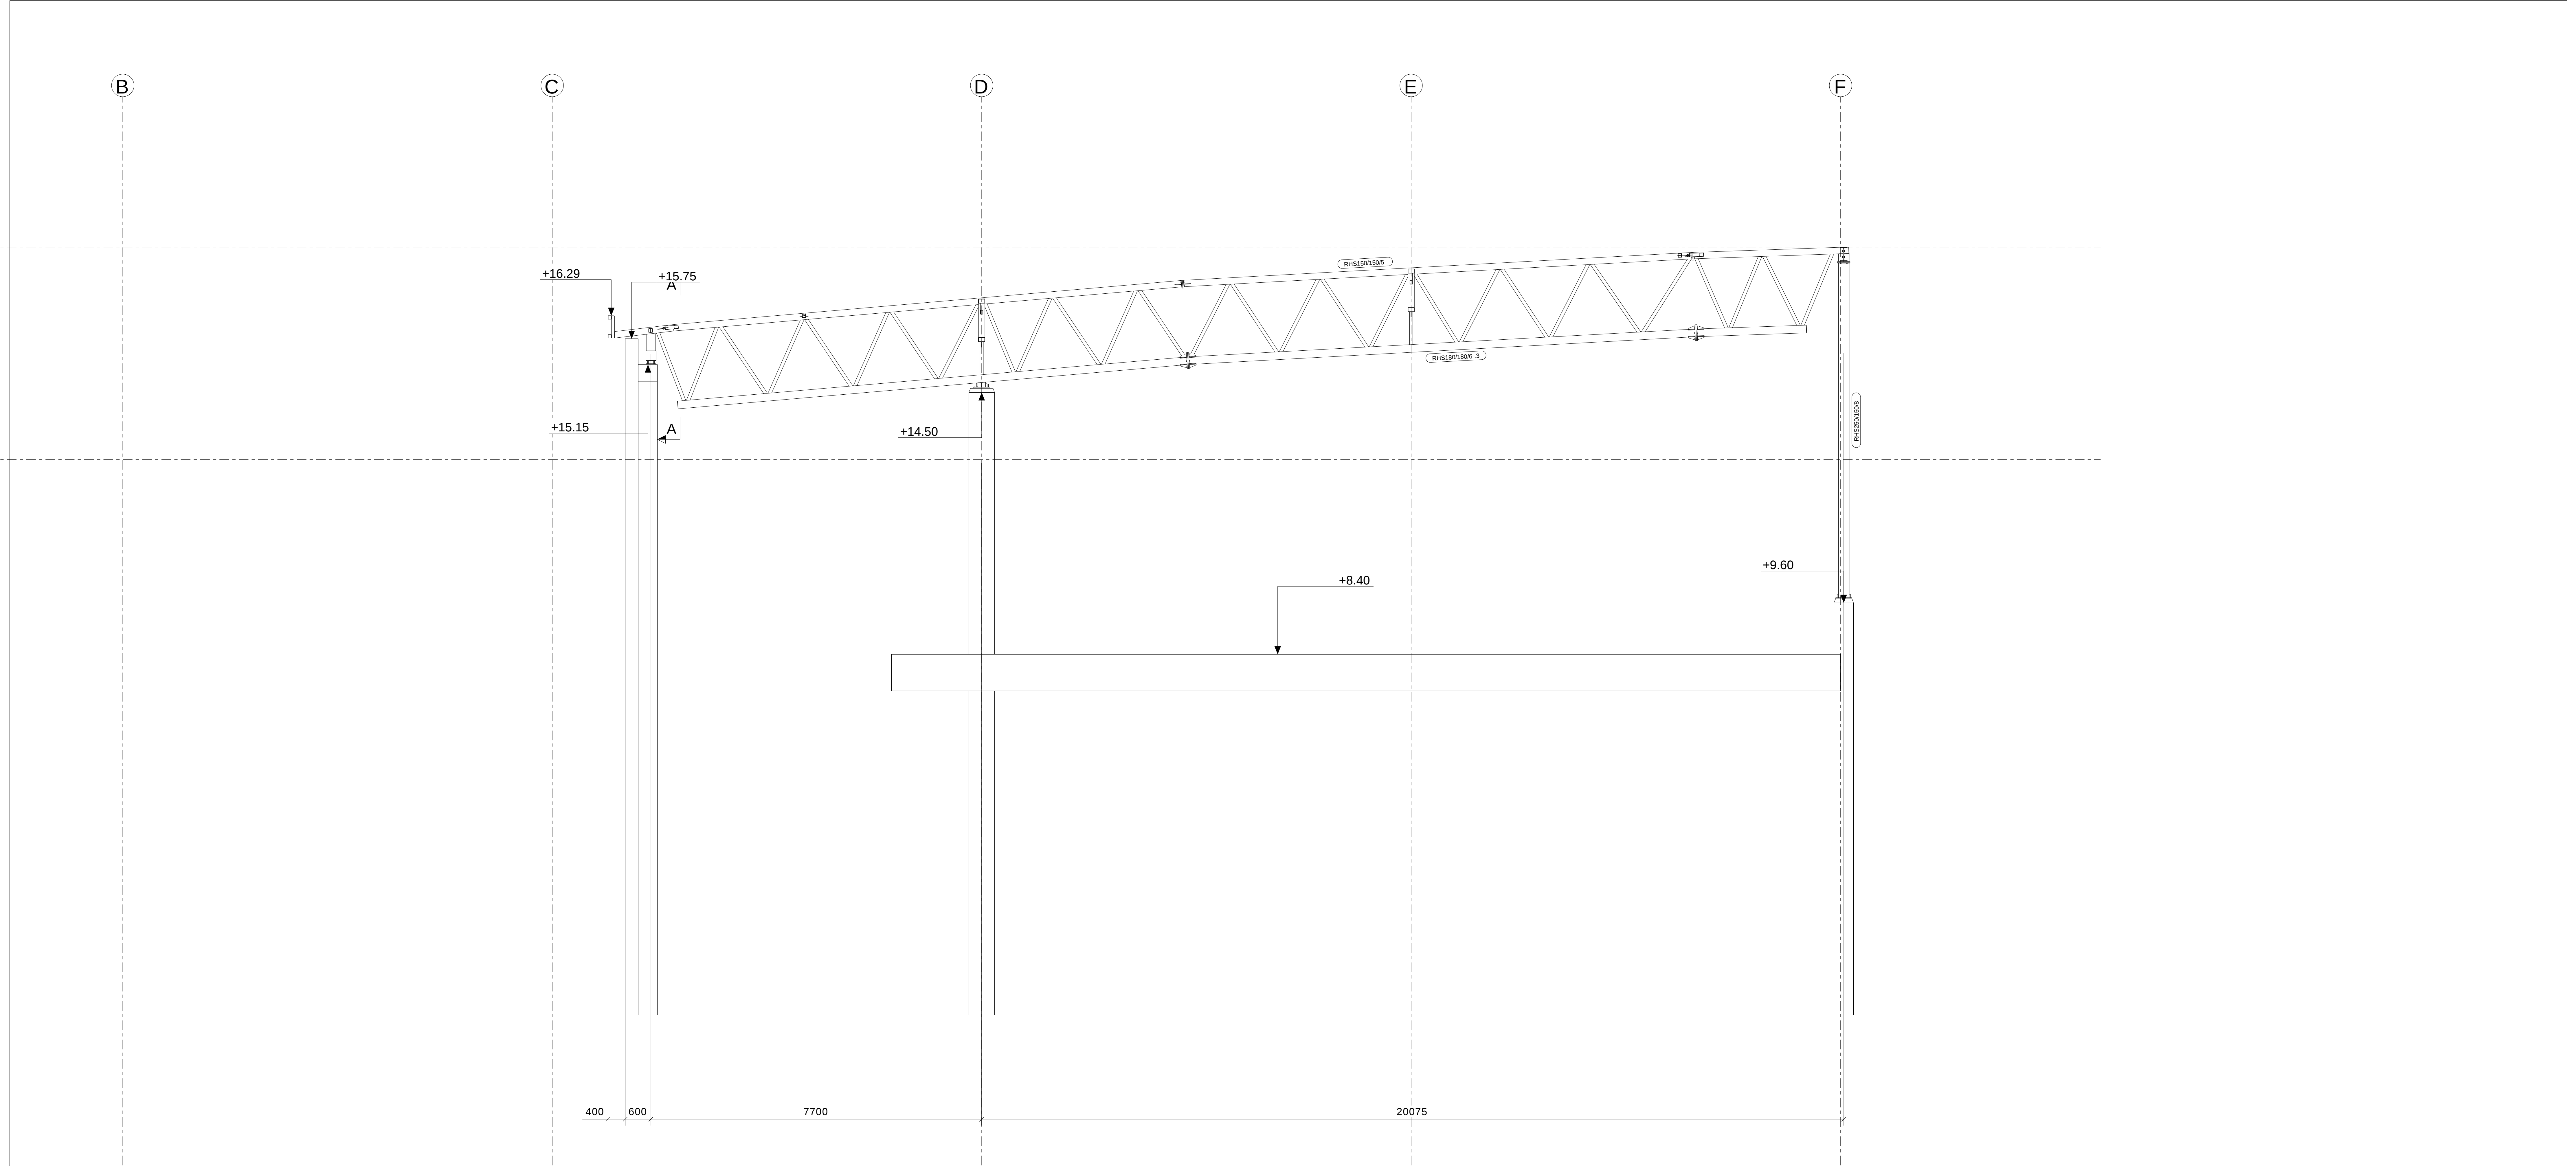

Grid 6






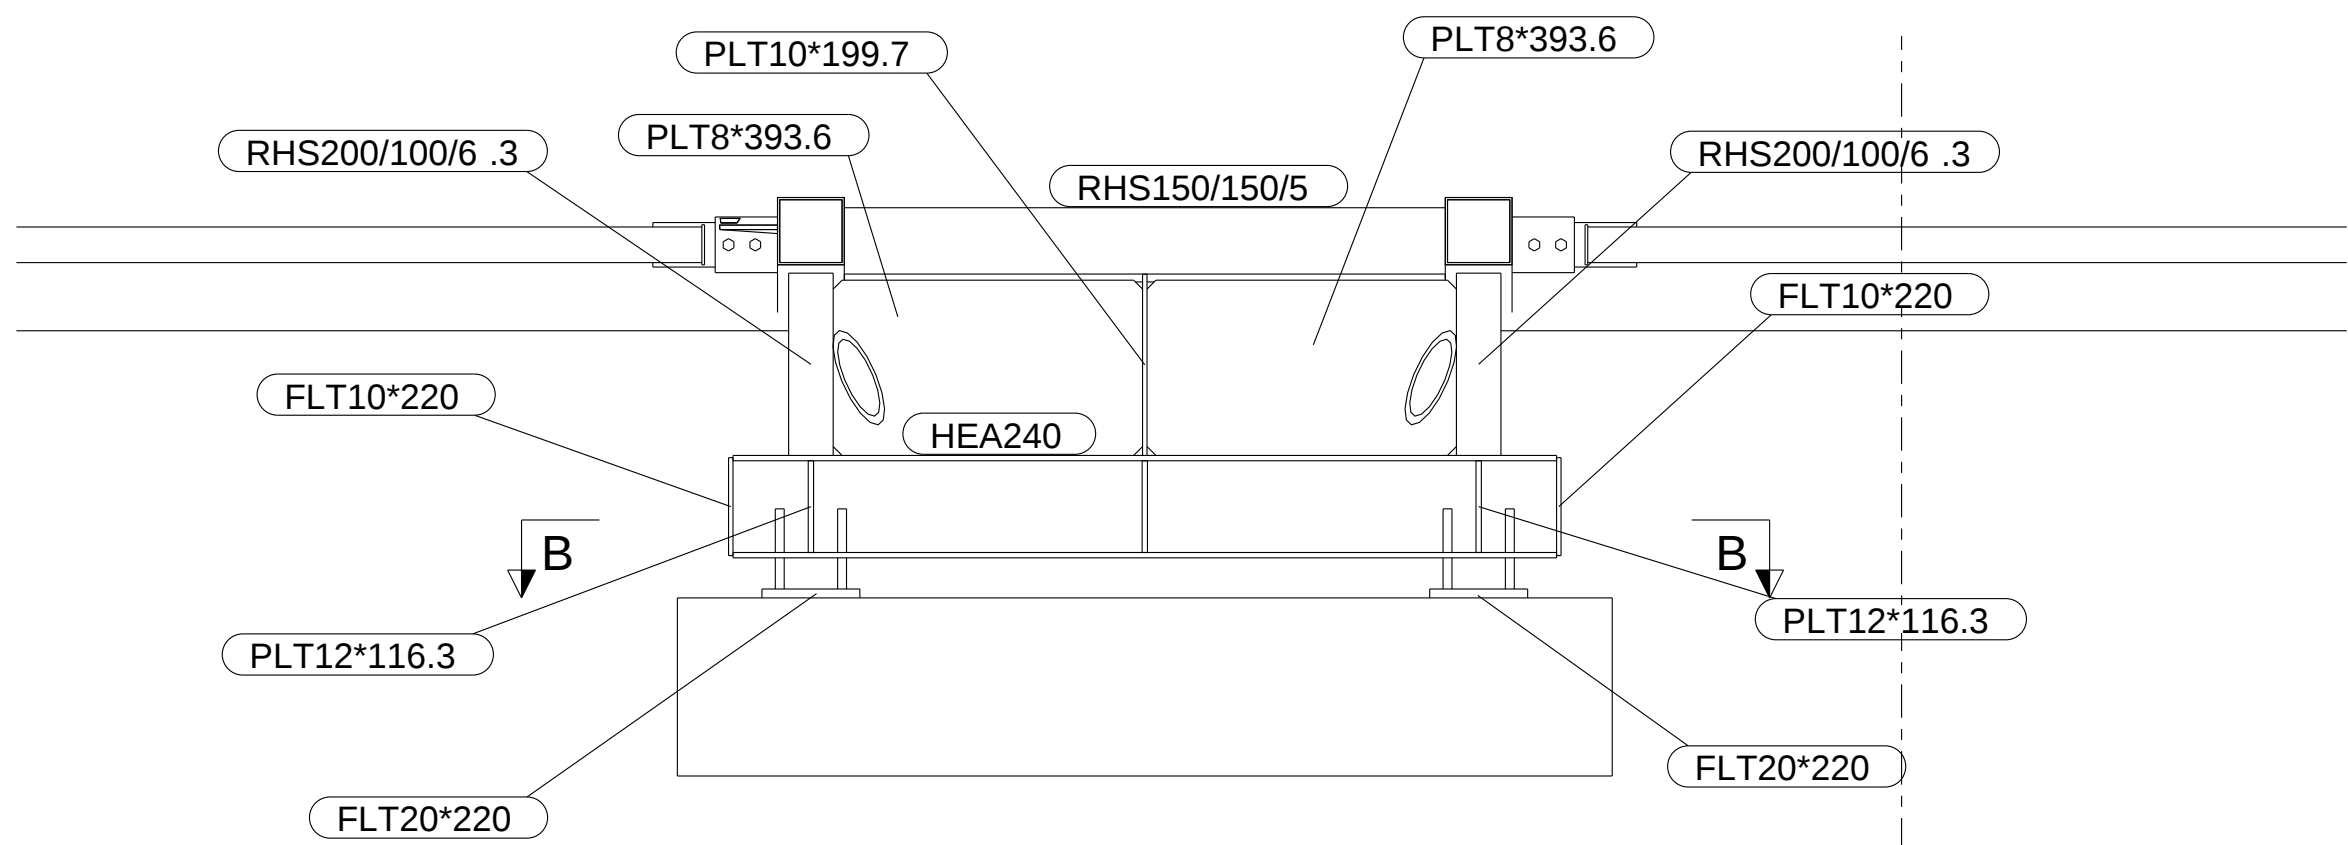


A - A




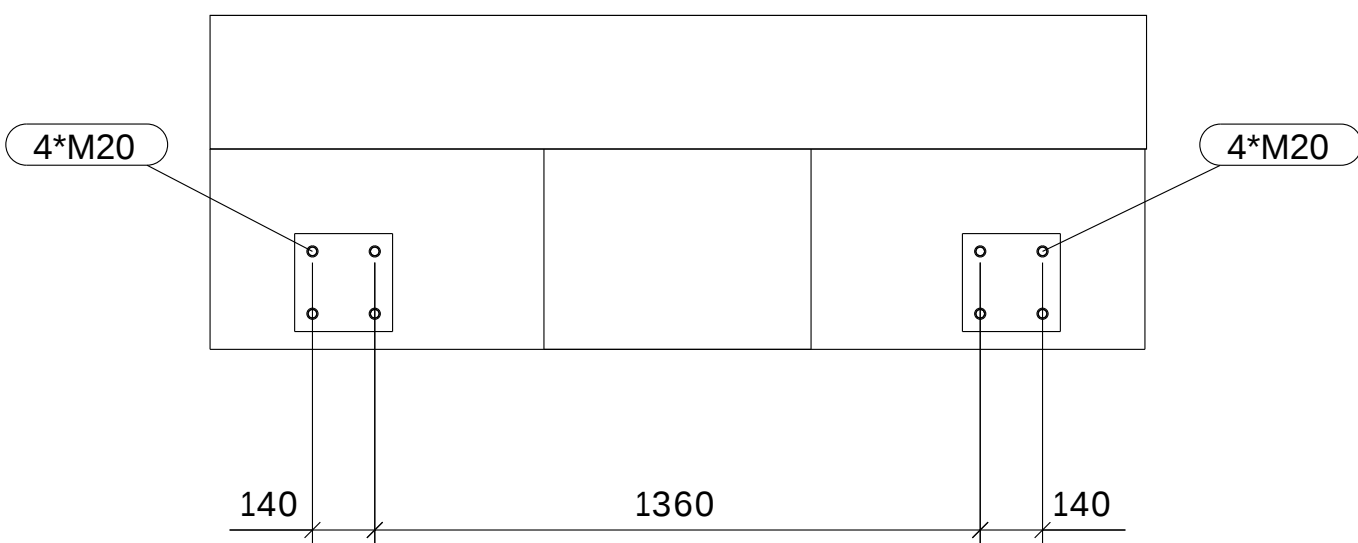


B - B


REV MARK	REVISION DESCRIPTION	REVISION DATE
A.D.R.G CONSTRUCTIONS		
CAESEREA		
מפעלי מתכת א.ד.ר.ג קונסטרוקציות בע"מ טלפון 04-7708134 פקס 04-7708144		
DRAWING TITLE	STANDARD	
CONTRACT	SHESTOVITZ ML	
MODELLED BY	SHLOMI GABAY	ISSUE DATE
CONTRACT NO	4/2016	SCALE 1:25 1:75
DRAWING No	G [22]	REVISION No.

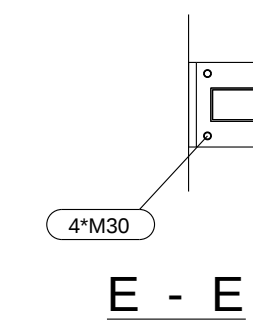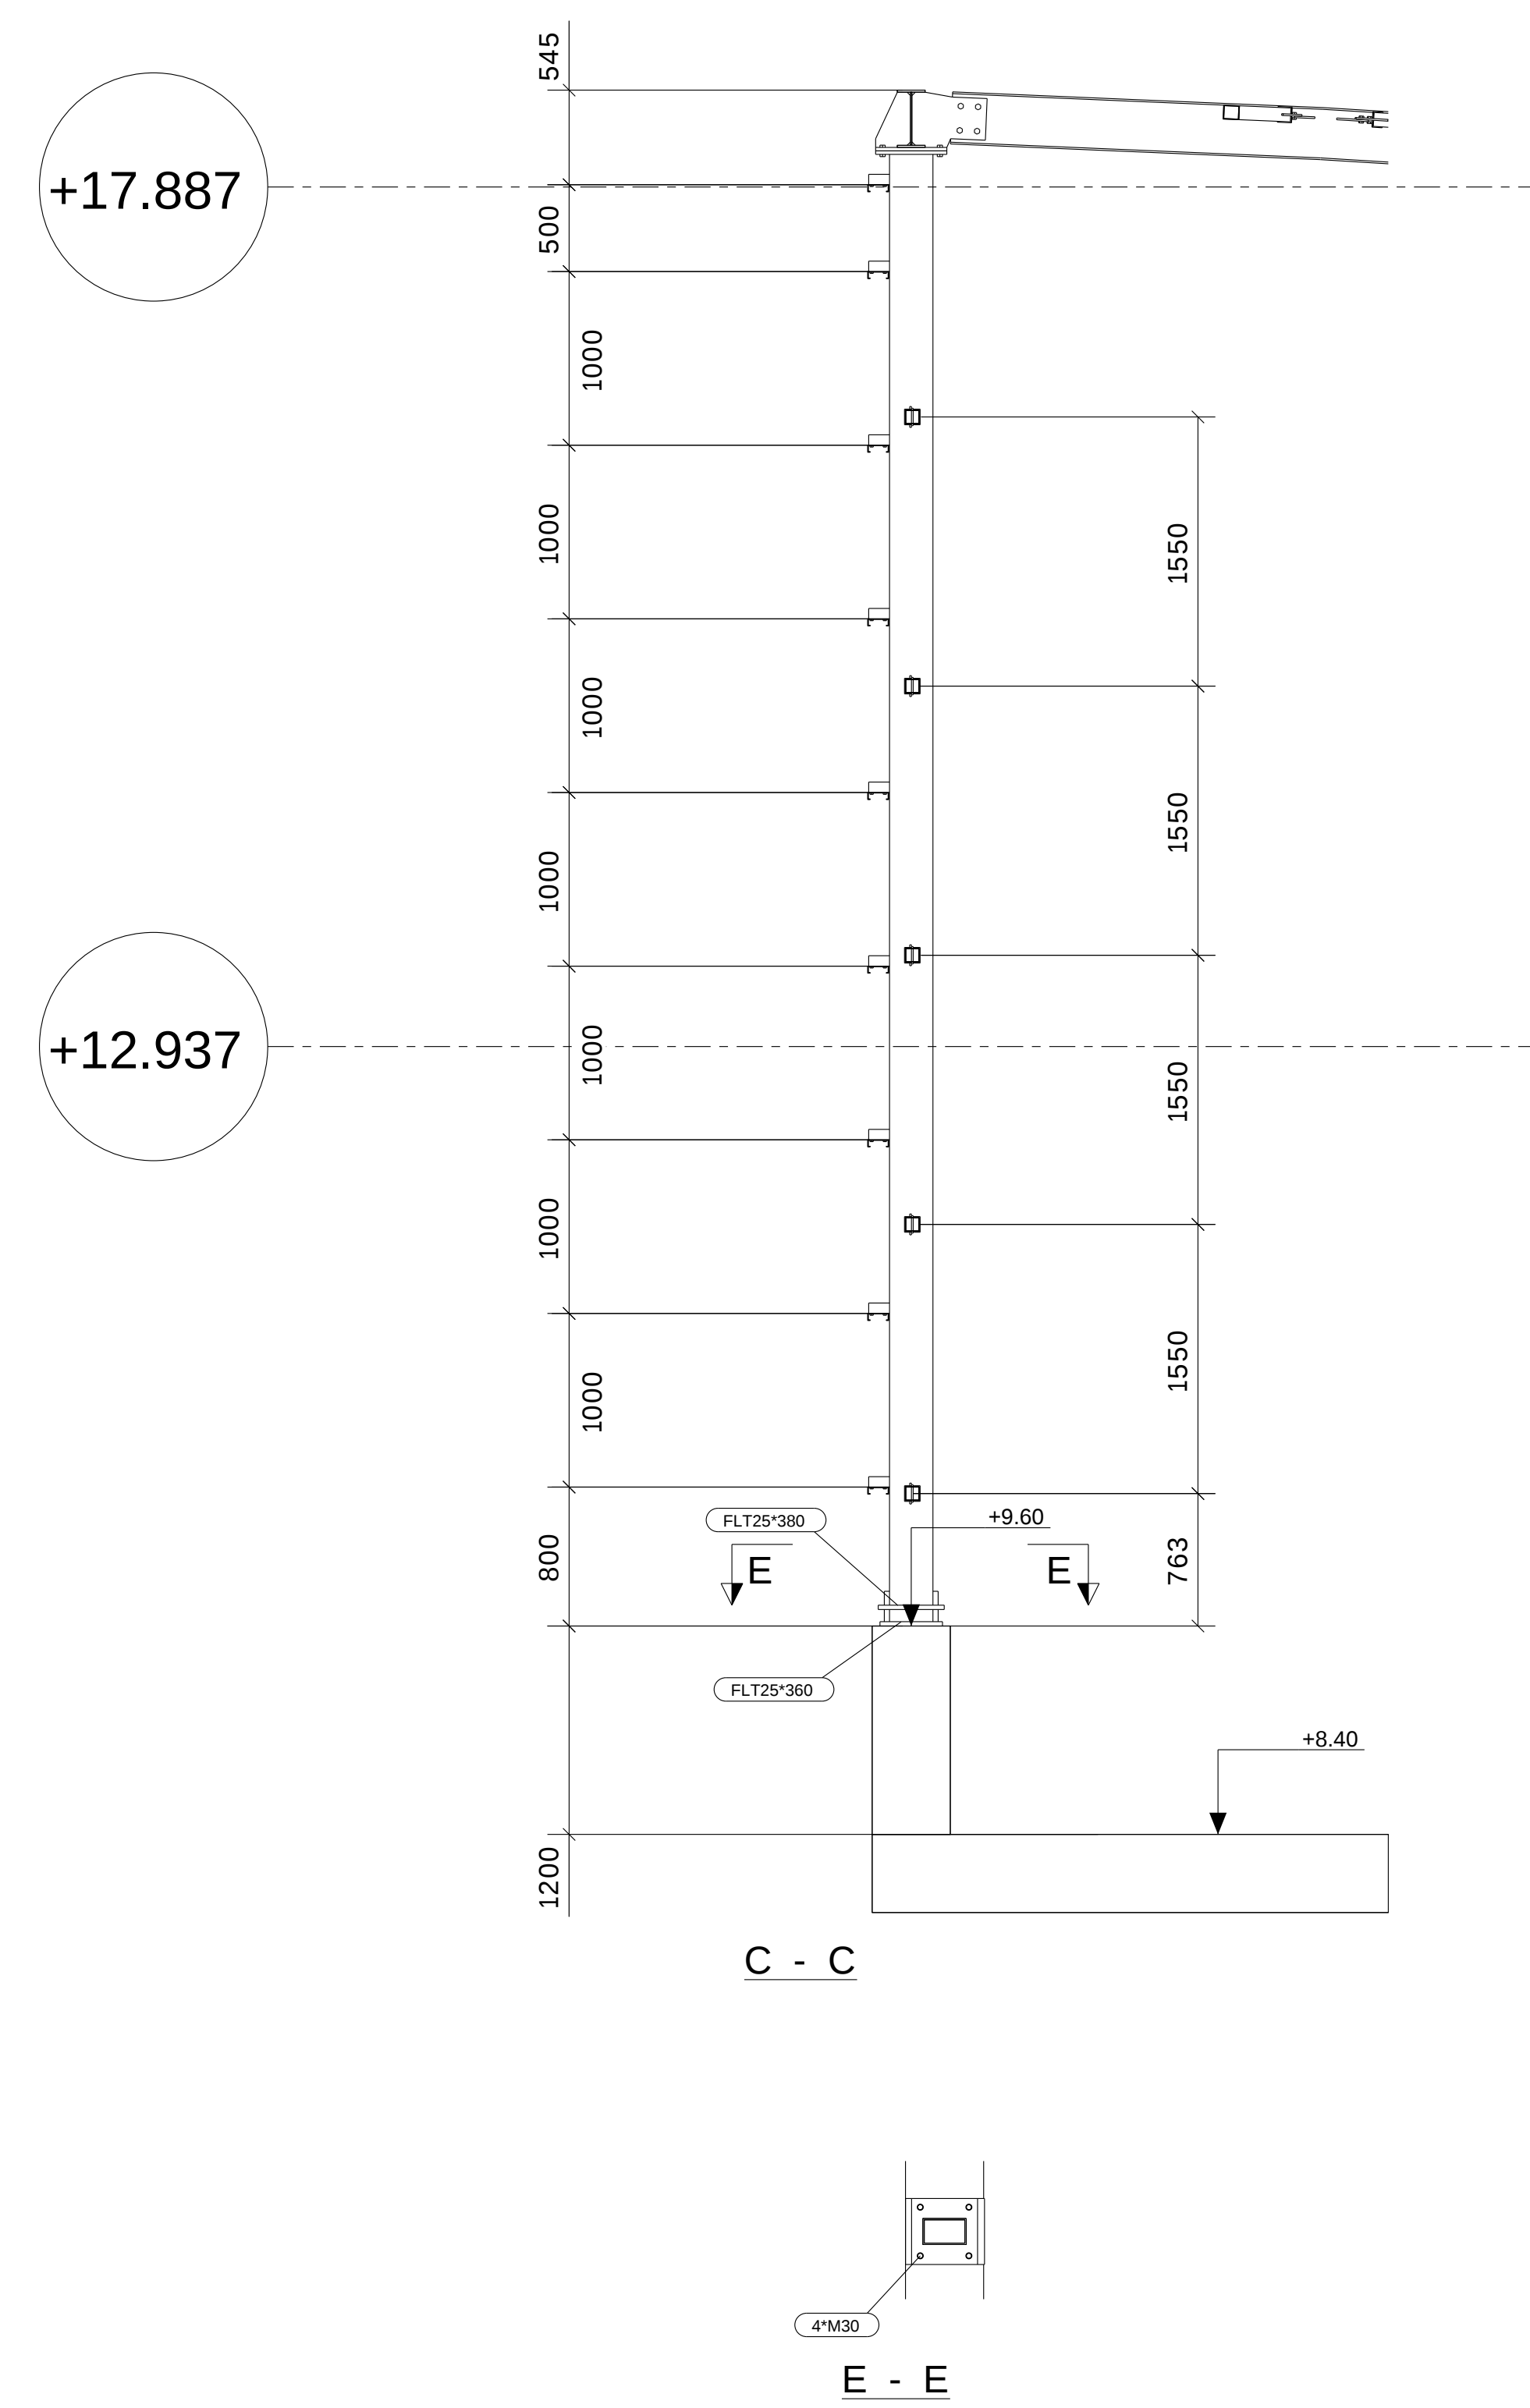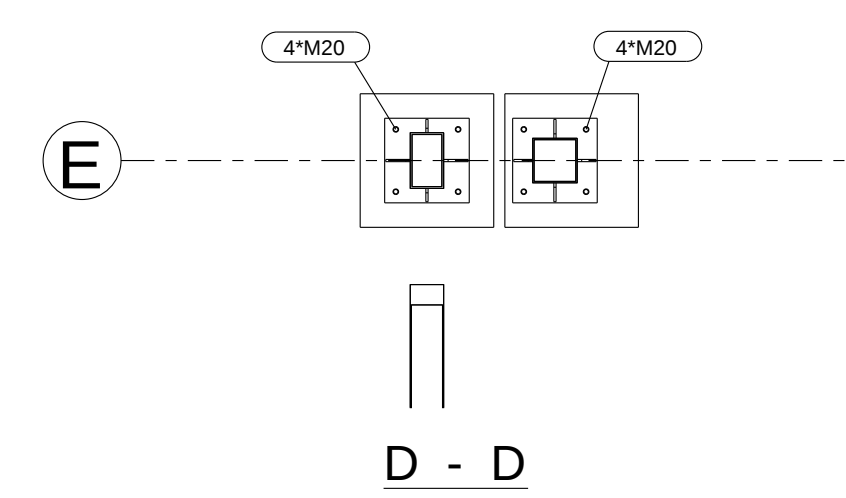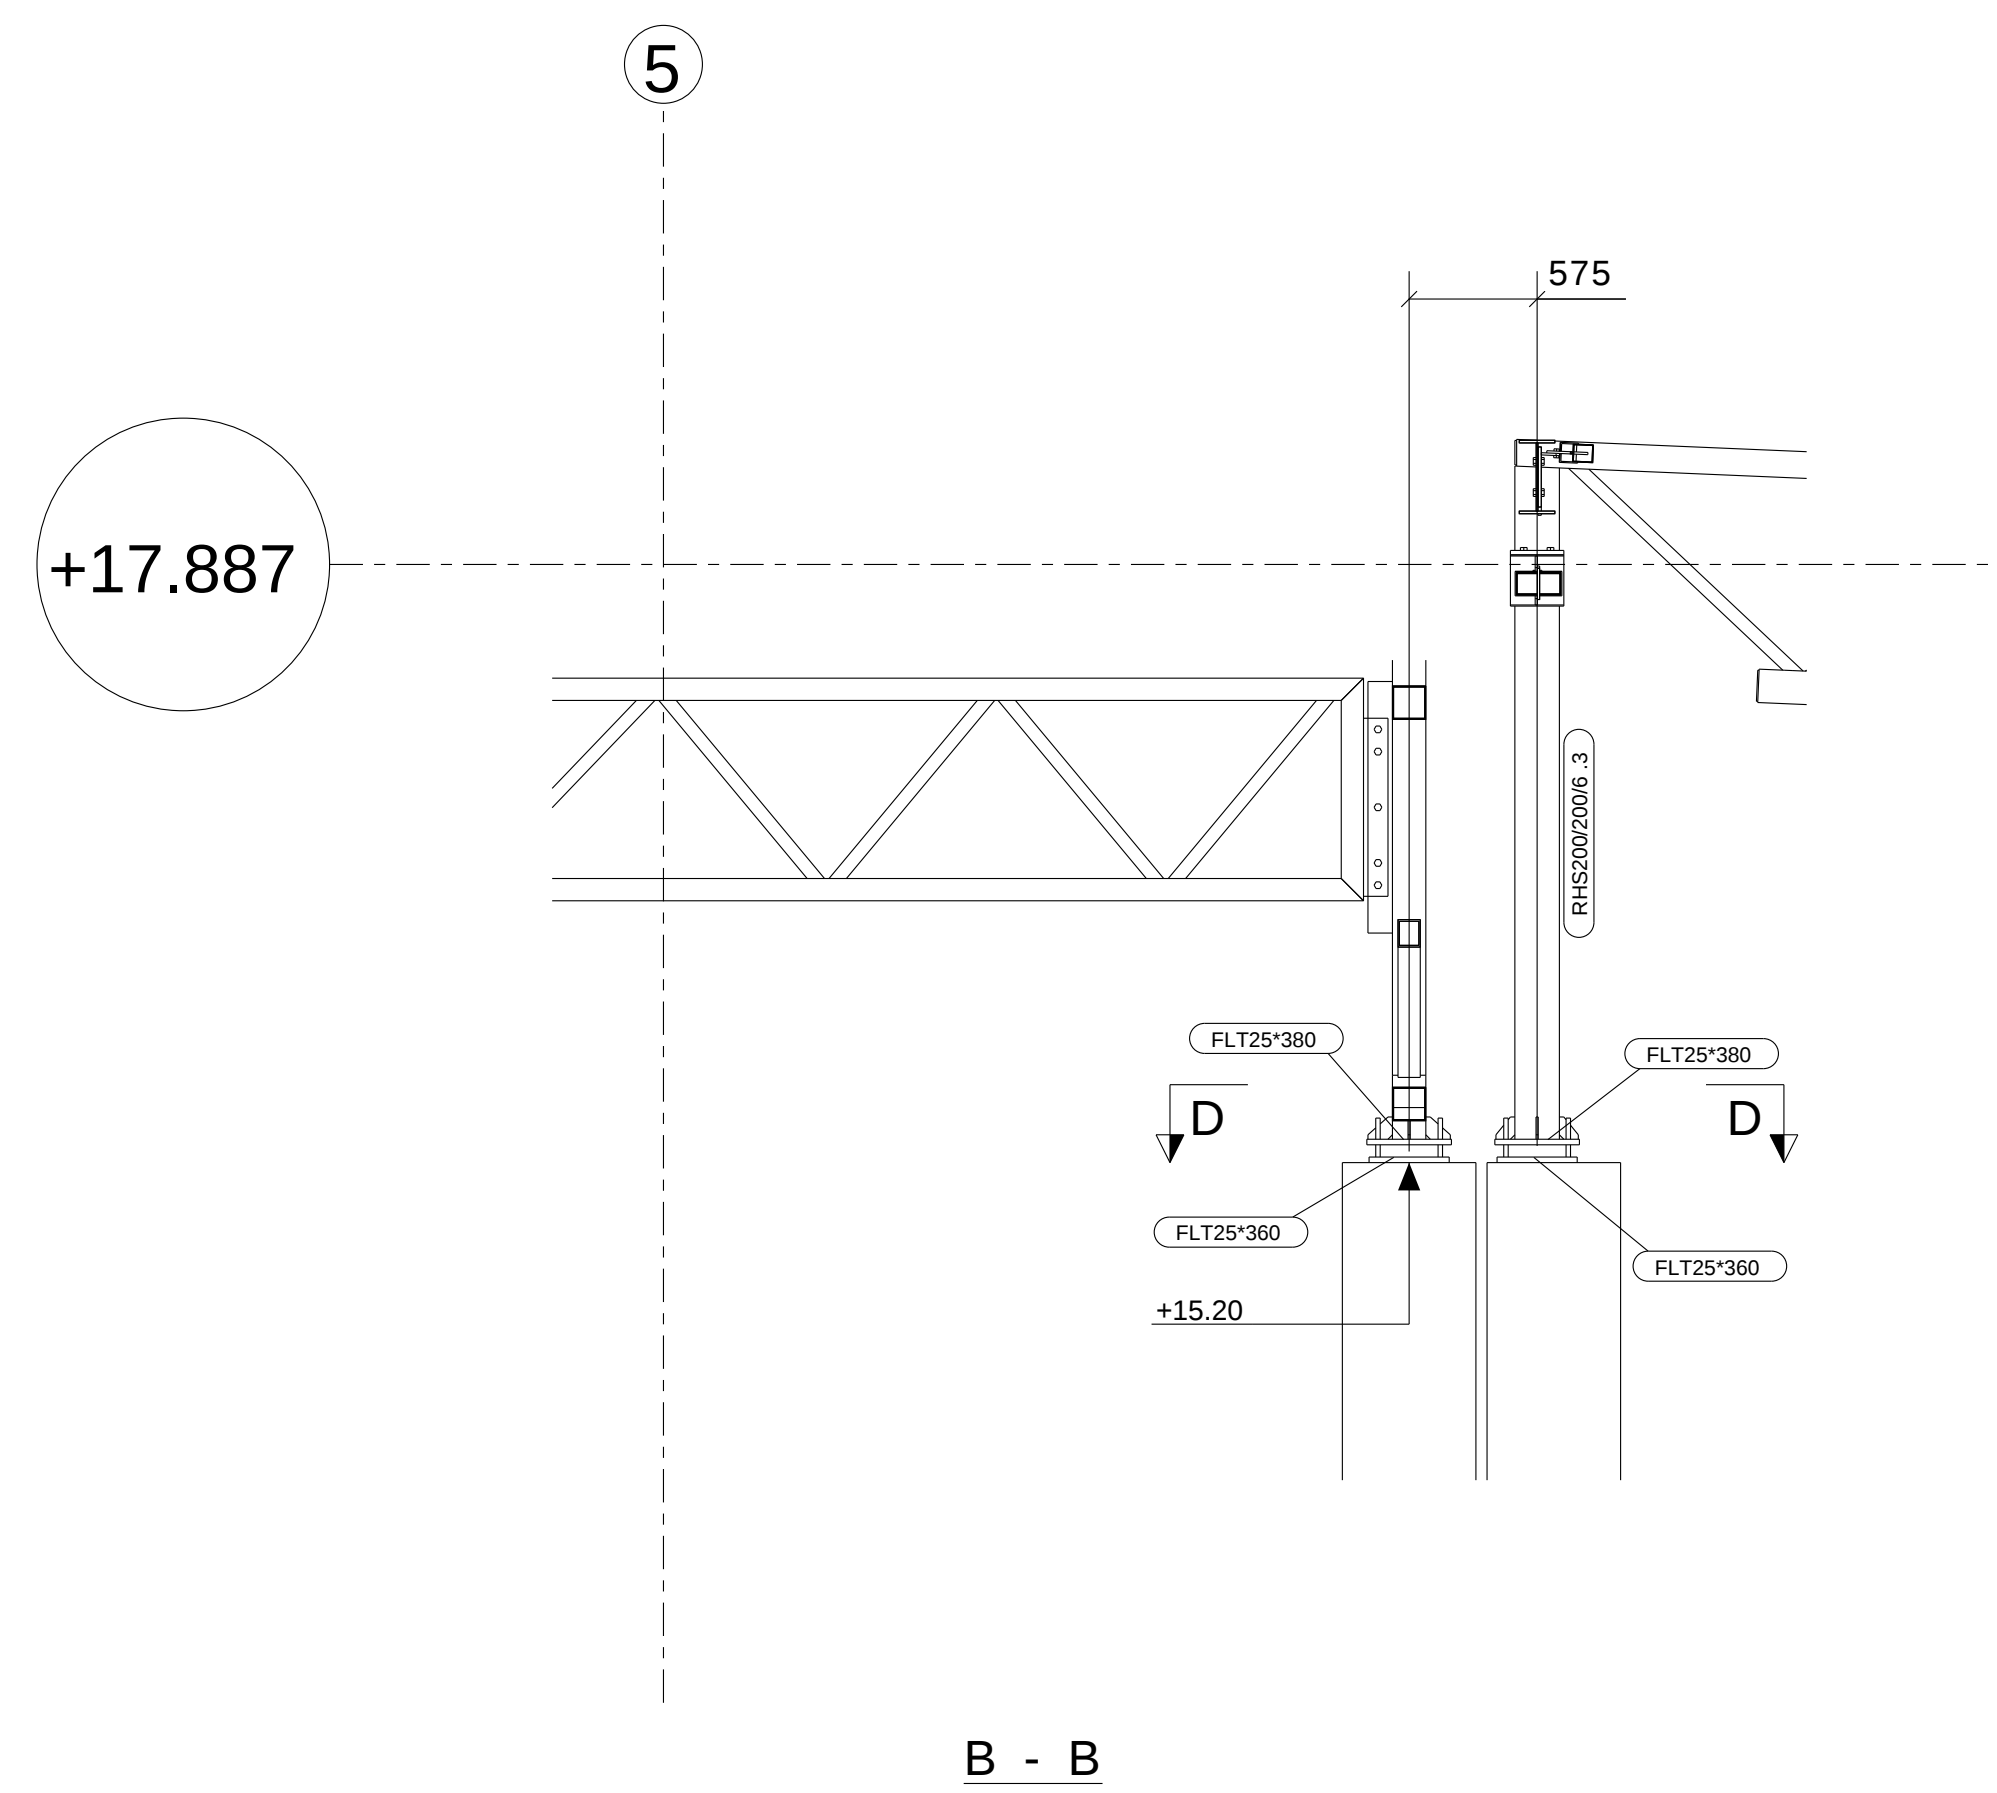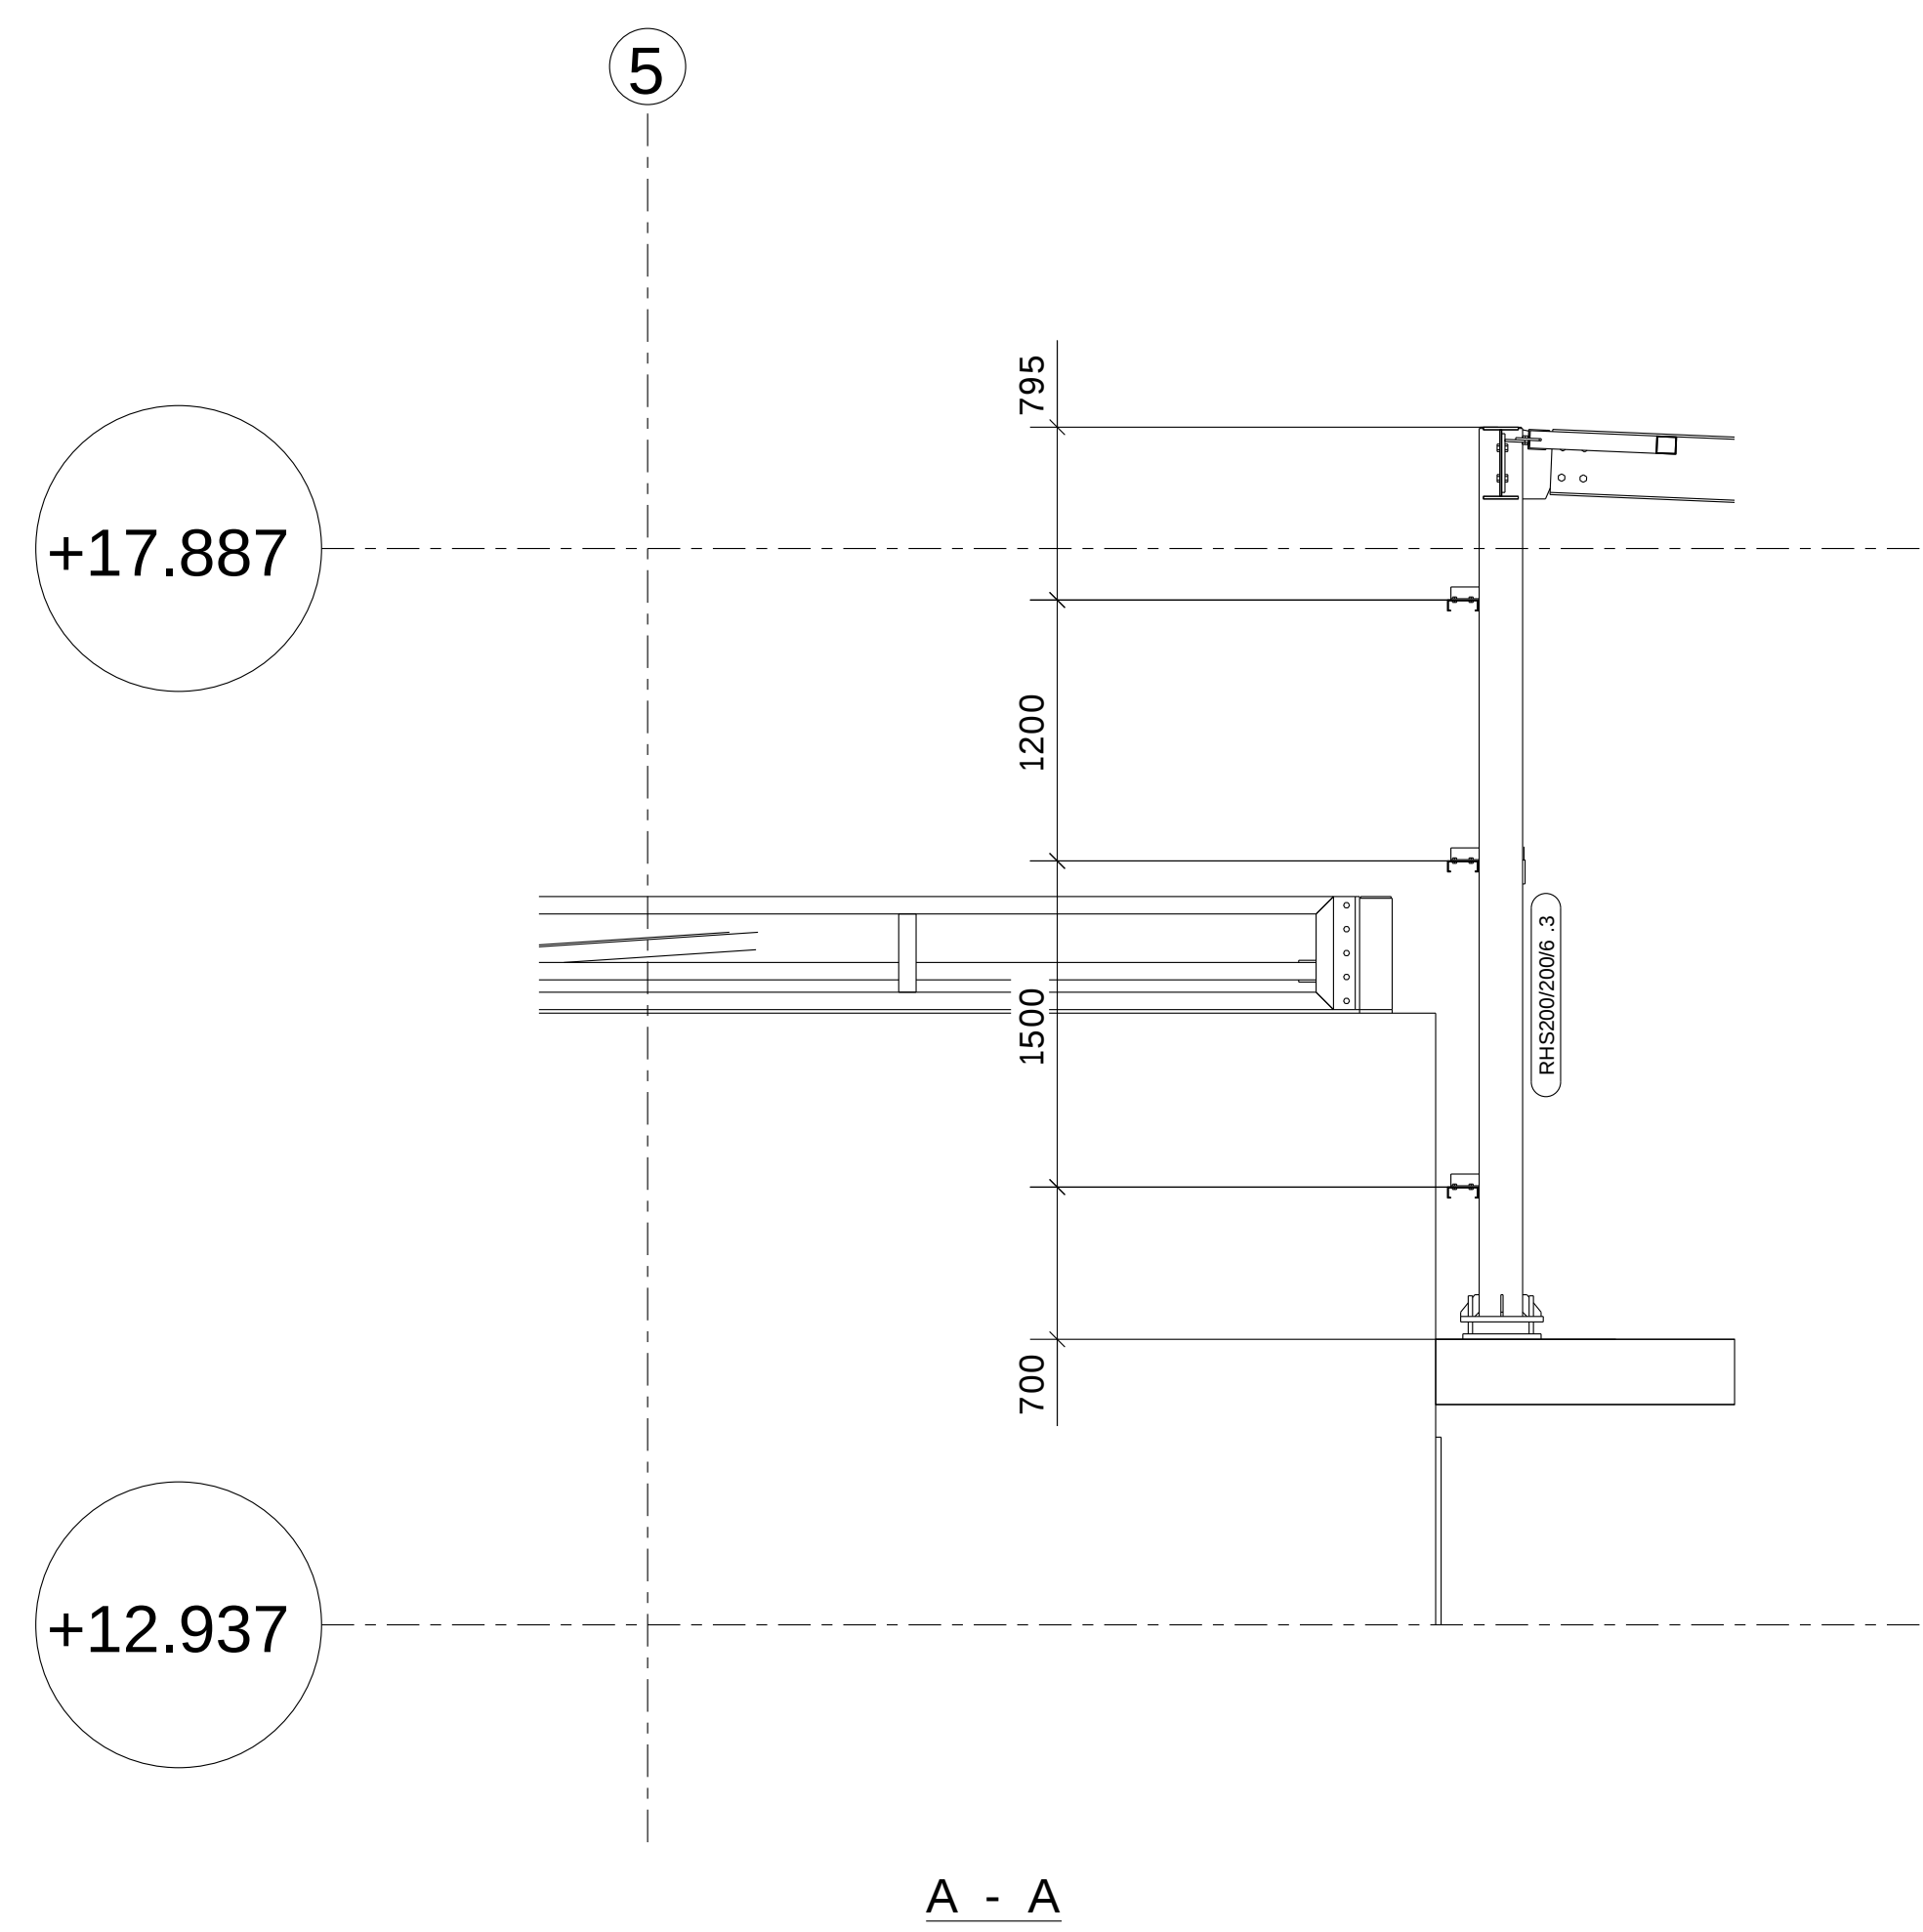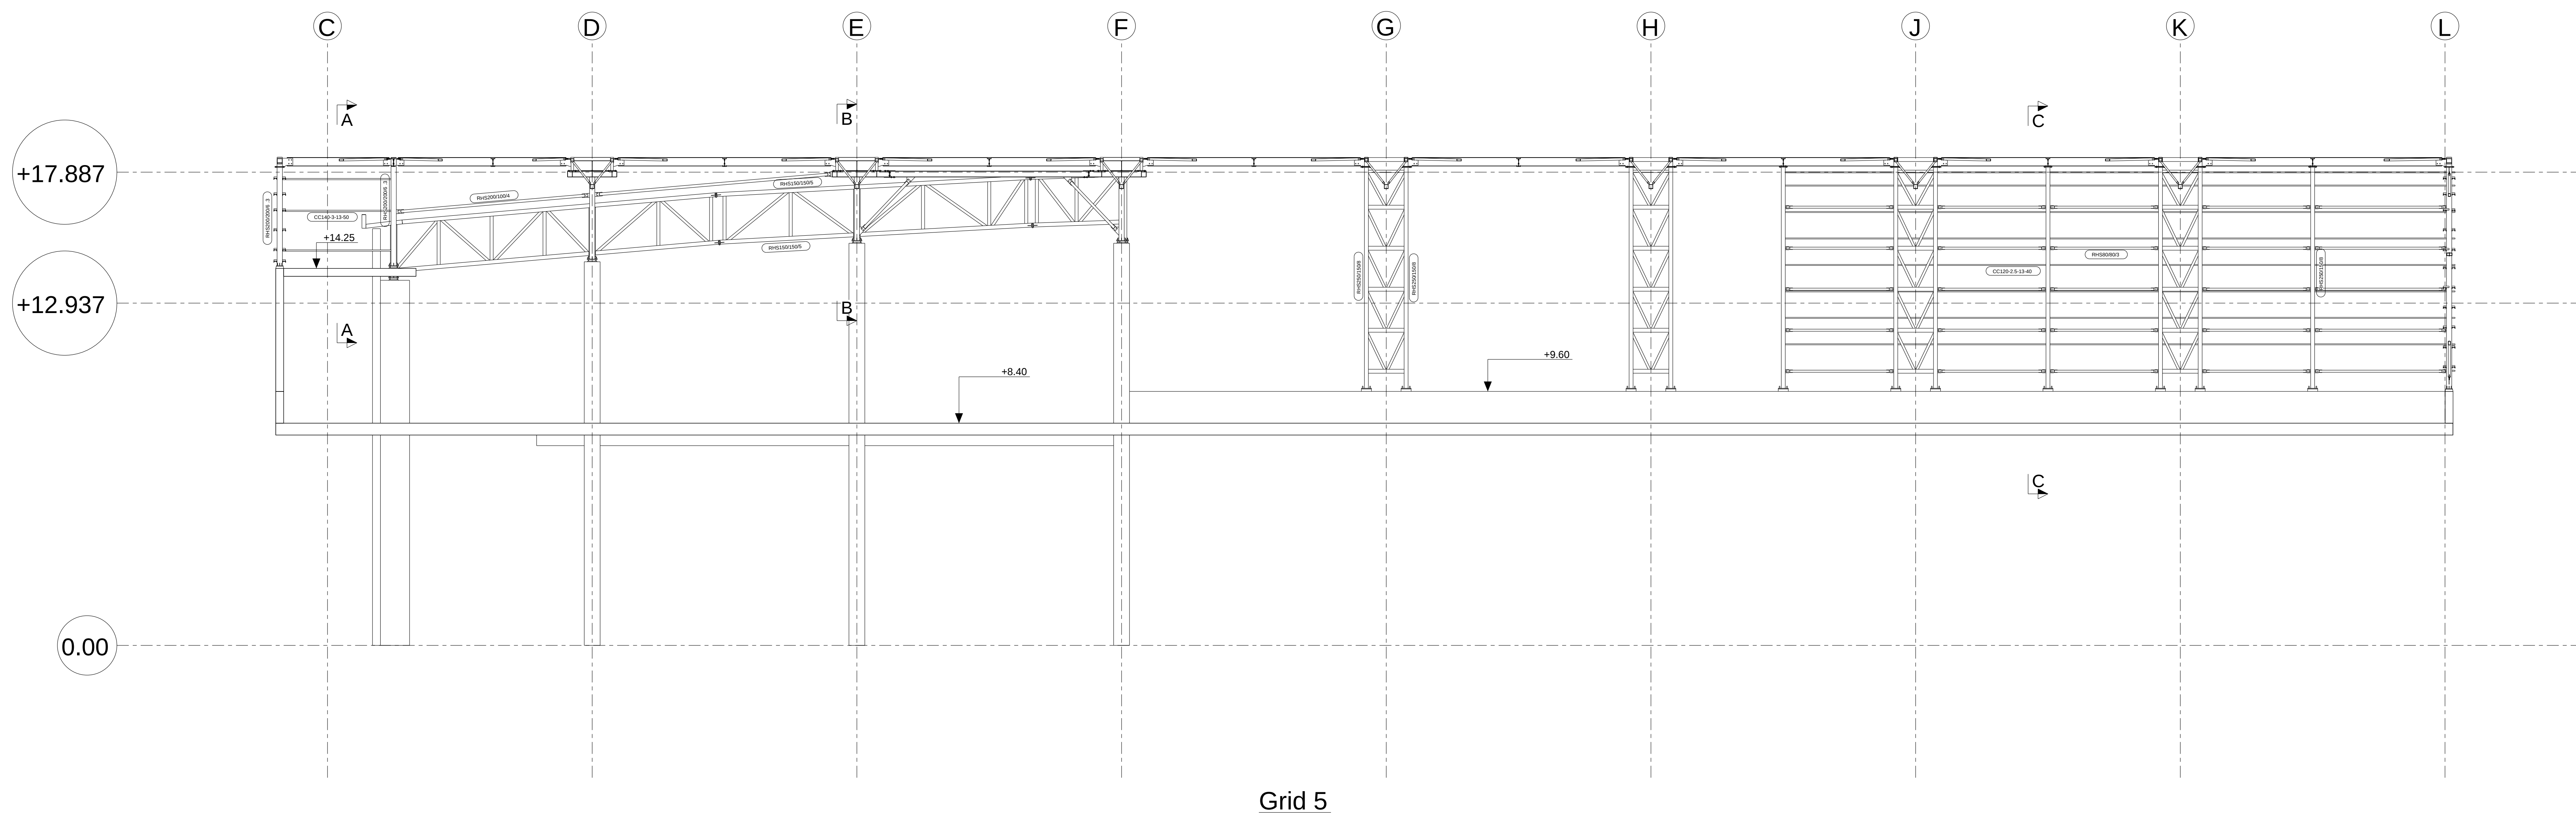



REV MARK	REVISION DESCRIPTION	REVISION DATE
A.D.R.G CONSTRUCTIONS		 מפעלי מתכת קונסטרוקציות בעמ' טלפון 04-7708134 פקס 04-7708144
CAESEREA		
DRAWING TITLE	STANDARD	
CONTRACT	SHESTOVITZ ML	
MODELLED BY	SHLOMI GABAY	ISSUE DATE
CONTRACT NO	4/2016	SCALE 1:50 1:150
DRAWING No	G [23]	REVISION No.

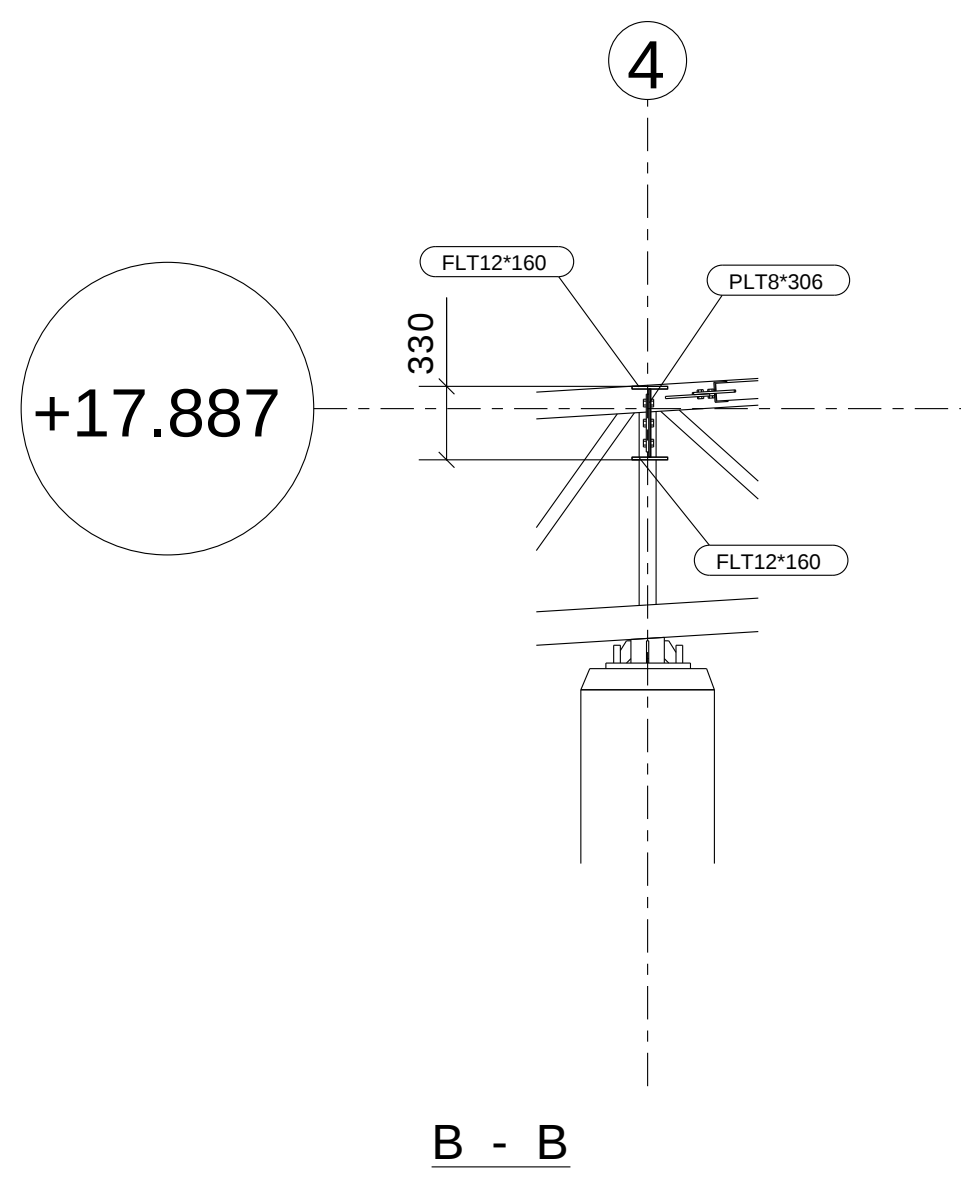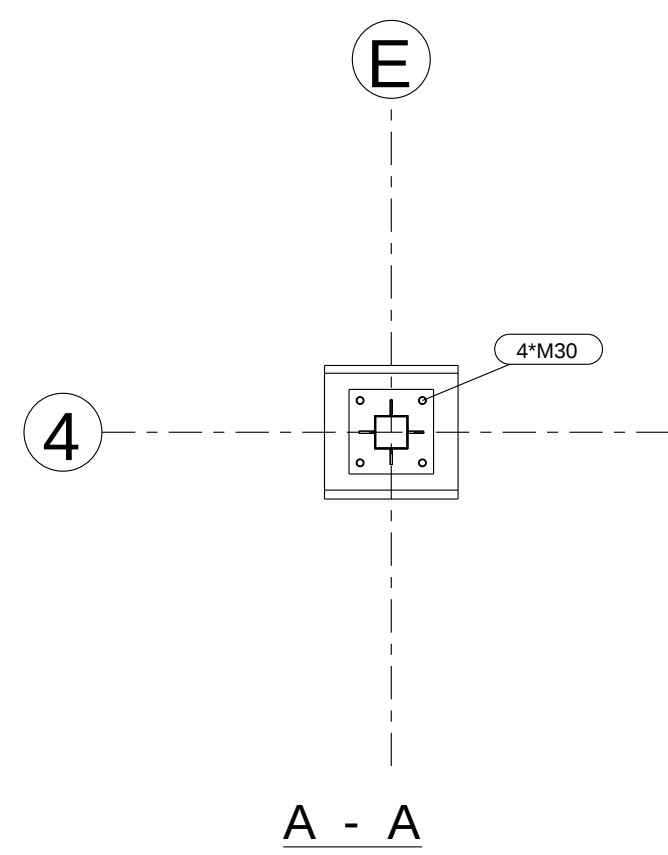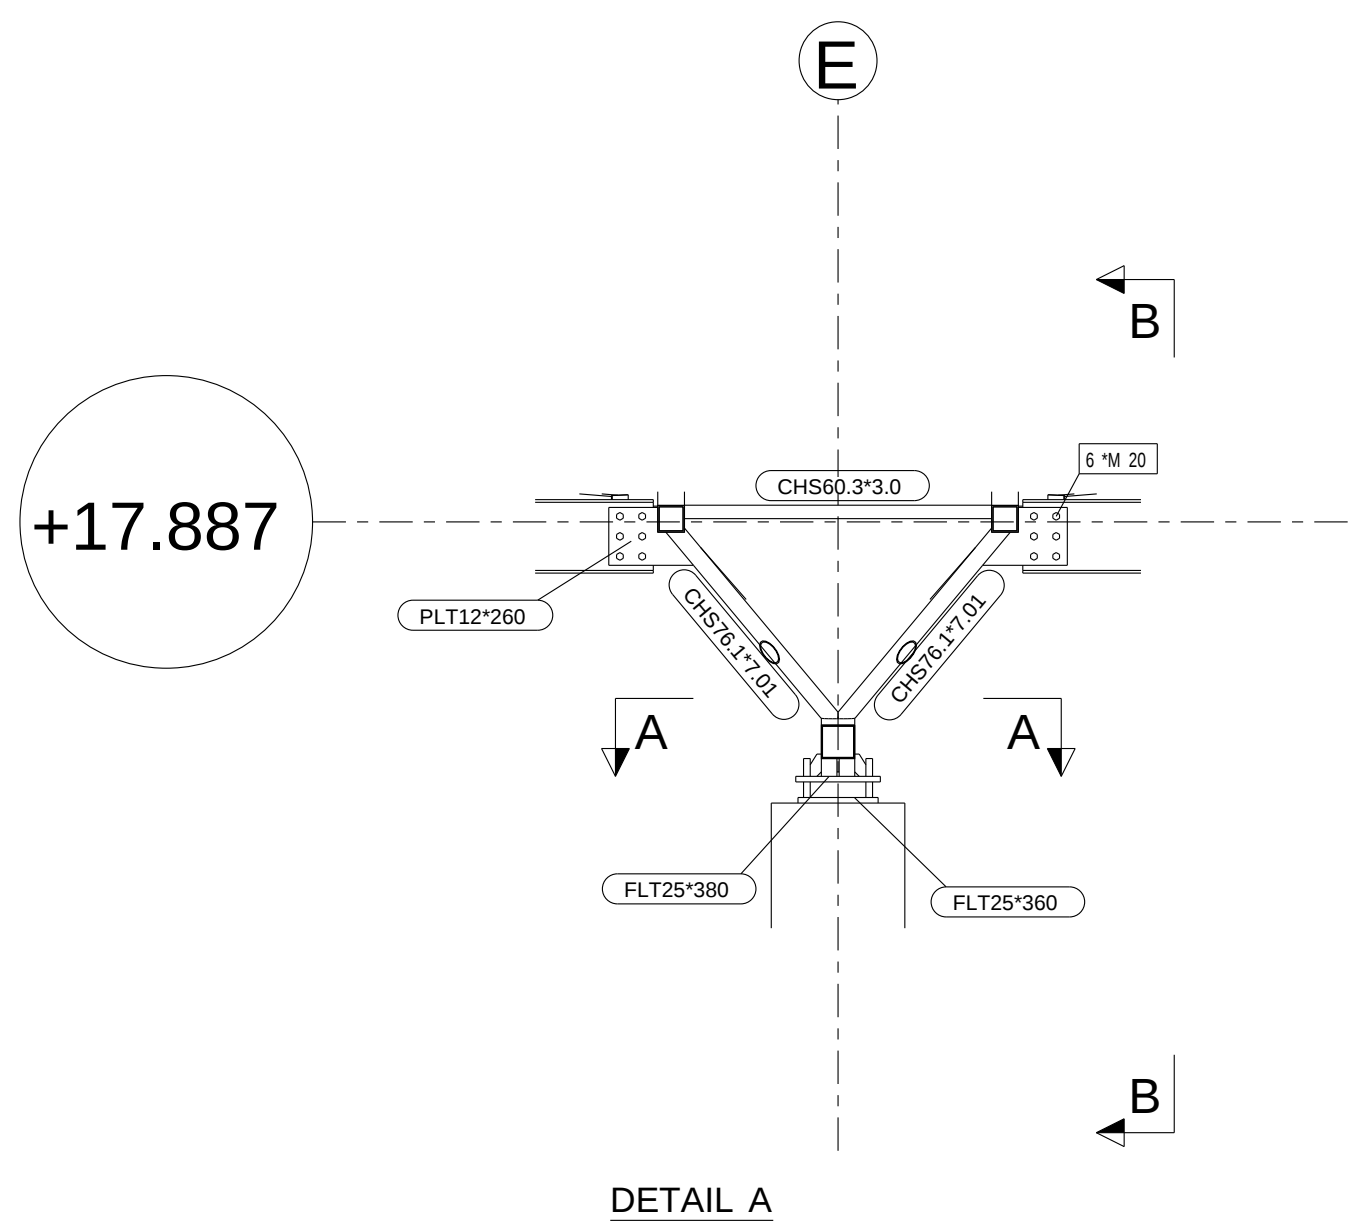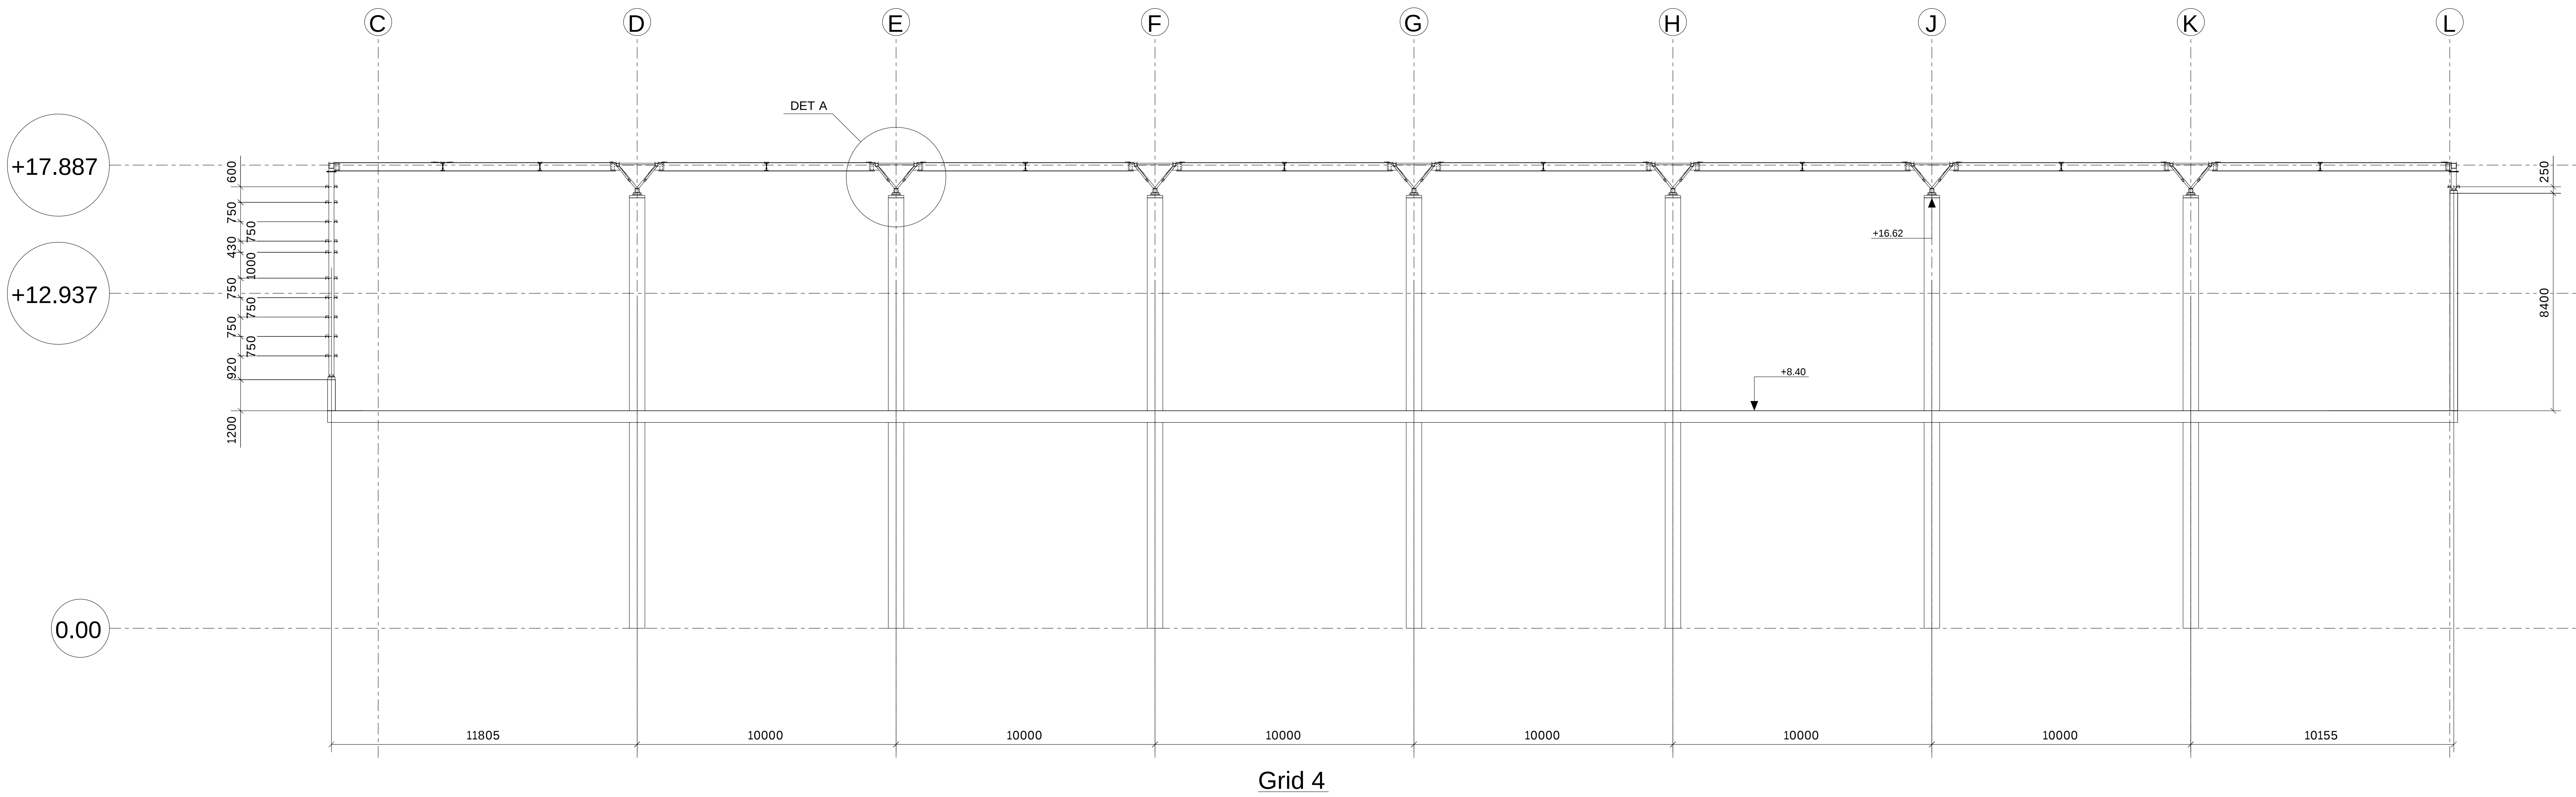

REV MARK	REVISION DESCRIPTION	REVISION DATE
A.D.R.G CONSTRUCTIONS		
CAESEREA		
מפעלי מתכת א.ד.ר.ג קונסטרוקציות בע"מ טלפון 04-7708134 פקס 04-7708144		
DRAWING TITLE	STANDARD	
CONTRACT	SHESTOVITZ ML	
MODELLED BY	SHLOMI GABAY	ISSUE DATE
CONTRACT NO	4/2016	SCALE 1:50 1:150
DRAWING No	G [24]	REVISION No.

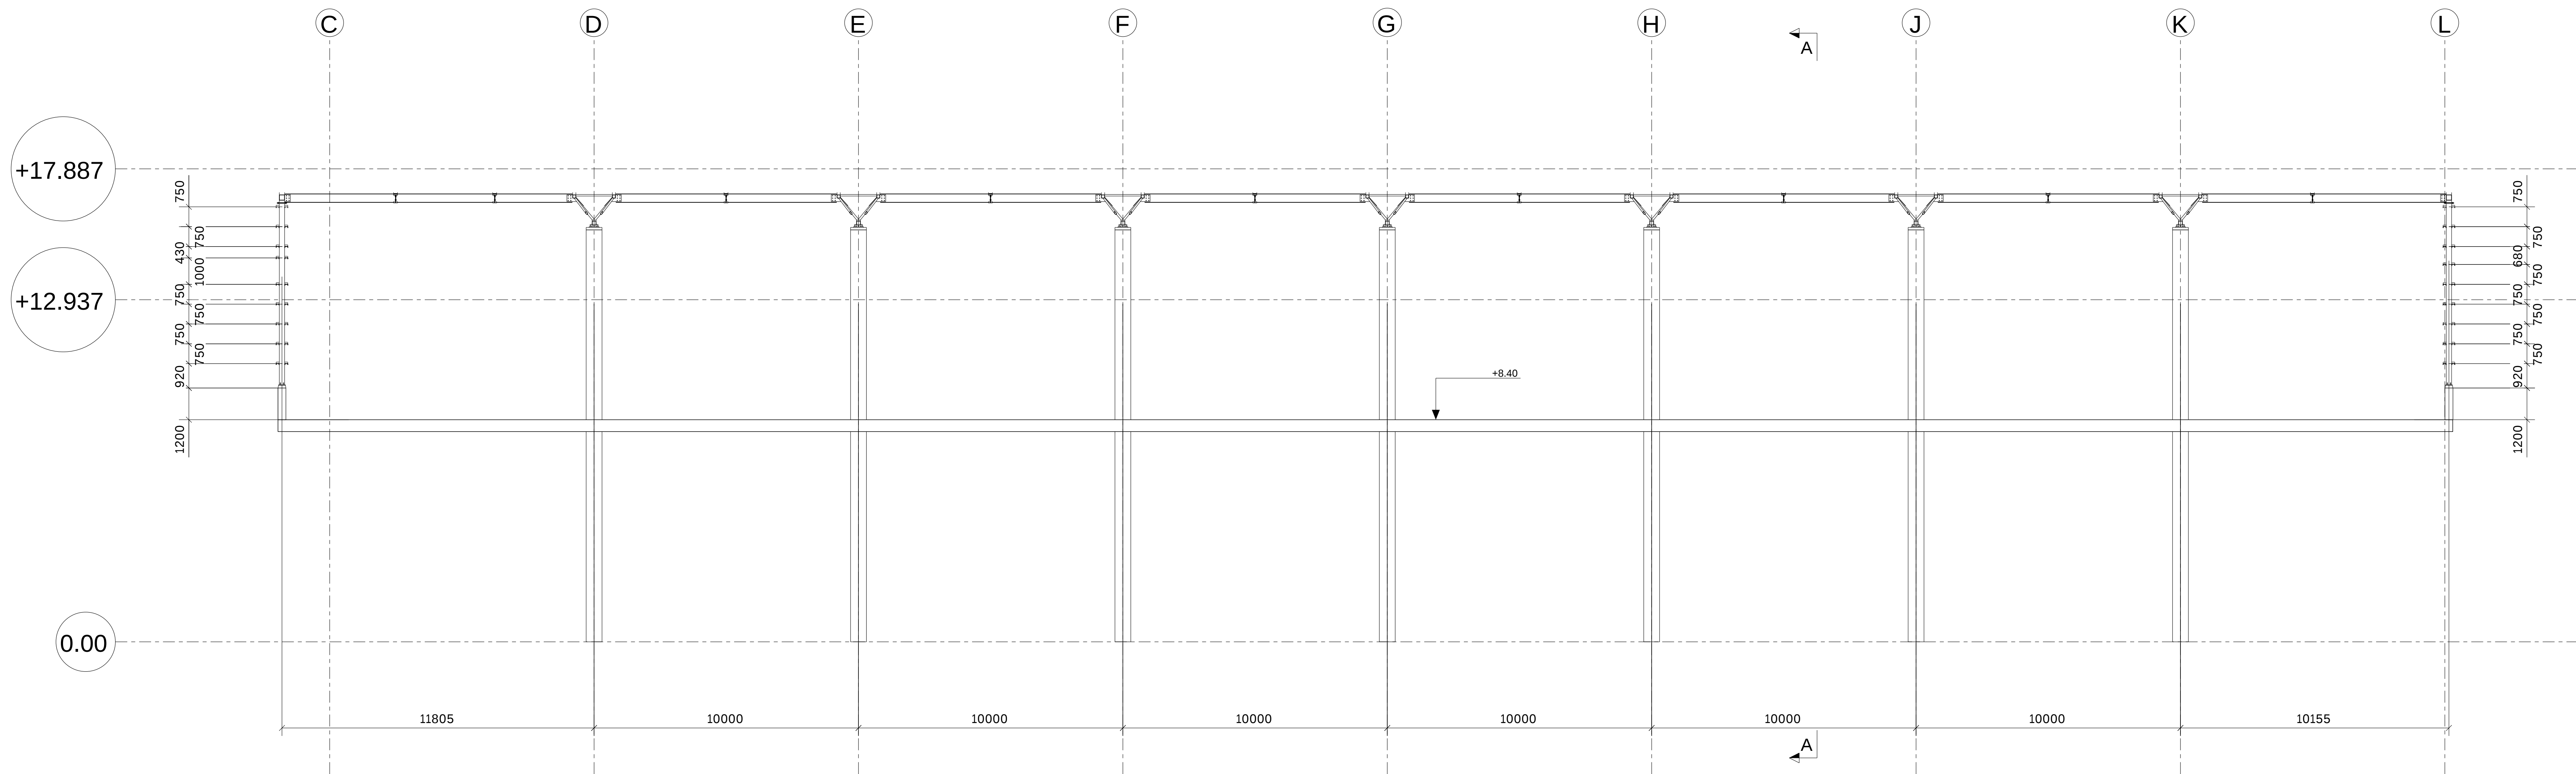


Grid 3

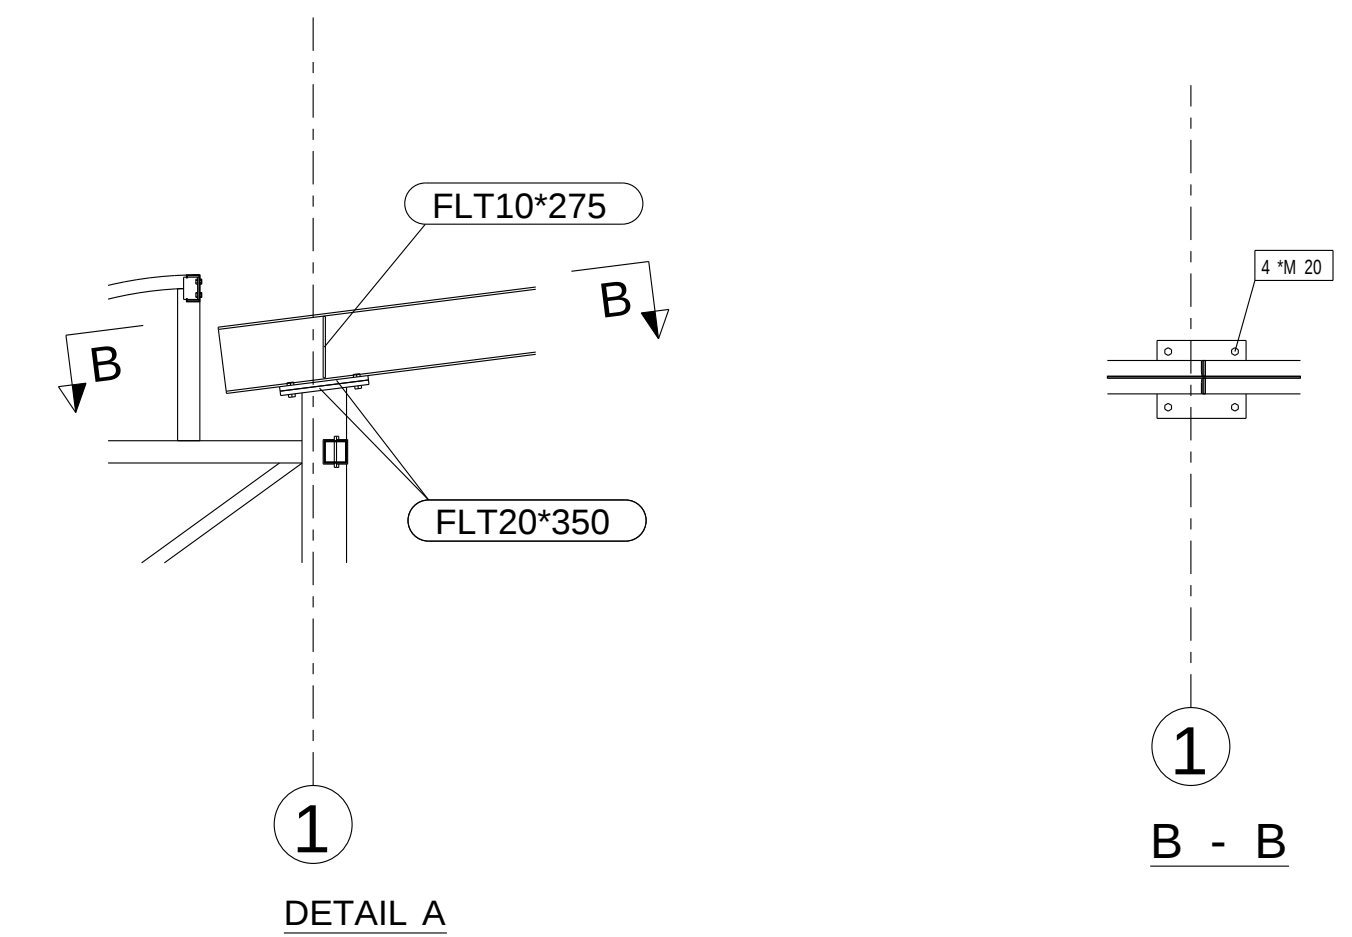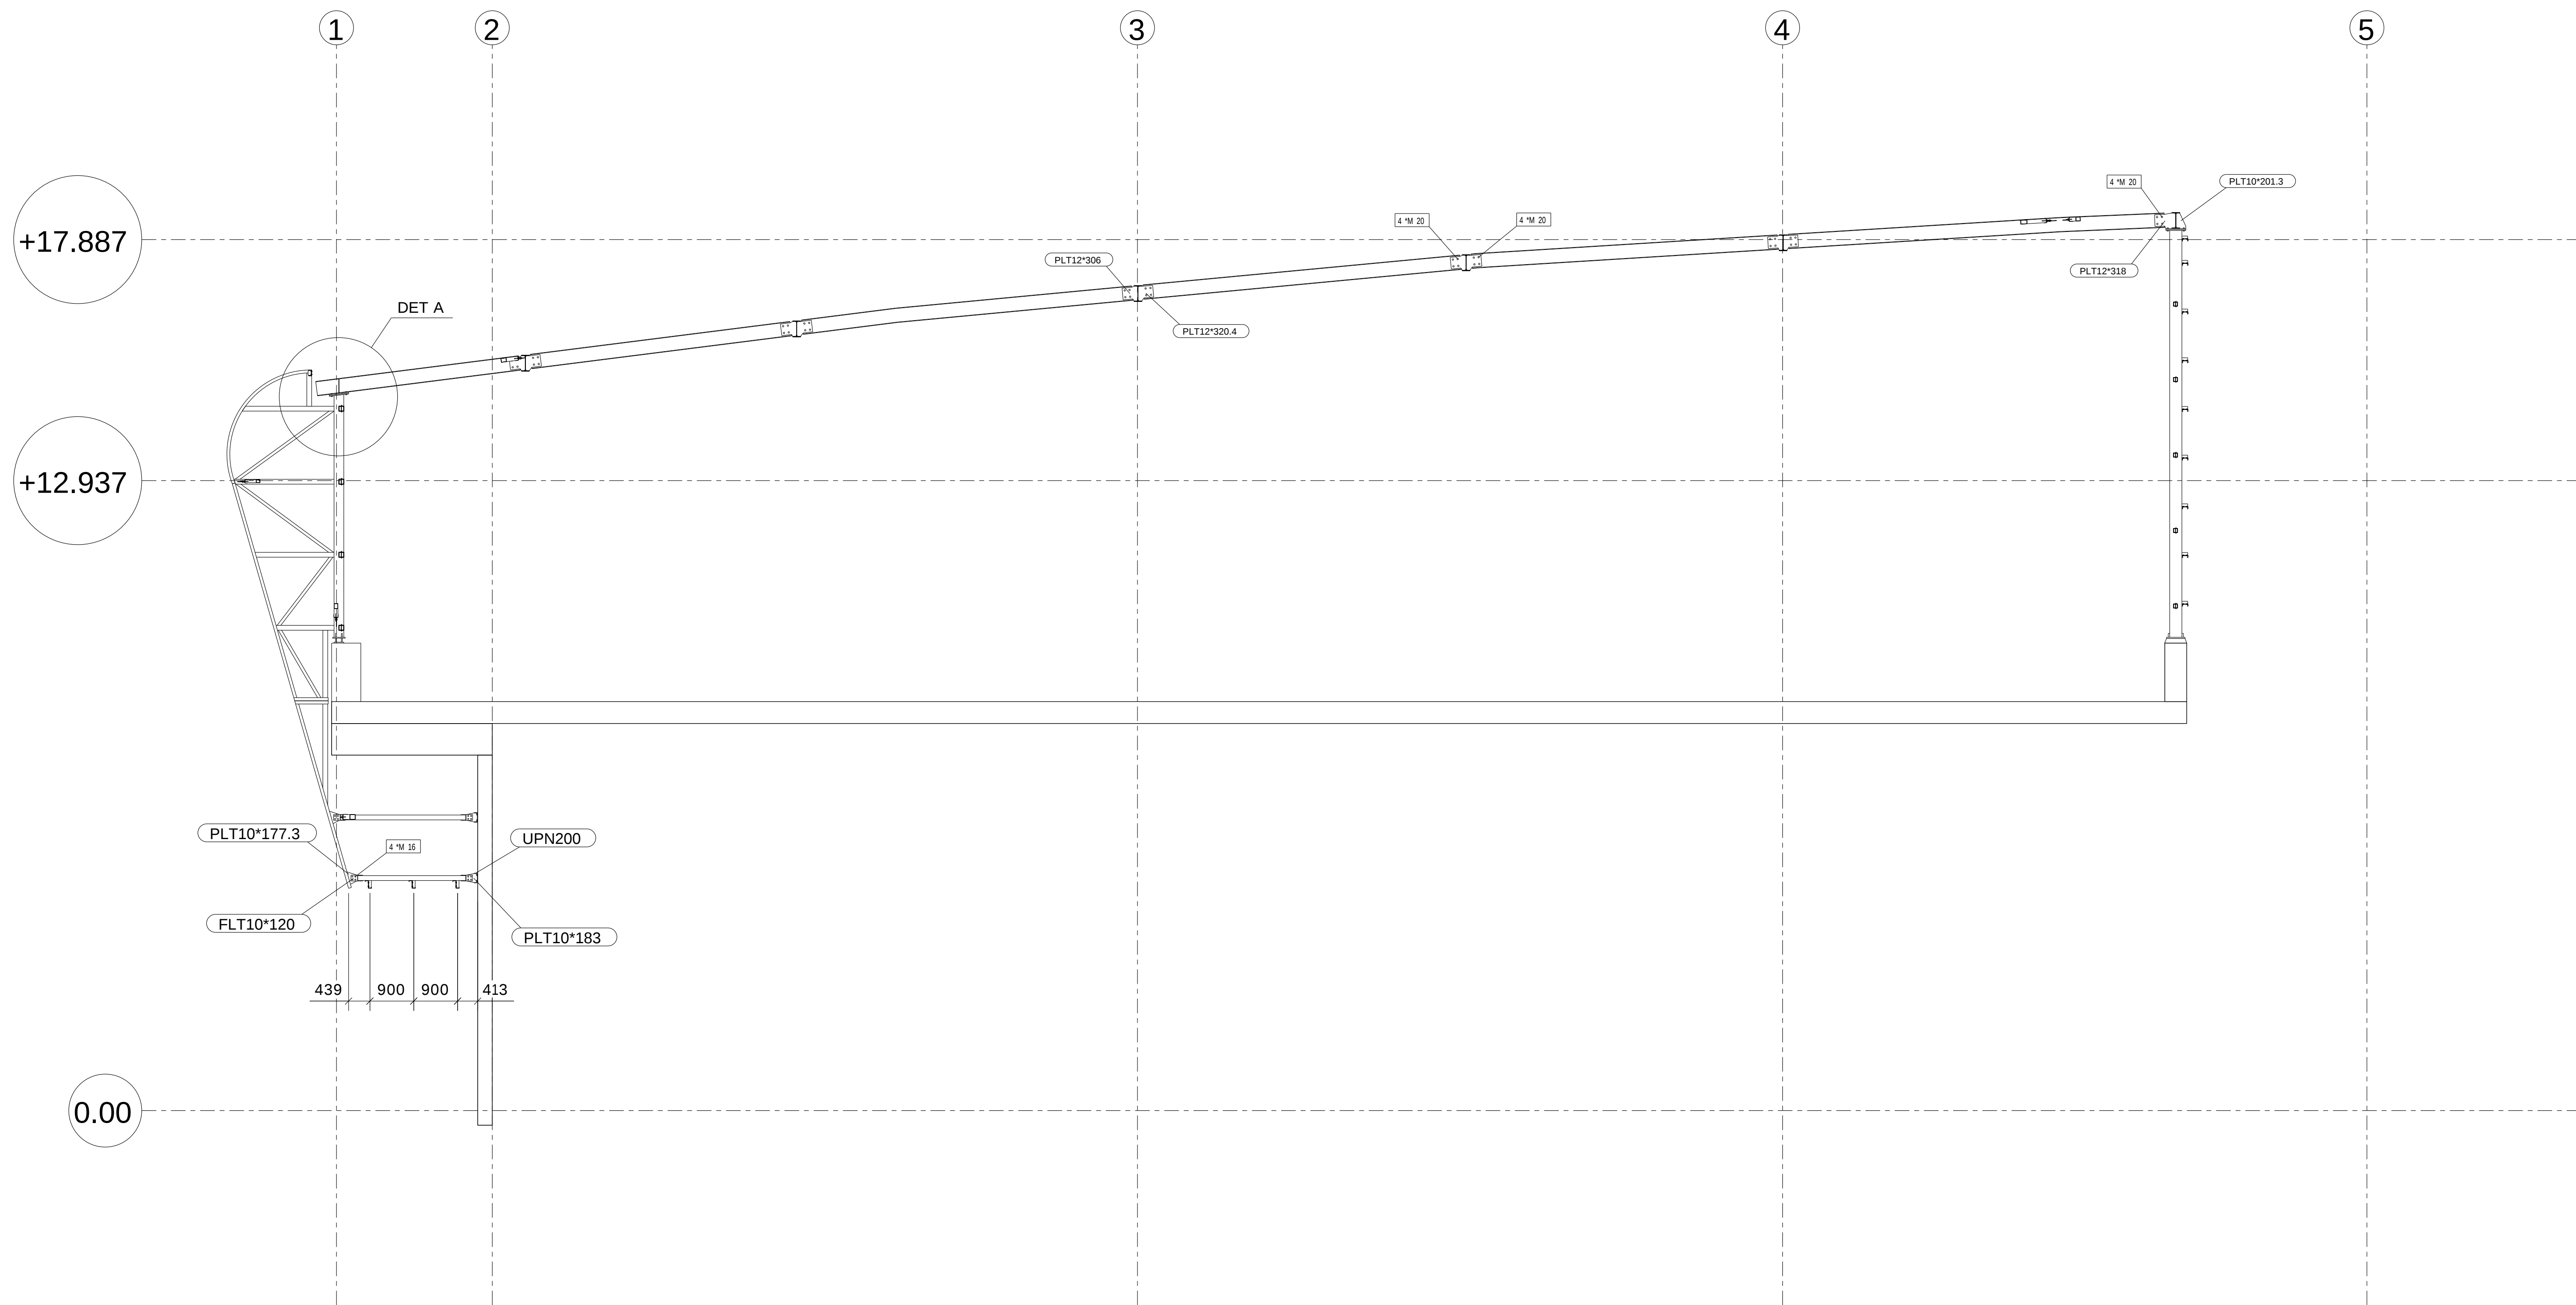




REV MARK	REVISION DESCRIPTION	REVISION DATE
	A.D.R.G CONSTRUCTIONS CAESEREA	
DRAWING TITLE		STANDARD
CONTRACT		SHESTOVITZ ML
MODELLED BY		SHLOMI GABAY
CONTRACT NO		4/2016
DRAWING No		G [25]
ISSUE DATE		SCALE
		1:50 1:100 1:150
		REVISION No.

מפעלי מתכת
א.ד.ר.ג. קונסטרוקציות בע"מ
טלפון 04-7708134
פקס 04-7708144

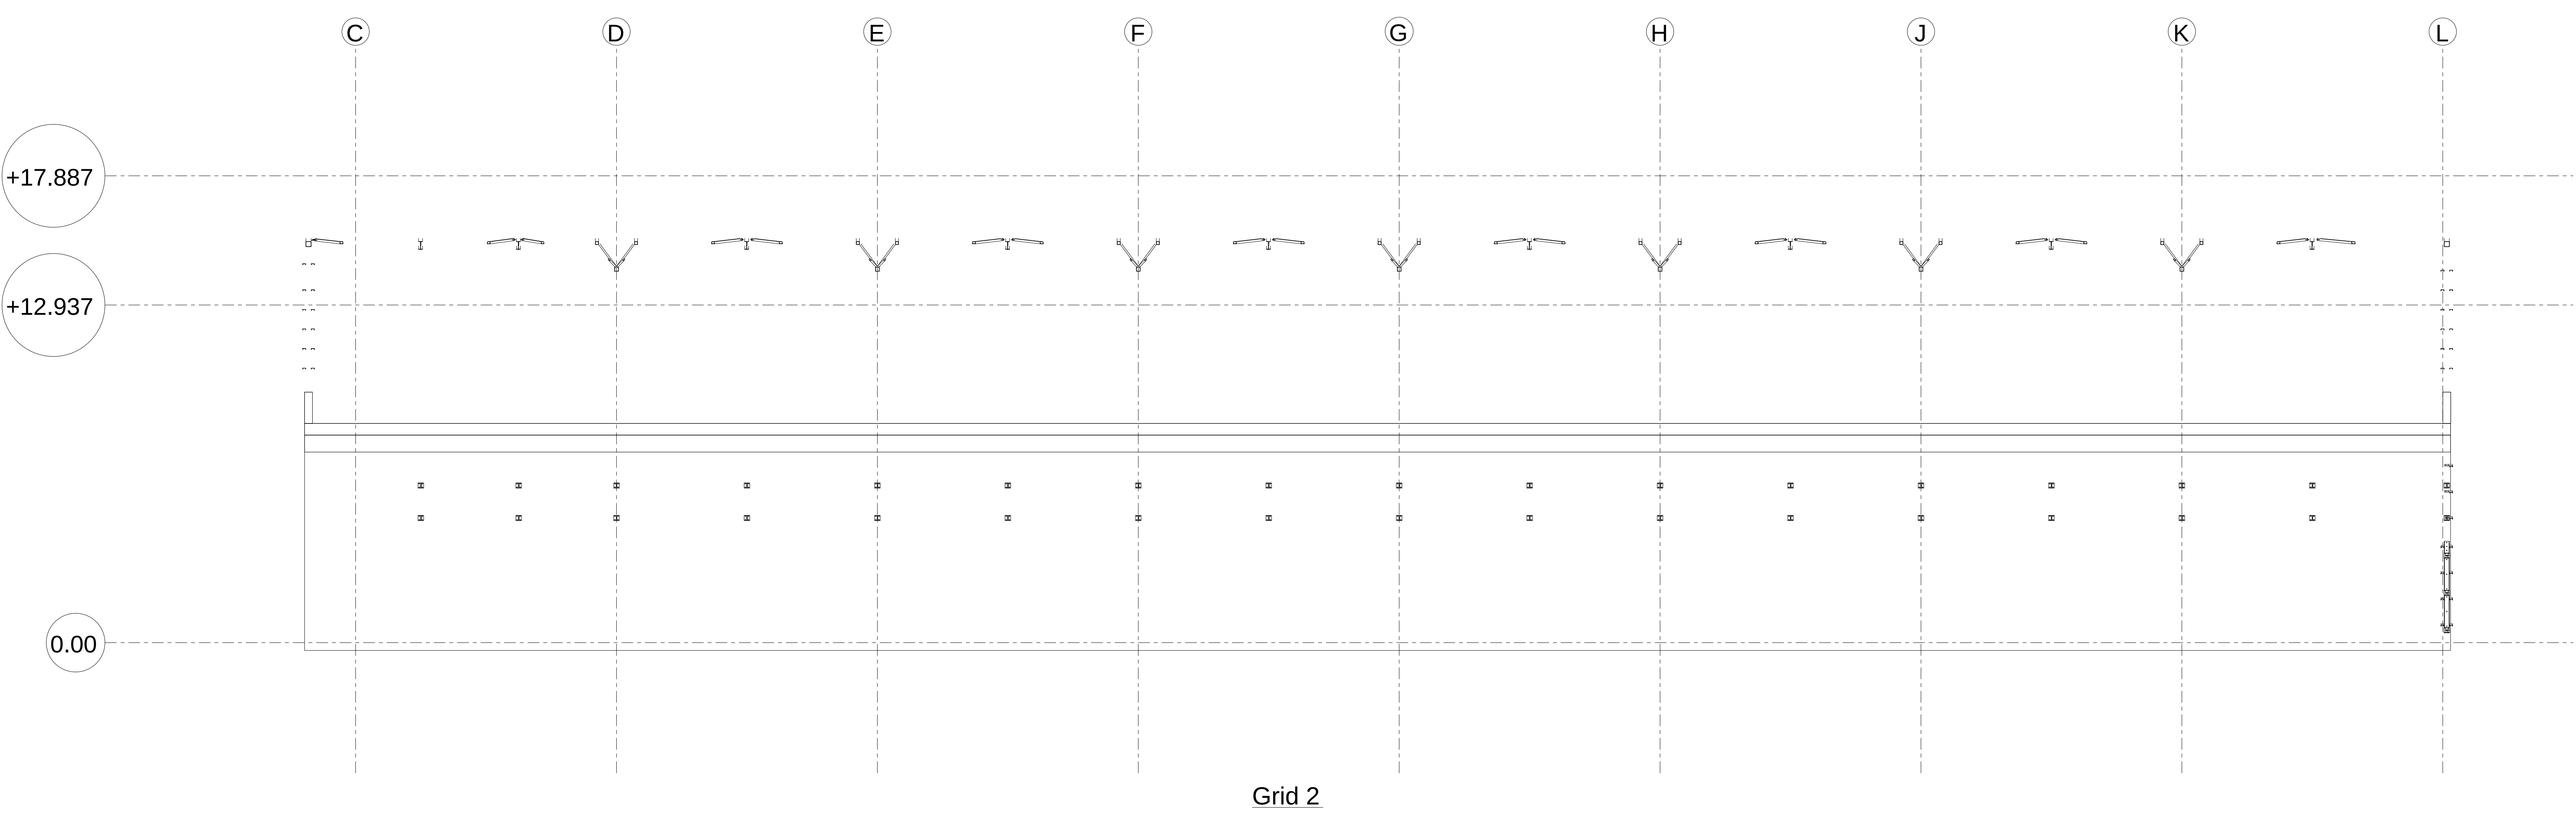


Grid 2





REV MARK	REVISION DESCRIPTION	REVISION DATE
A.D.R.G CONSTRUCTIONS		
CAESEREA		
מפעלי מתכת א.ד.ר.ג. קונסטרוקציות בע"מ טלפון 04-7708134 פקס 04-7708144		
DRAWING TITLE	STANDARD	
CONTRACT	SHESTOVITZ ML	
MODELLED BY	SHLOMI GABAY	ISSUE DATE
CONTRACT NO	4/2016	SCALE 1:150
DRAWING No	G [26]	REVISION No.

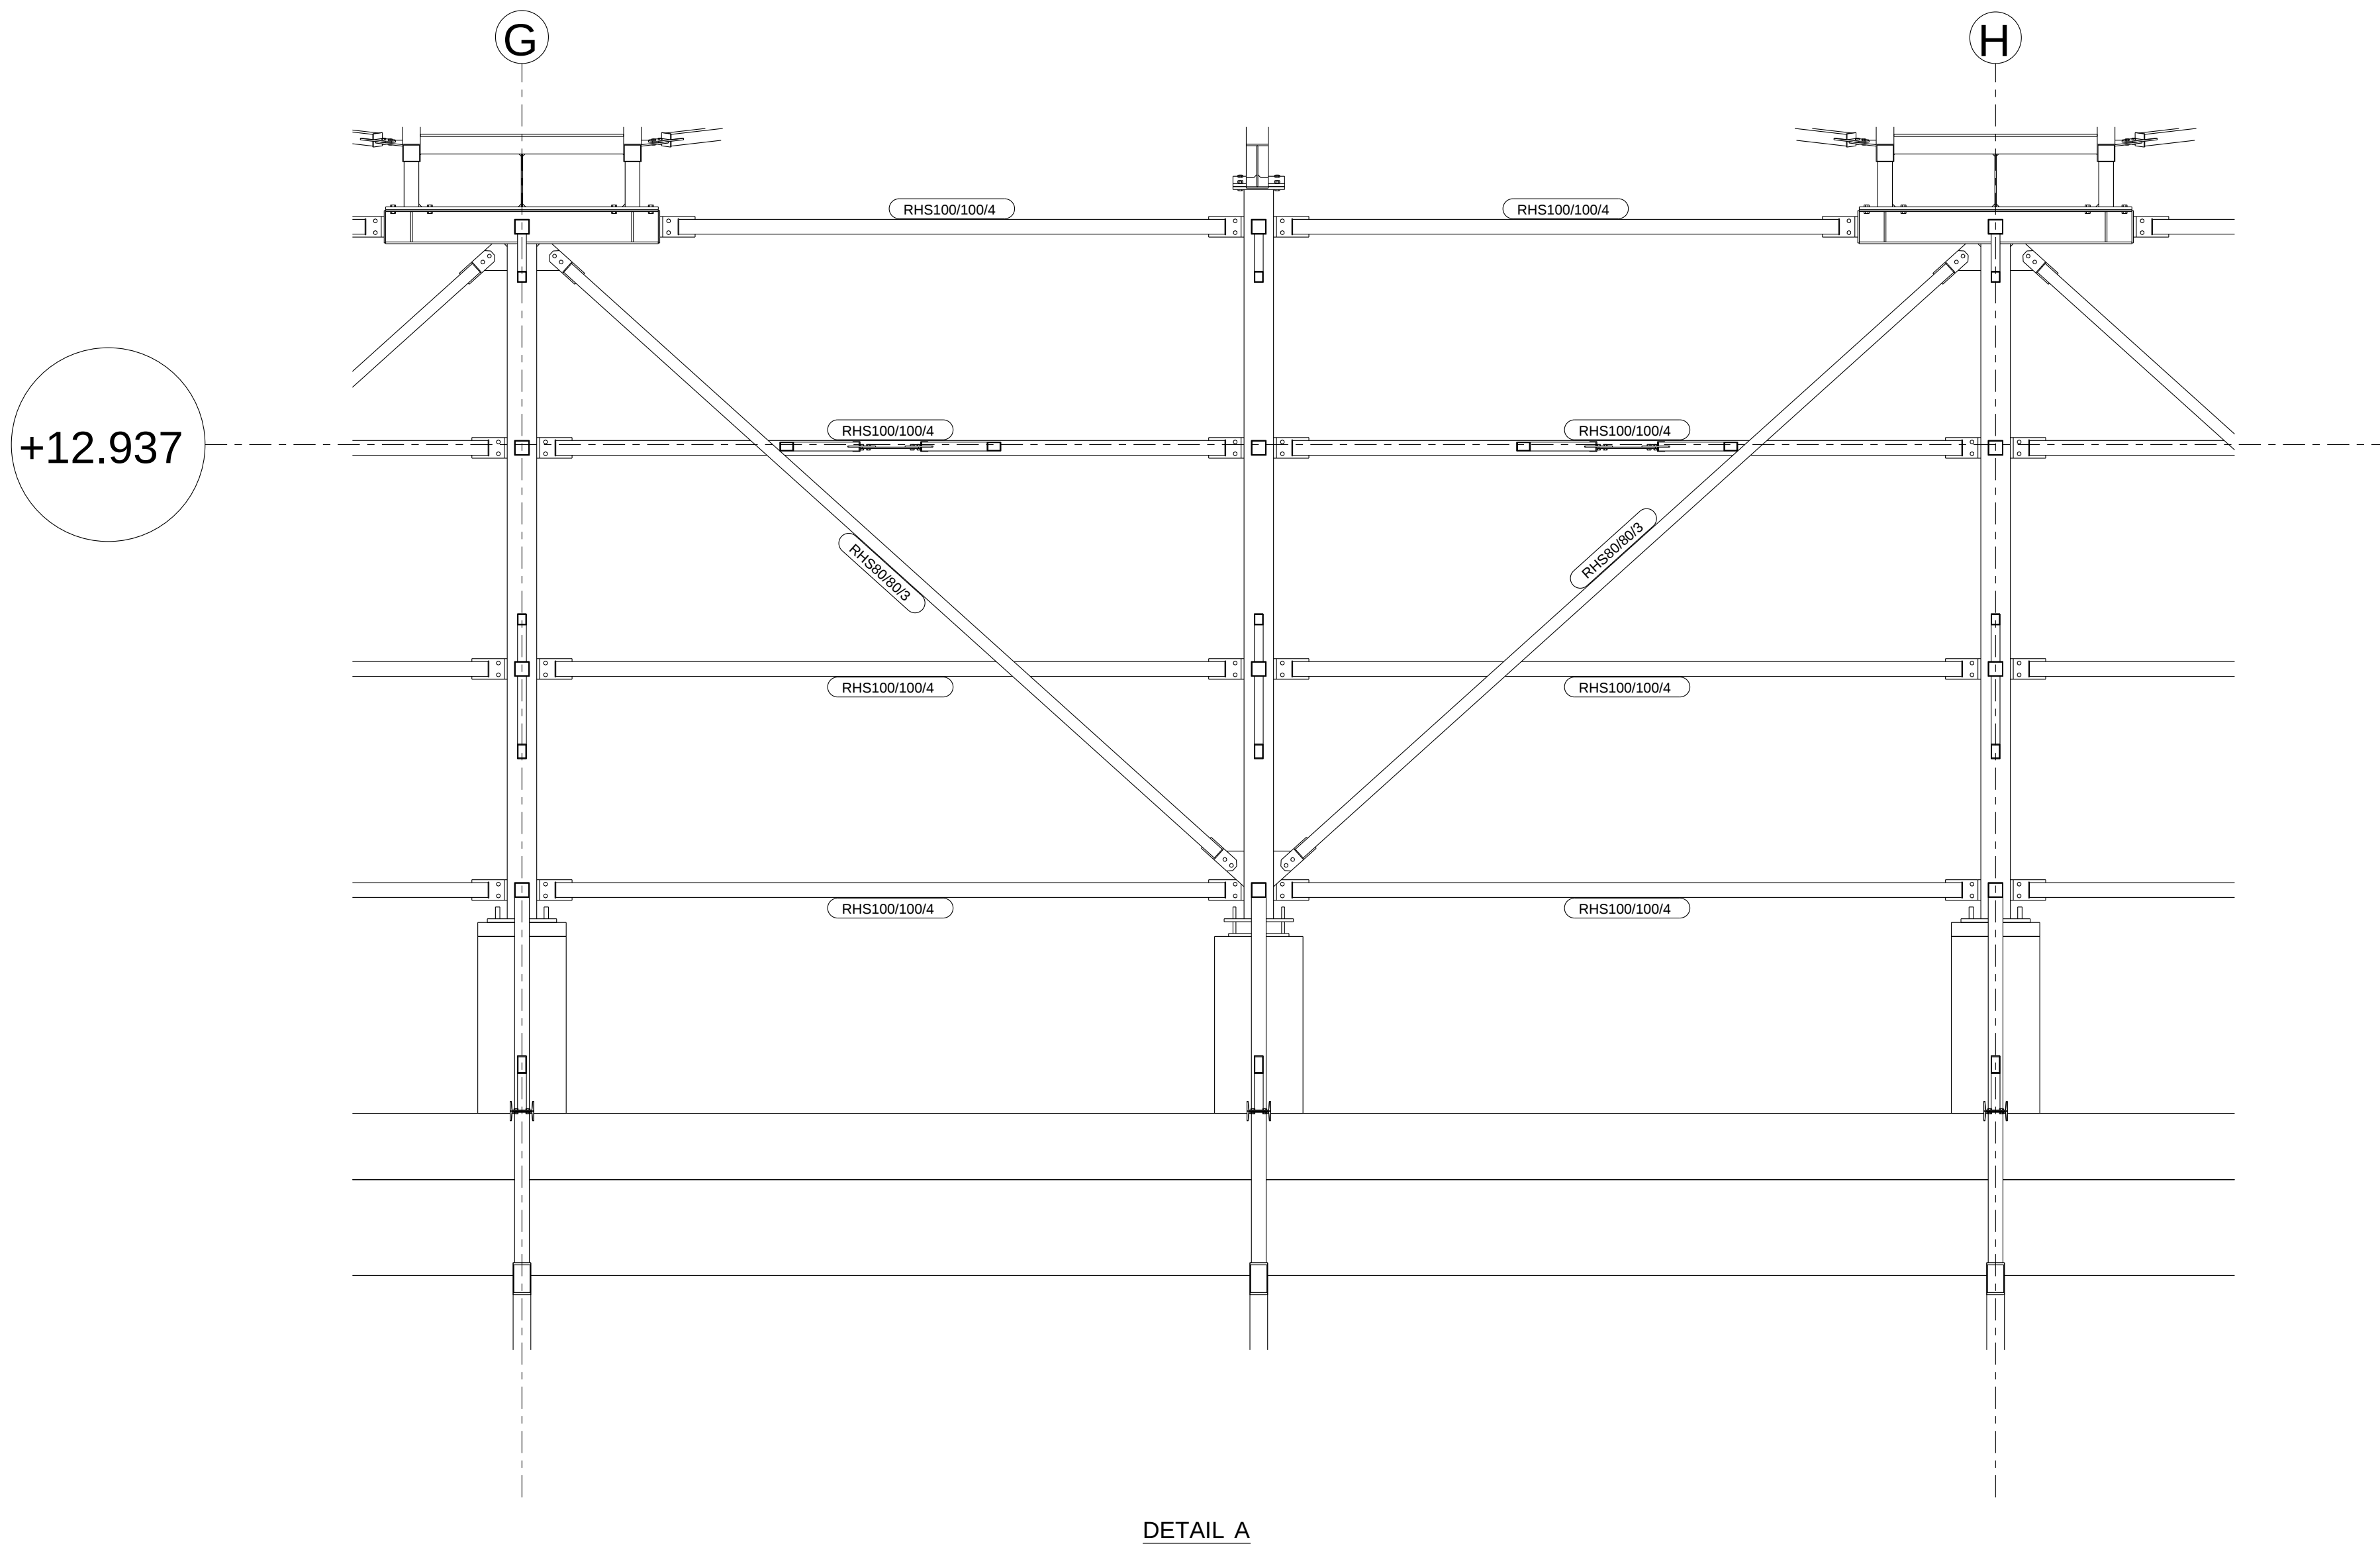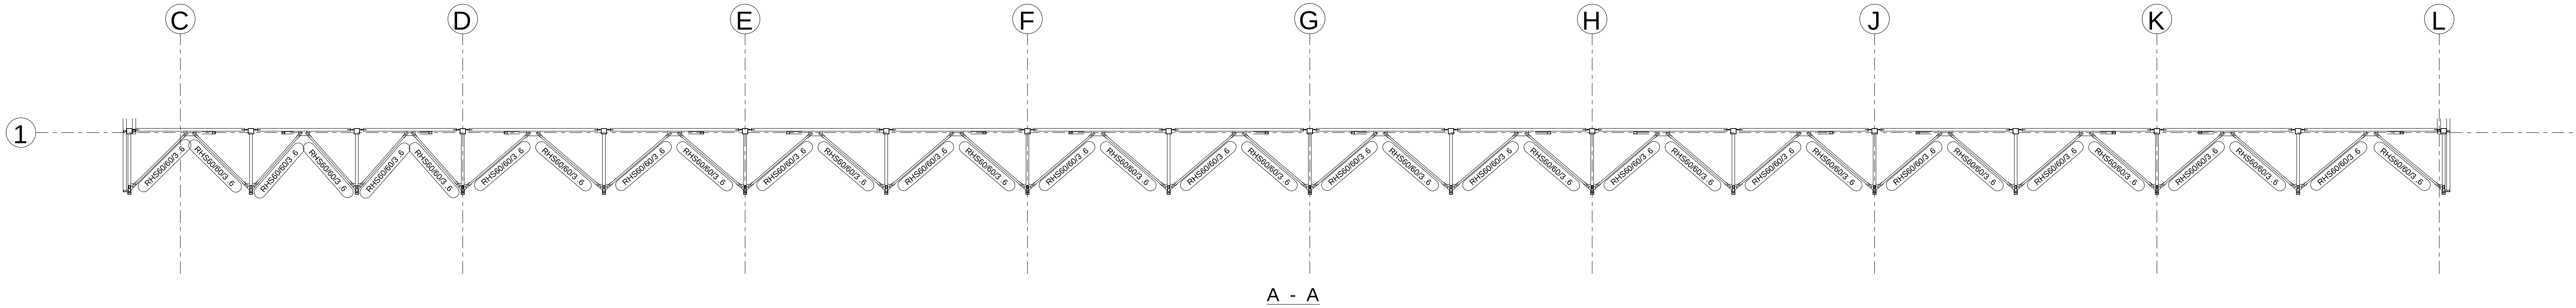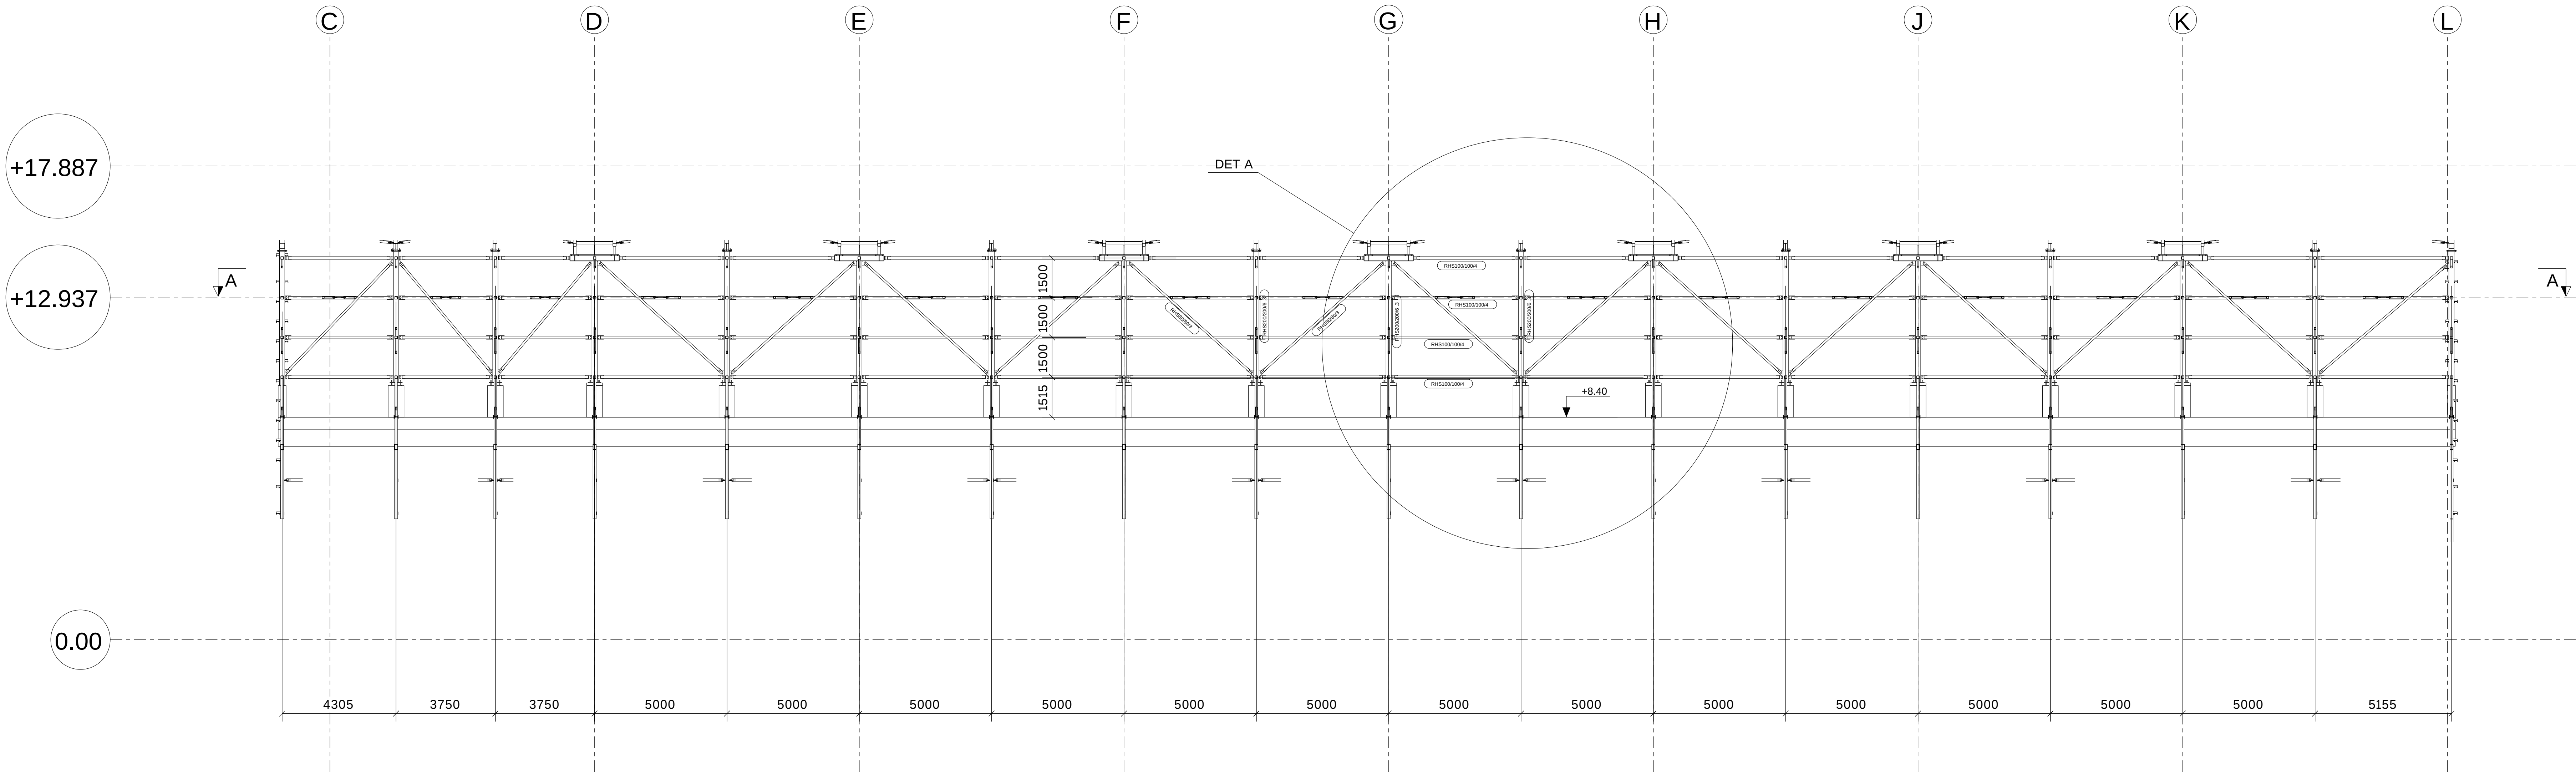

REV MARK	REVISION DESCRIPTION	REVISION DATE
A.D.R.G CONSTRUCTIONS		
CAESEREA		
מפעלי מתכת א.ד.ר.ג קונסטרוקציות בע"מ טלפון 04-7708134 פקס 04-7708144		
DRAWING TITLE	STANDARD	
CONTRACT	SHESTOVITZ ML	
MODELLED BY	SHLOMI GABAY	ISSUE DATE
CONTRACT NO	4/2016	SCALE 1:50 1:150
DRAWING No	G [27]	REVISION No.

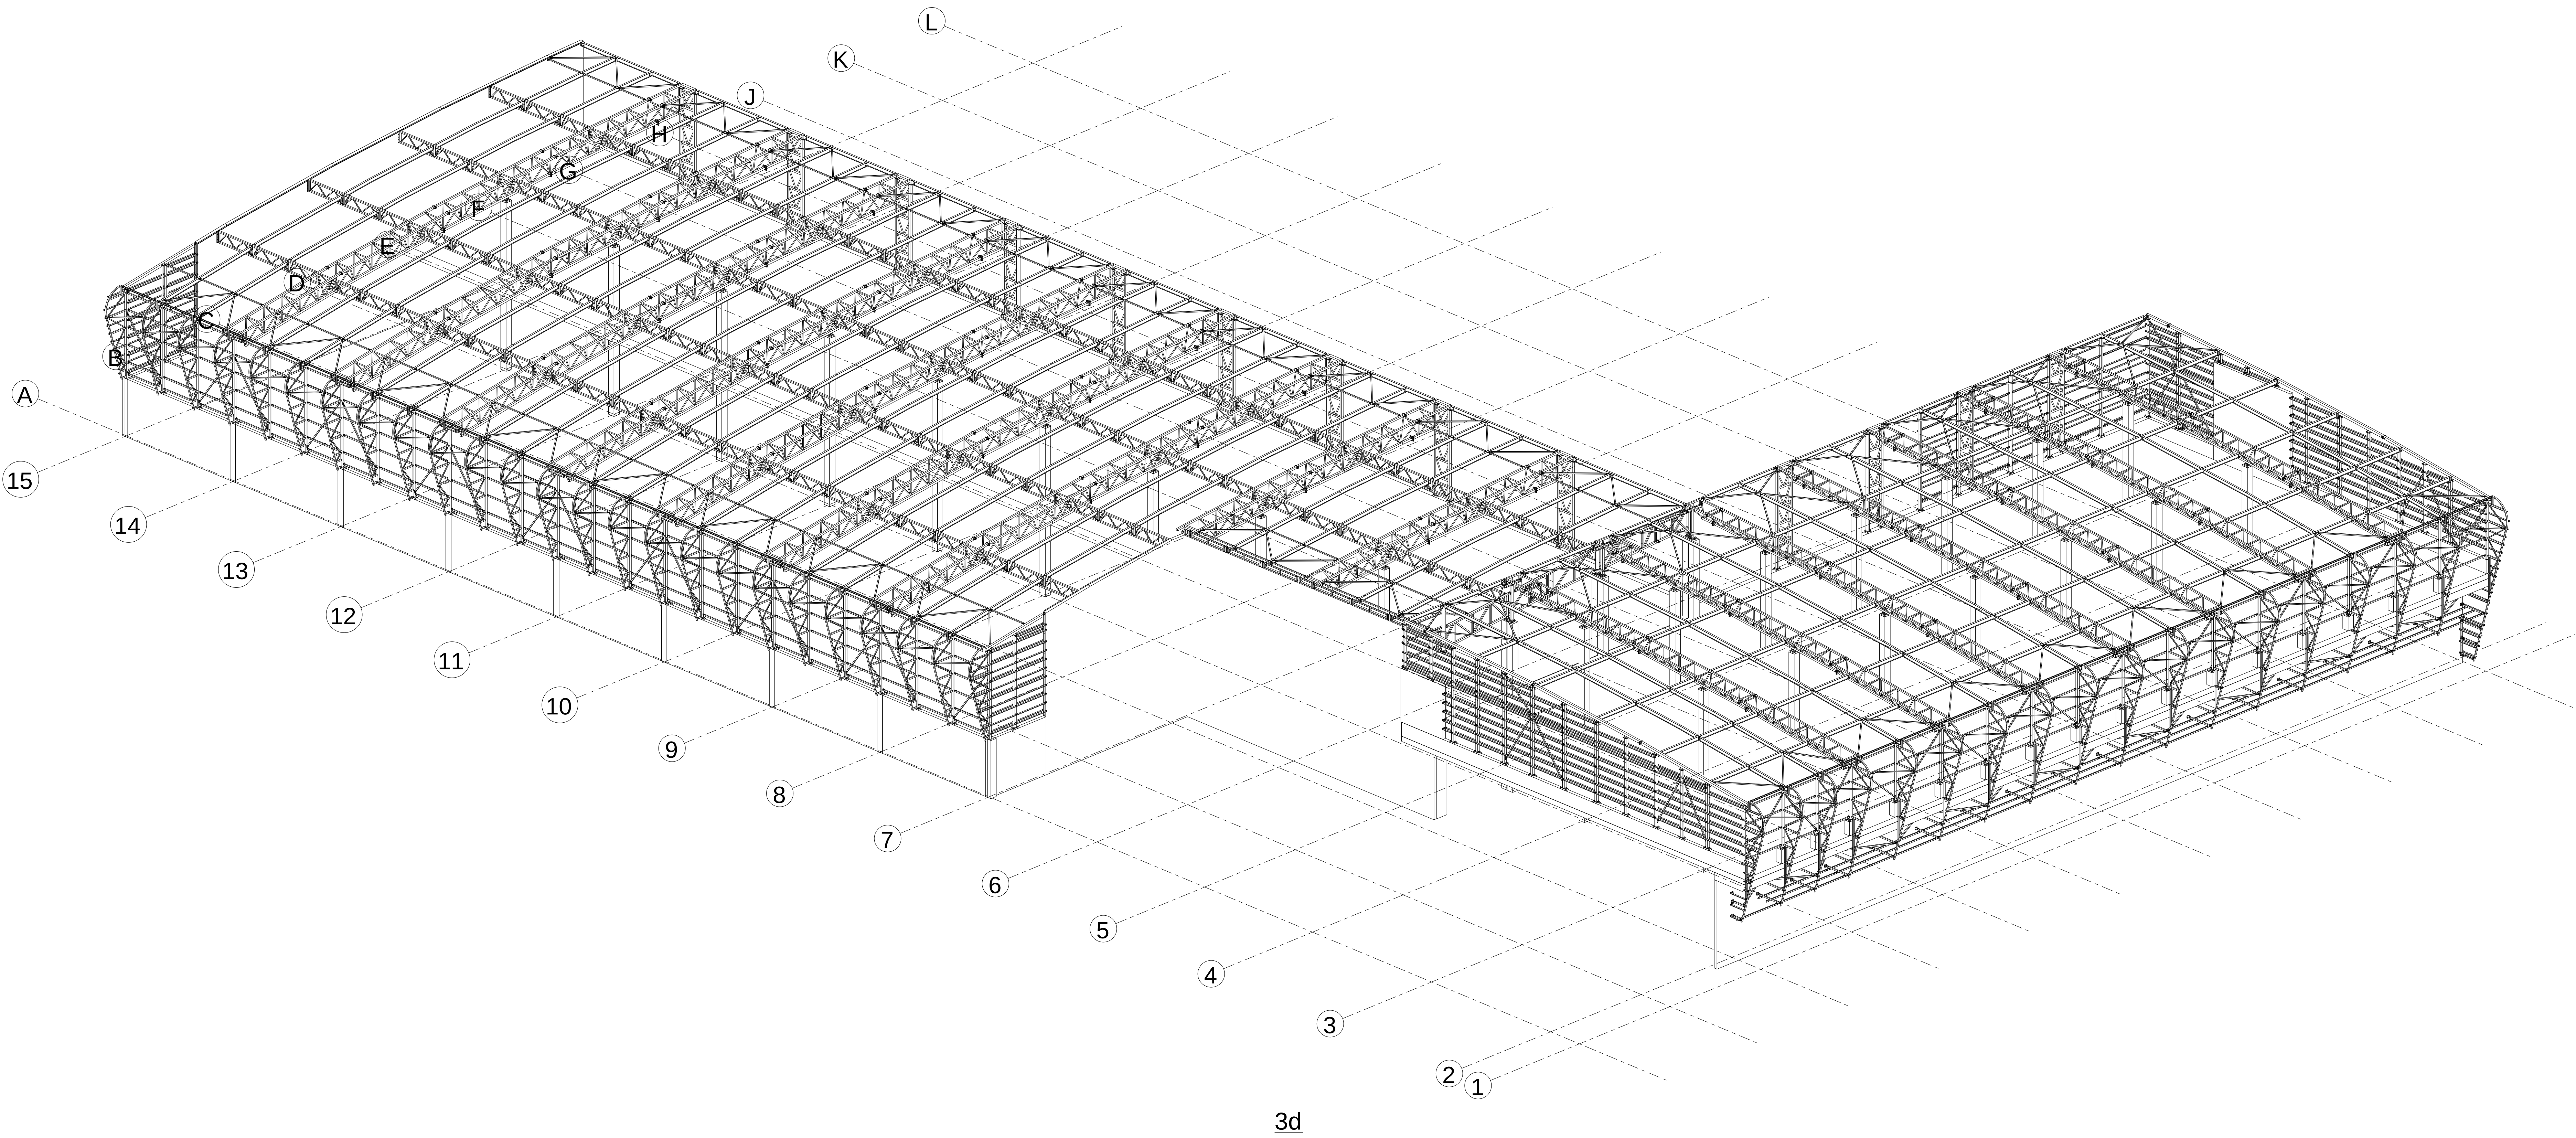

REV MARK		REVISION DESCRIPTION	REVISION DATE
A.D.R.G CONSTRUCTIONS			מפעלי מתכת א.ד.ר.ג. קונסטרוקציות בע"מ טלפון 04-7708134 פקס 04-7708144 
CAESEREA			
DRAWING TITLE	STANDARD		
CONTRACT	SHESTOVITZ ML		
MODELLED BY	SHLOMI GABAY	ISSUE DATE	
CONTRACT NO	4/2016	SCALE	1:300
DRAWING No	G [28]	REVISION No.	

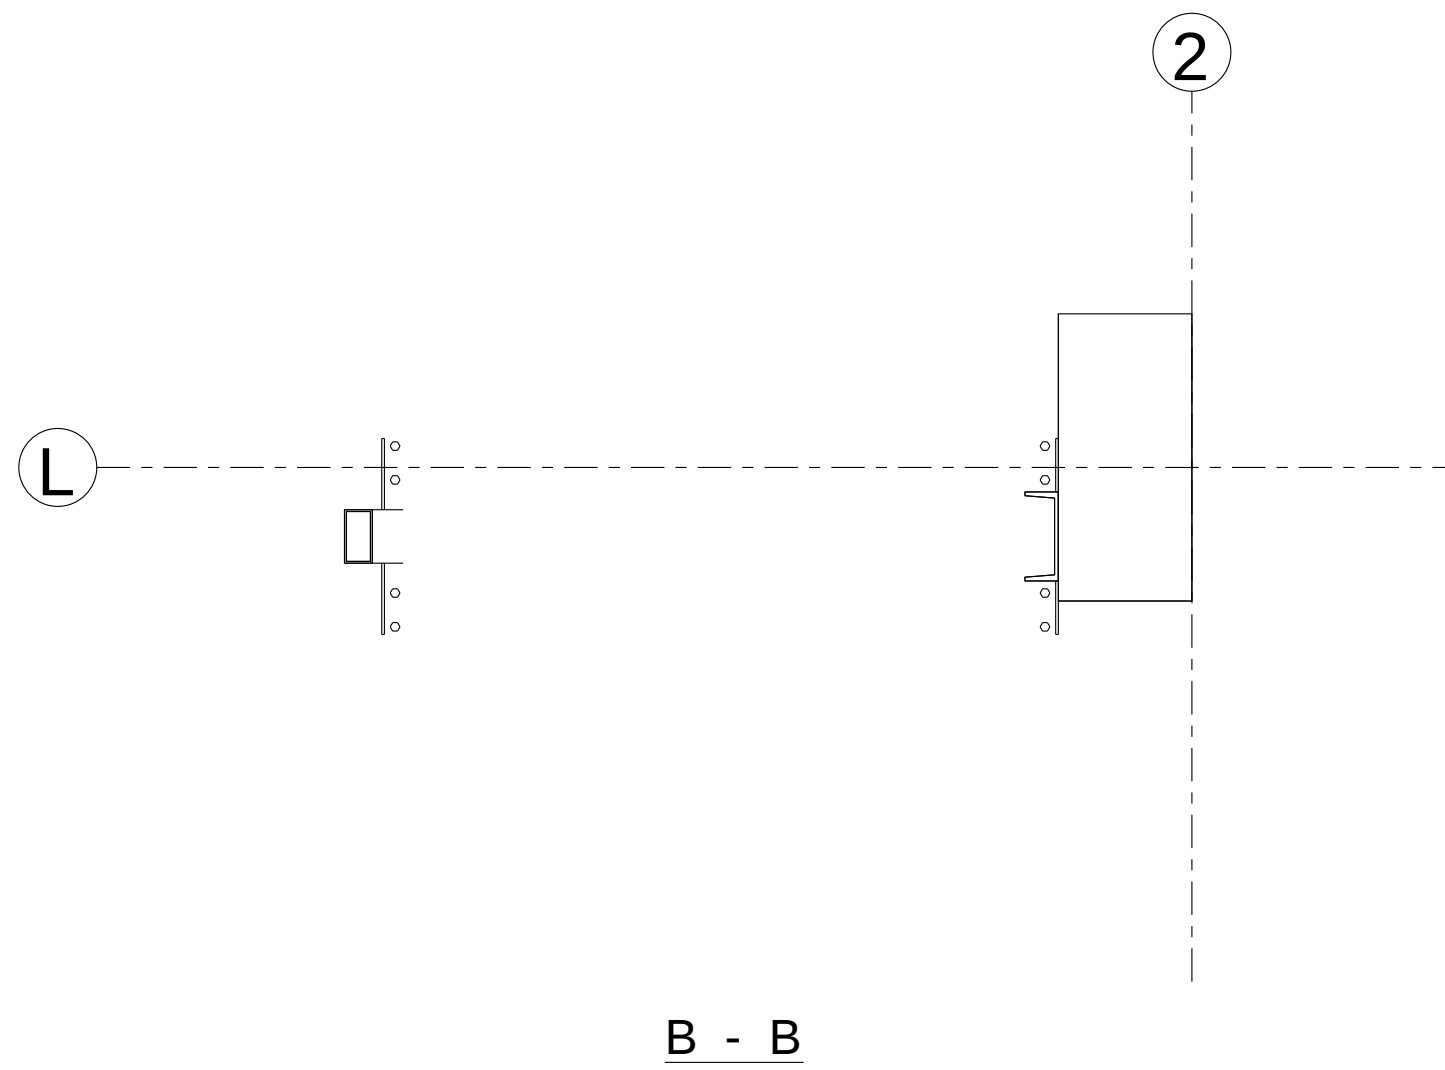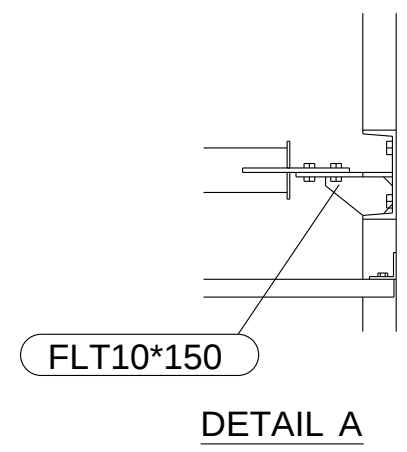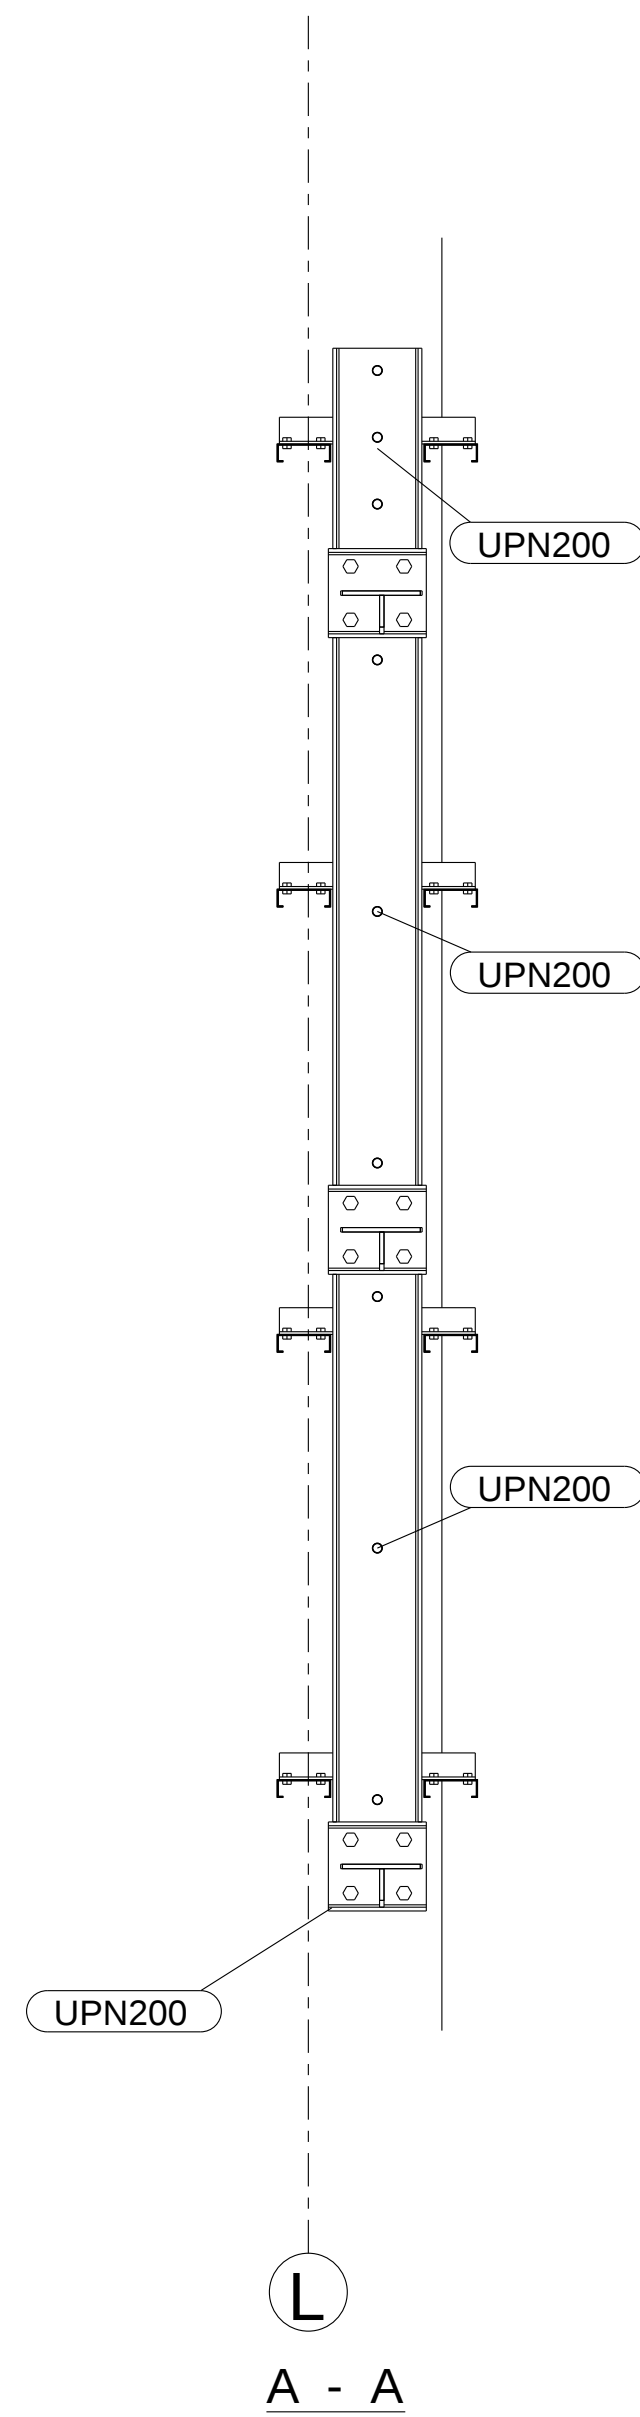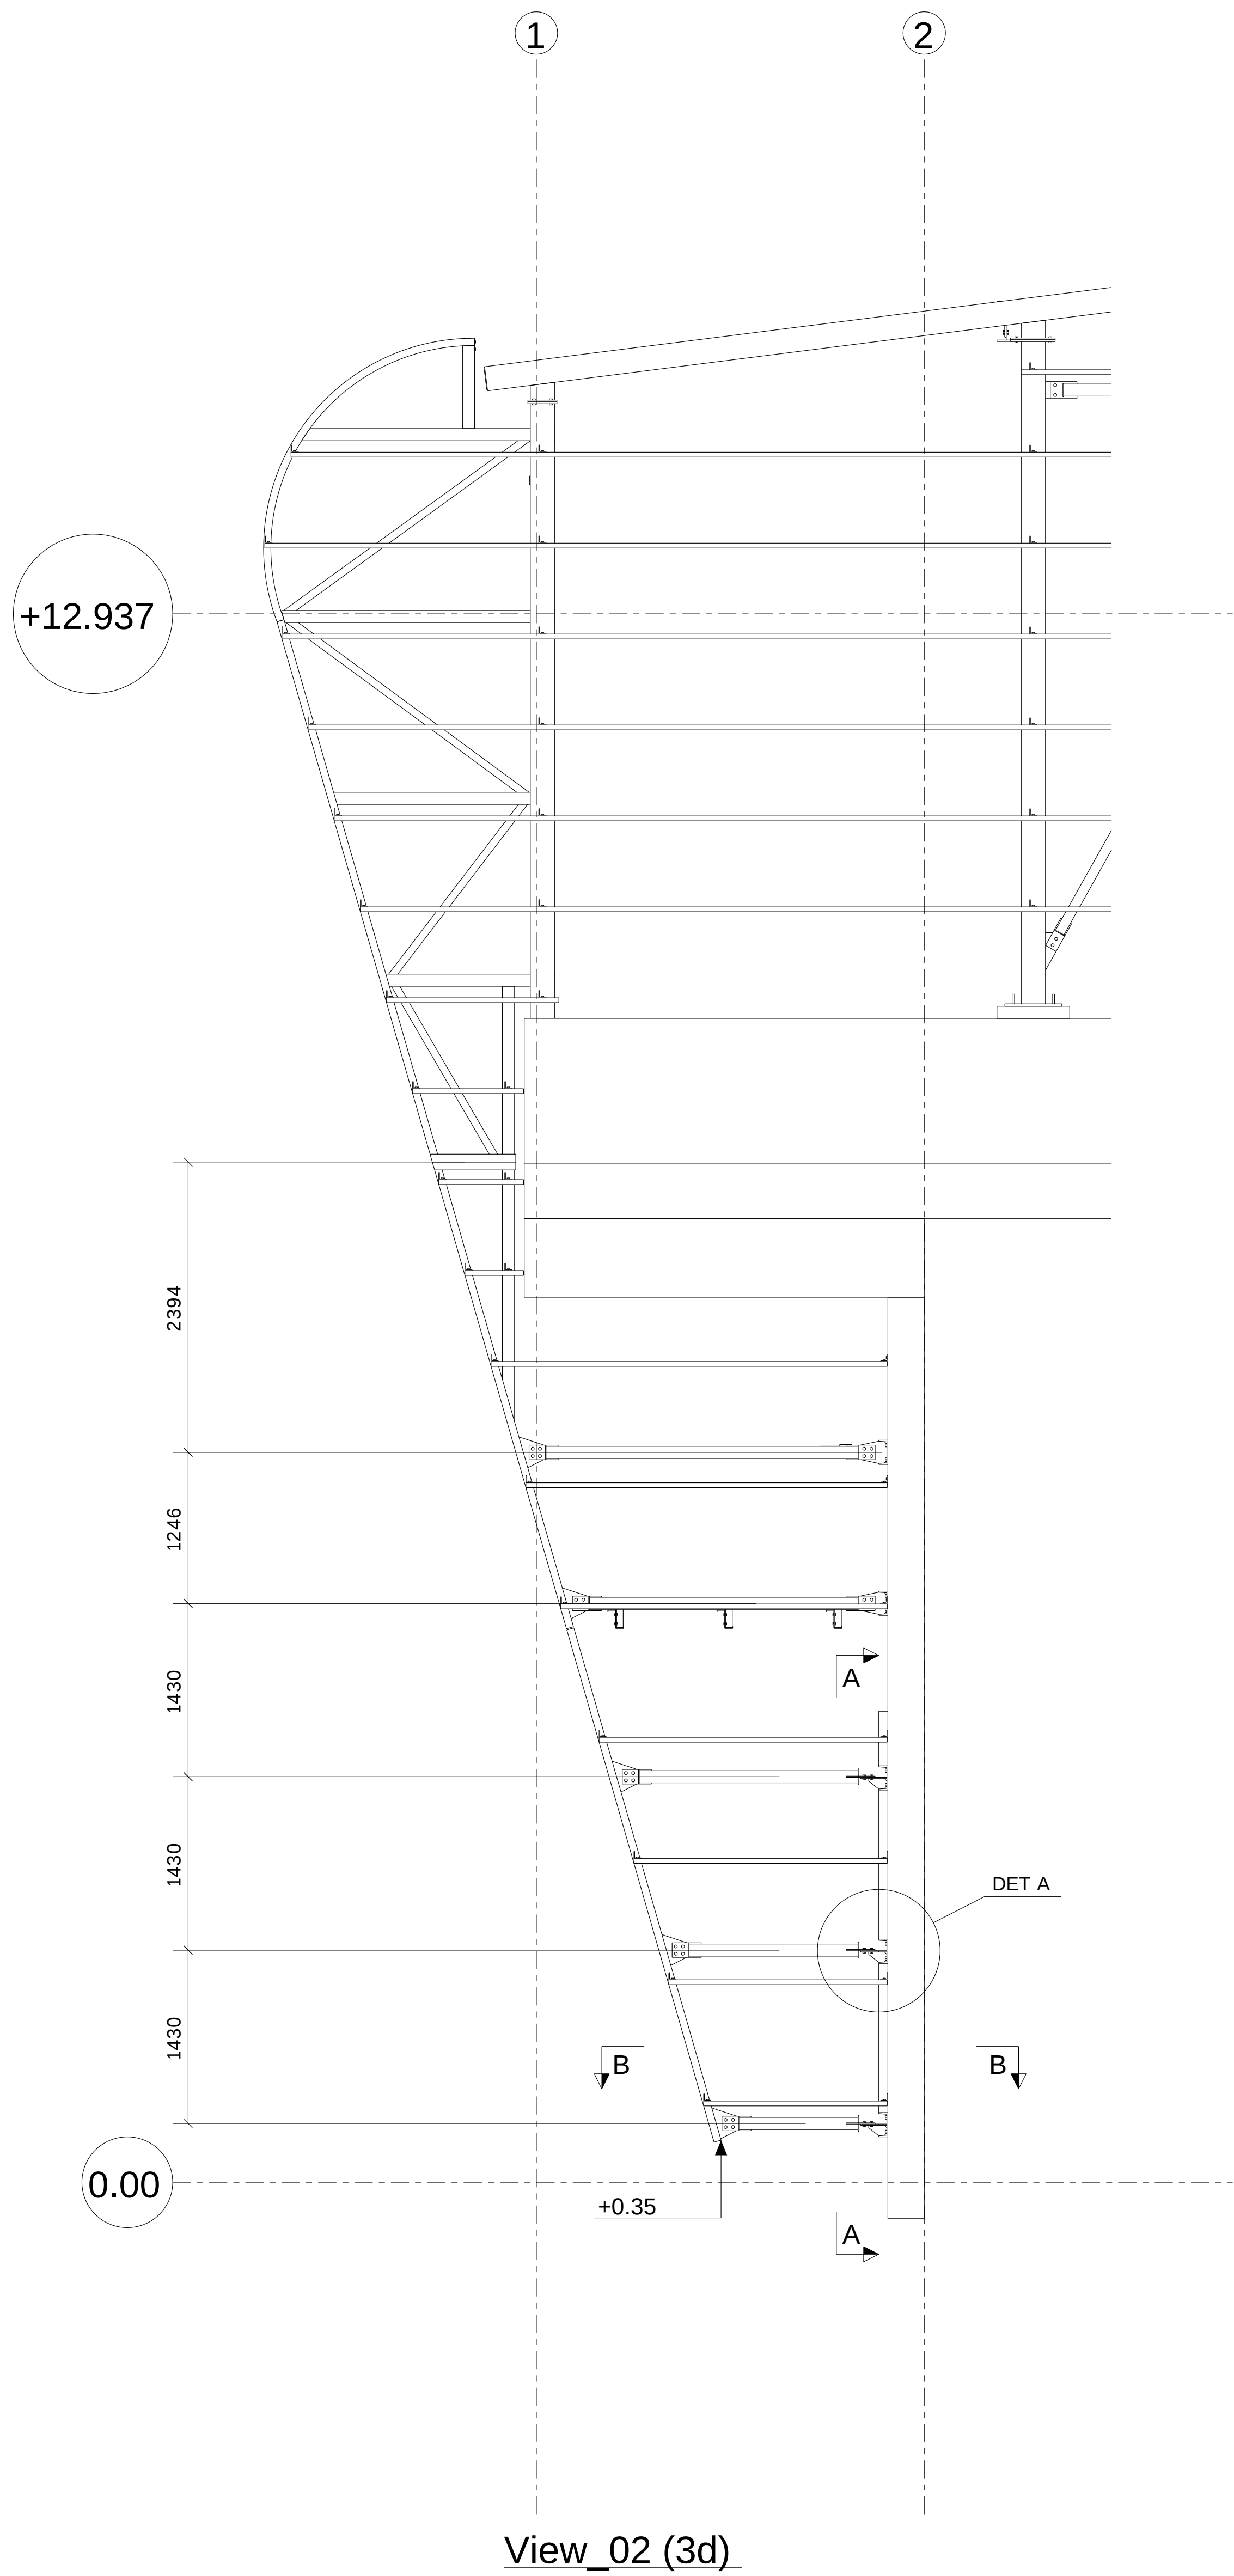

REV MARK	REVISION DESCRIPTION	REVISION DATE
A.D.R.G CONSTRUCTIONS		
CAESEREA		
מפעלי מתכת א.ד.ר.ג. קונסטרוקציות בע"מ טלפון 04-7708134 פקס 04-7708144		
DRAWING TITLE	STANDARD	
CONTRACT	SHESTOVITZ ML	
MODELLED BY	SHLOMI GABAY	ISSUE DATE
CONTRACT NO	4/2016	SCALE 1:25 1:50
DRAWING No	G [29]	REVISION No.