




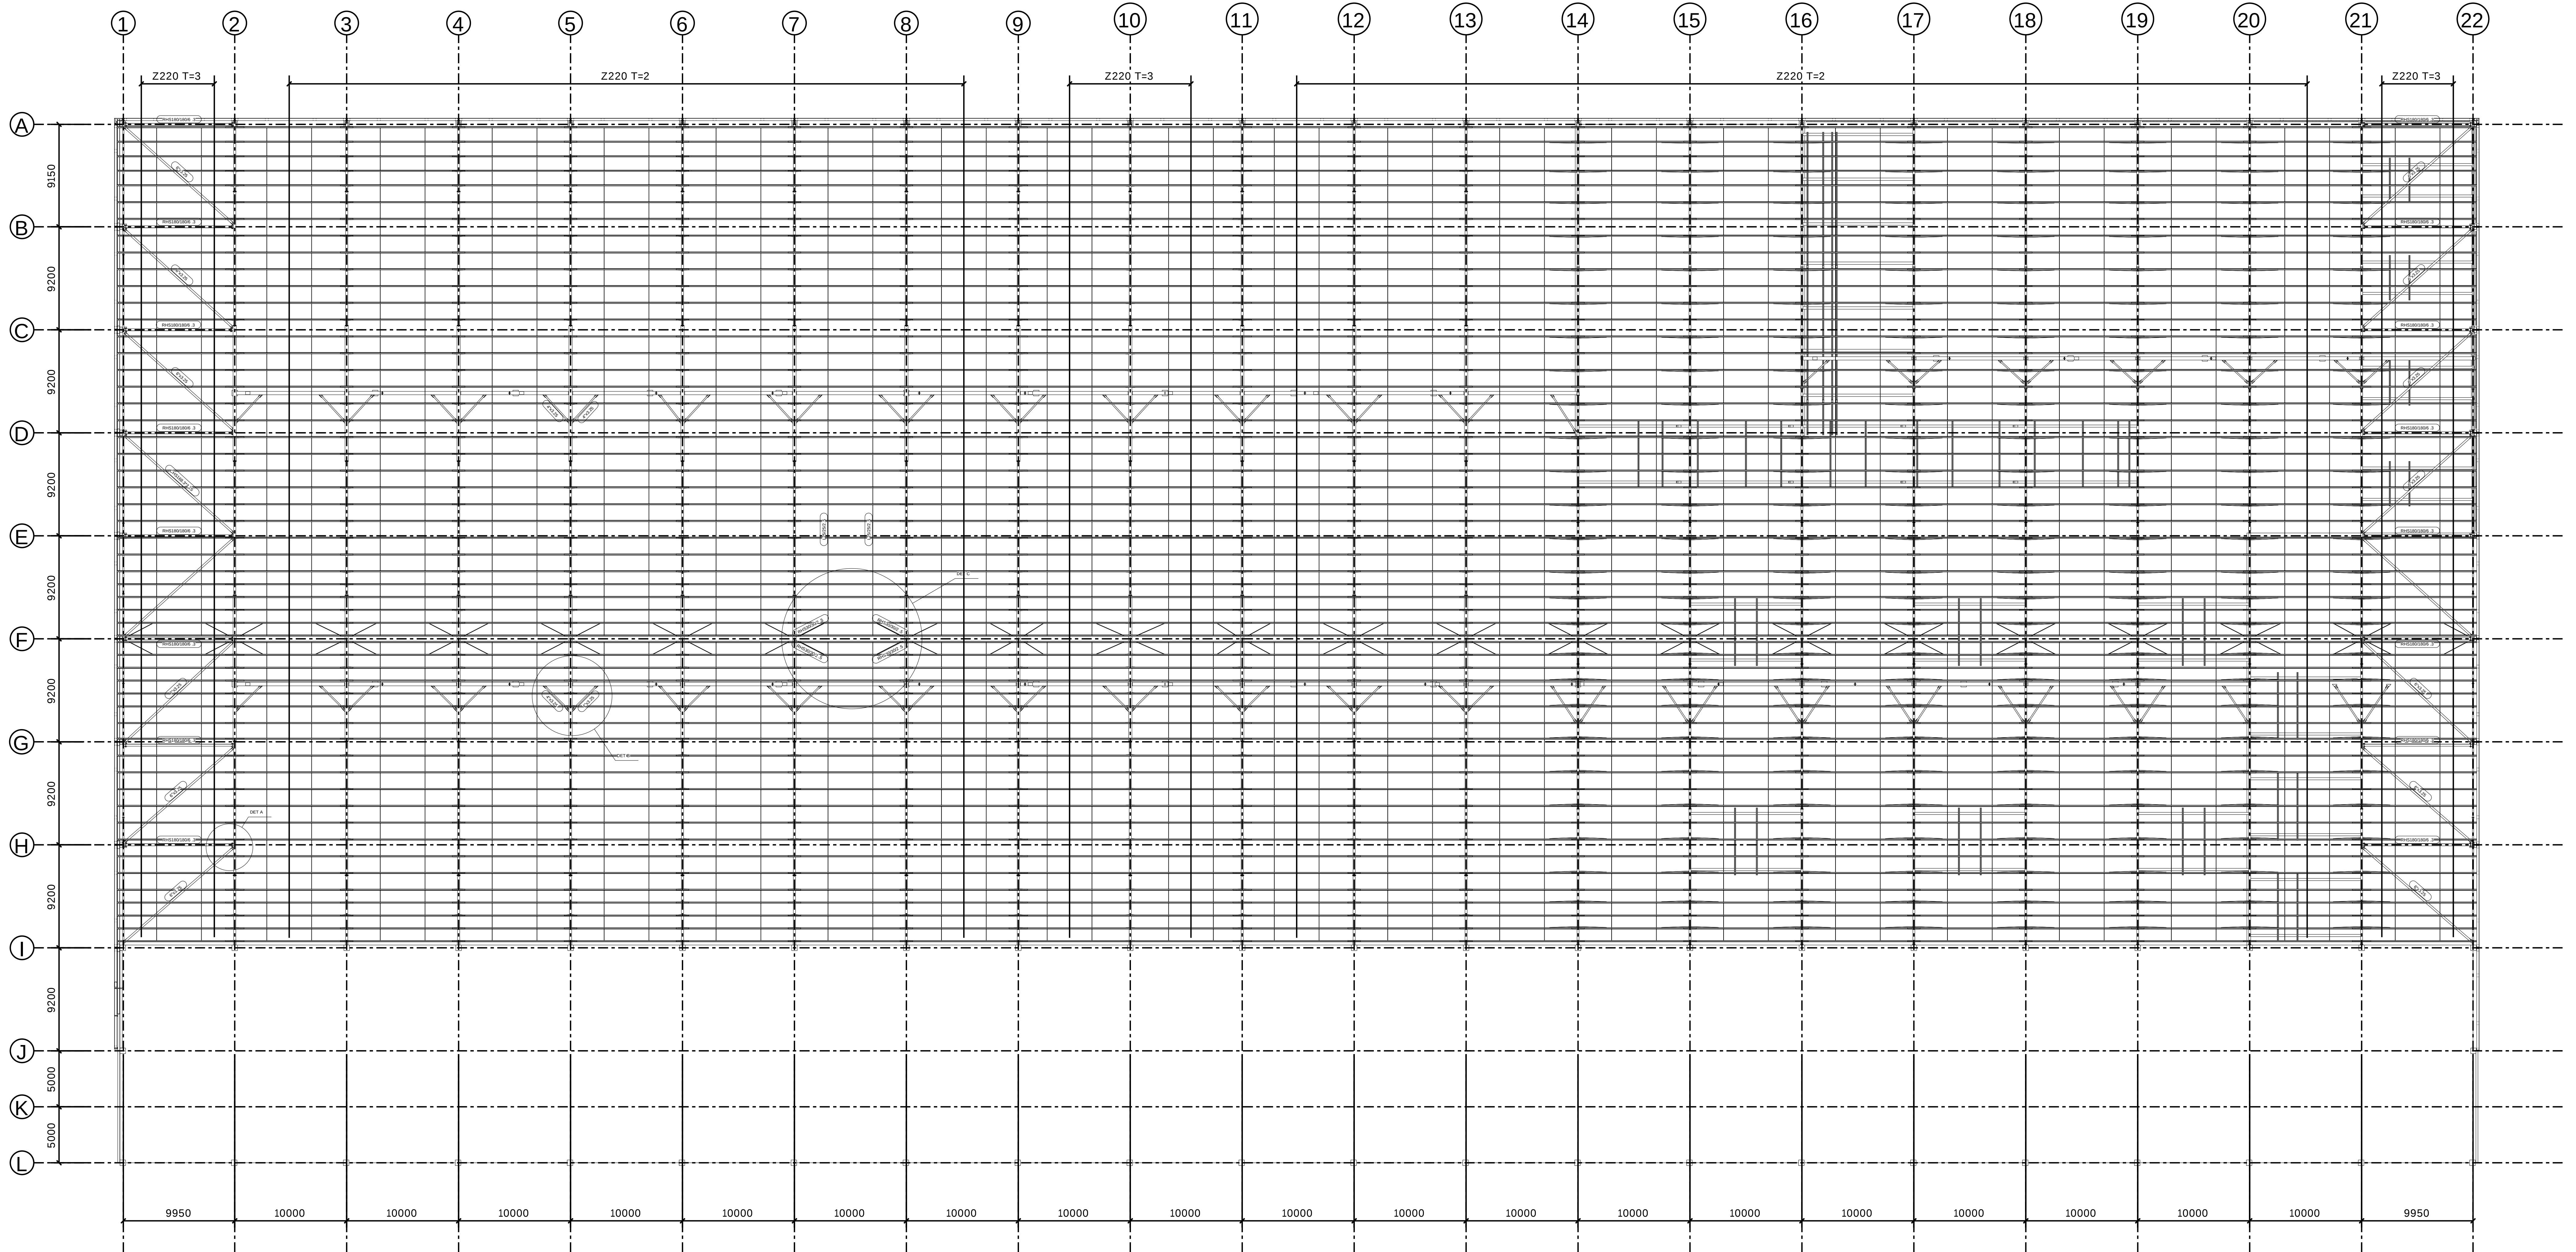



PLAN

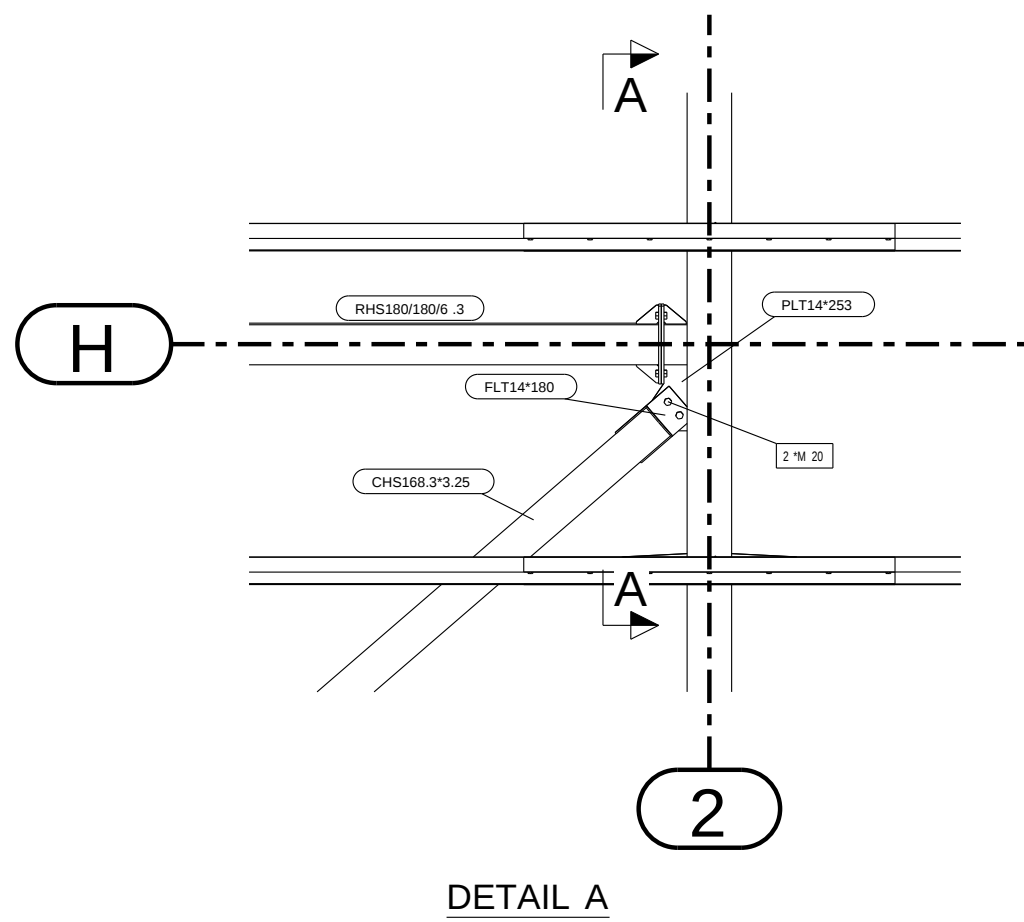



DETAIL A

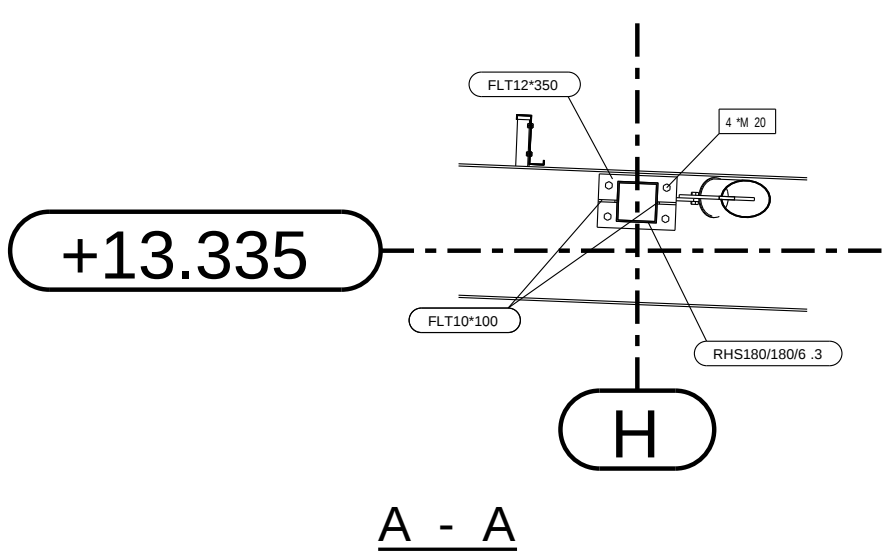

DETAIL B

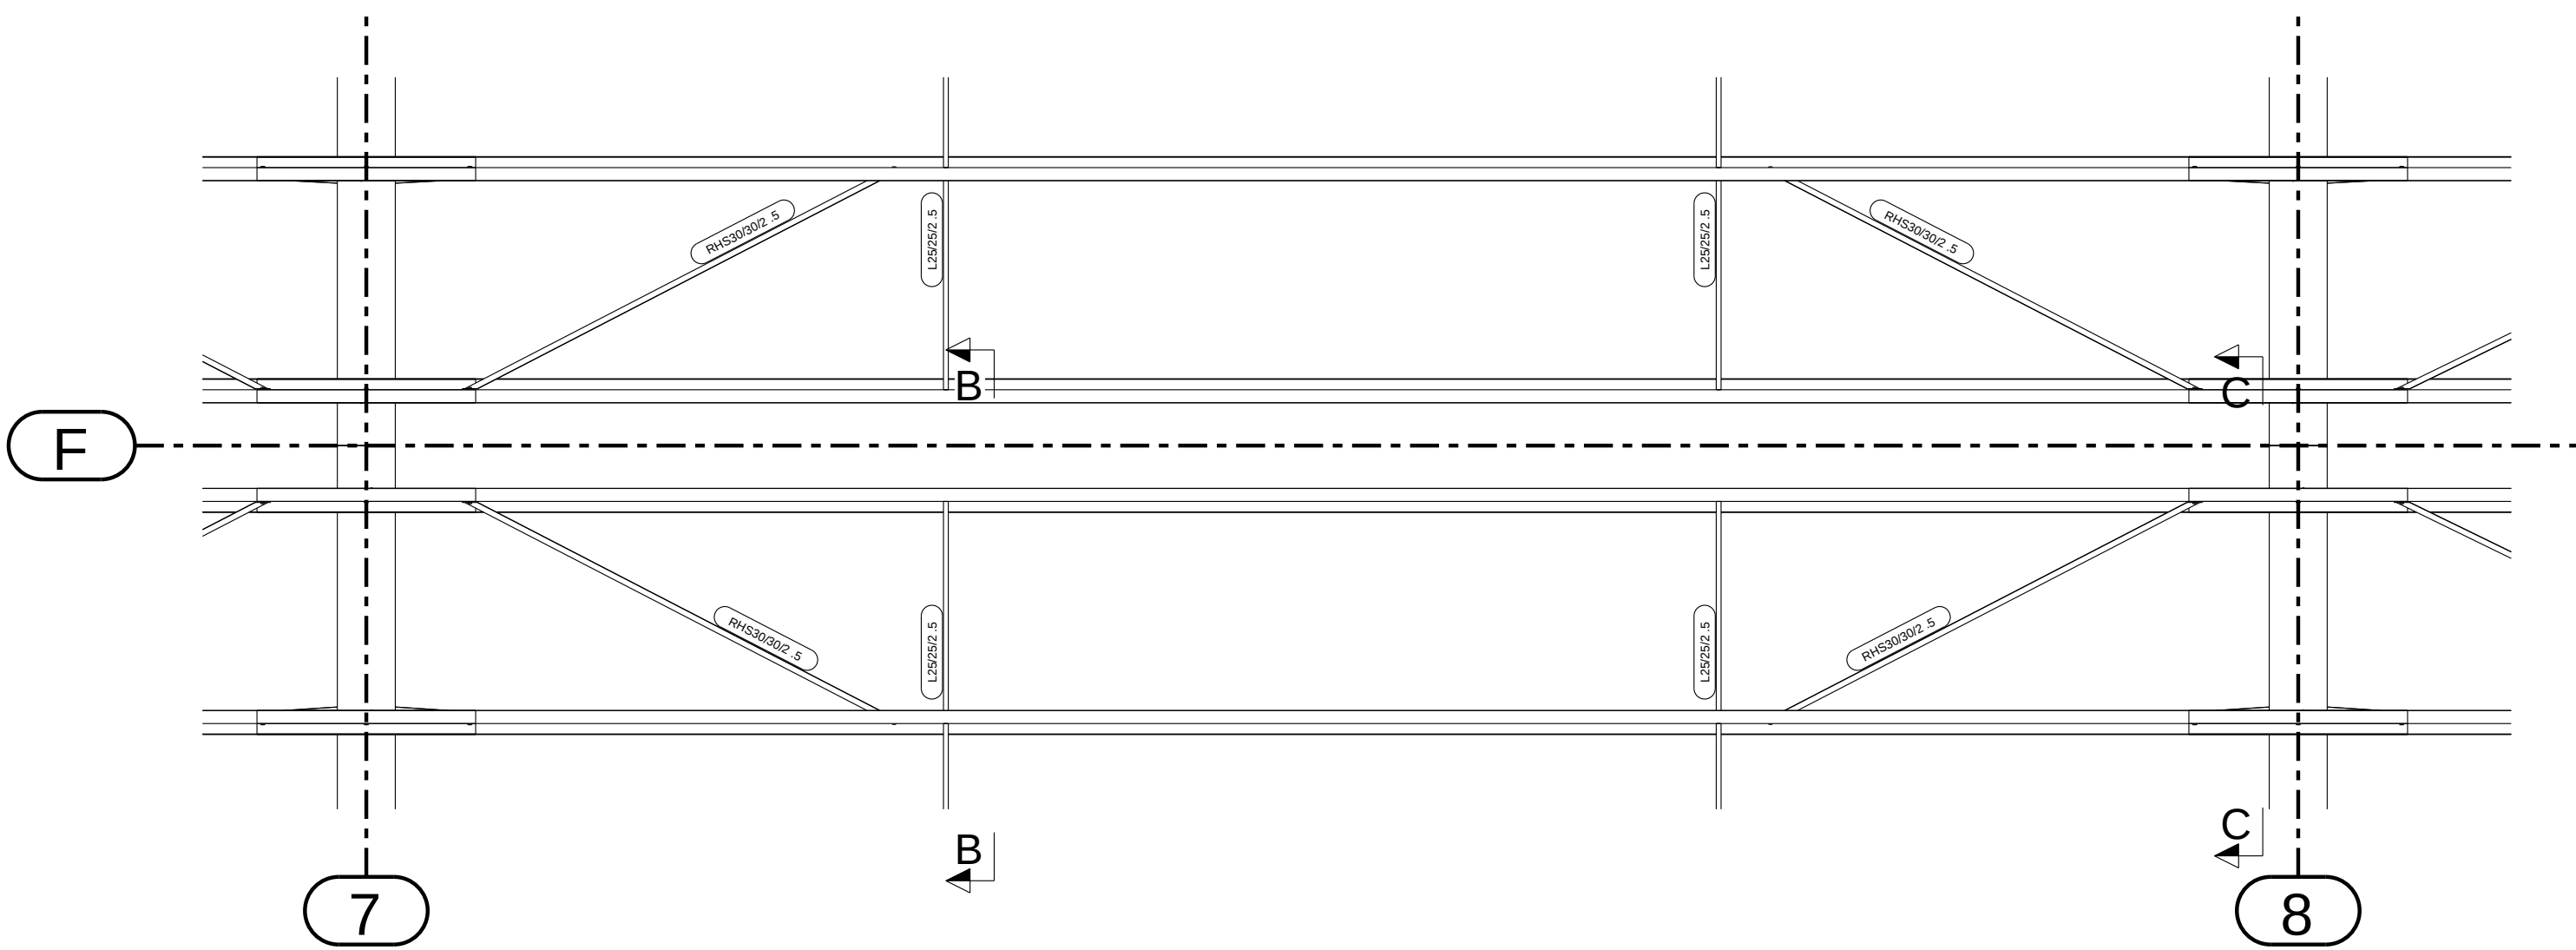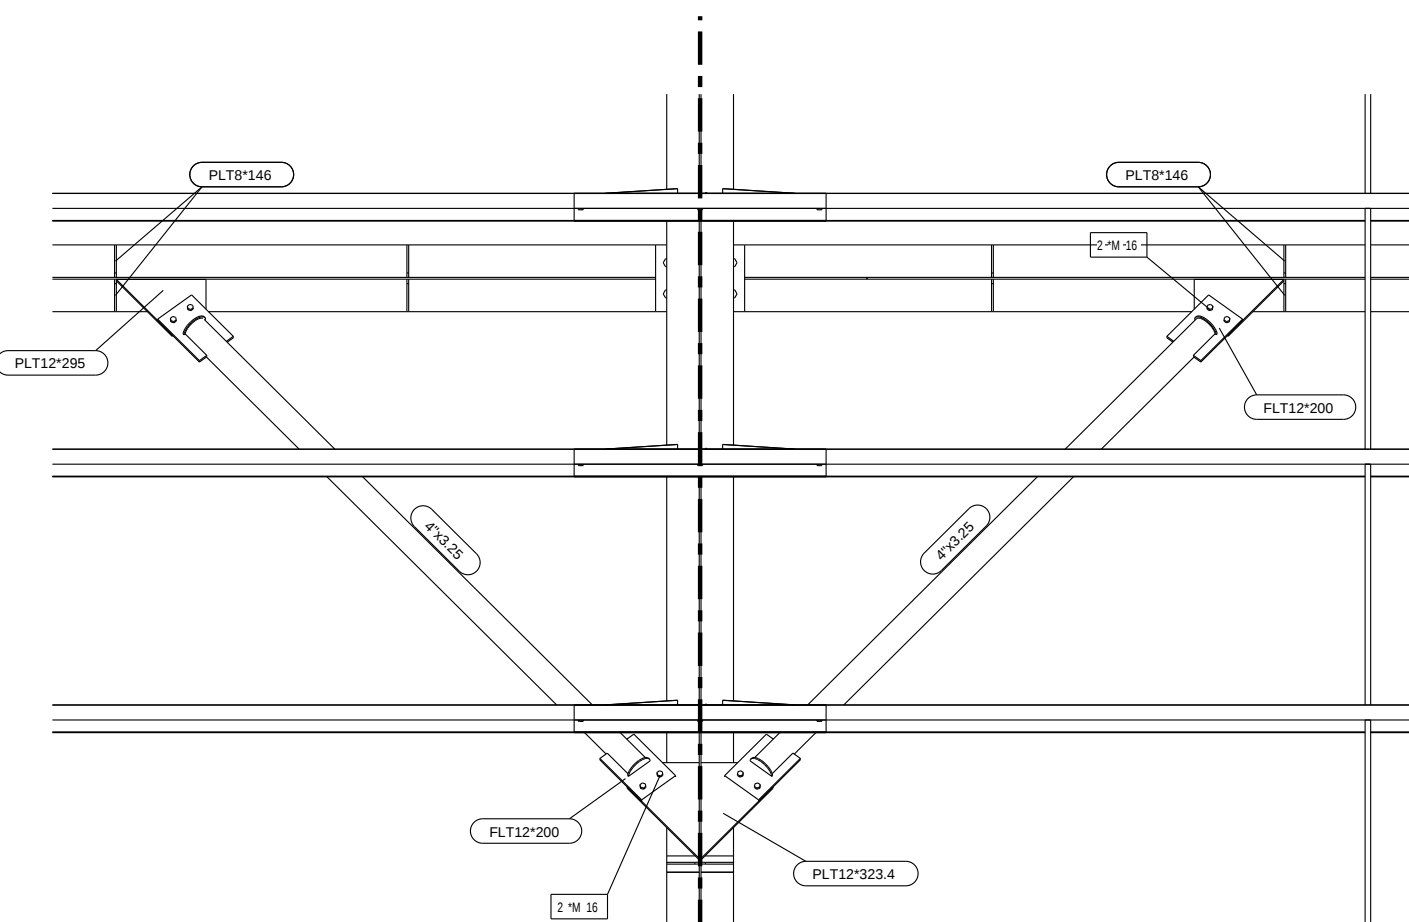

DETAIL C

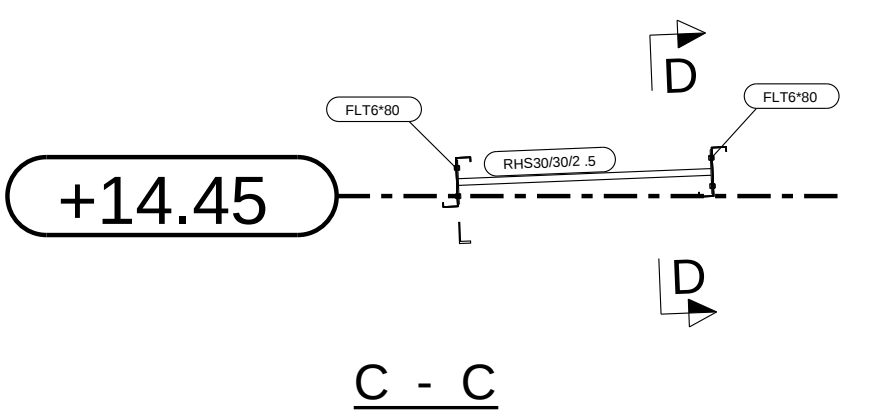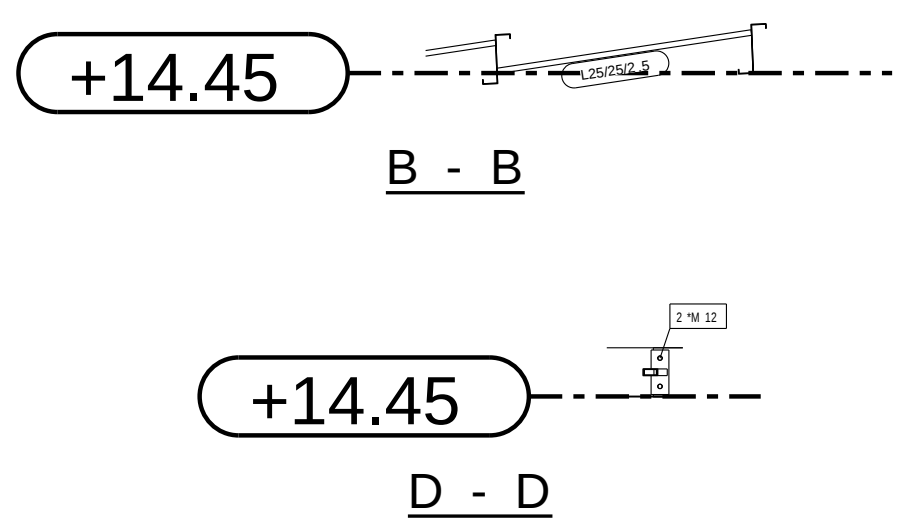


| REV MARK                 | REVISION DESCRIPTION | REVISION DATE    |
|--------------------------|----------------------|------------------|
| A.D.R.G CONSTRUCTION INC |                      |                  |
| MODIIN                   |                      |                  |
| DRAWING TITLE            | STANDARD             |                  |
| CONTRACT                 | RMAI LEVI MODIIN     |                  |
| MODELLED BY              | SHLOMI GABAY         | ISSUE DATE       |
| CONTRACT NO              | 3.2017               | SCALE 1:50 1:300 |
| DRAWING No               | G [3]                | REVISION No.     |









מפעלי מתכת  
א.ד.ר.ג. קונסטרוקציות בע"מ  
טלפון 04-7708134  
פקס 04-7708144




|                          |                      |                                                                                       |
|--------------------------|----------------------|---------------------------------------------------------------------------------------|
| REV MARK                 | REVISION DESCRIPTION | REVISION DATE                                                                         |
| A.D.R.G CONSTRUCTION INC |                      |  |
| MODIIN                   |                      |                                                                                       |
|                          |                      |                                                                                       |
|                          |                      |                                                                                       |
| DRAWING TITLE            | STANDARD             |                                                                                       |
| CONTRACT                 | RMAI LEVI MODIIN     |                                                                                       |
| MODELLED BY              | SHLOMI GABAY         | ISSUE DATE                                                                            |
| CONTRACT NO              | 3.2017               | SCALE 1:50 1:100 1:300                                                                |
| DRAWING No               | G [4]                | REVISION No.                                                                          |

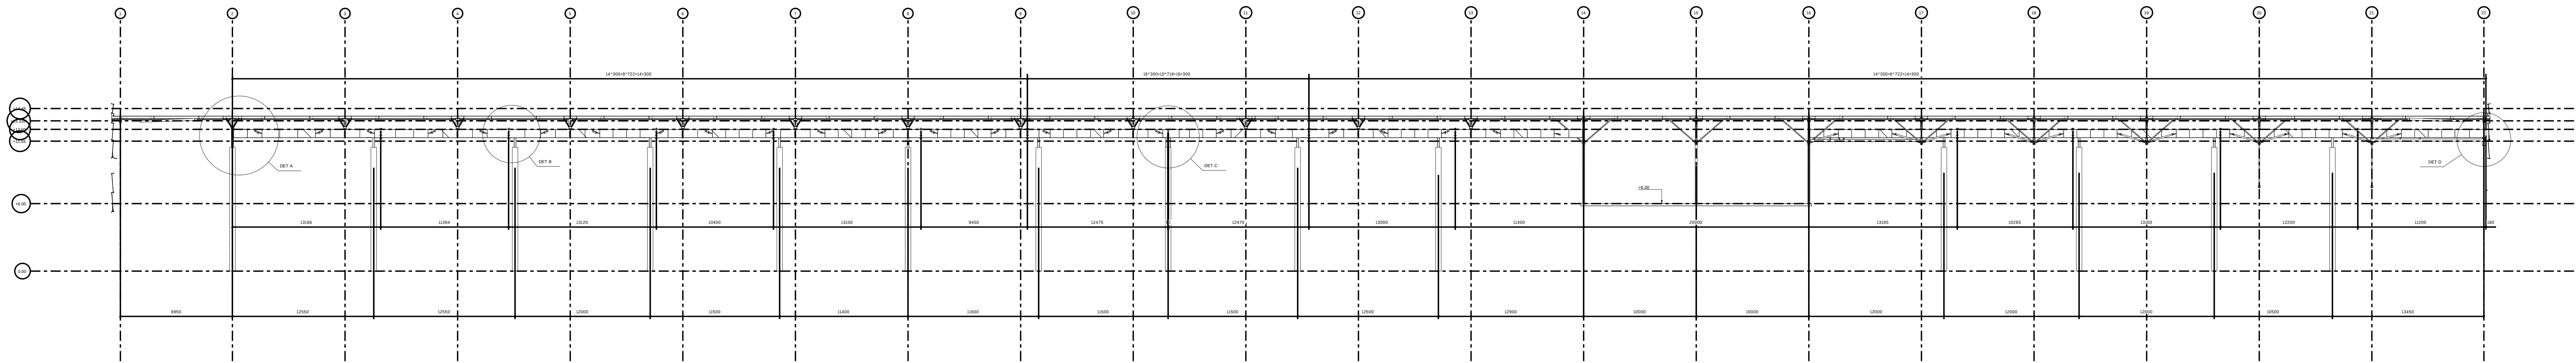


KORAT GESHER GRID C

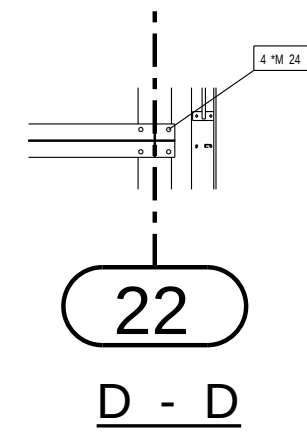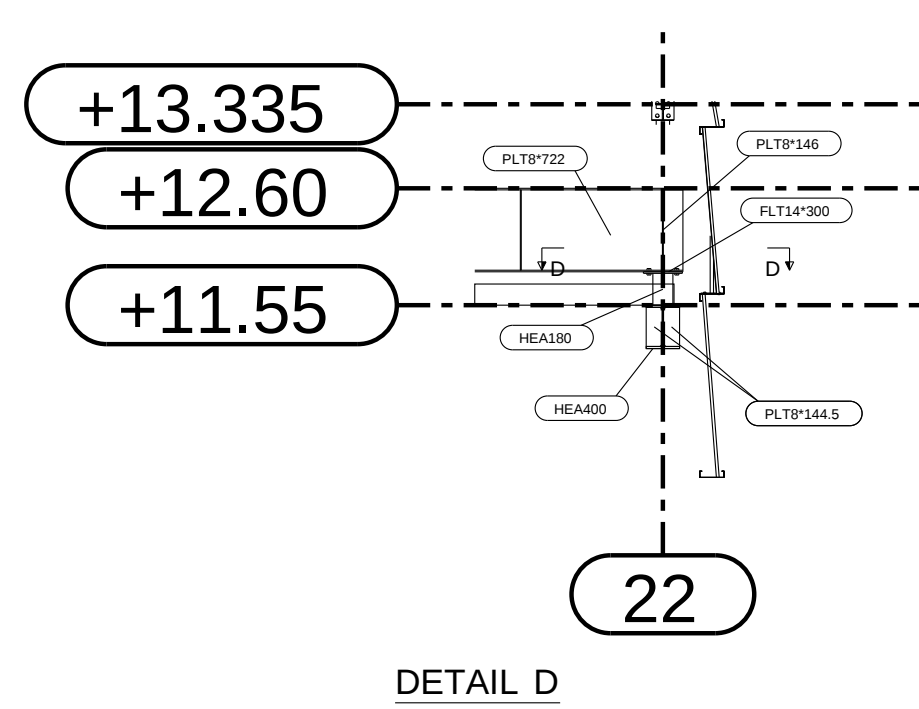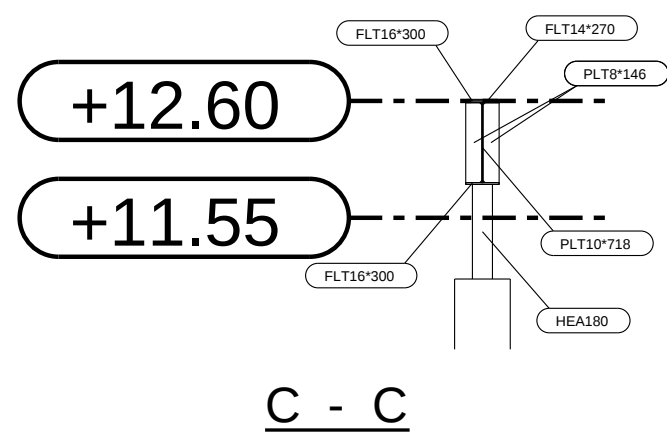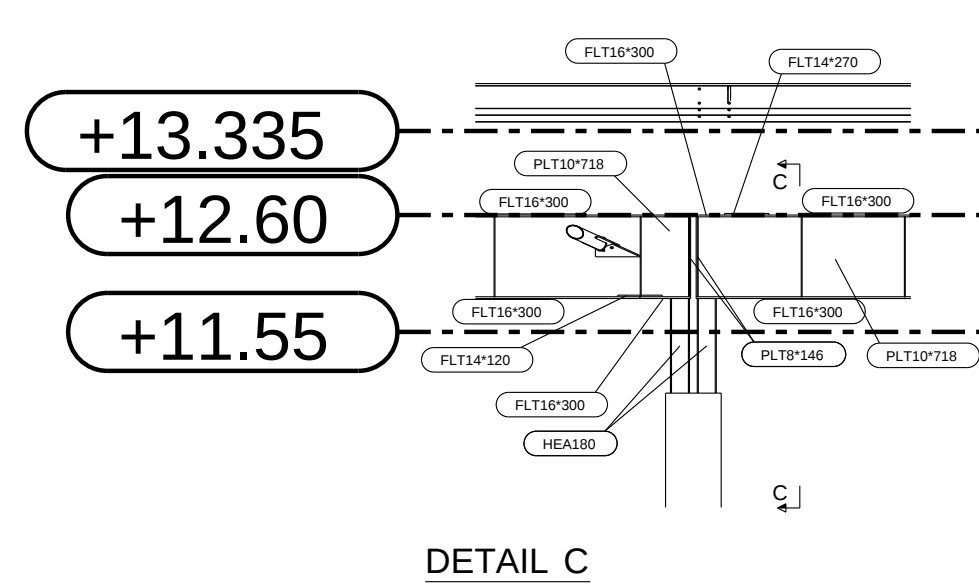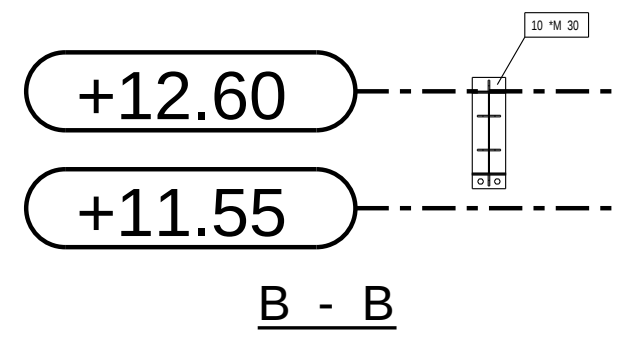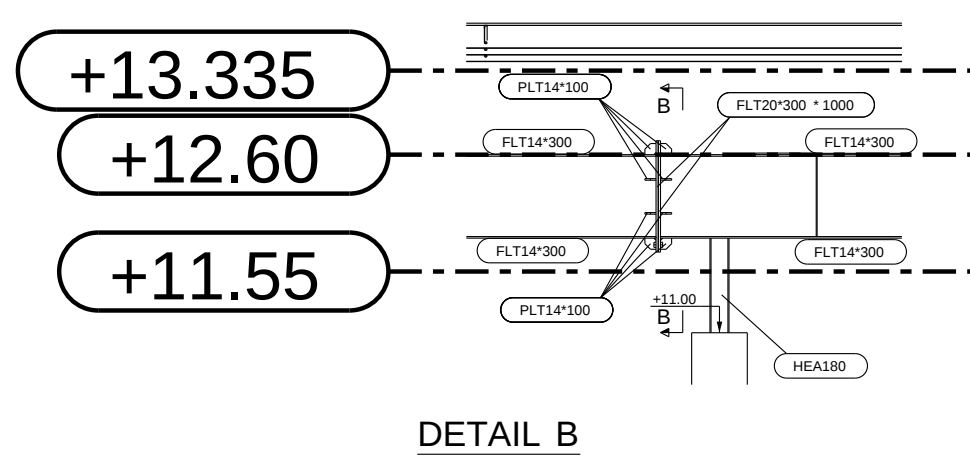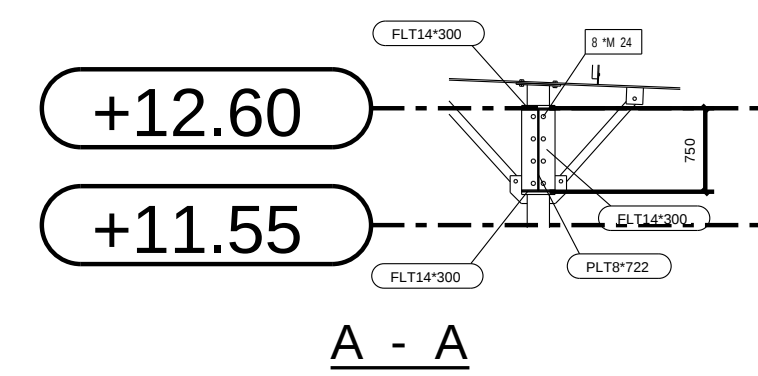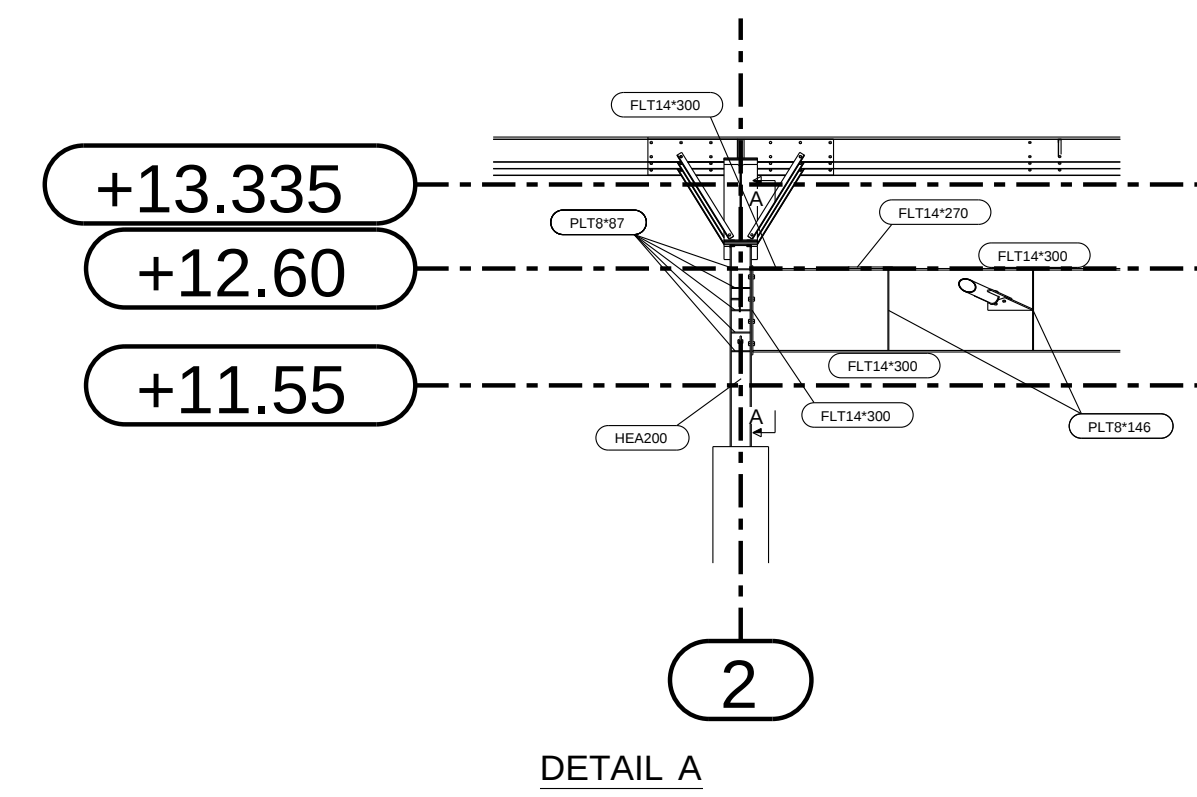


| REV MARK      | REVISION DESCRIPTION                                                           | REVISION DATE     |
|---------------|--------------------------------------------------------------------------------|-------------------|
|               | A.D.R.G CONSTRUCTION INC<br>MODIIN                                             |                   |
|               | מפעלי מתכת<br>א.ד.ר.ג. קונסטרוקציות בע"מ<br>טלפון 04-7708134<br>פקס 04-7708144 |                   |
| DRAWING TITLE | STANDARD                                                                       |                   |
| CONTRACT      | RMAI LEVI MODIIN                                                               |                   |
| MODELLED BY   | SHLOMI GABAY                                                                   | ISSUE DATE        |
| CONTRACT NO   | 3.2017                                                                         | SCALE 1:100 1:300 |
| DRAWING No    | G [5]                                                                          | REVISION No.      |

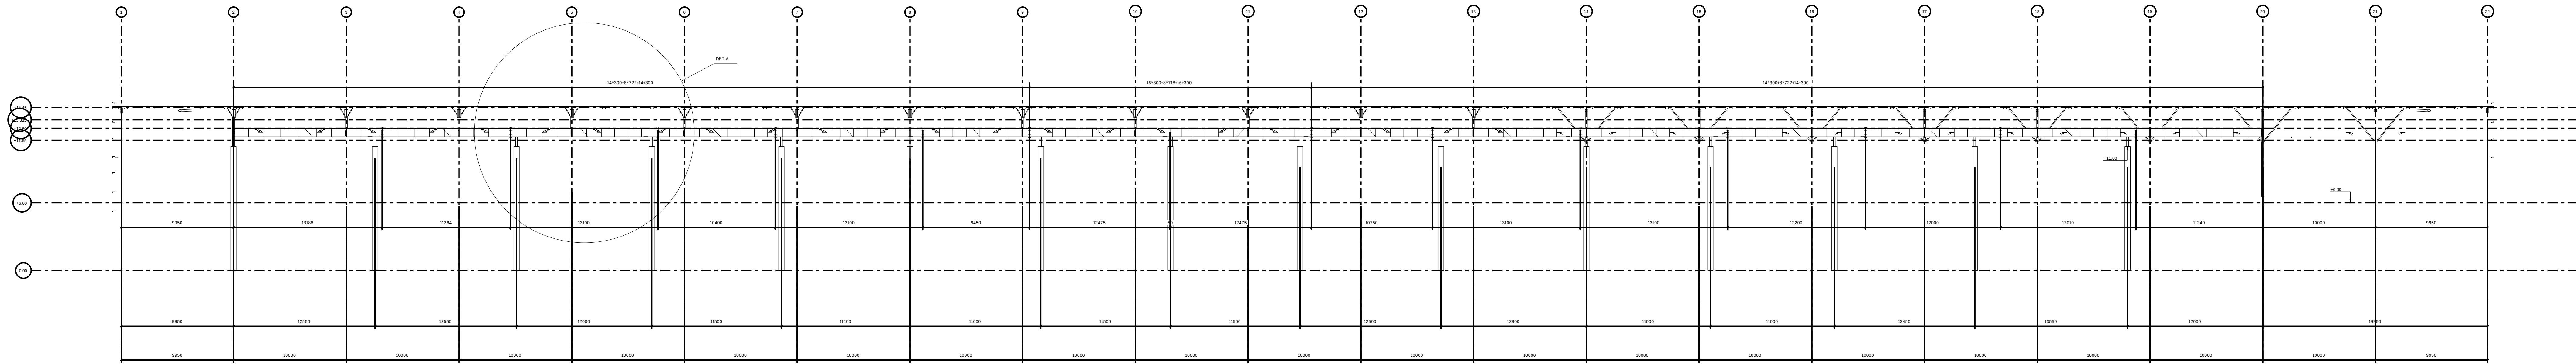

KORAT GESHER GRID F

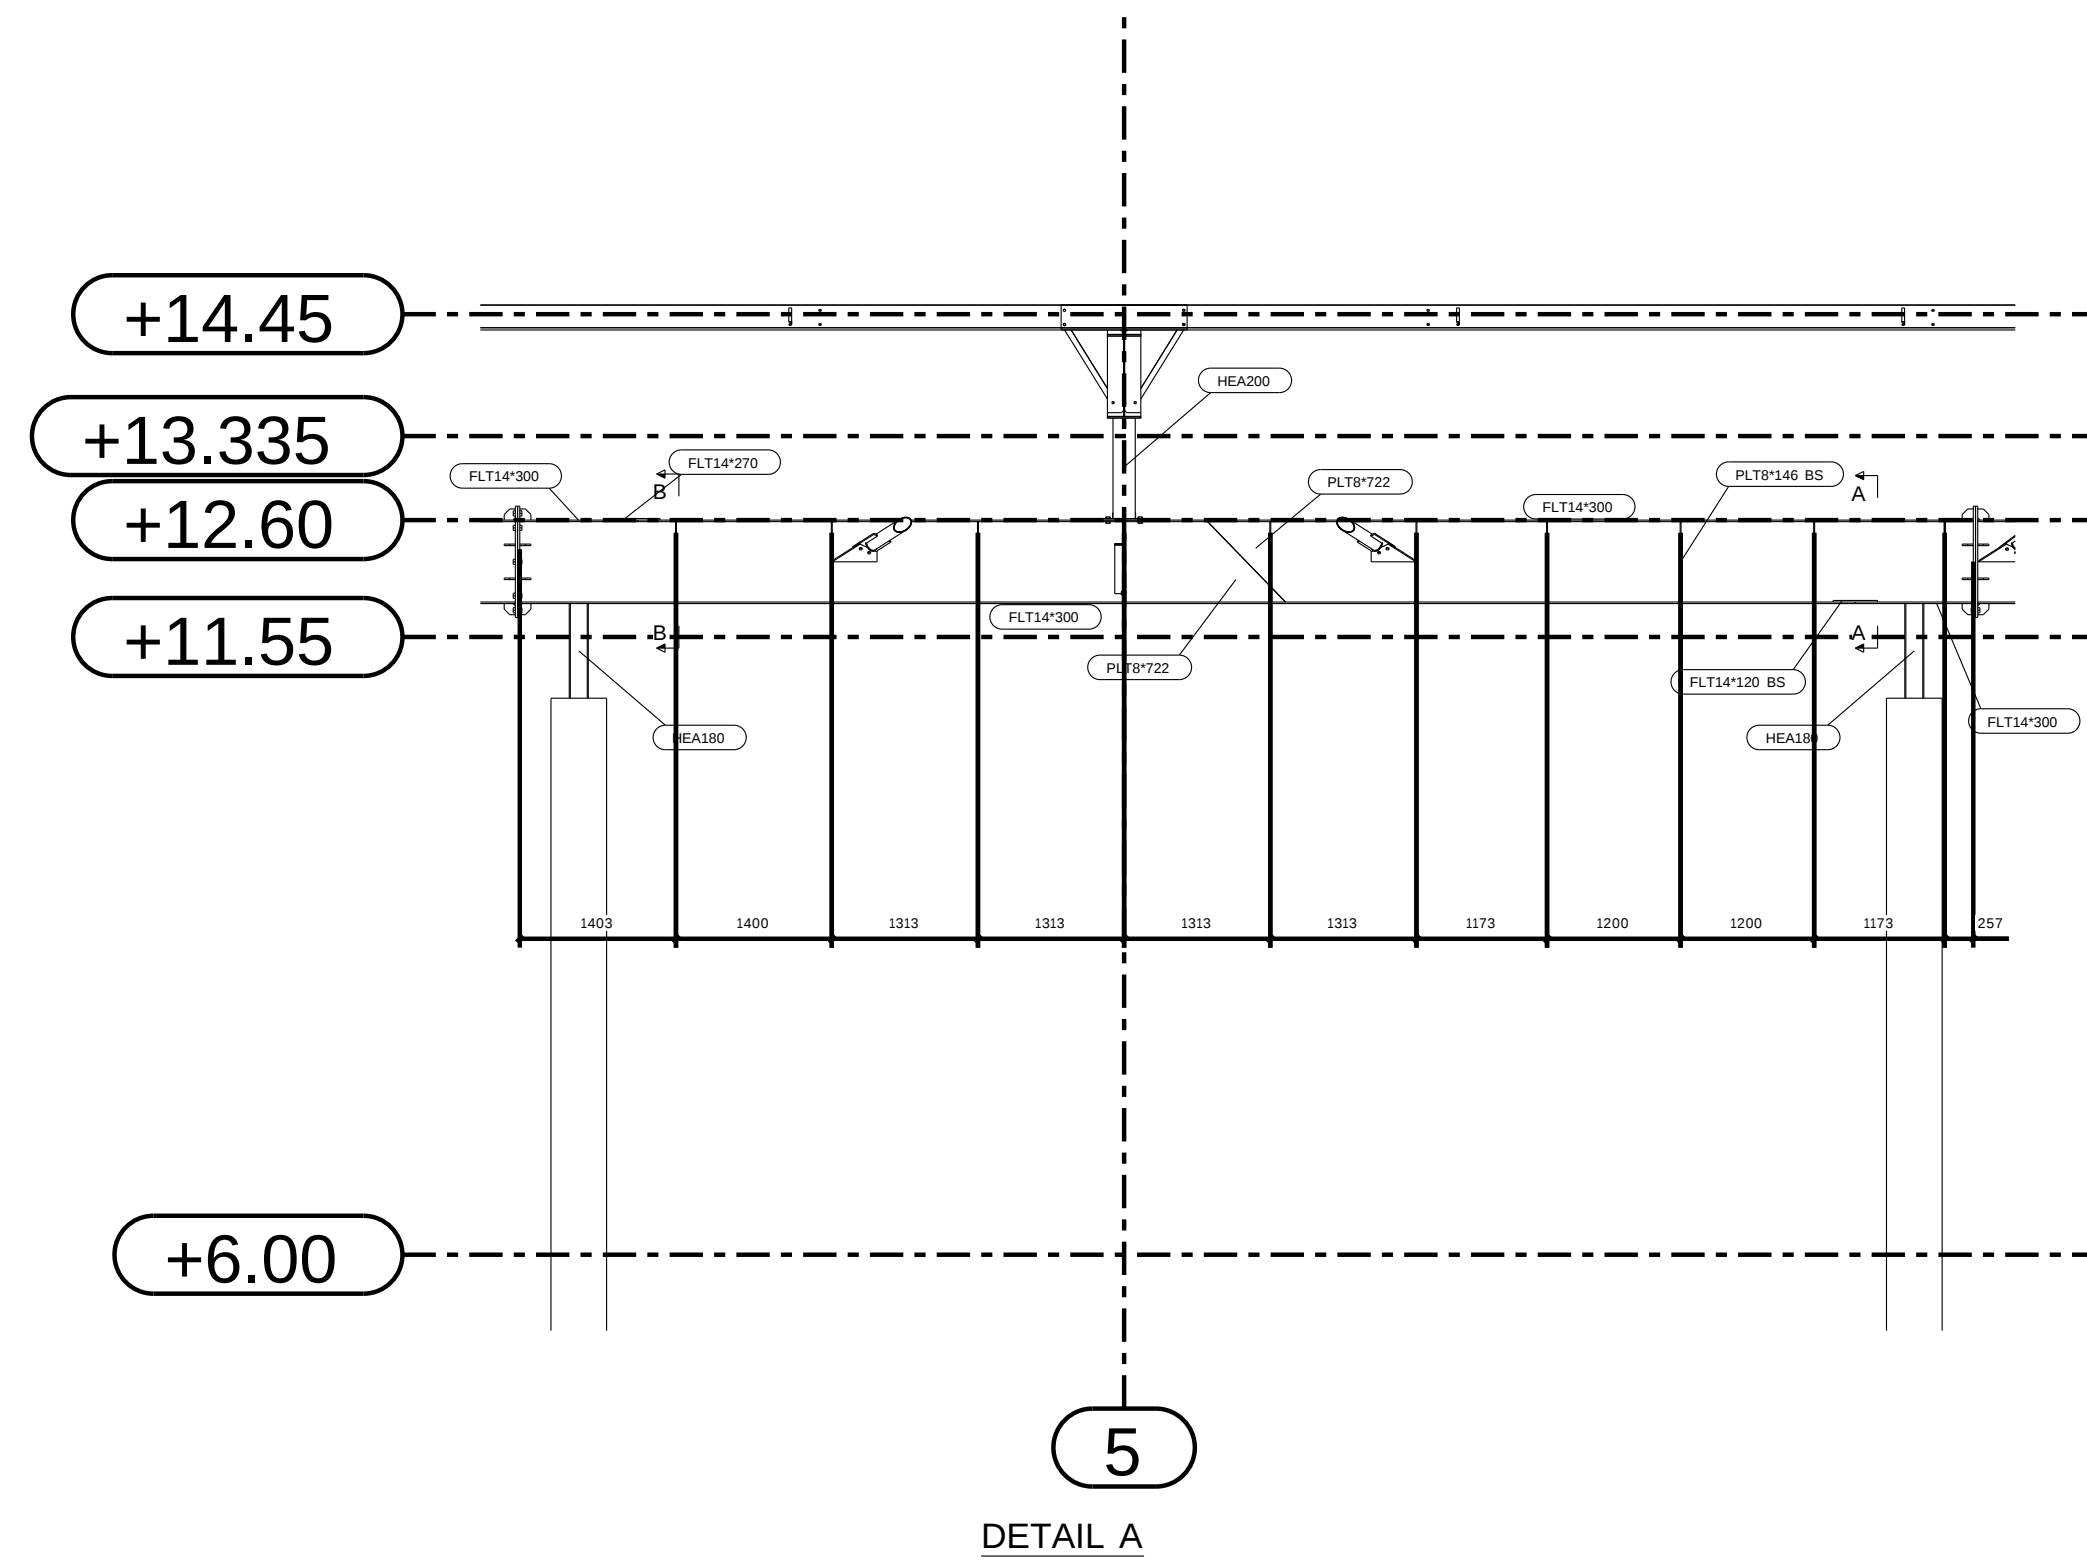

DETAIL A

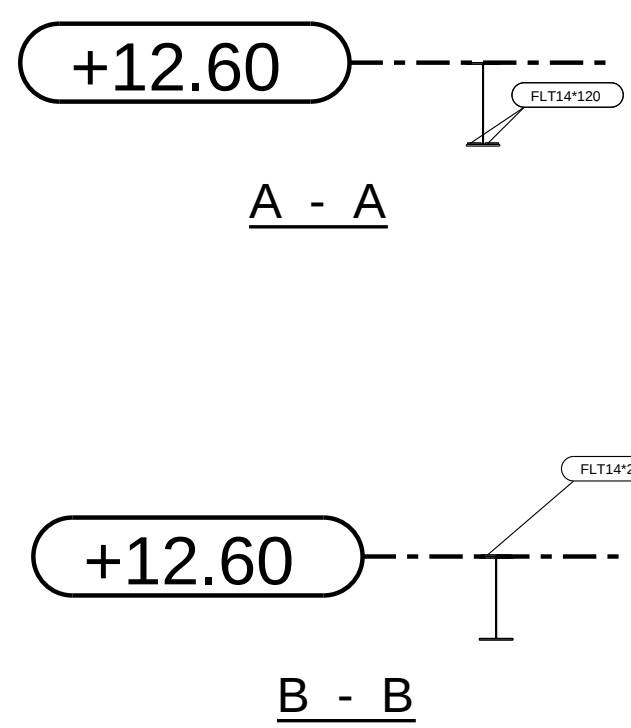


A - A










B - B

| REV MARK                                                                       | REVISION DESCRIPTION | REVISION DATE     |
|--------------------------------------------------------------------------------|----------------------|-------------------|
| A.D.R.G CONSTRUCTION INC                                                       |                      |                   |
| MODIIN                                                                         |                      |                   |
| מפעלי מתכת<br>א.ד.ר.ג. קונסטרוקציות בע"מ<br>טלפון 04-7708134<br>פקס 04-7708144 |                      |                   |
| DRAWING TITLE                                                                  | STANDARD             |                   |
| CONTRACT                                                                       | RMAI LEVI MODIIN     |                   |
| MODELLED BY                                                                    | SHLOMI GABAY         | ISSUE DATE        |
| CONTRACT NO                                                                    | 3.2017               | SCALE 1:100 1:300 |
| DRAWING No                                                                     | G [6]                | REVISION No.      |


על פי שטחים

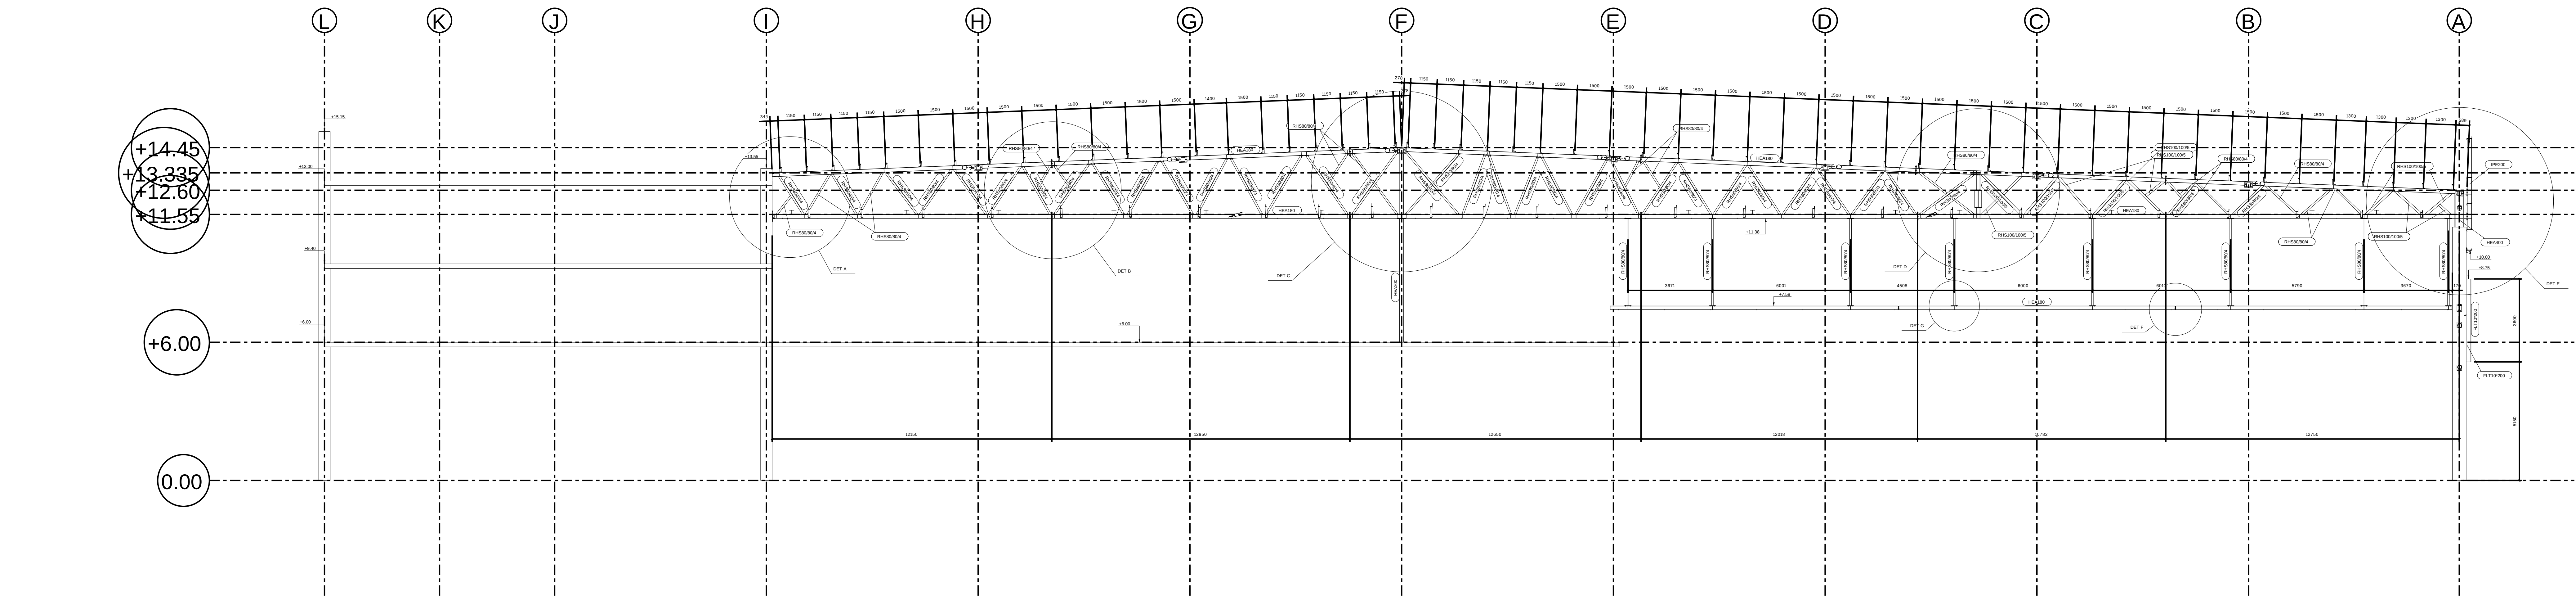


MISGERET 7

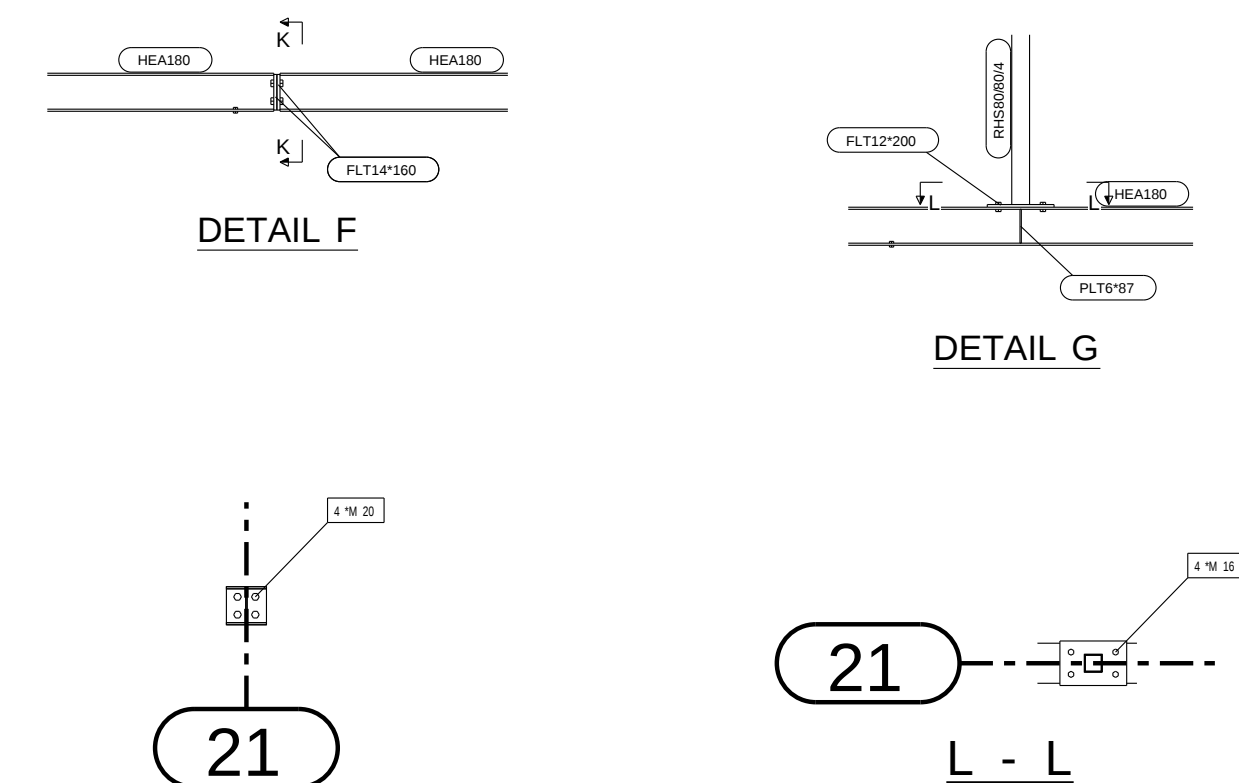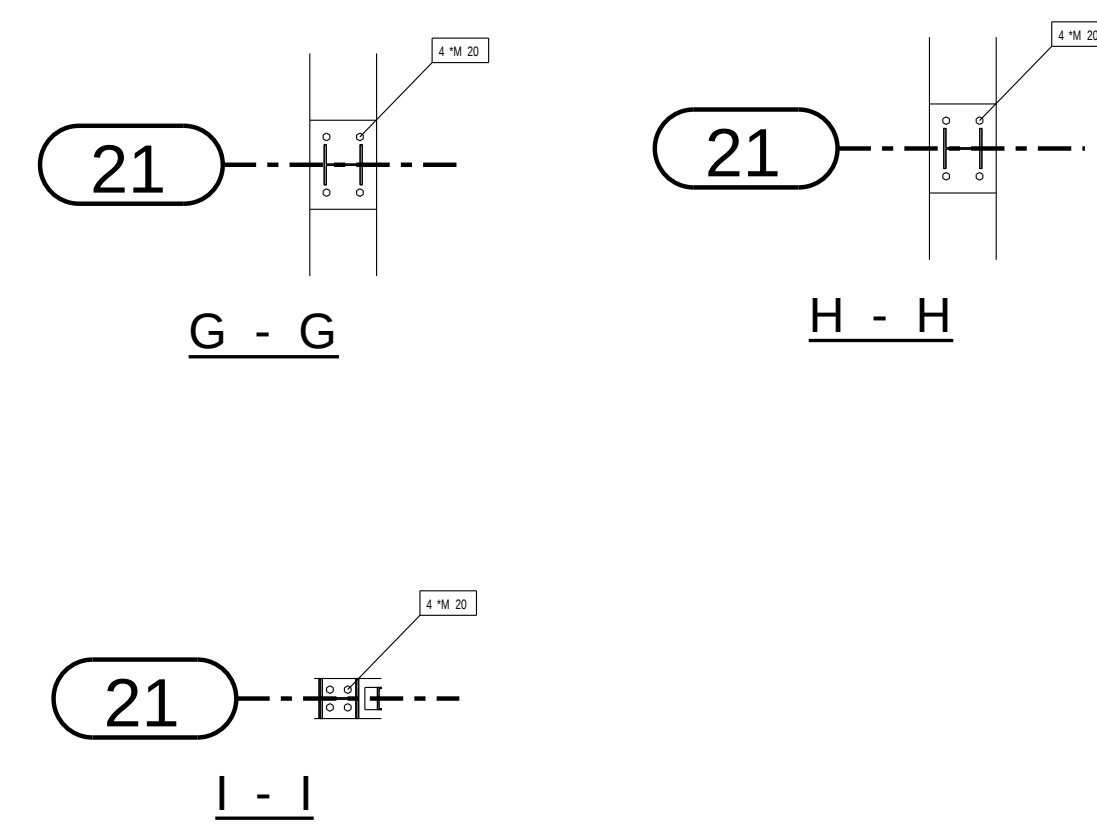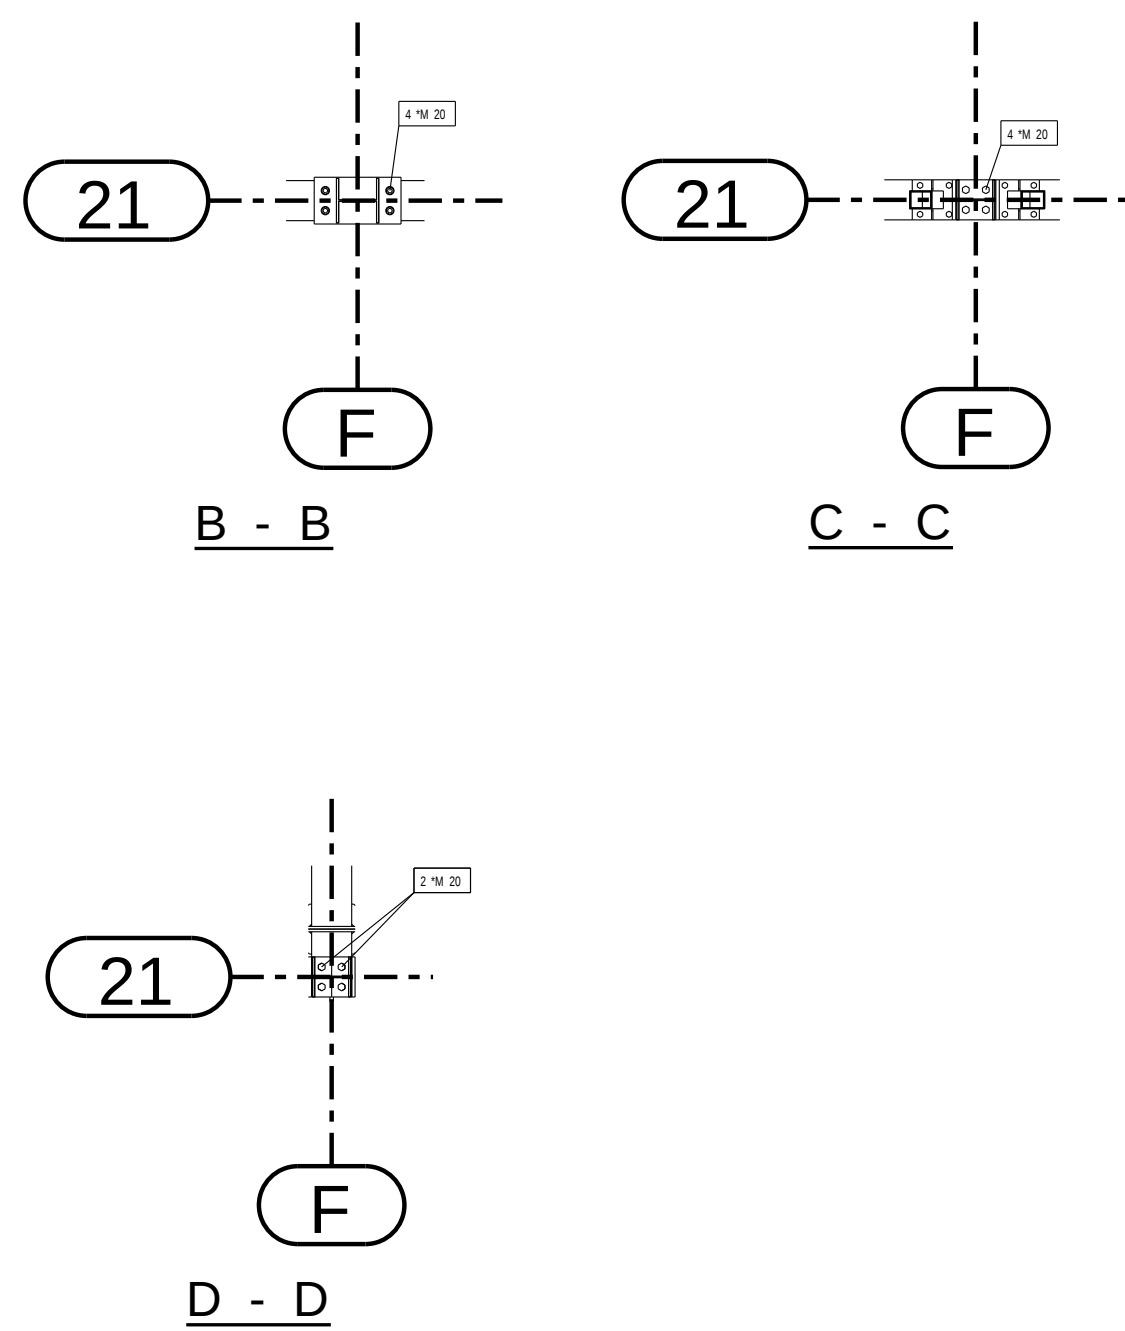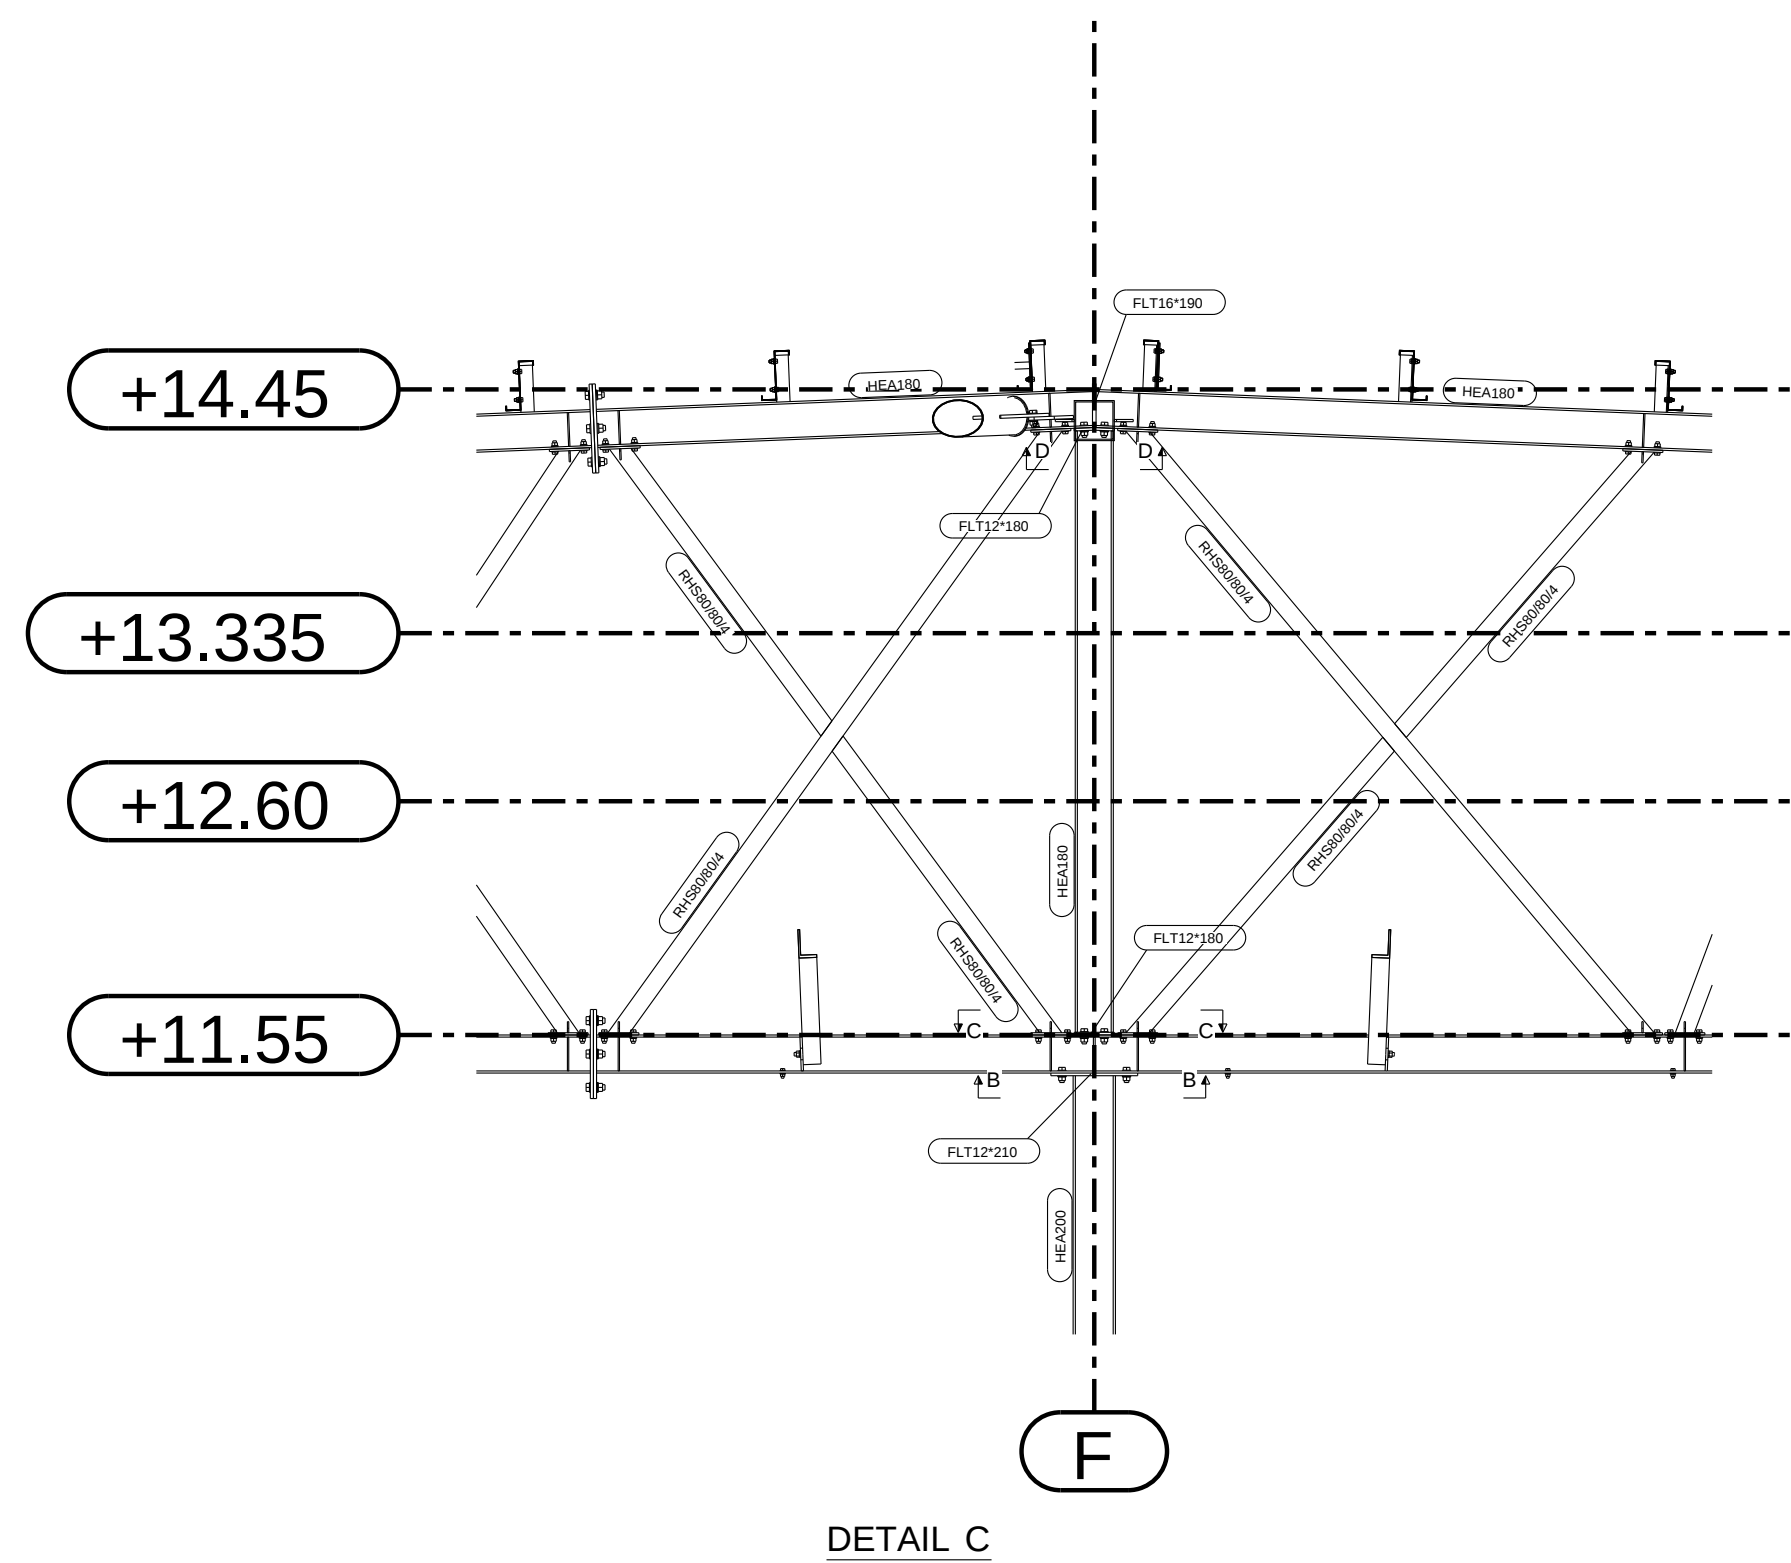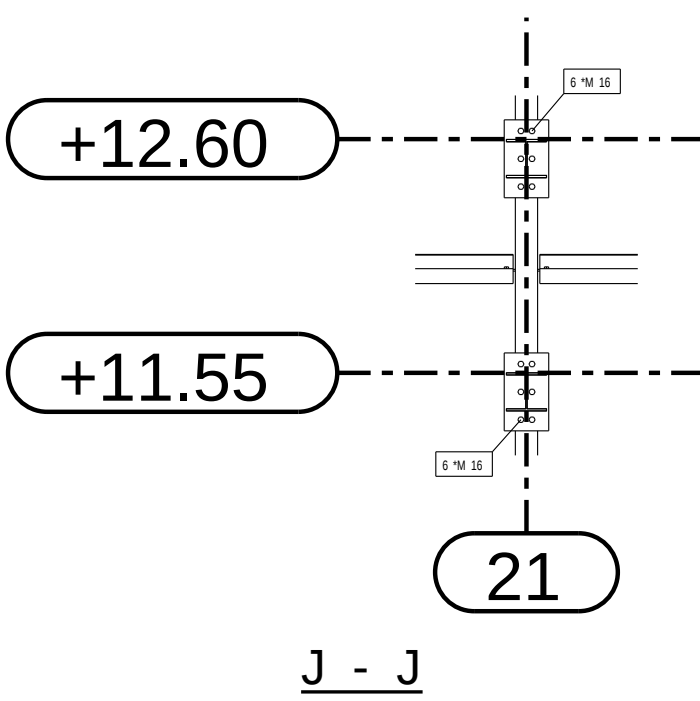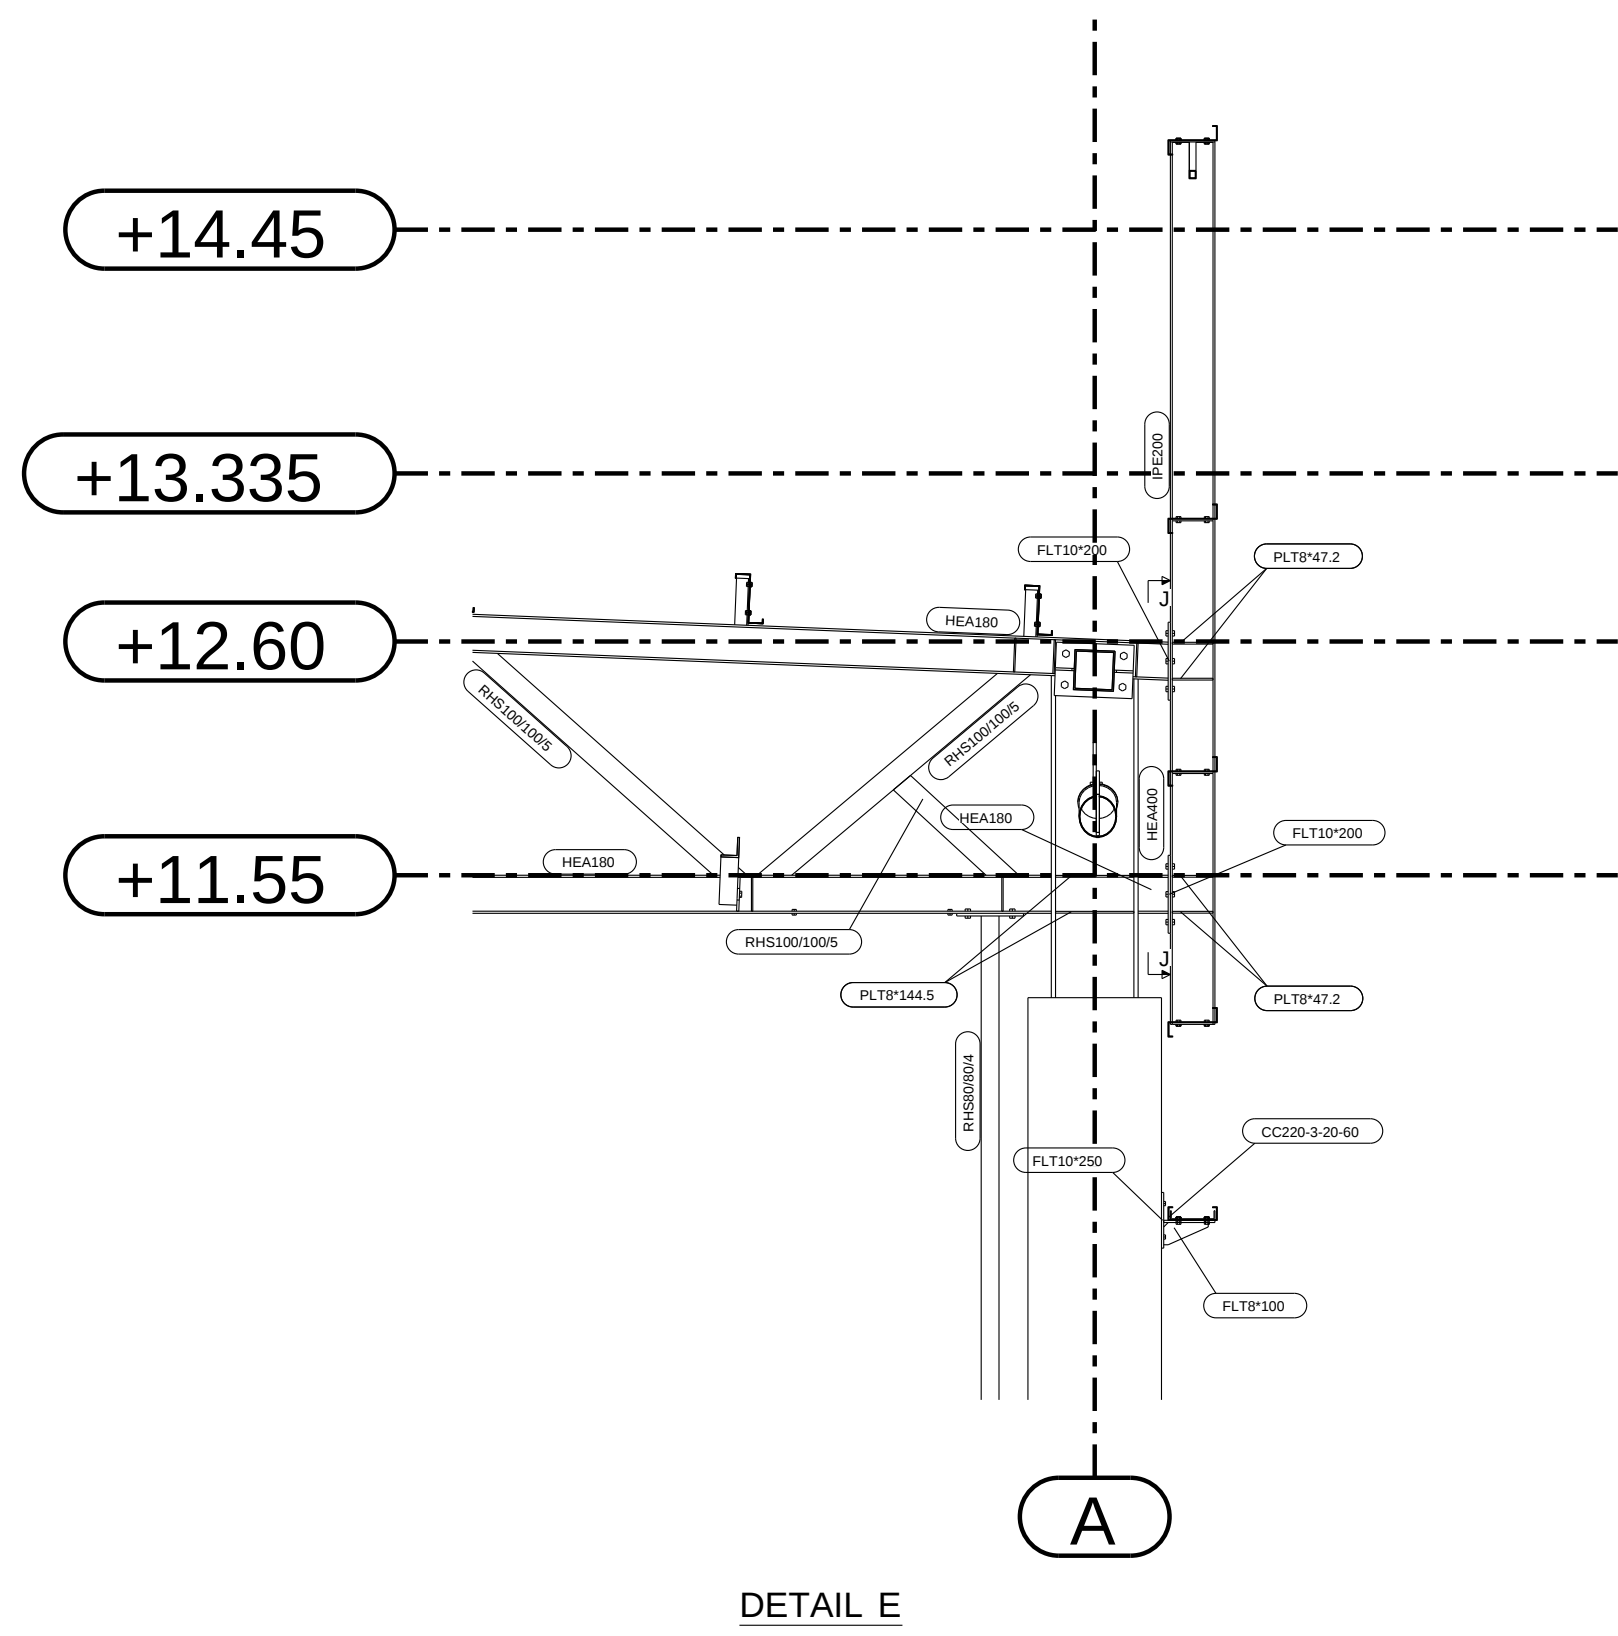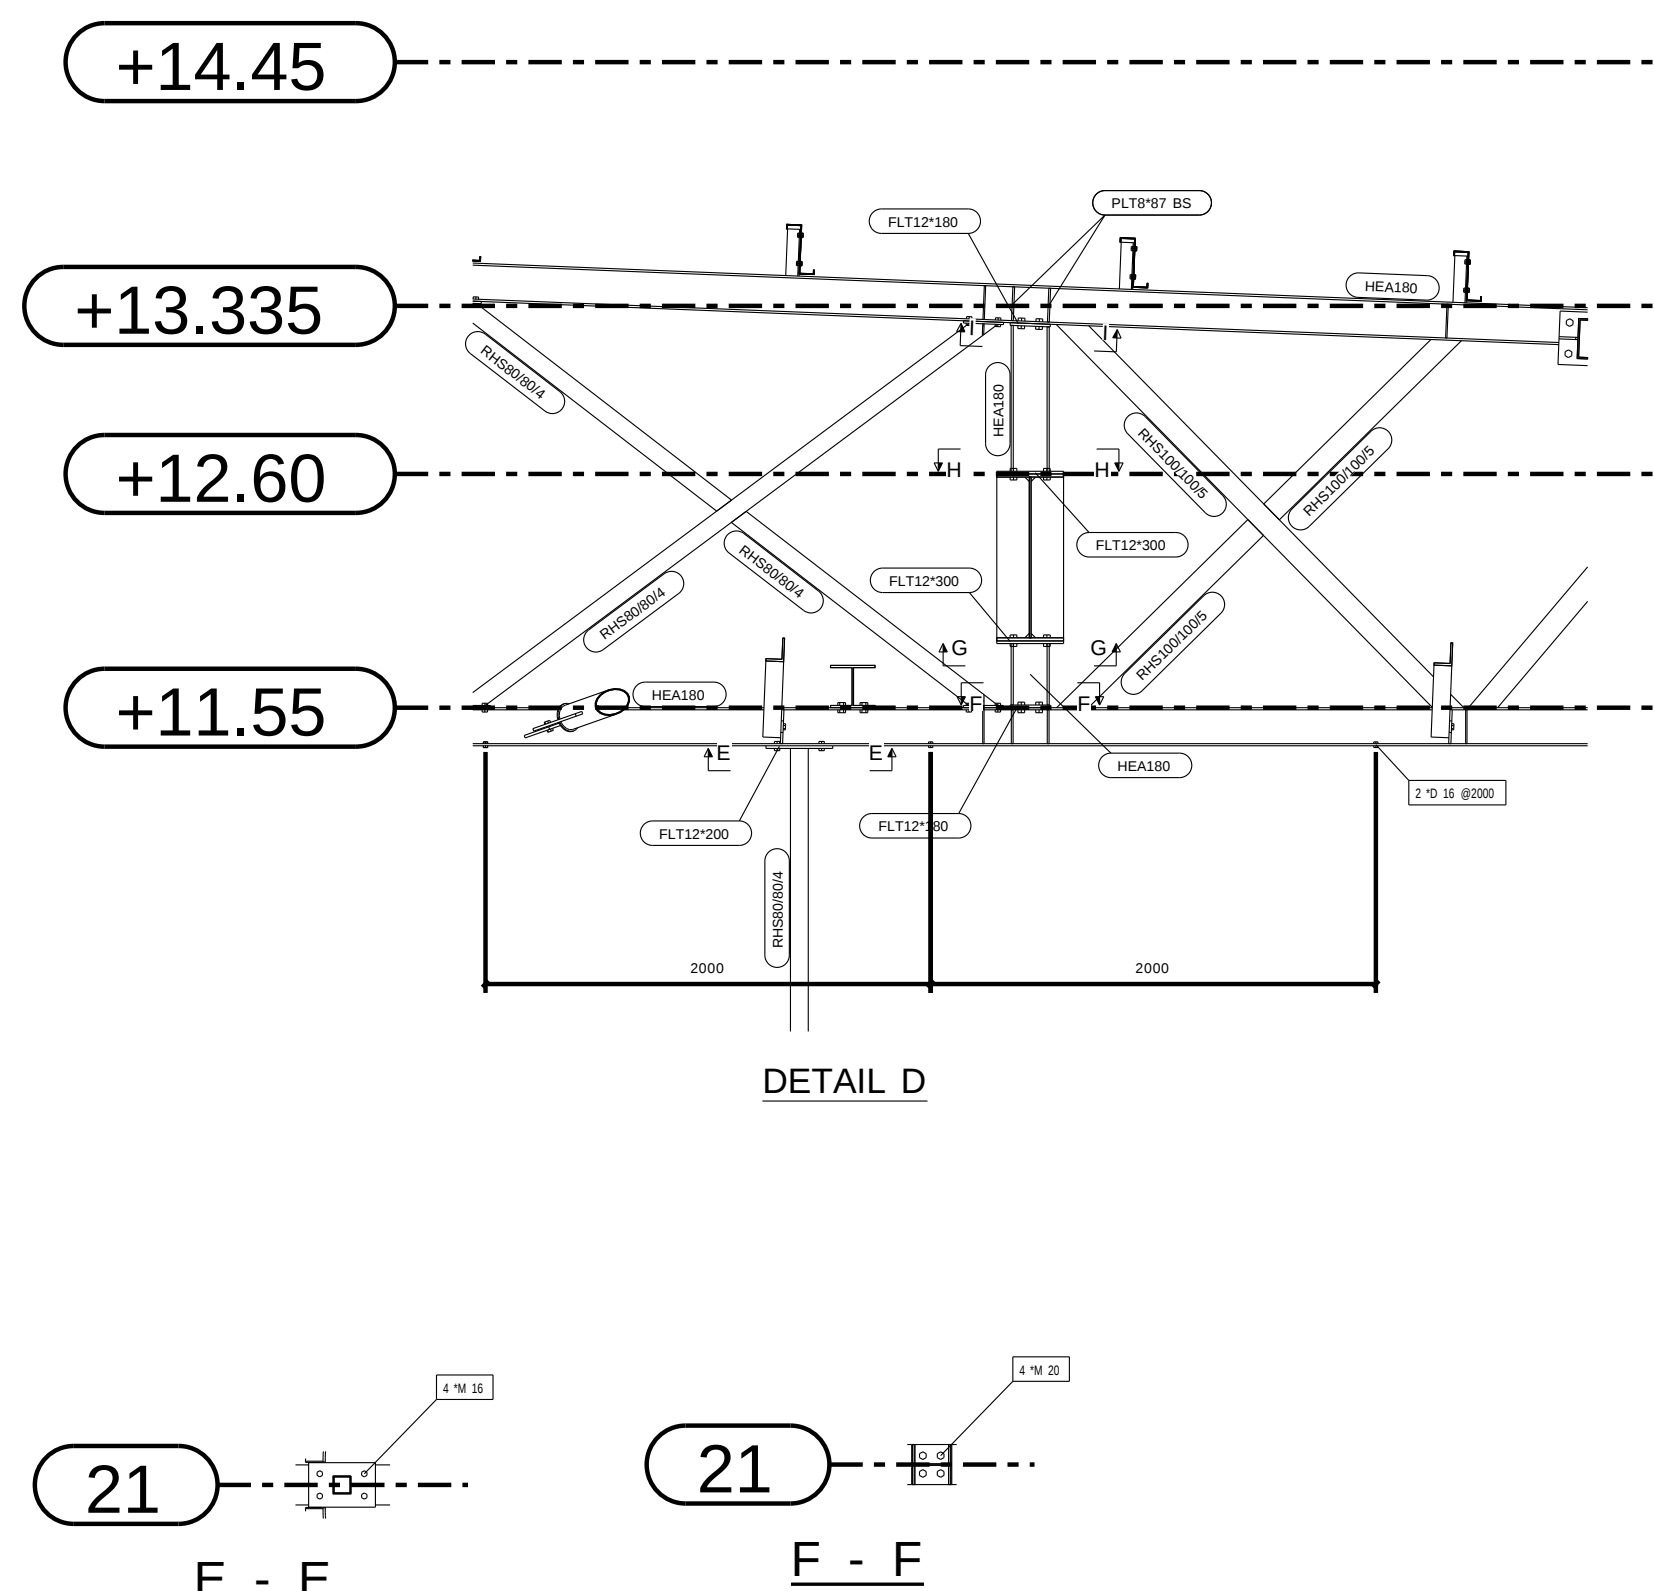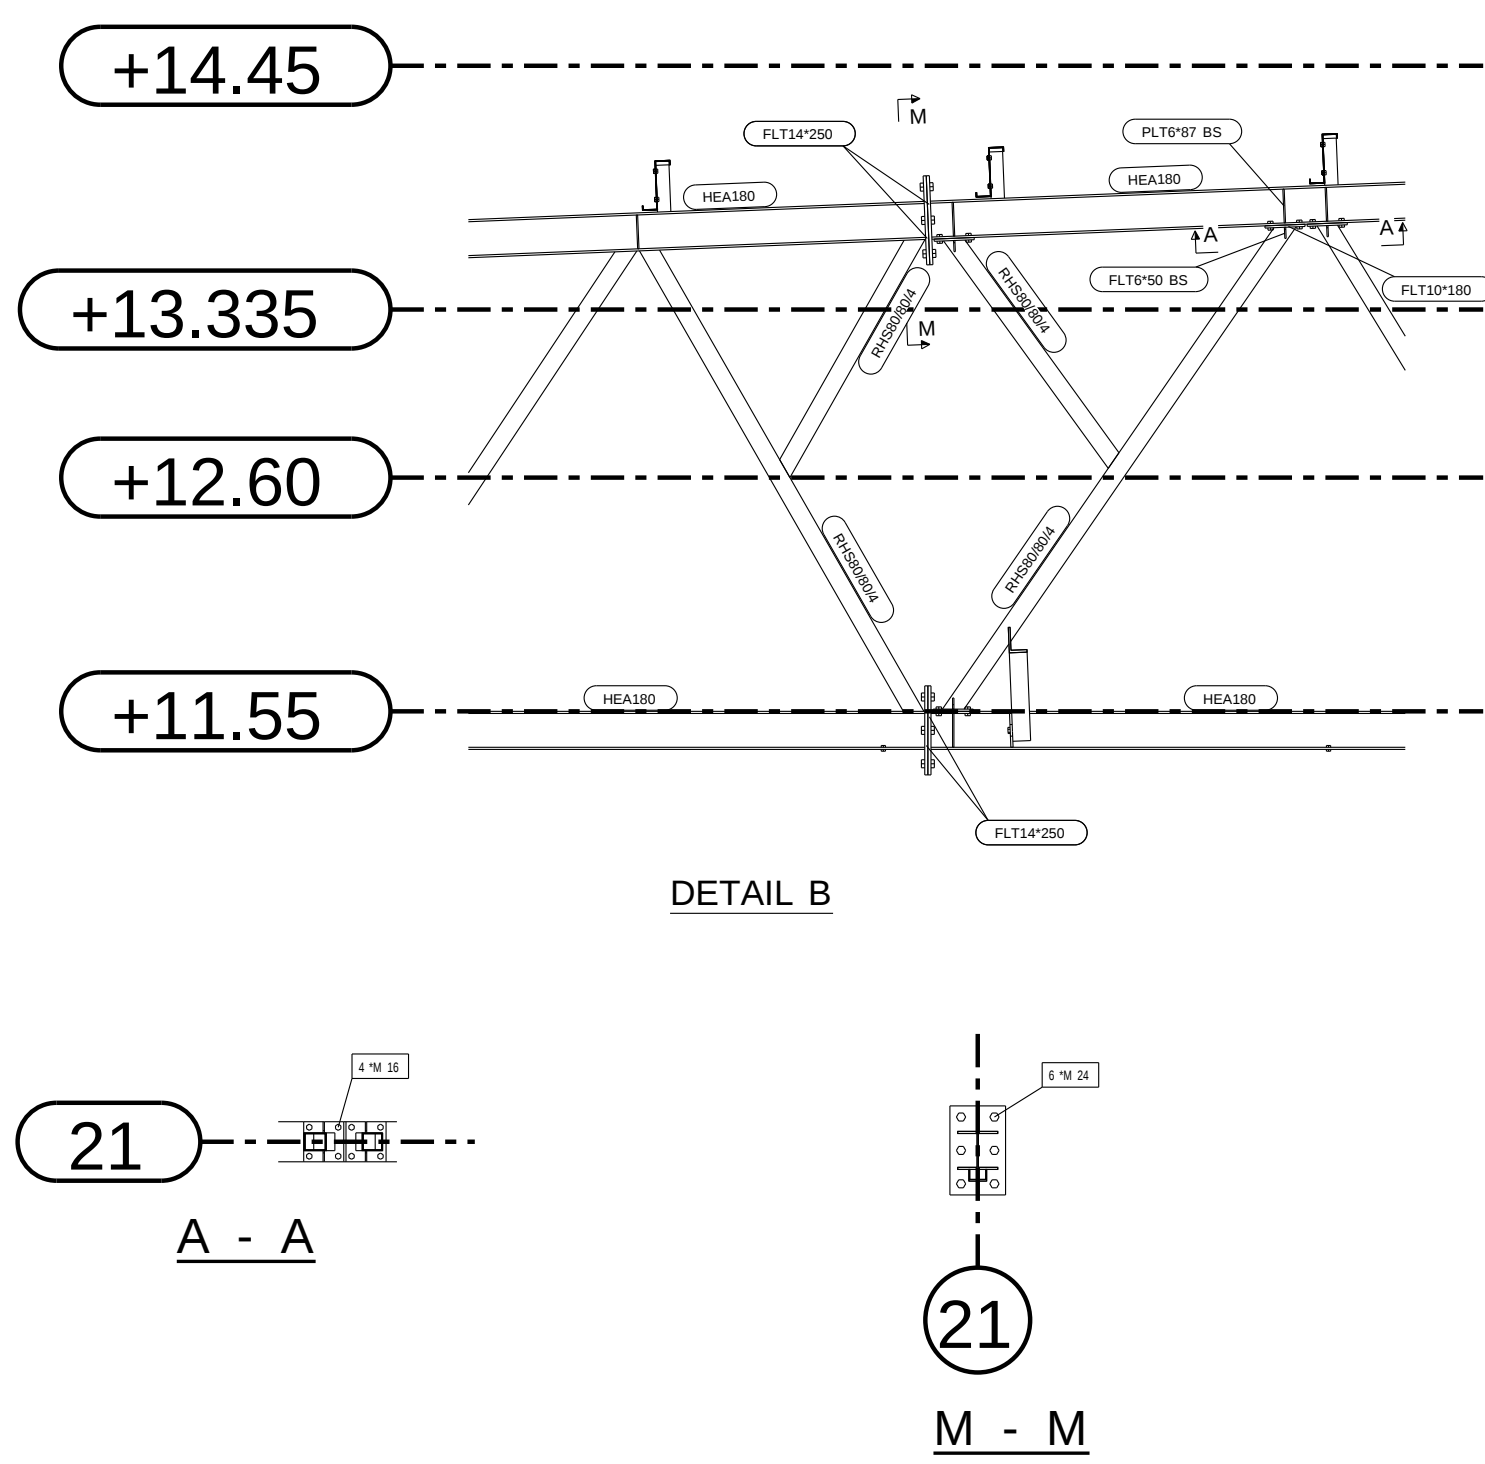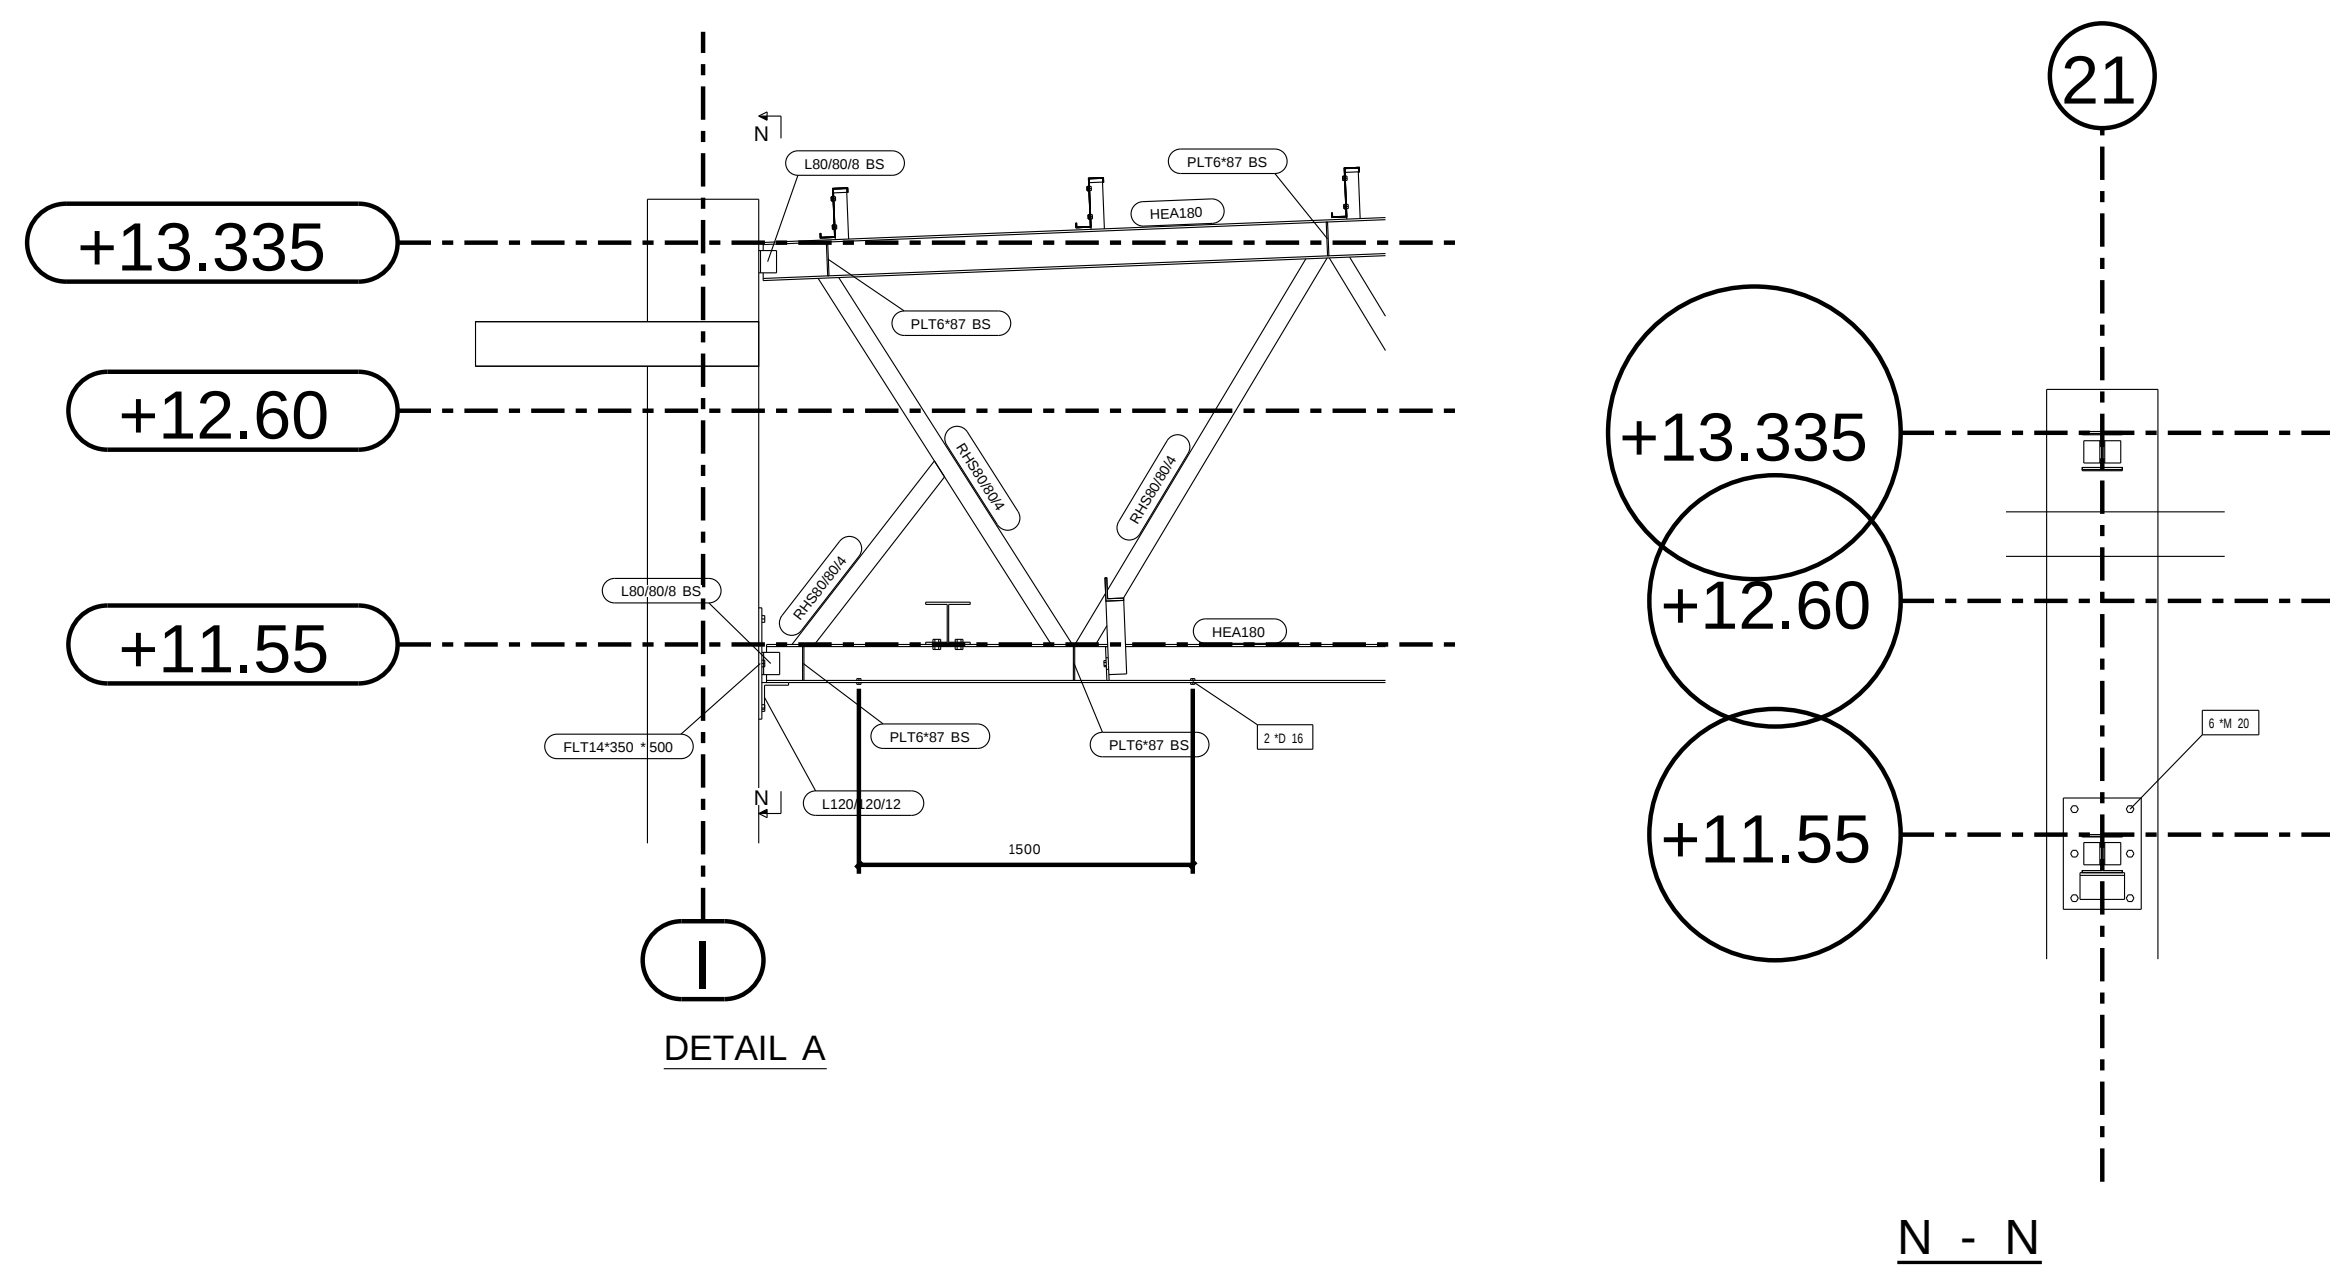


| REV MARK                 | REVISION DESCRIPTION | REVISION DATE    |
|--------------------------|----------------------|------------------|
| A.D.R.G CONSTRUCTION INC |                      |                  |
| MODIIN                   |                      |                  |
| DRAWING TITLE            |                      | STANDARD         |
| CONTRACT                 |                      | RMAI LEVI MODIIN |
| MODELLED BY              |                      | SHLOMI GABAY     |
| CONTRACT NO              |                      | 3.2017           |
| DRAWING No               |                      | G [7]            |
| ISSUE DATE               |                      | SCALE 1:50 1:150 |
| REVISION No.             |                      |                  |

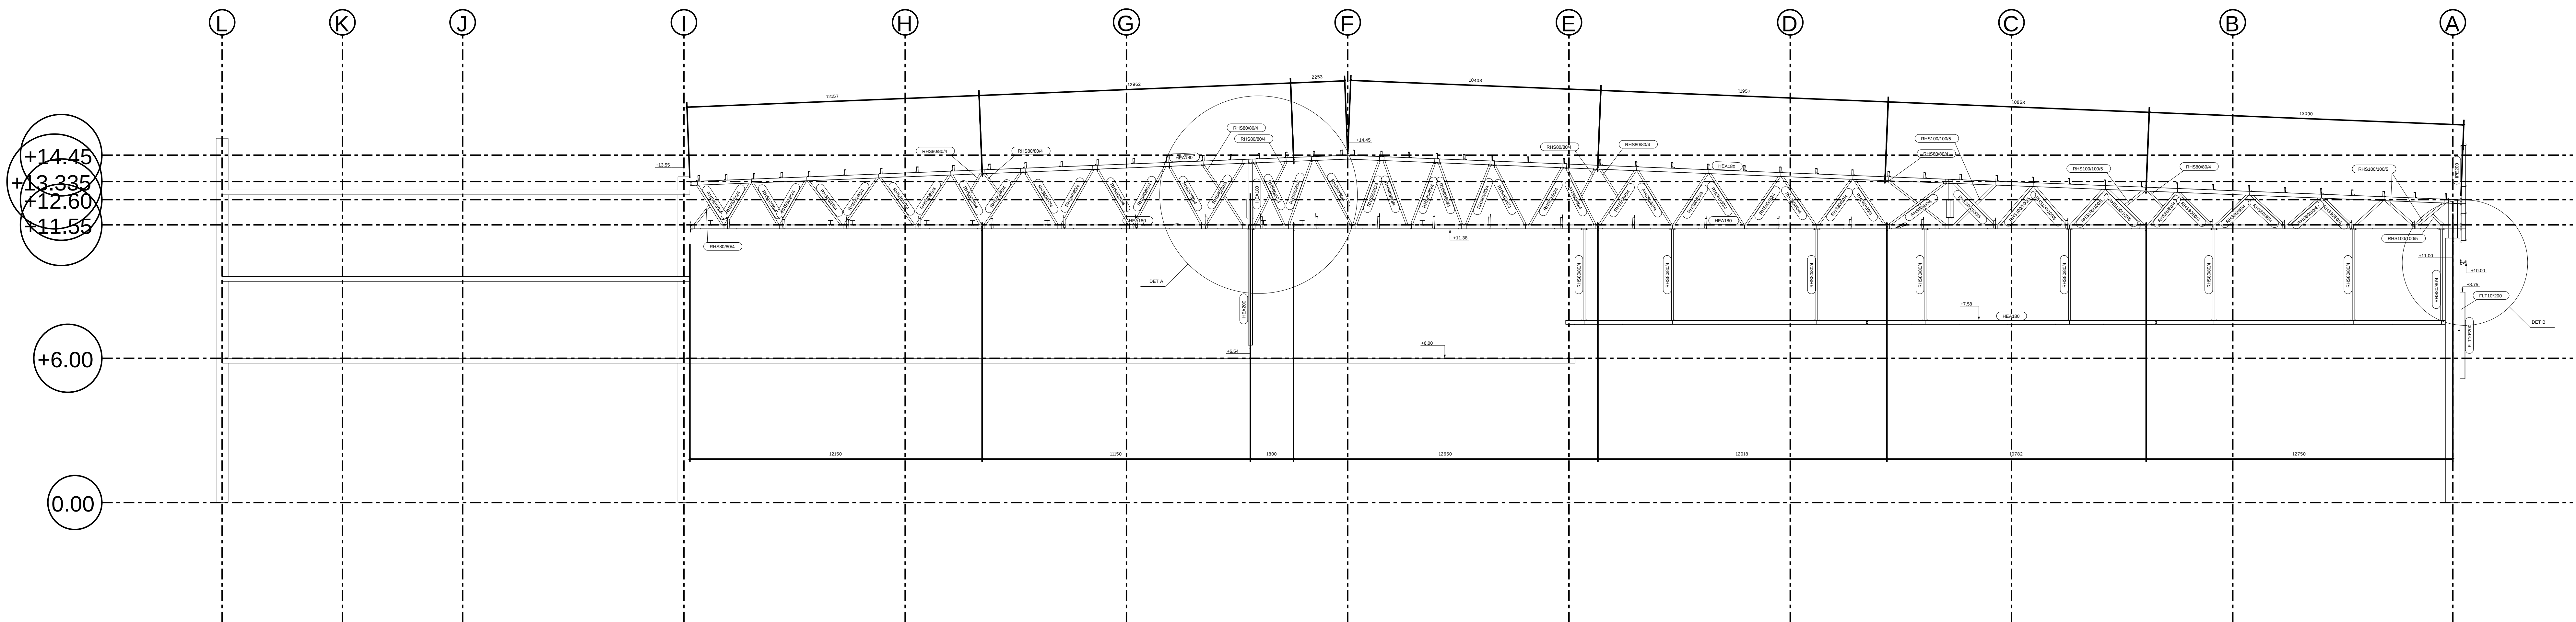



MISGERET 7A

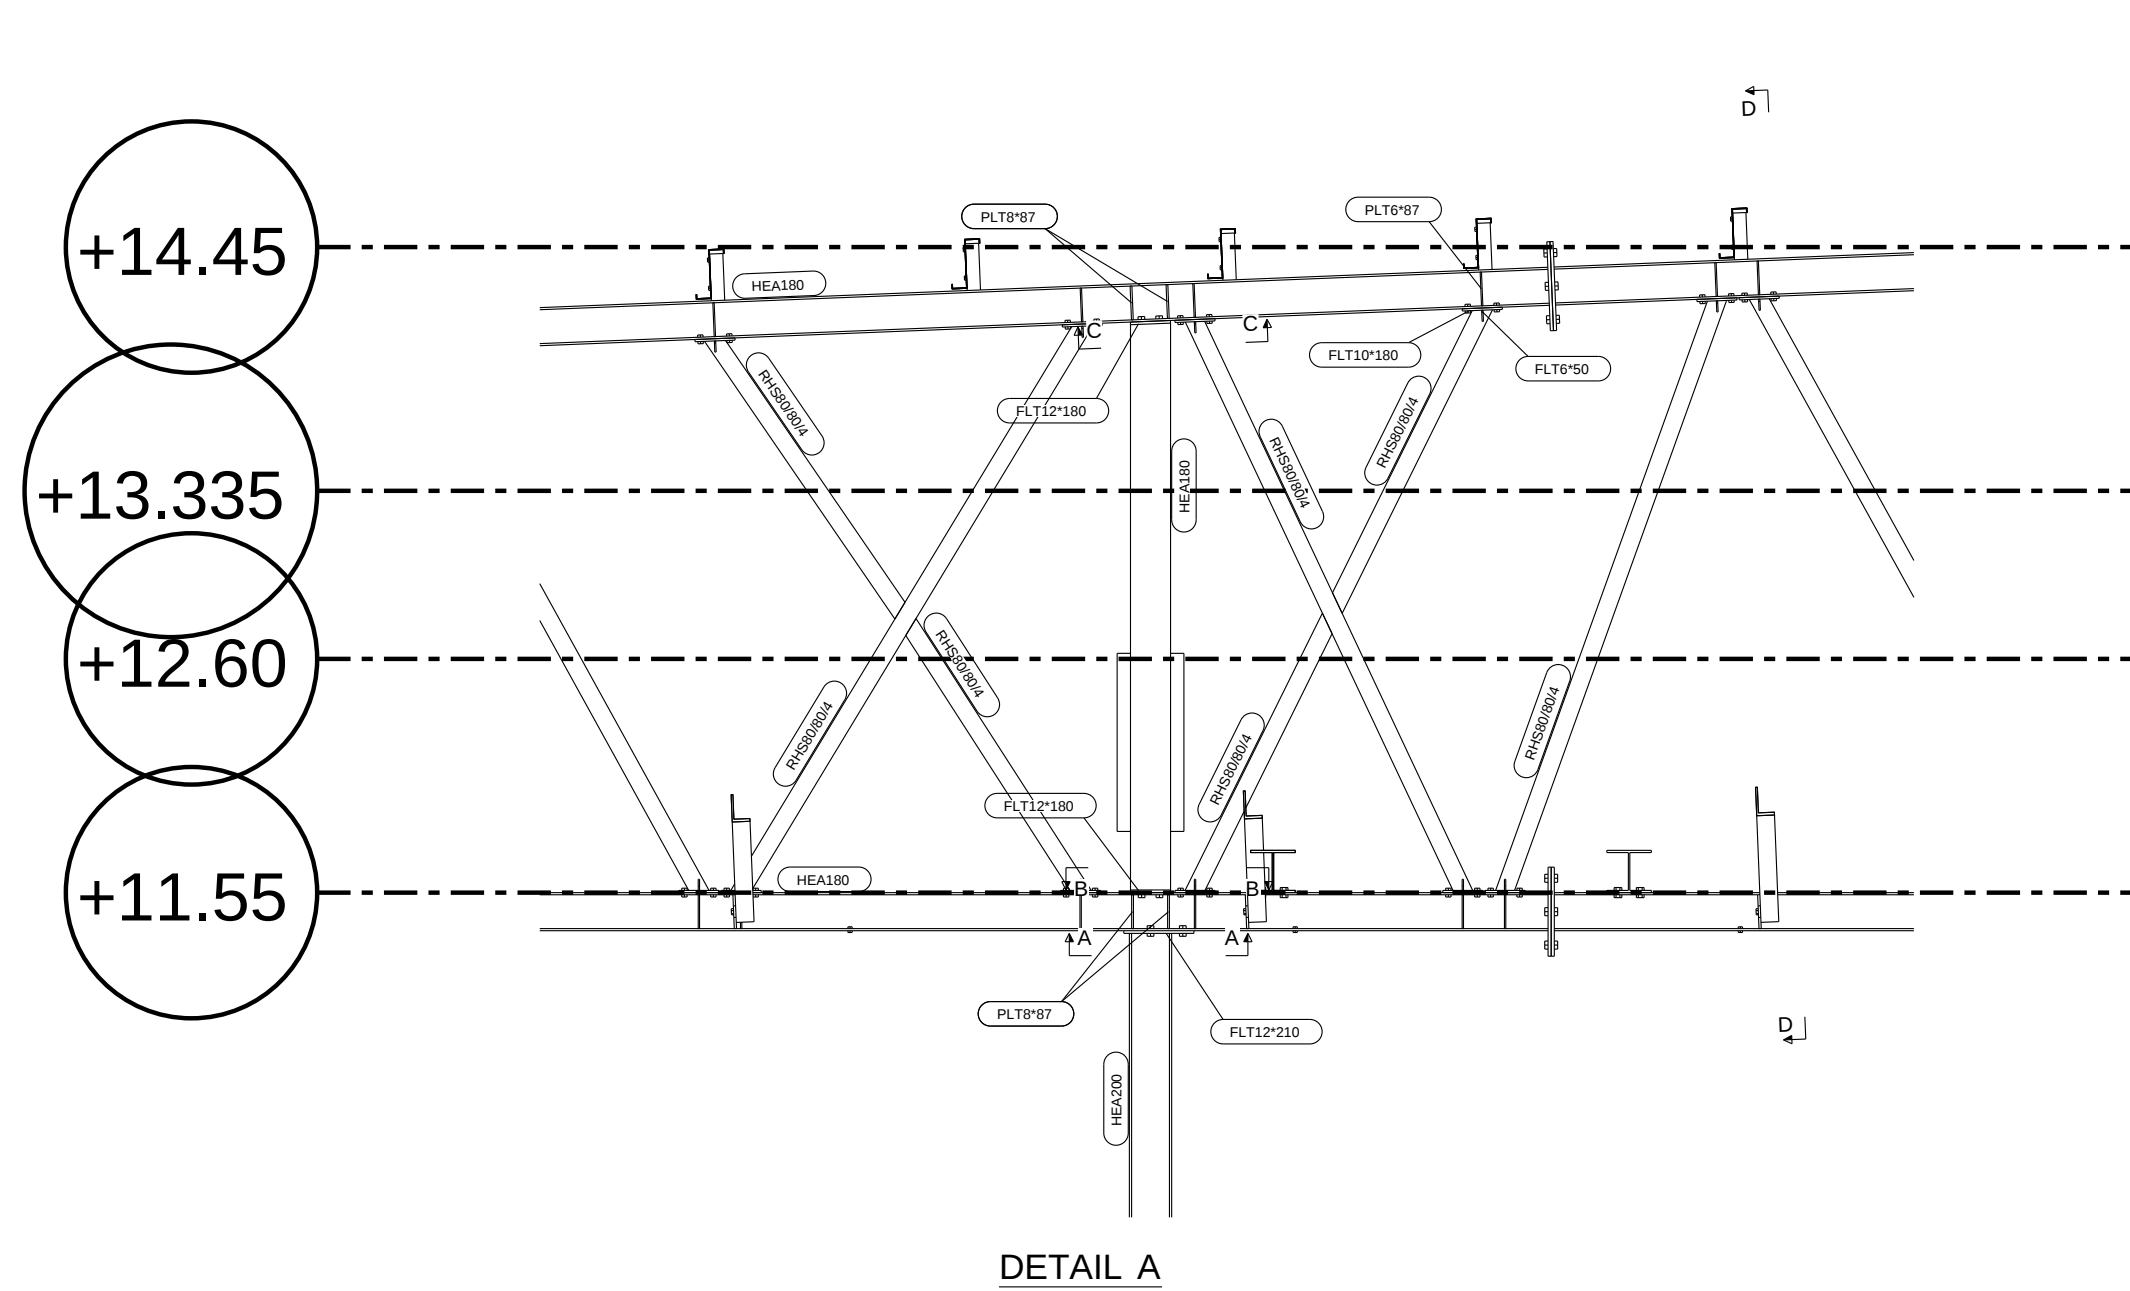

DETAIL A

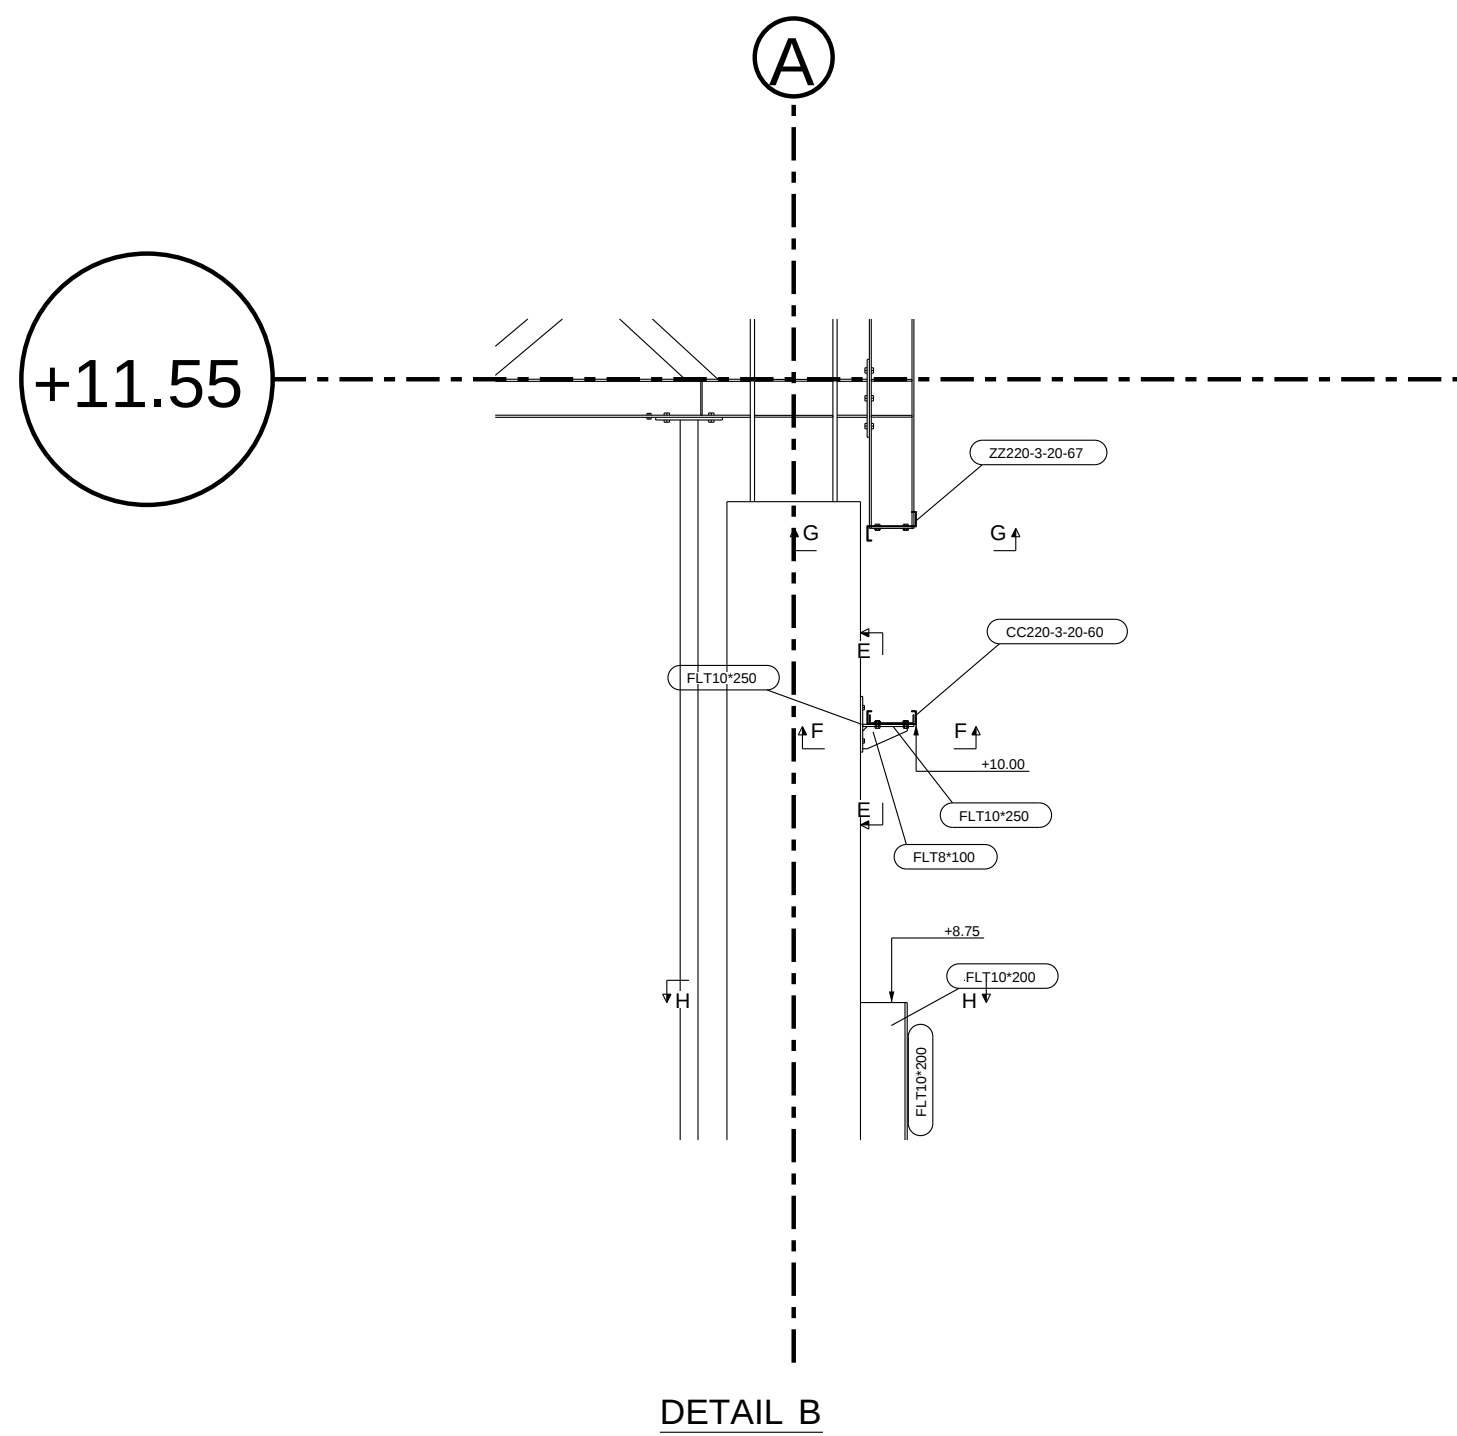


DETAIL B

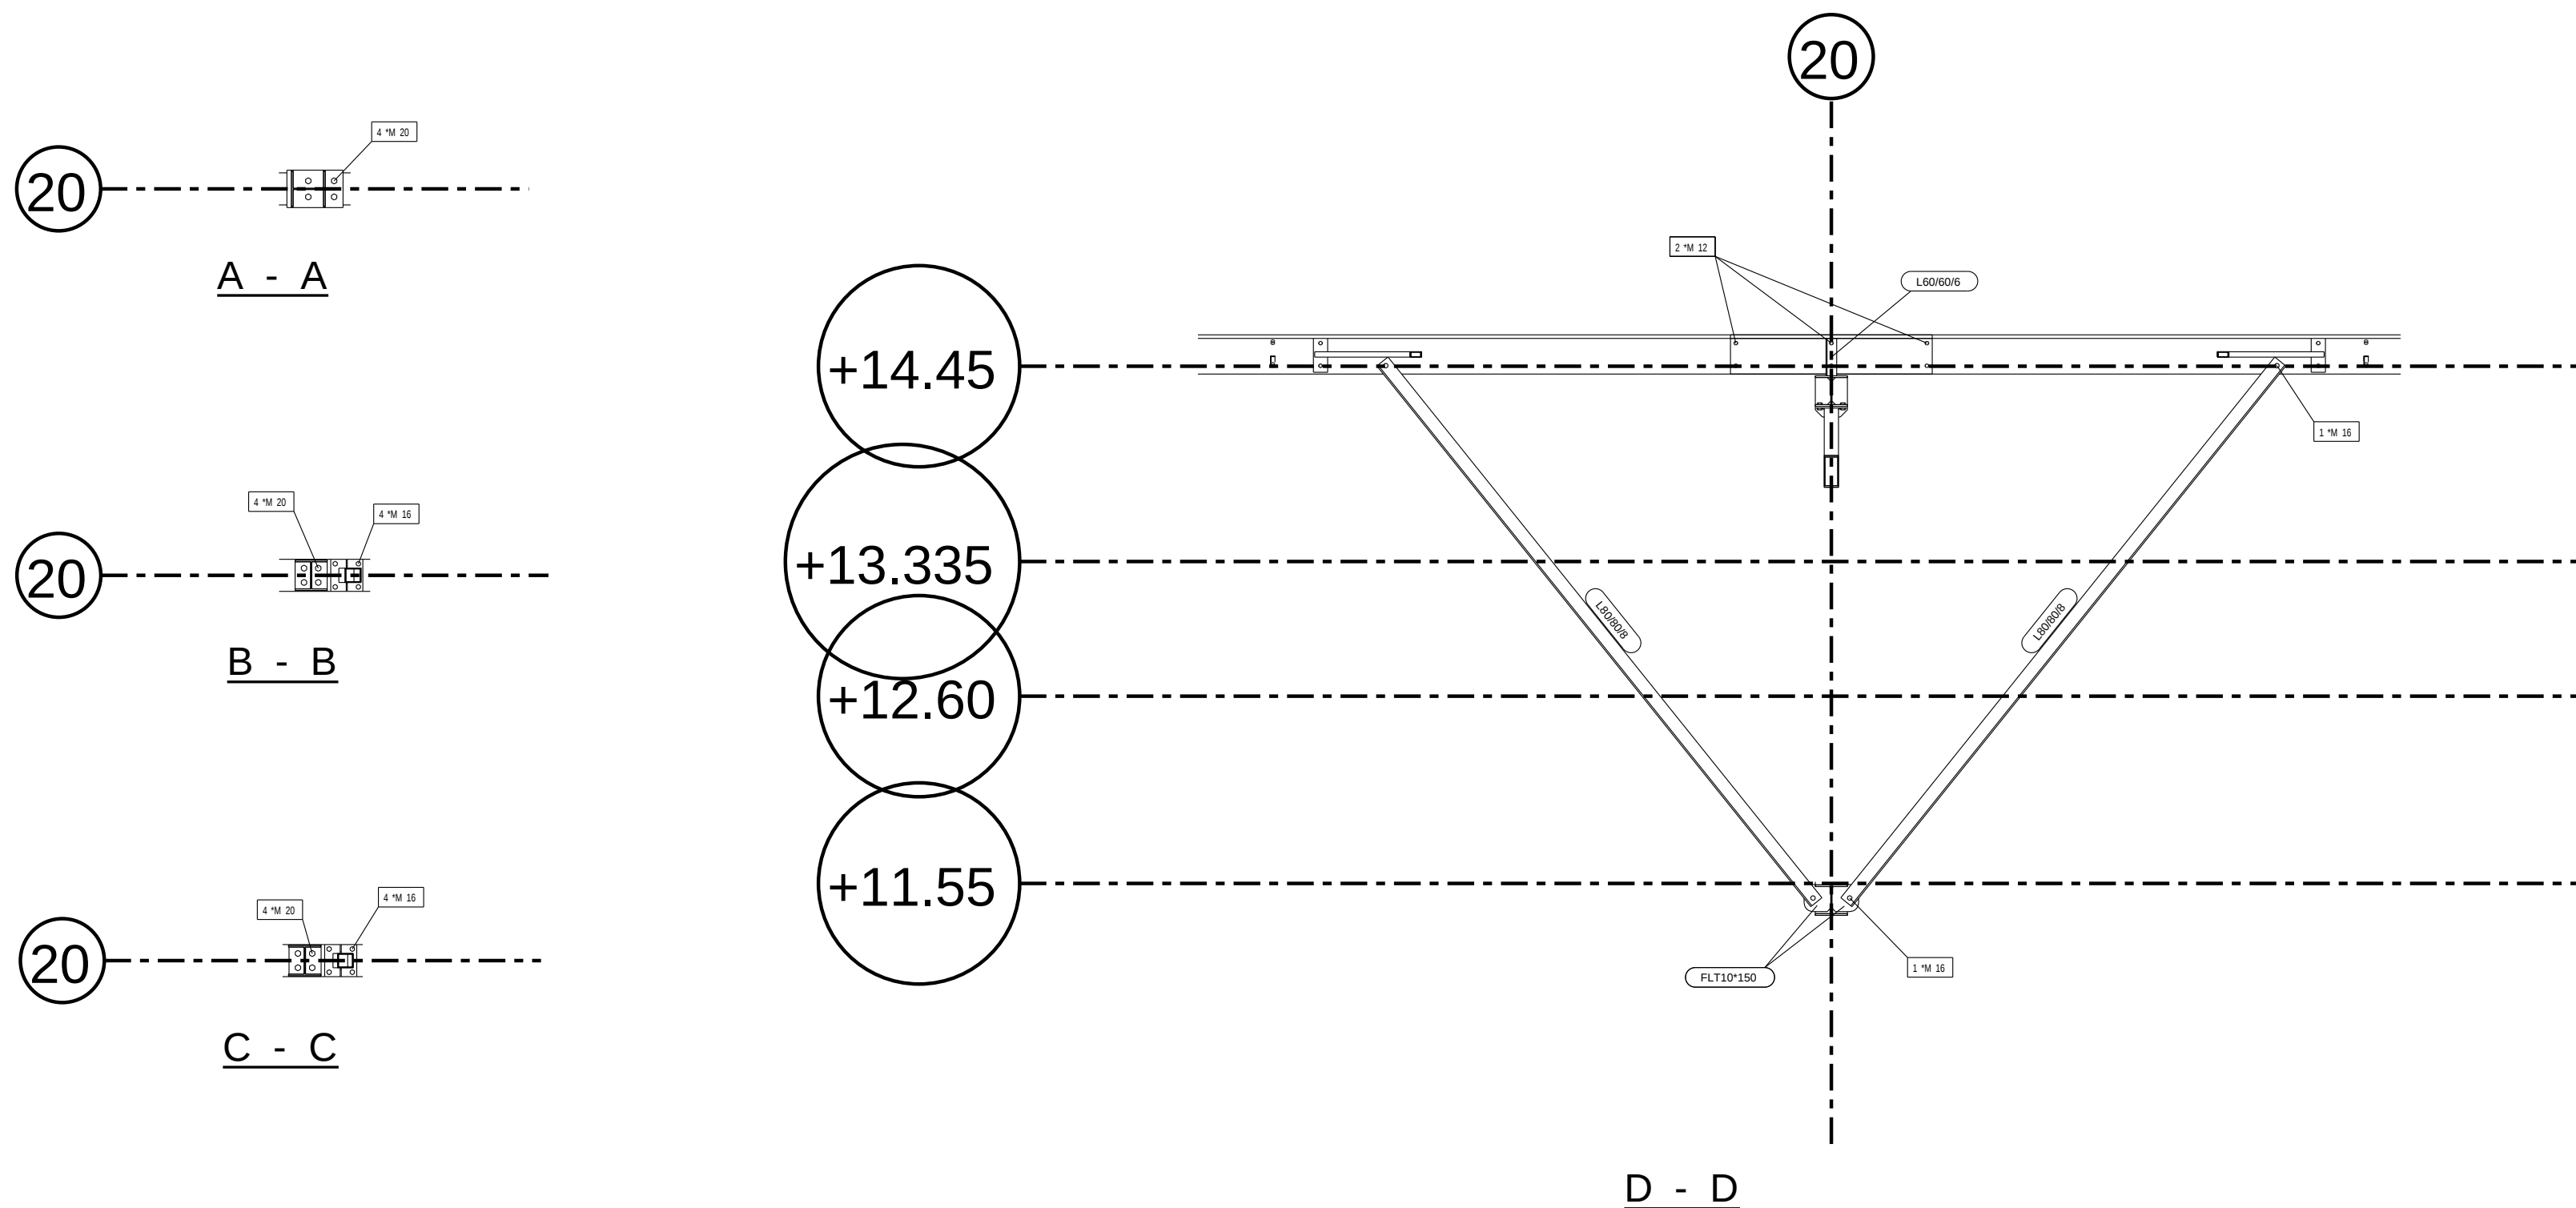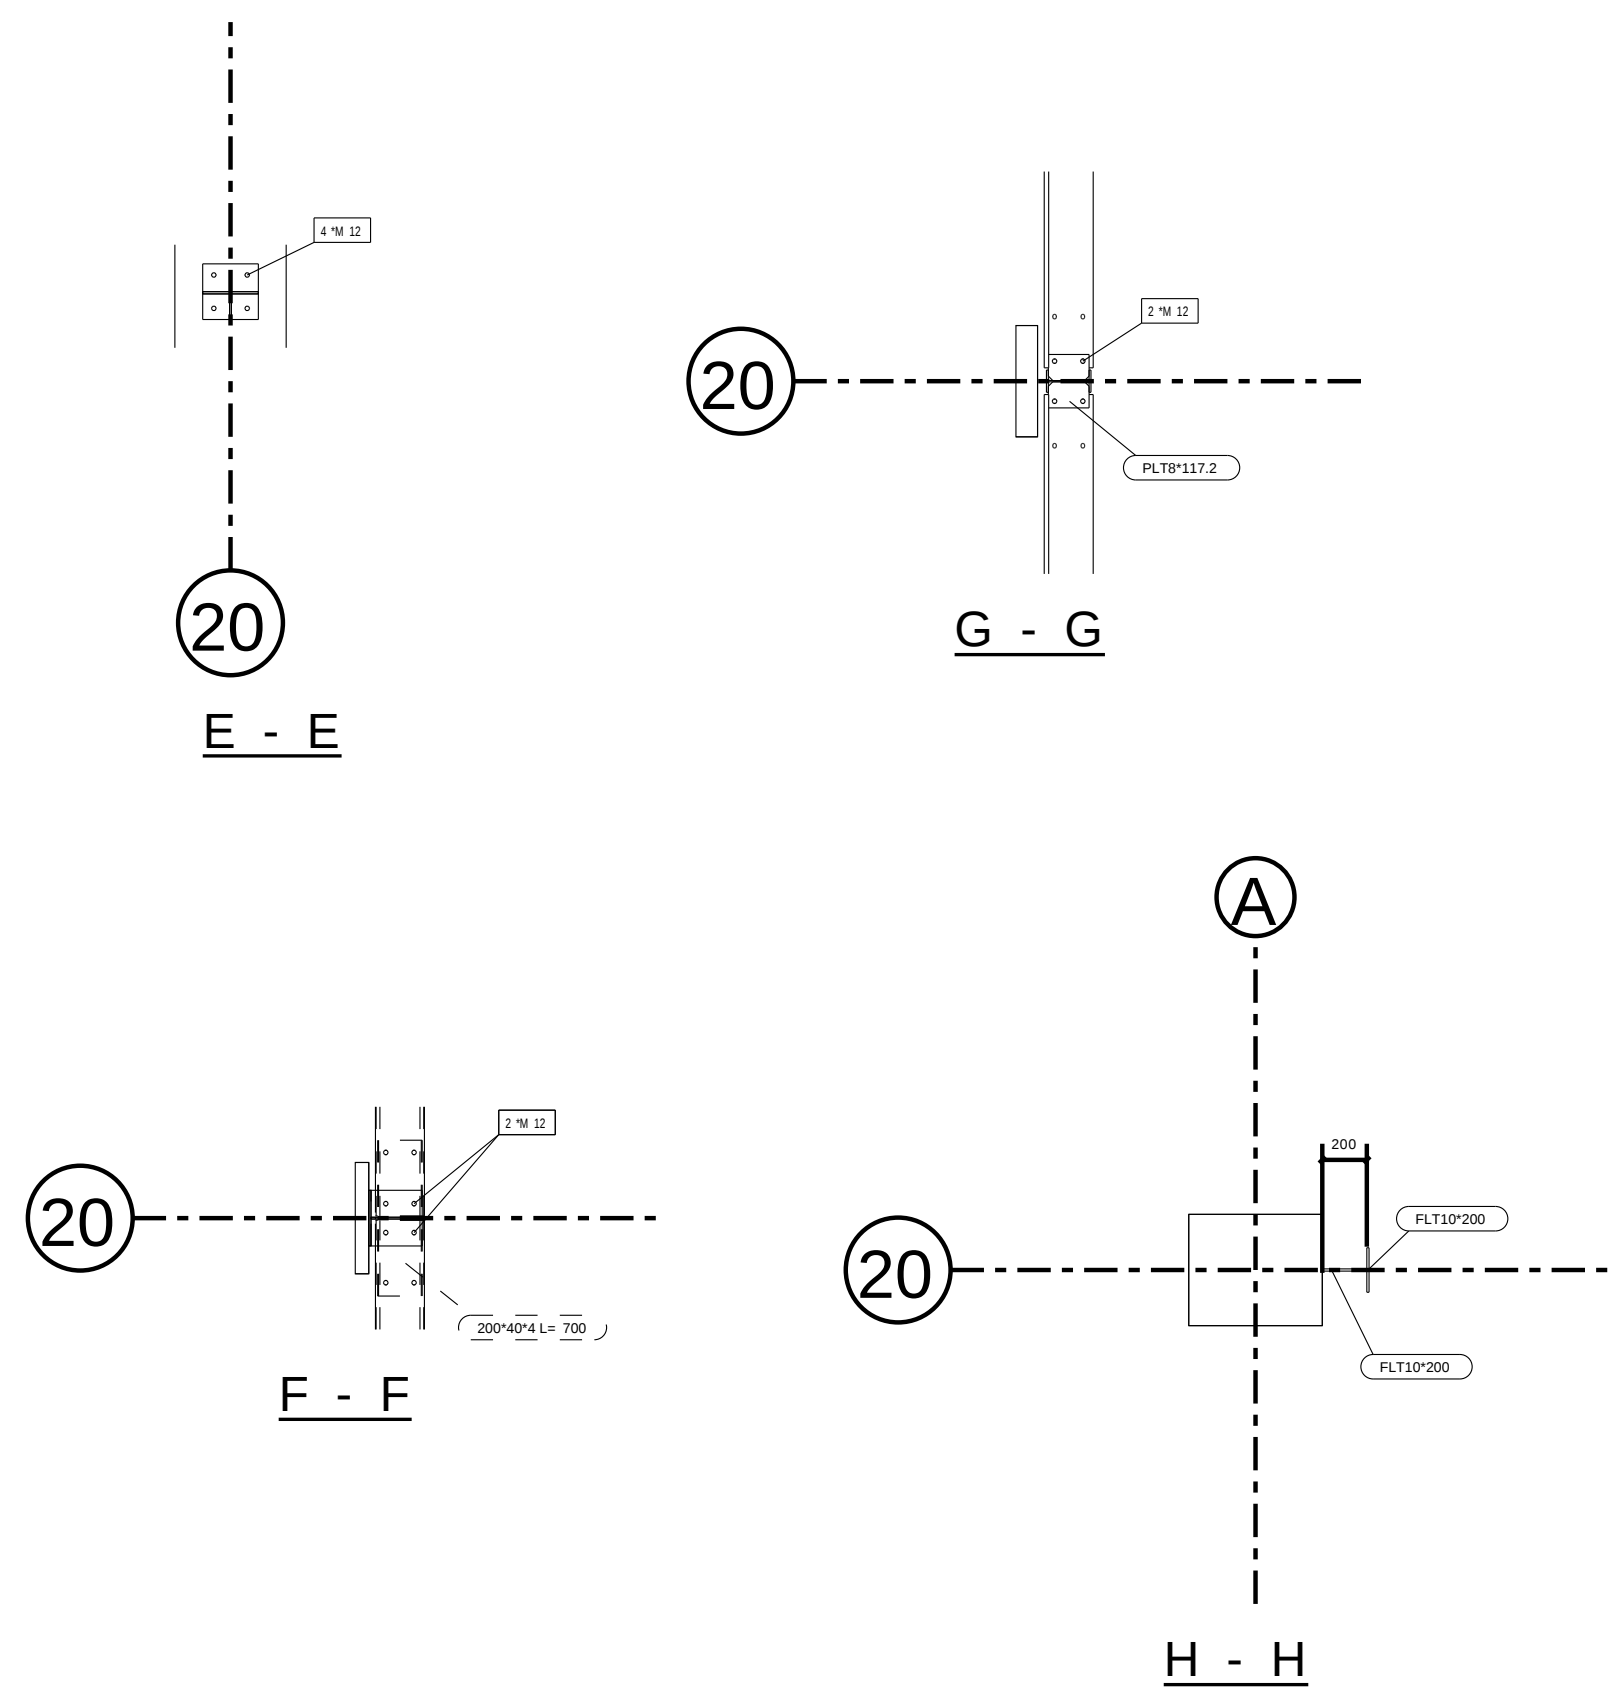


| REV MARK      | REVISION DESCRIPTION                                                           | REVISION DATE    |
|---------------|--------------------------------------------------------------------------------|------------------|
|               | A.D.R.G CONSTRUCTION INC<br>MODIIN                                             |                  |
|               | מפעלי מתכת<br>א.ד.ר.ג. קונסטרוקציות בע"מ<br>טלפון 04-7708134<br>פקס 04-7708144 |                  |
| DRAWING TITLE | STANDARD                                                                       |                  |
| CONTRACT      | RMAI LEVI MODIIN                                                               |                  |
| MODELLED BY   | SHLOMI GABAY                                                                   | ISSUE DATE       |
| CONTRACT NO   | 3.2017                                                                         | SCALE 1:50 1:150 |
| DRAWING No    | G [8]                                                                          | REVISION No.     |





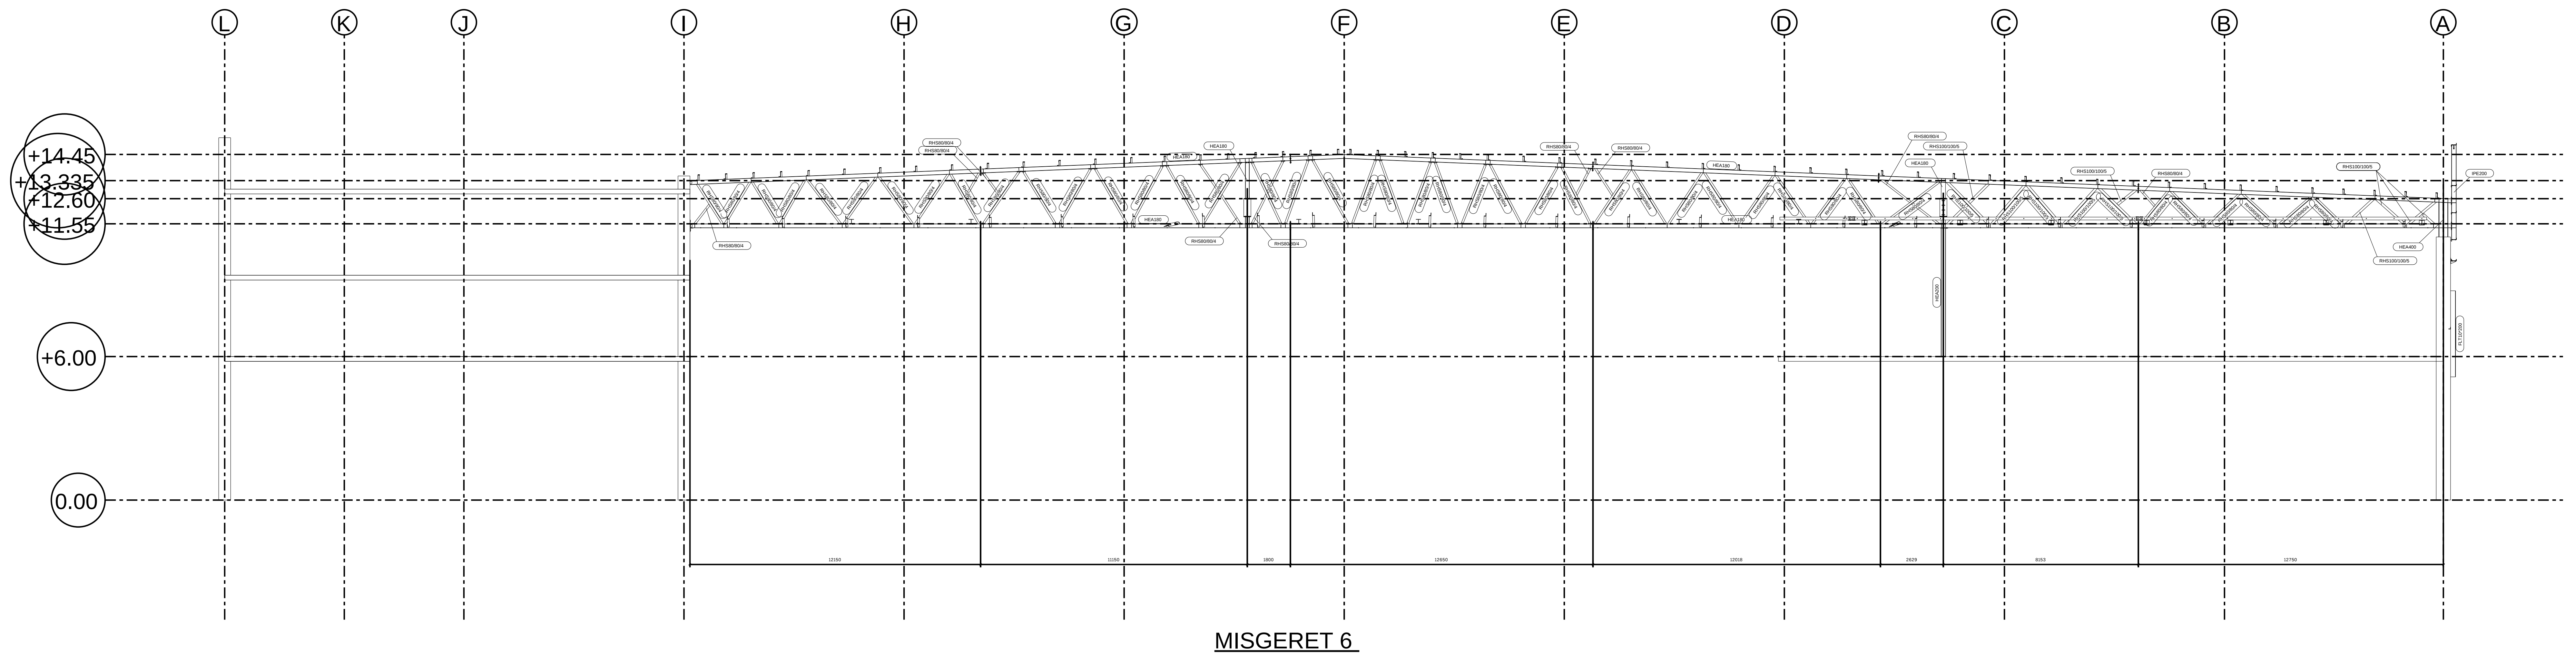


|   |                      |               |
|---|----------------------|---------------|
| REV MARK   | REVISION DESCRIPTION | REVISION DATE |
| <p>A.D.R.G CONSTRUCTION INC</p> <p>MODIIN</p> <div style="text-align: right;">  <p>מעלי מתכת<br/>קונסטרוקציות בעמ</p> <p>טלפון 04-7708134<br/>פקס 04-7708144</p> </div> |                      |               |
| DRAWING TITLE   | STANDARD             |               |
| CONTRACT   | RMAI LEVI MODIIN     |               |
| MODELLED BY   | SHLOMI GABAY         | ISSUE DATE    |
| CONTRACT NO   | 3.2017               | SCALE 1:150   |
| DRAWING No   | G [10]               | REVISION No.  |


תאם סטנדרט

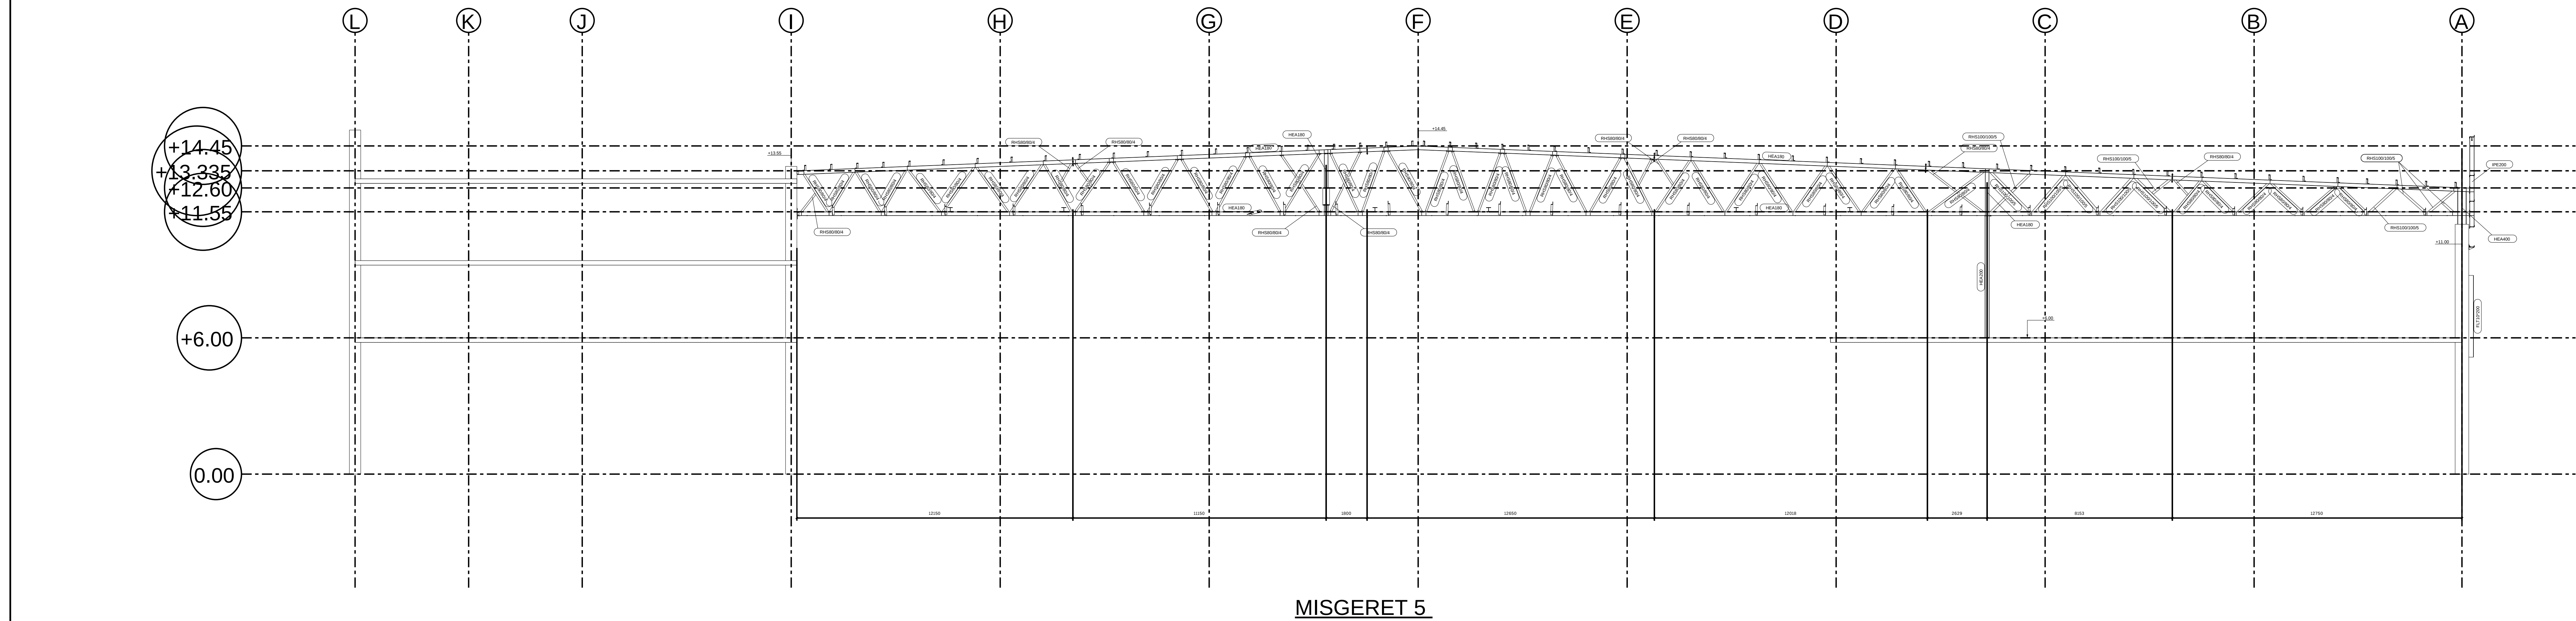









| REV MARK      | REVISION DESCRIPTION                                                           | REVISION DATE |
|---------------|--------------------------------------------------------------------------------|---------------|
|               | A.D.R.G CONSTRUCTION INC<br>MODIIN                                             |               |
|               | מפעלי מתכת<br>א.ד.ר.ג. קונסטרוקציות בע"מ<br>טלפון 04-7708134<br>פקס 04-7708144 |               |
| DRAWING TITLE | STANDARD                                                                       |               |
| CONTRACT      | RMAI LEVI MODIIN                                                               |               |
| MODELLED BY   | SHLOMI GABAY                                                                   | ISSUE DATE    |
| CONTRACT NO   | 3.2017                                                                         | SCALE 1:150   |
| DRAWING No    | G [11]                                                                         | REVISION No.  |

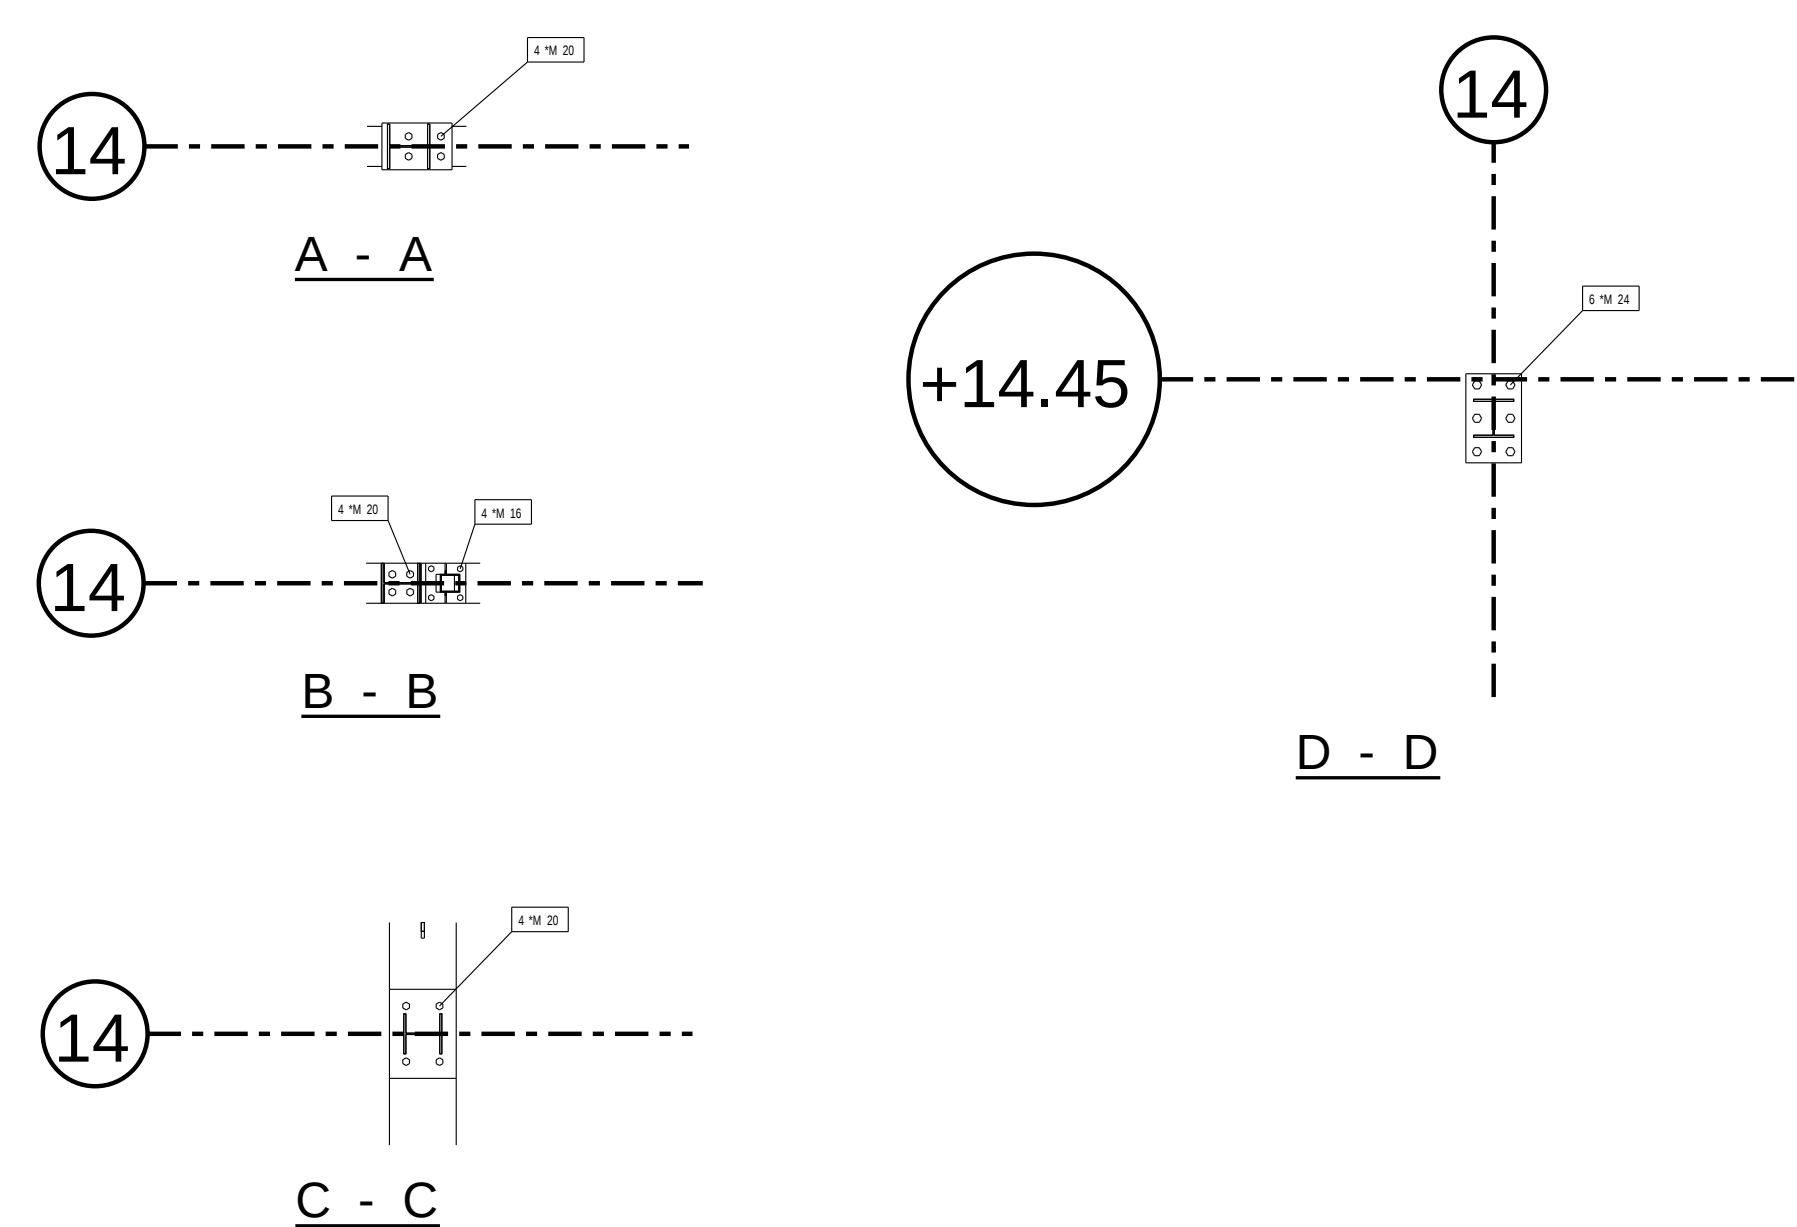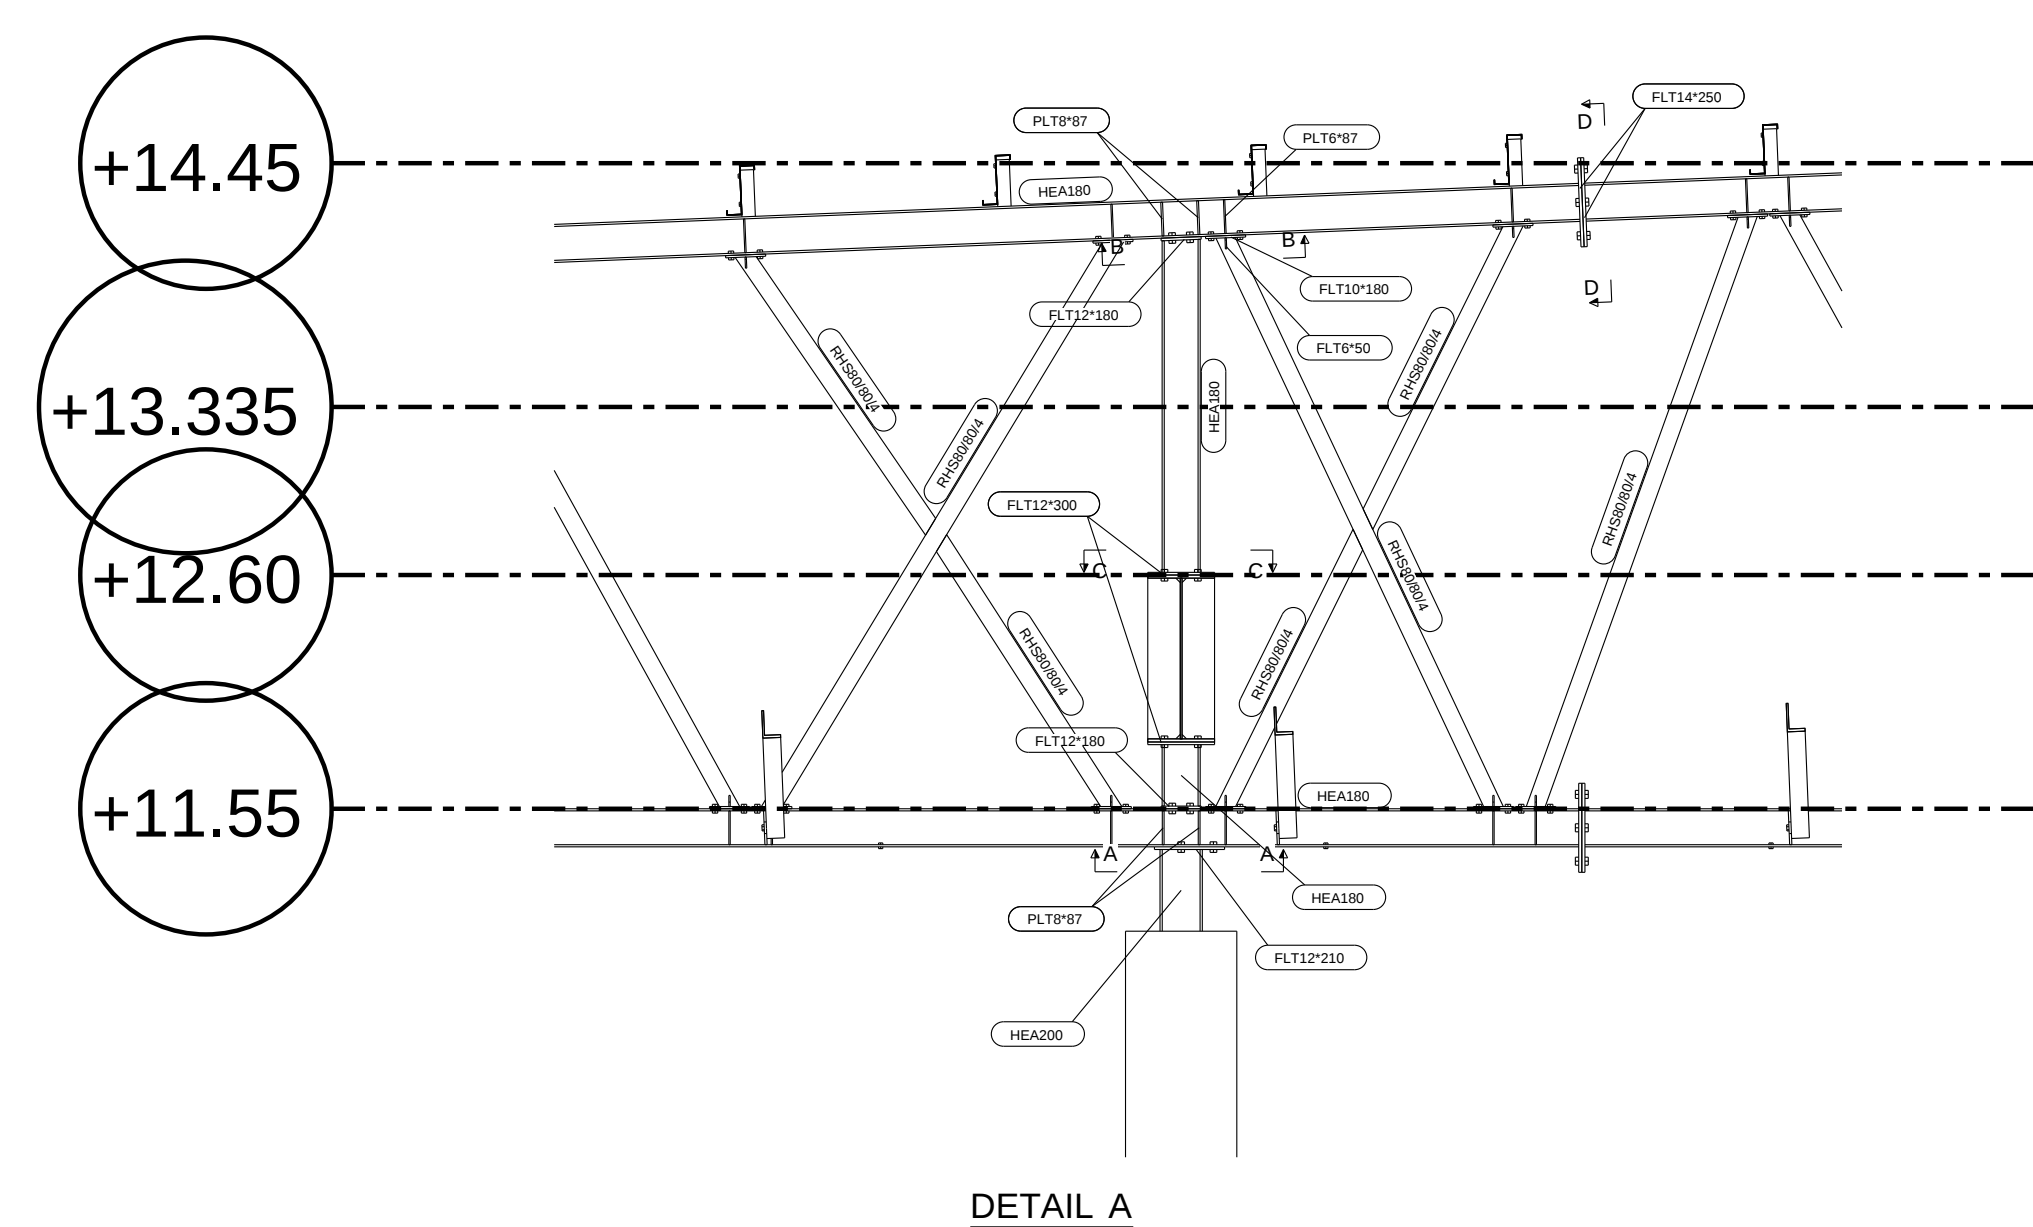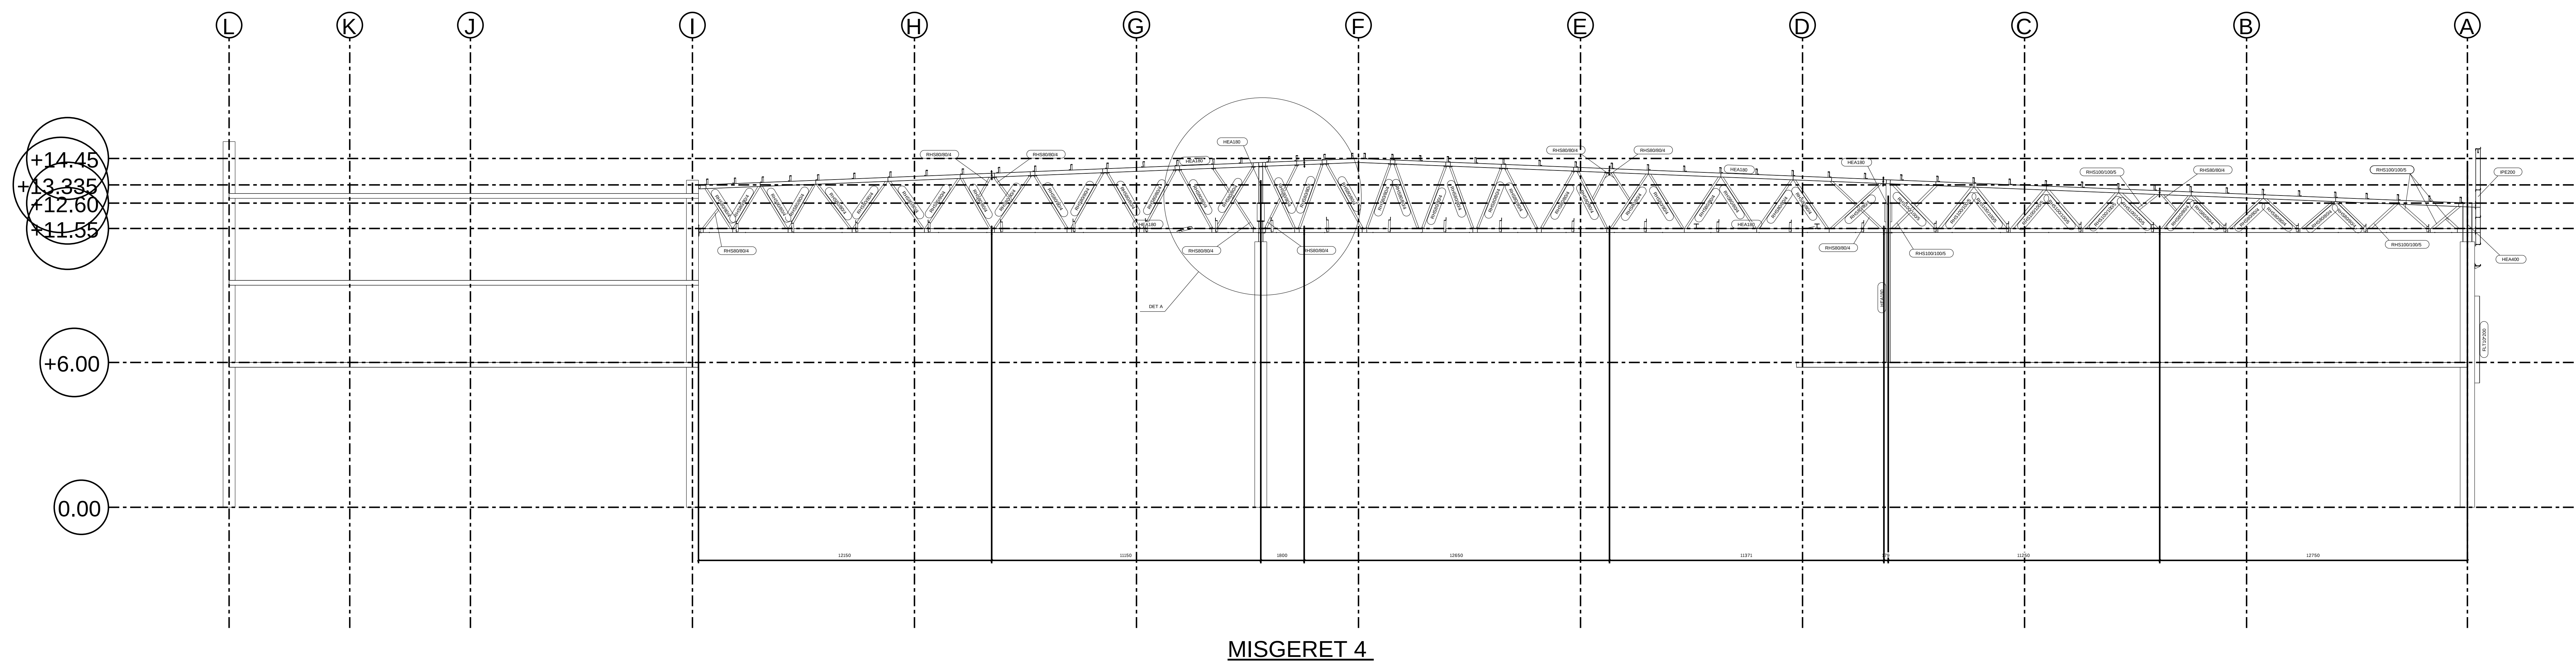





|                          |                      |                                                                                       |
|--------------------------|----------------------|---------------------------------------------------------------------------------------|
| REV MARK                 | REVISION DESCRIPTION | REVISION DATE                                                                         |
| A.D.R.G CONSTRUCTION INC |                      |  |
| MODIIN                   |                      |                                                                                       |
|                          |                      |                                                                                       |
|                          |                      |                                                                                       |
| DRAWING TITLE            | STANDARD             |                                                                                       |
| CONTRACT                 | RMAI LEVI MODIIN     |                                                                                       |
| MODELLED BY              | SHLOMI GABAY         | ISSUE DATE                                                                            |
| CONTRACT NO              | 3.2017               | SCALE 1:50 1:150                                                                      |
| DRAWING No               | G [12]               | REVISION No.                                                                          |

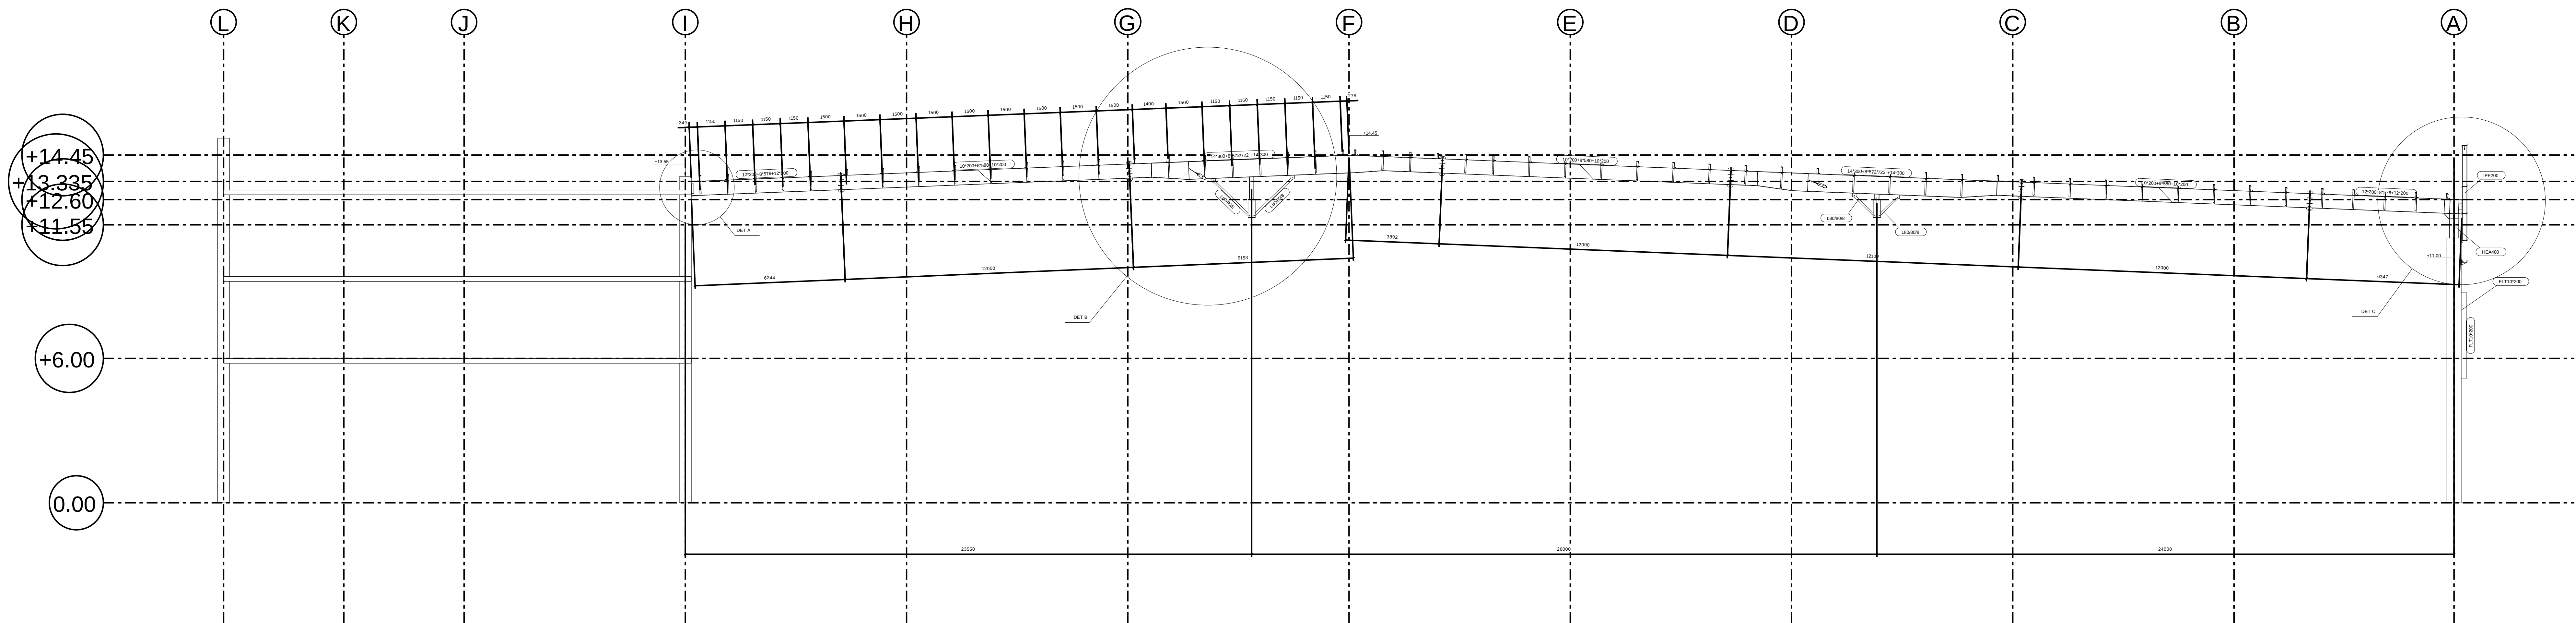

MISGERET 2

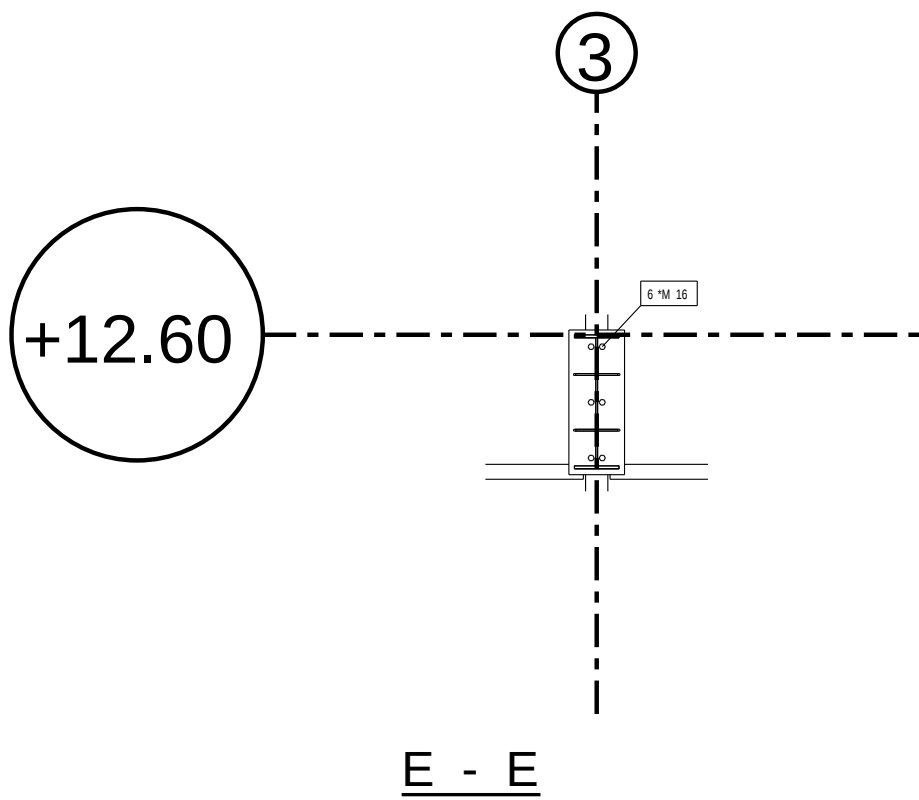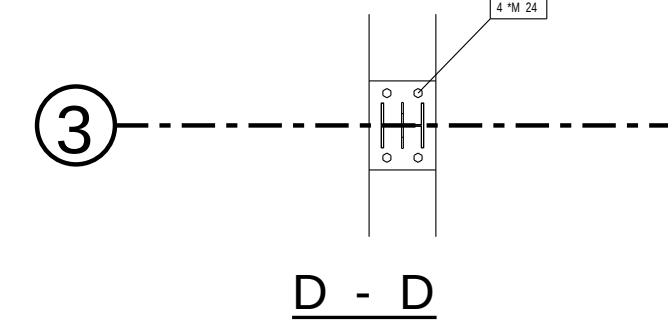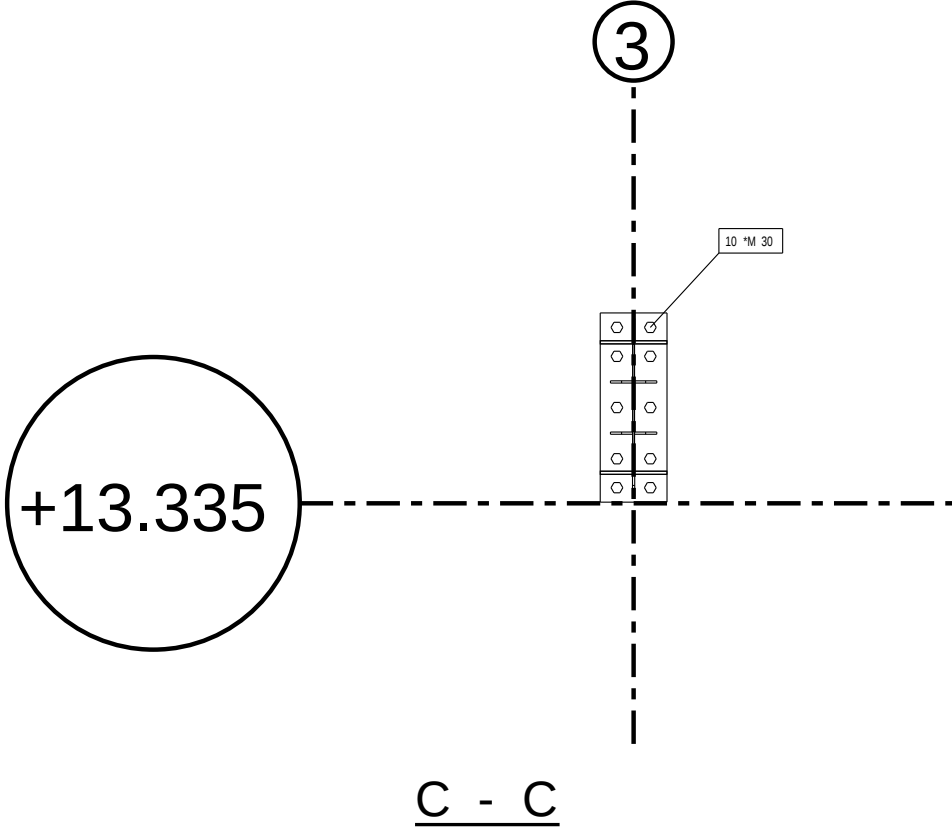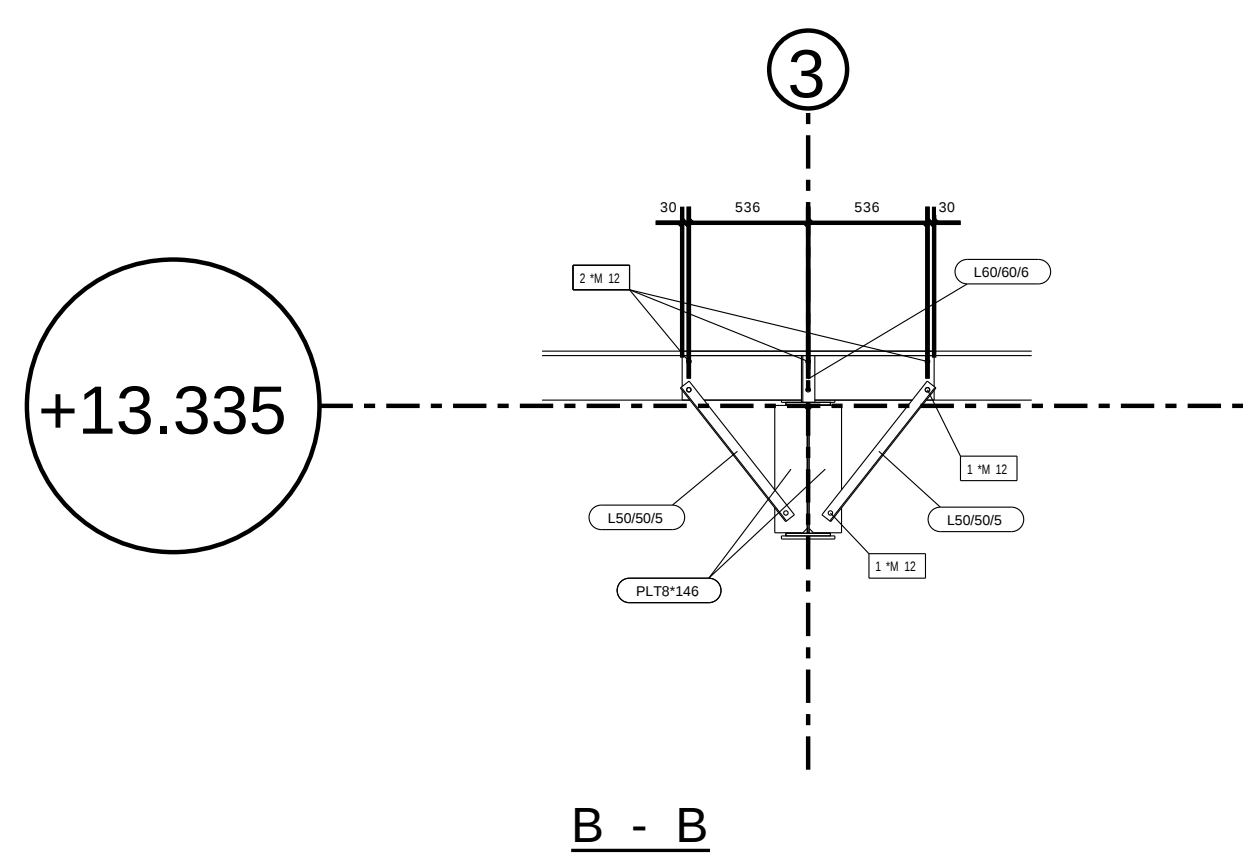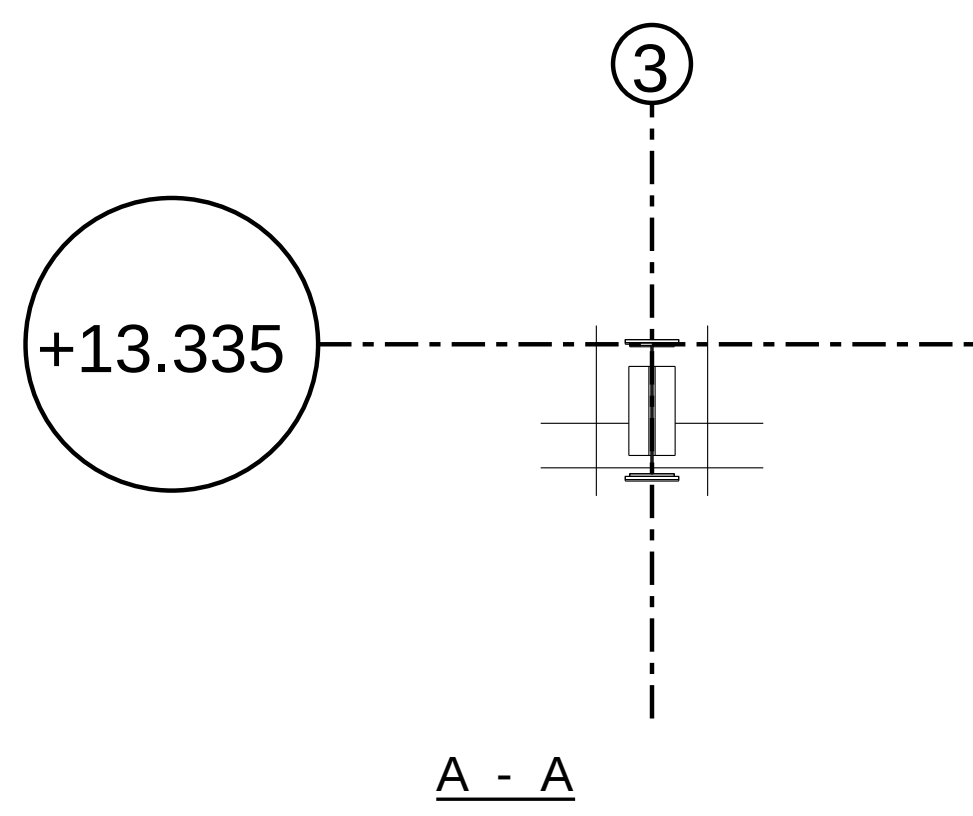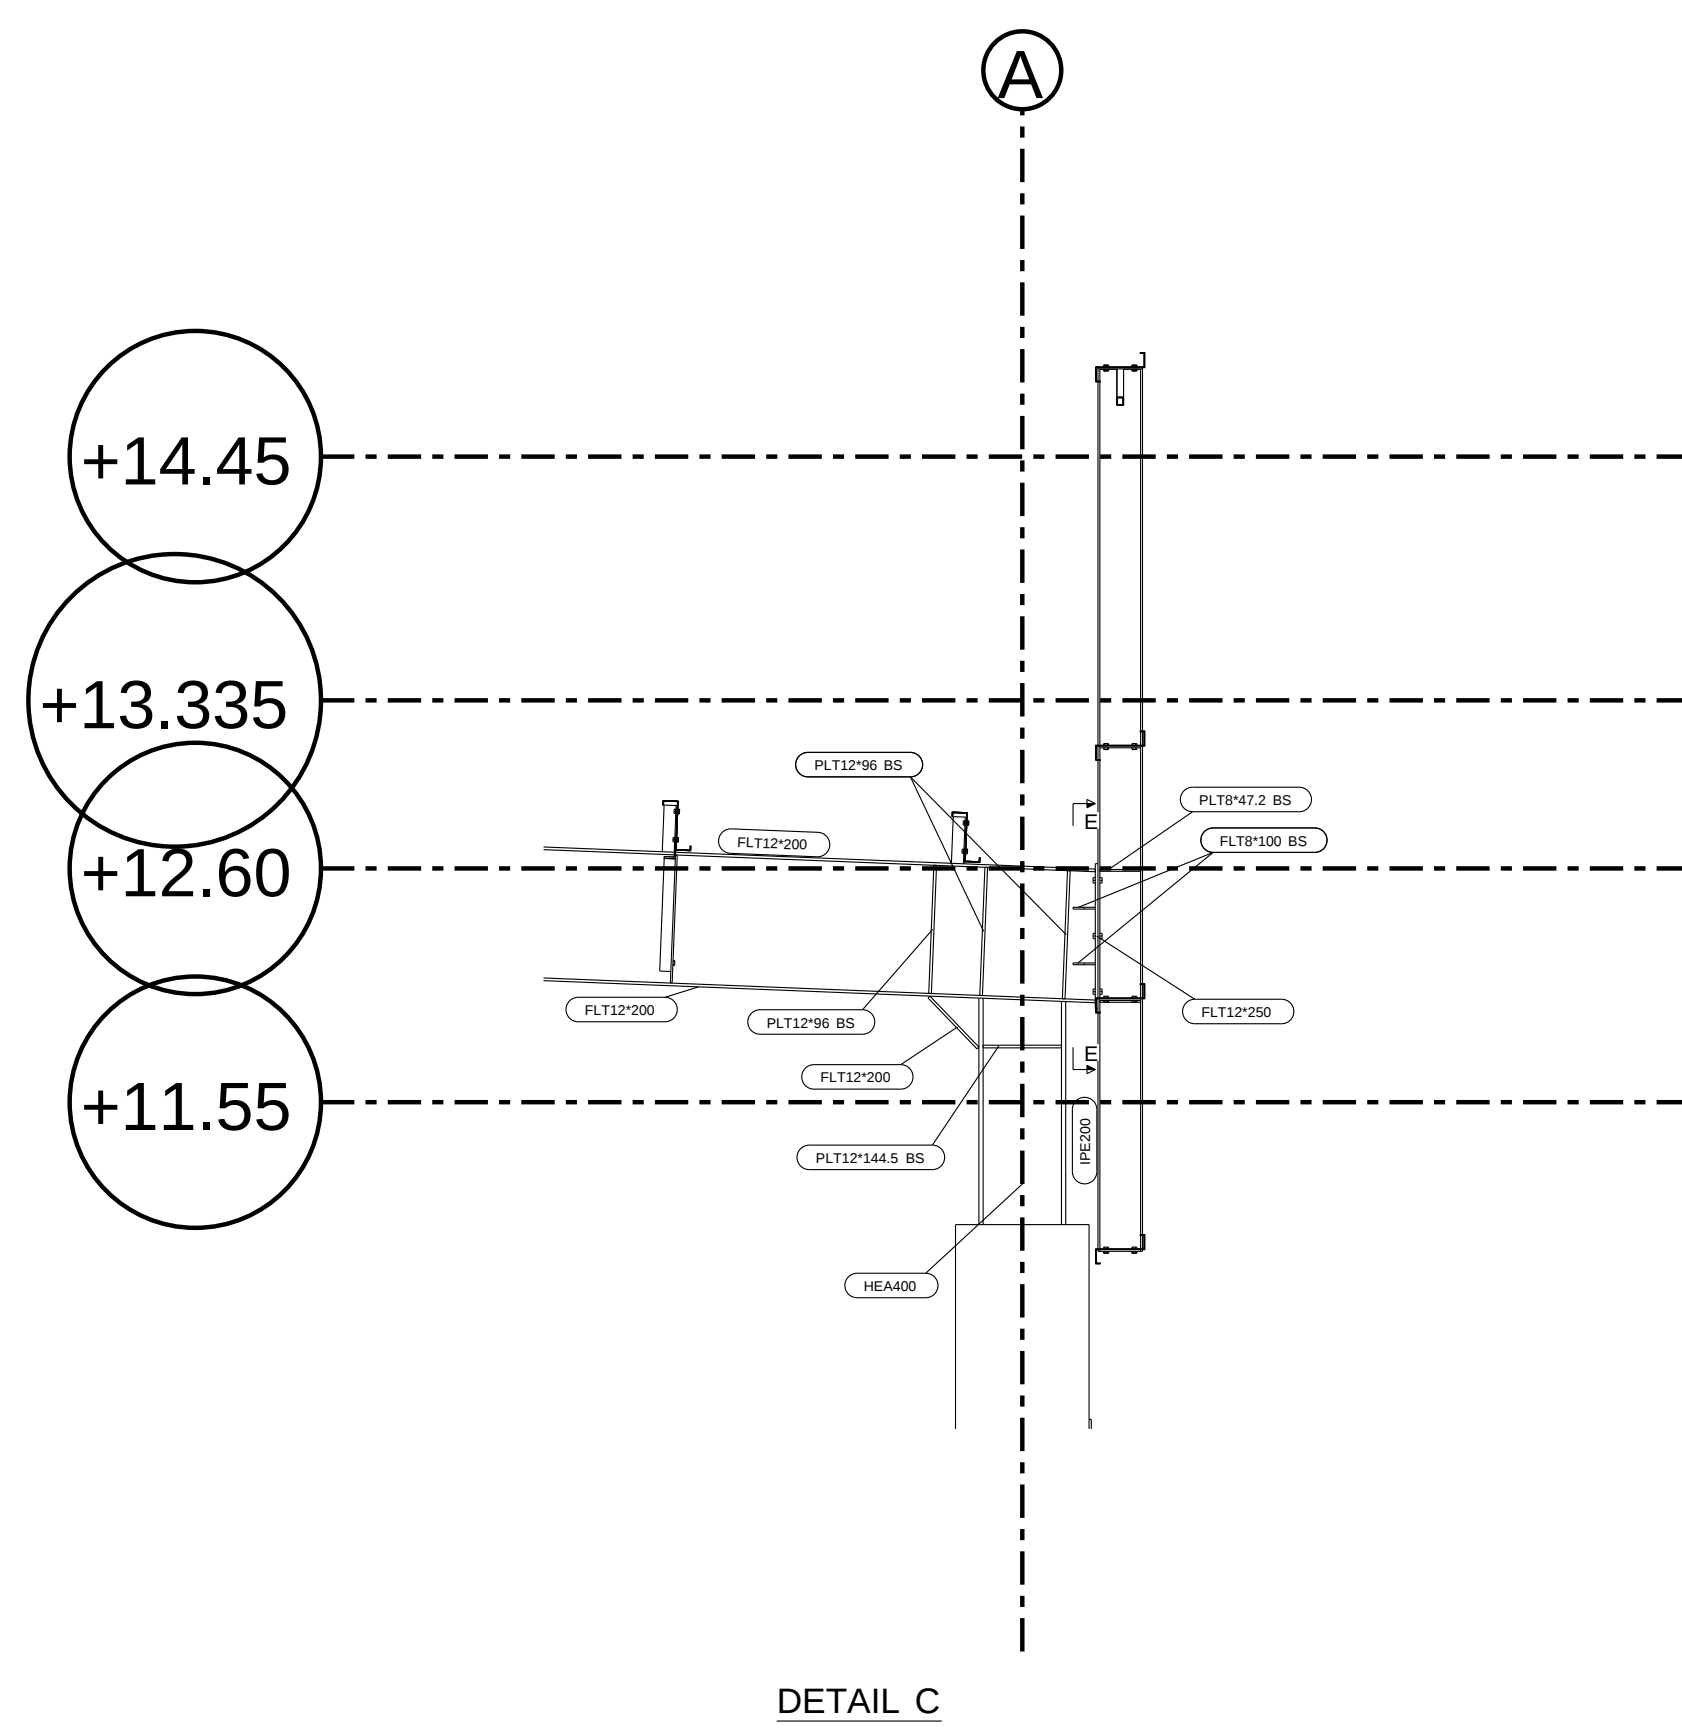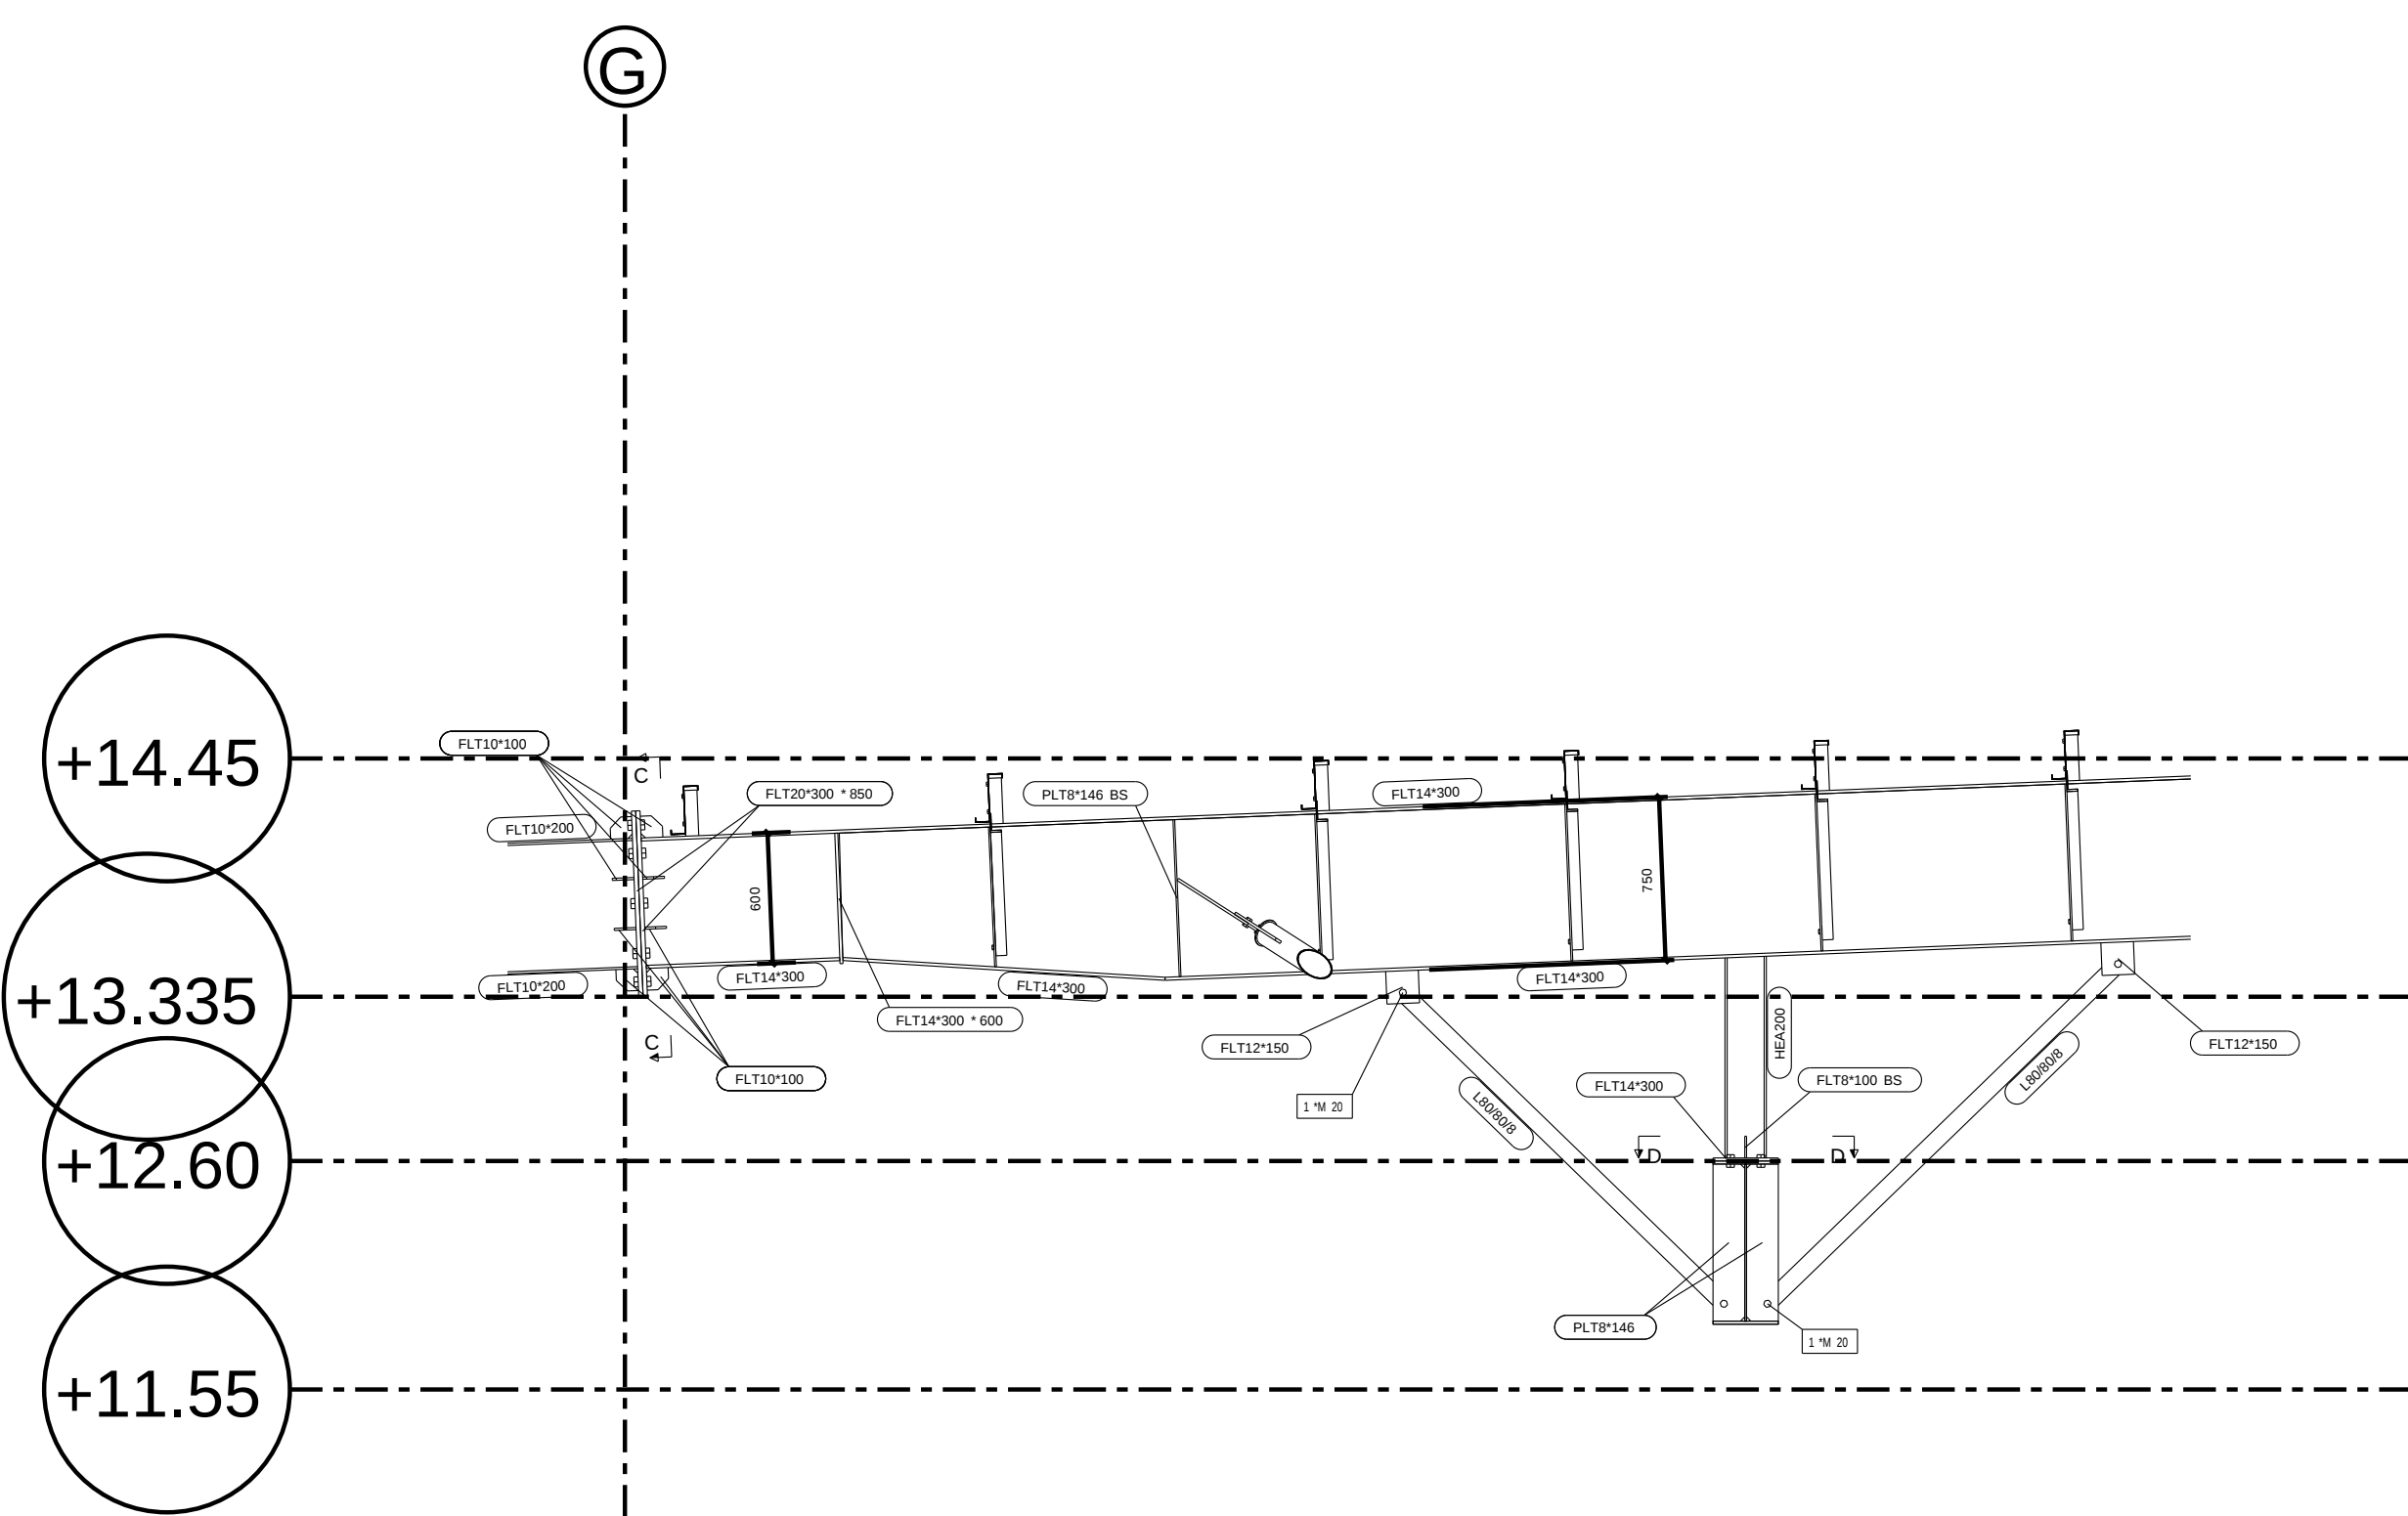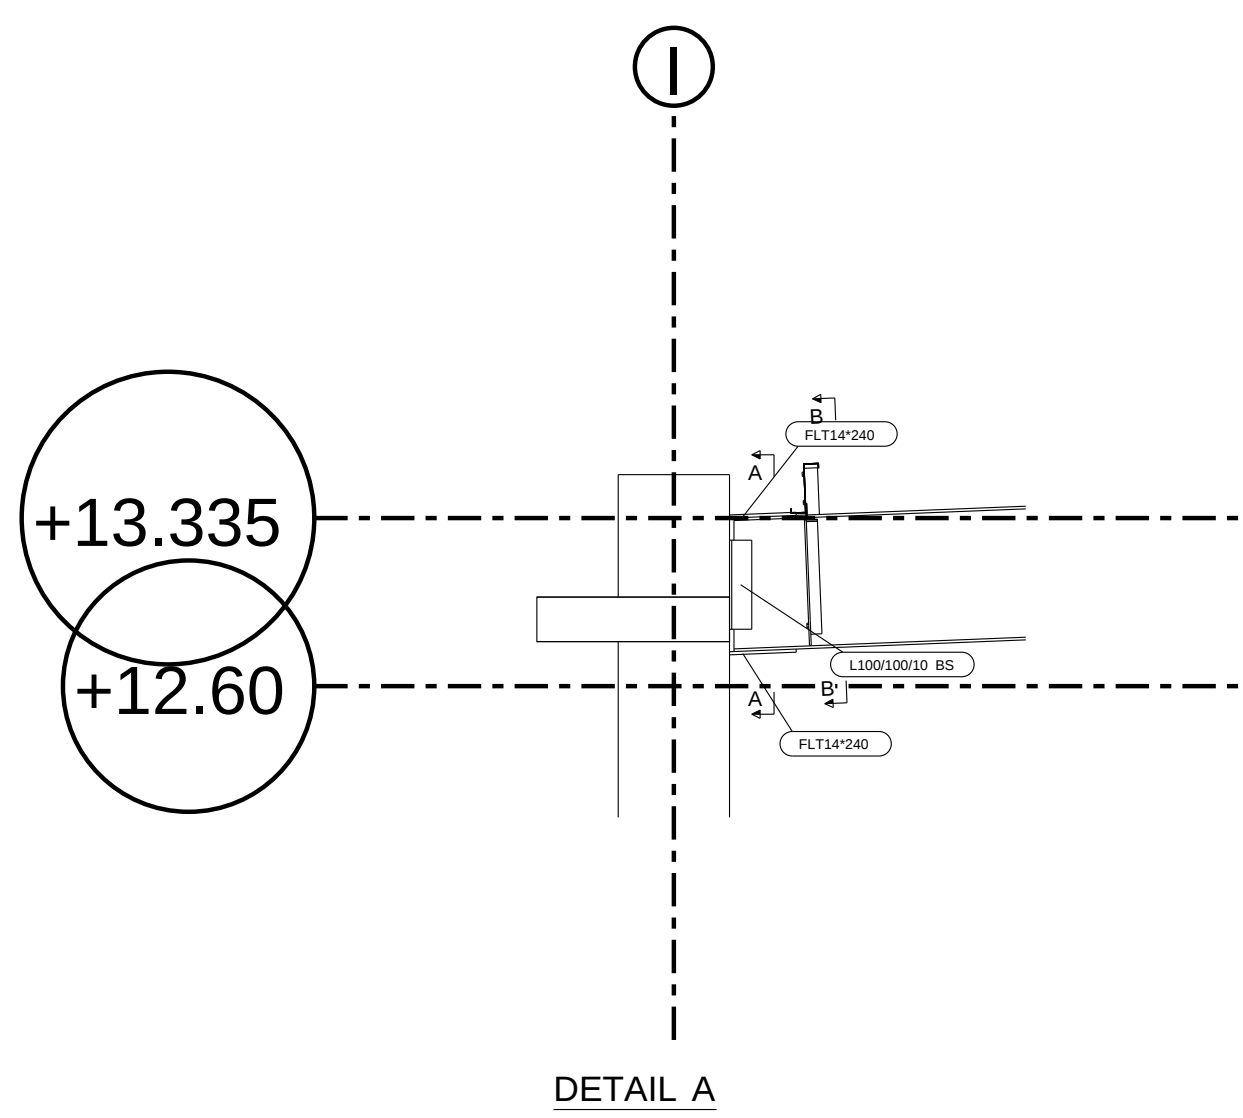


| REV MARK      | REVISION DESCRIPTION                                                           | REVISION DATE    |
|---------------|--------------------------------------------------------------------------------|------------------|
|               | A.D.R.G CONSTRUCTION INC<br>MODIIN                                             |                  |
|               | מפעלי מתכת<br>א.ד.ר.ג. קונסטרוקציות בע"מ<br>טלפון 04-7708134<br>פקס 04-7708144 |                  |
| DRAWING TITLE | STANDARD                                                                       |                  |
| CONTRACT      | RMAI LEVI MODIIN                                                               |                  |
| MODELLED BY   | SHLOMI GABAY                                                                   | ISSUE DATE       |
| CONTRACT NO   | 3.2017                                                                         | SCALE 1:50 1:150 |
| DRAWING No    | G [13]                                                                         | REVISION No.     |

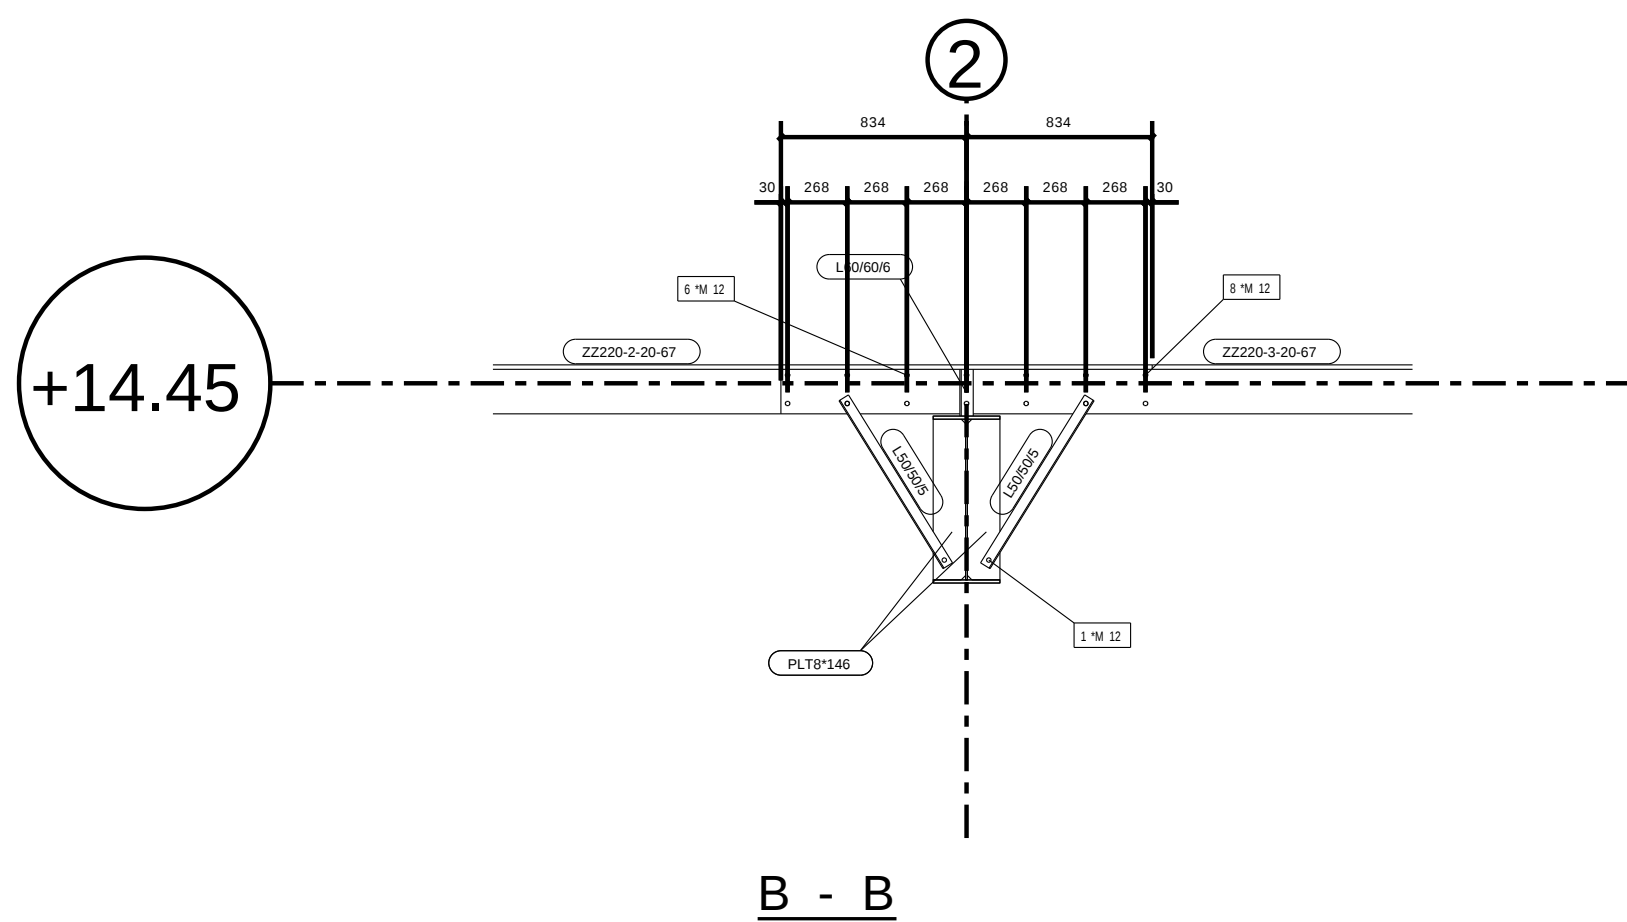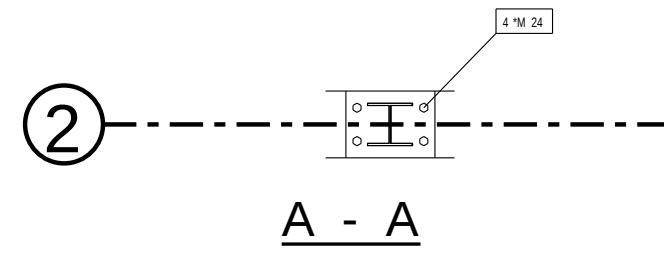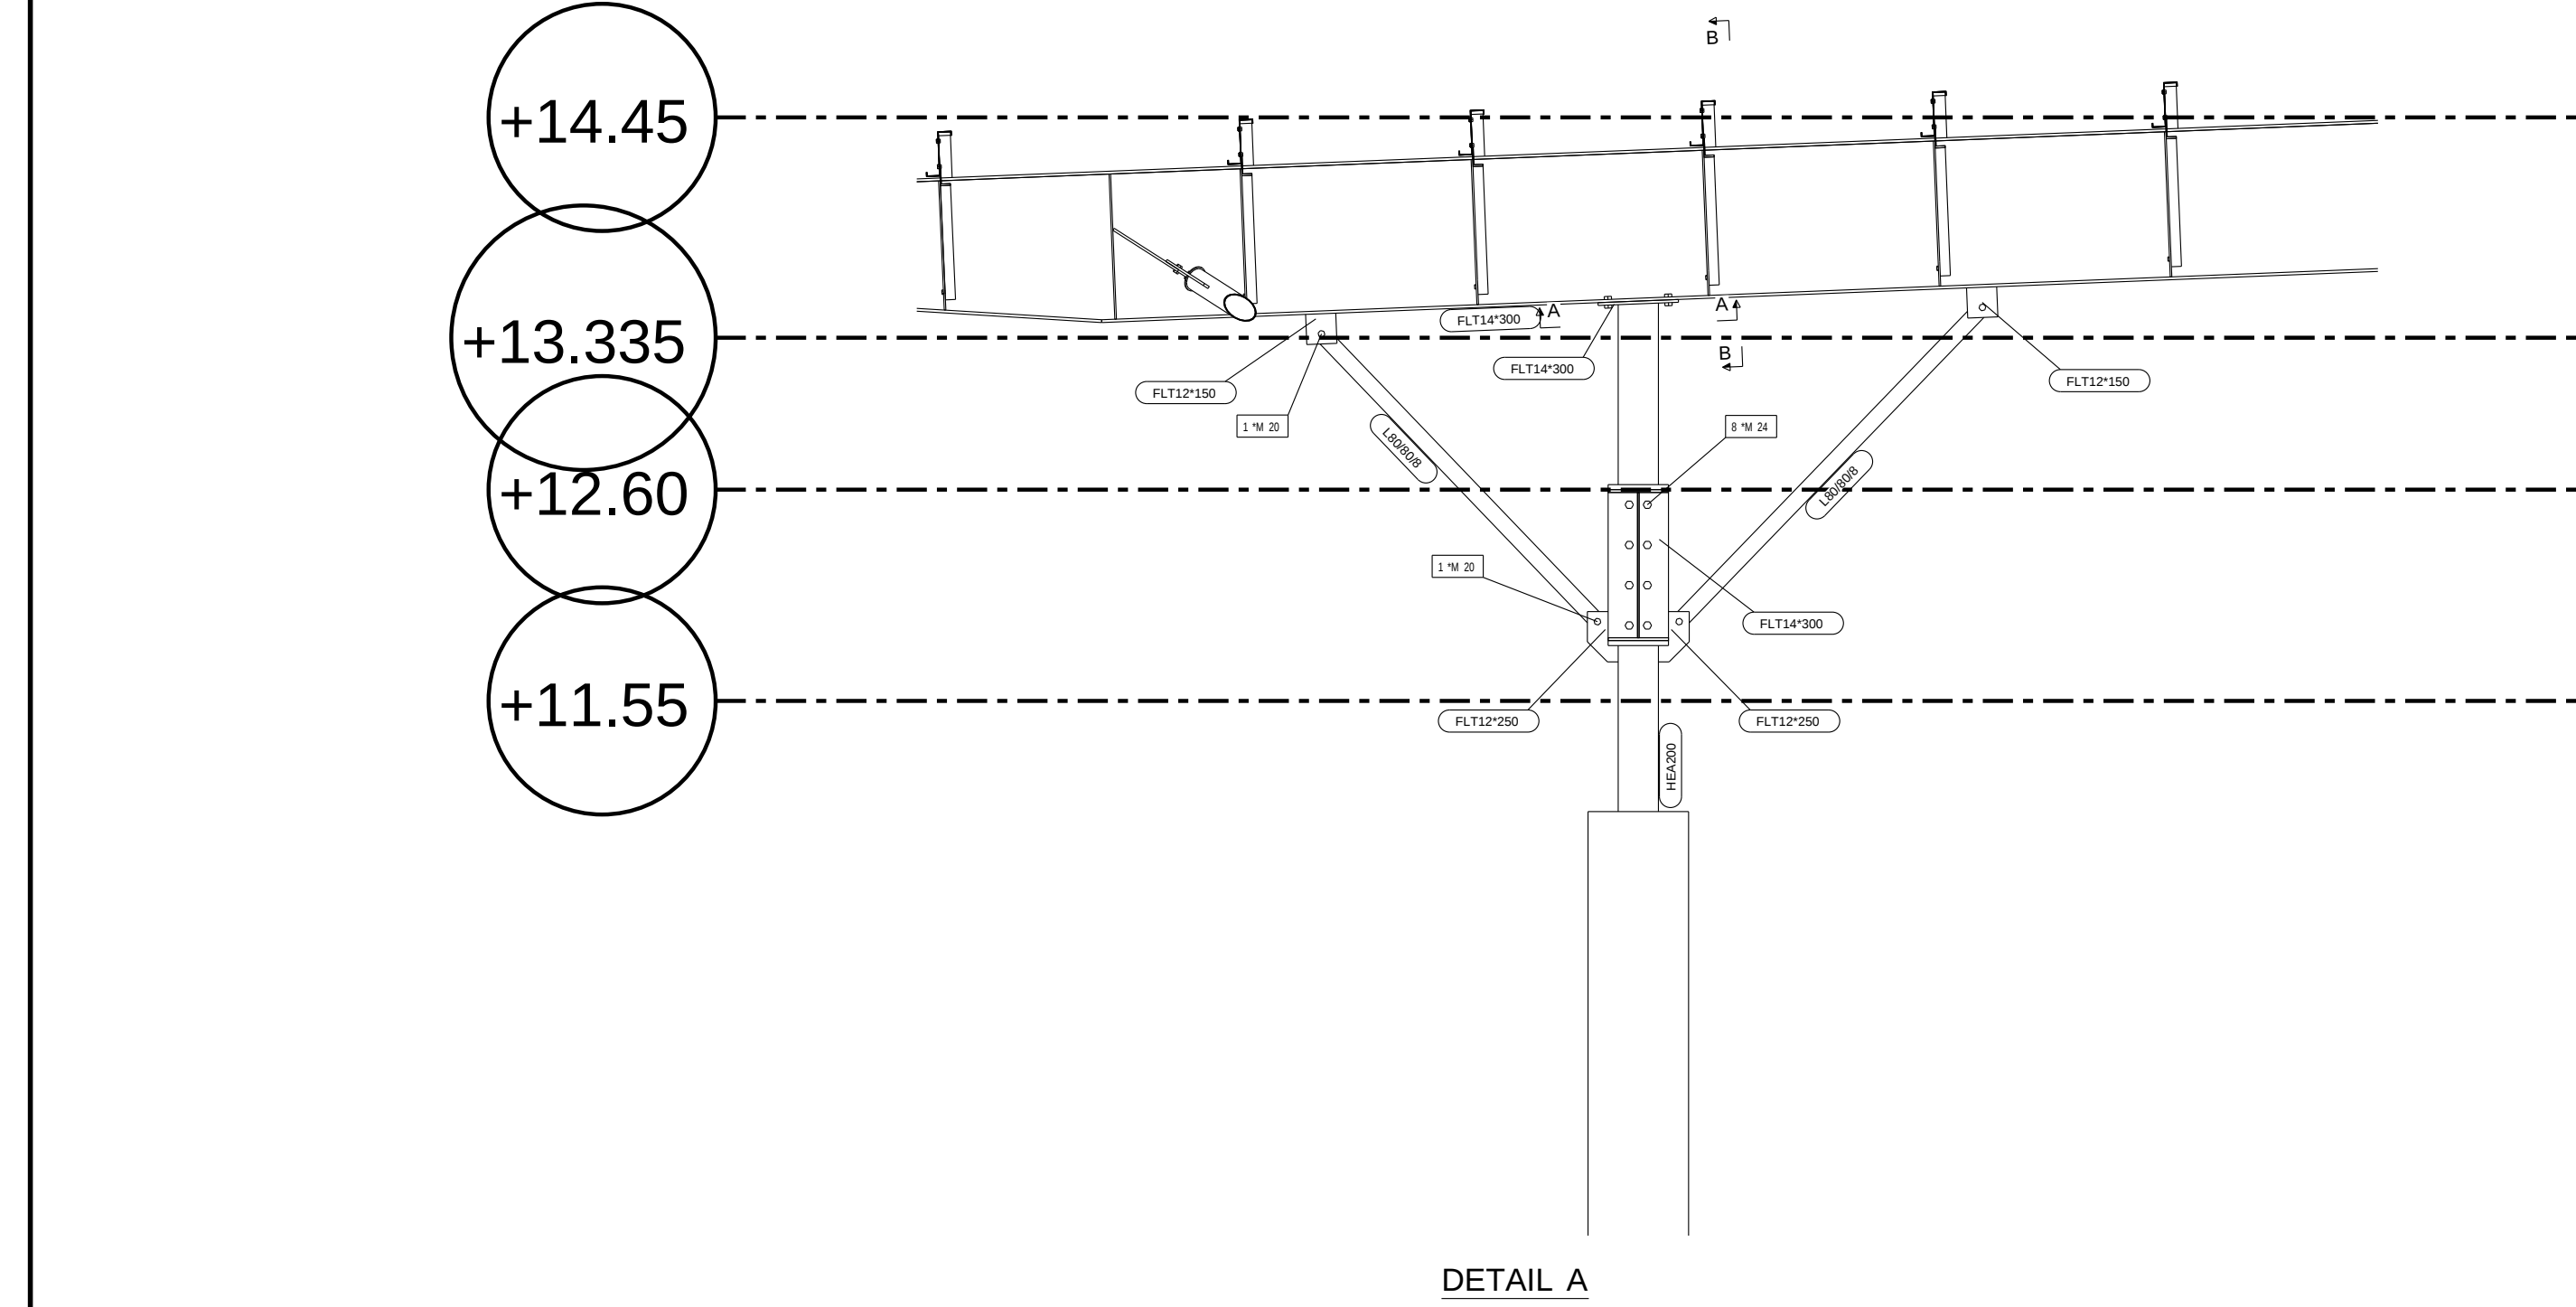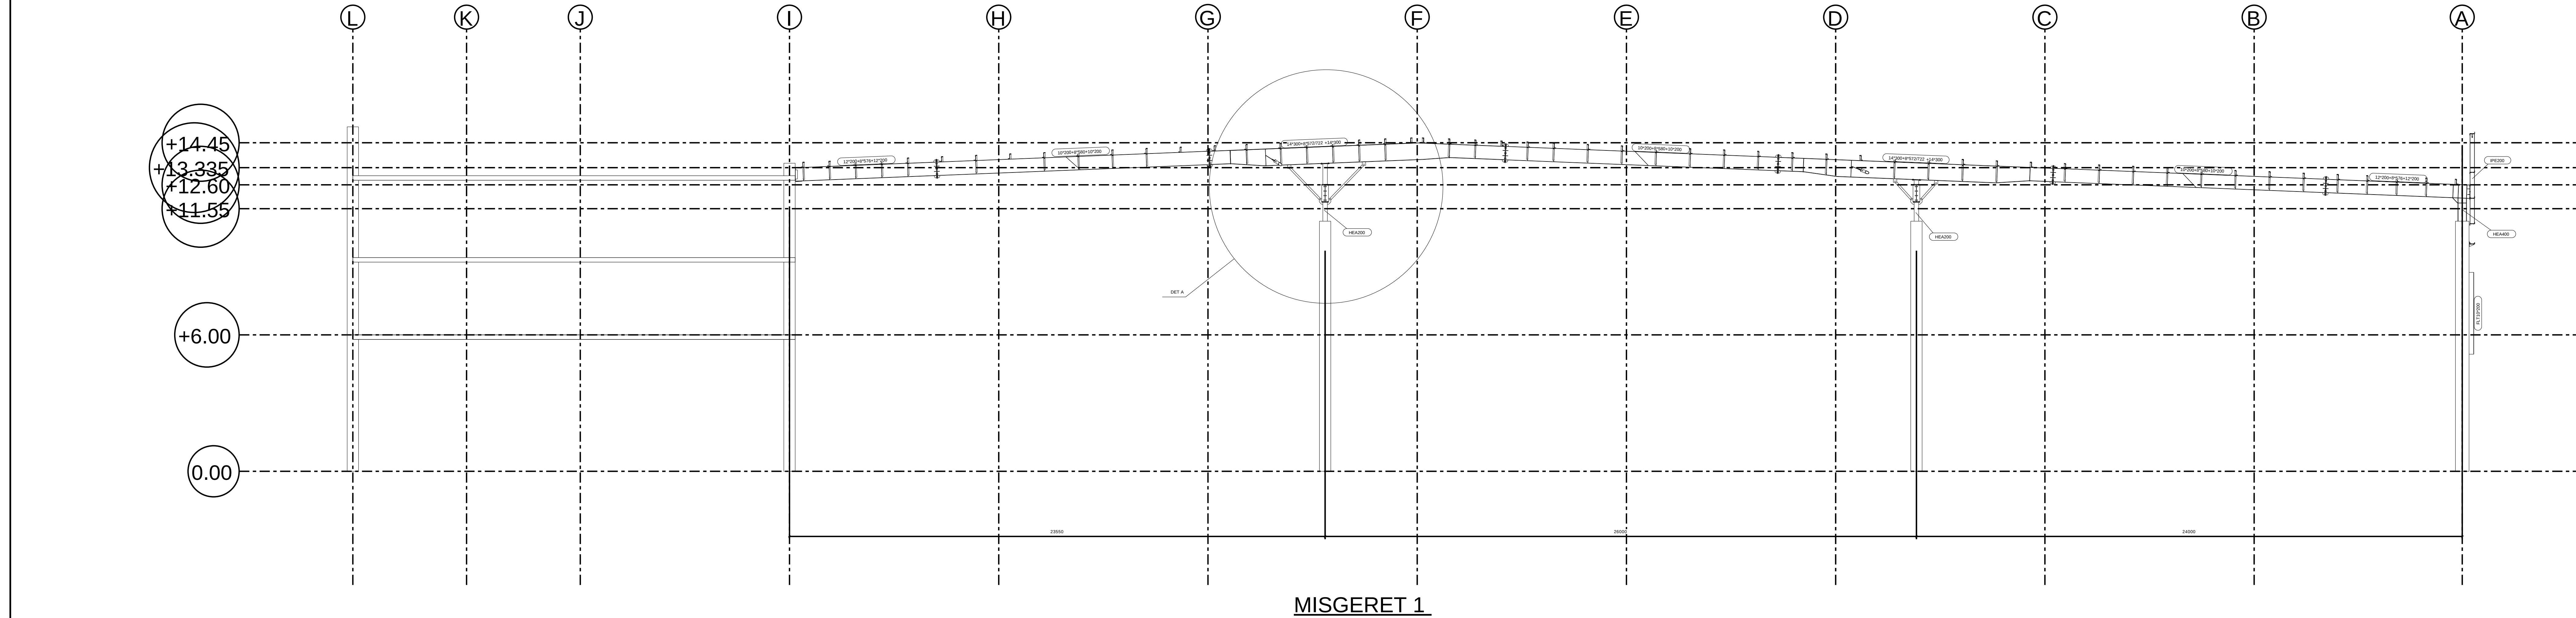


| REV MARK      | REVISION DESCRIPTION                                                           | REVISION DATE    |
|---------------|--------------------------------------------------------------------------------|------------------|
|               | A.D.R.G CONSTRUCTION INC<br>MODIIN                                             |                  |
|               | מפעלי מתכת<br>א.ד.ר.ג. קונסטרוקציות בע"מ<br>טלפון 04-7708134<br>פקס 04-7708144 |                  |
| DRAWING TITLE | STANDARD                                                                       |                  |
| CONTRACT      | RMAI LEVI MODIIN                                                               |                  |
| MODELLED BY   | SHLOMI GABAY                                                                   | ISSUE DATE       |
| CONTRACT NO   | 3.2017                                                                         | SCALE 1:50 1:150 |
| DRAWING No    | G [14]                                                                         | REVISION No.     |




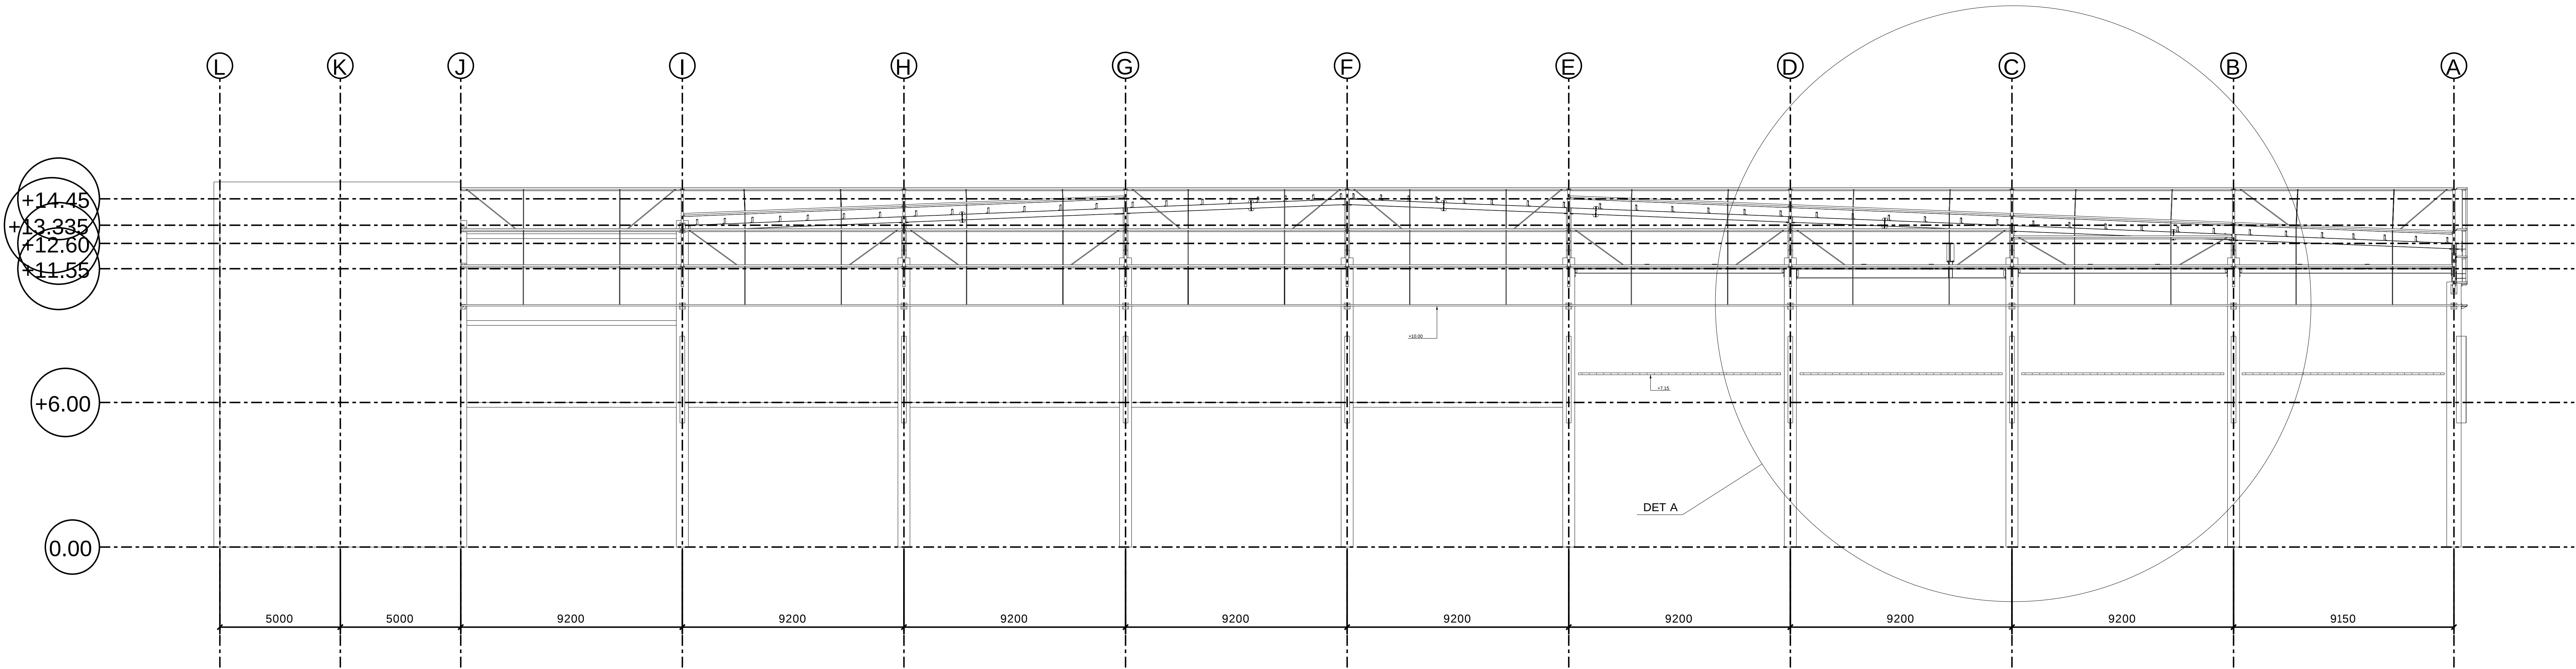

View\_02 (3d)

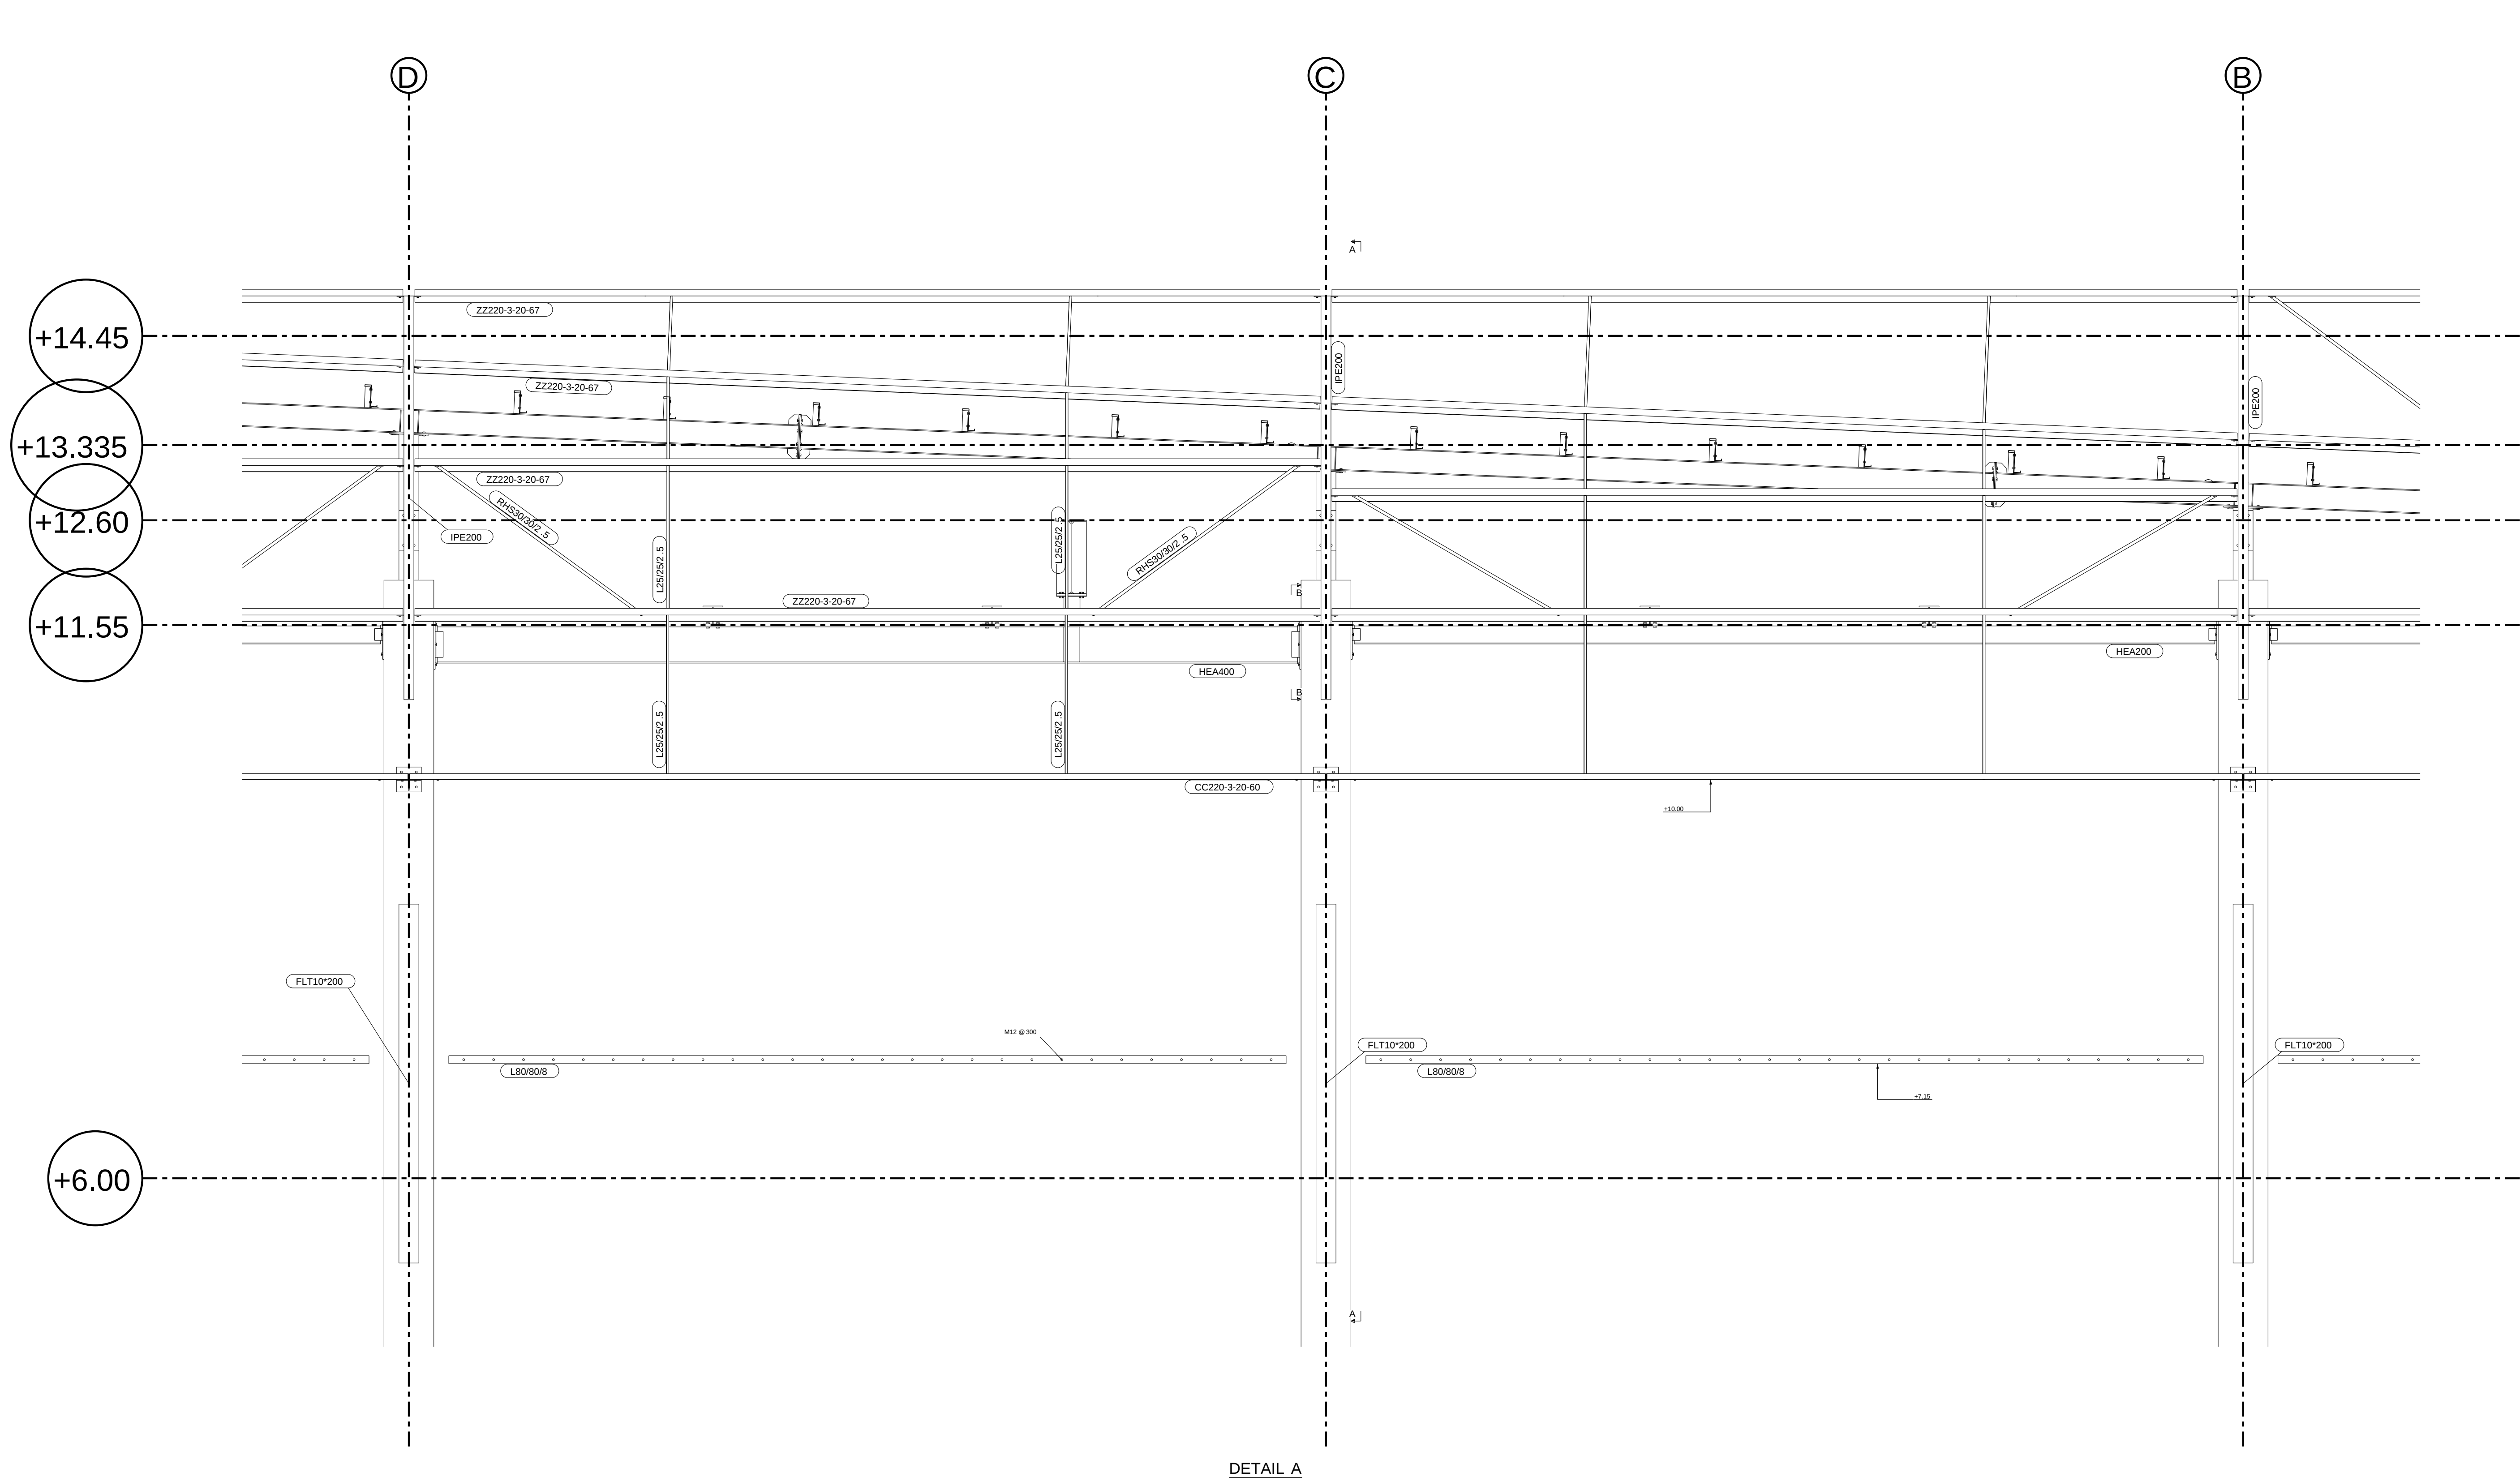

DETAIL A

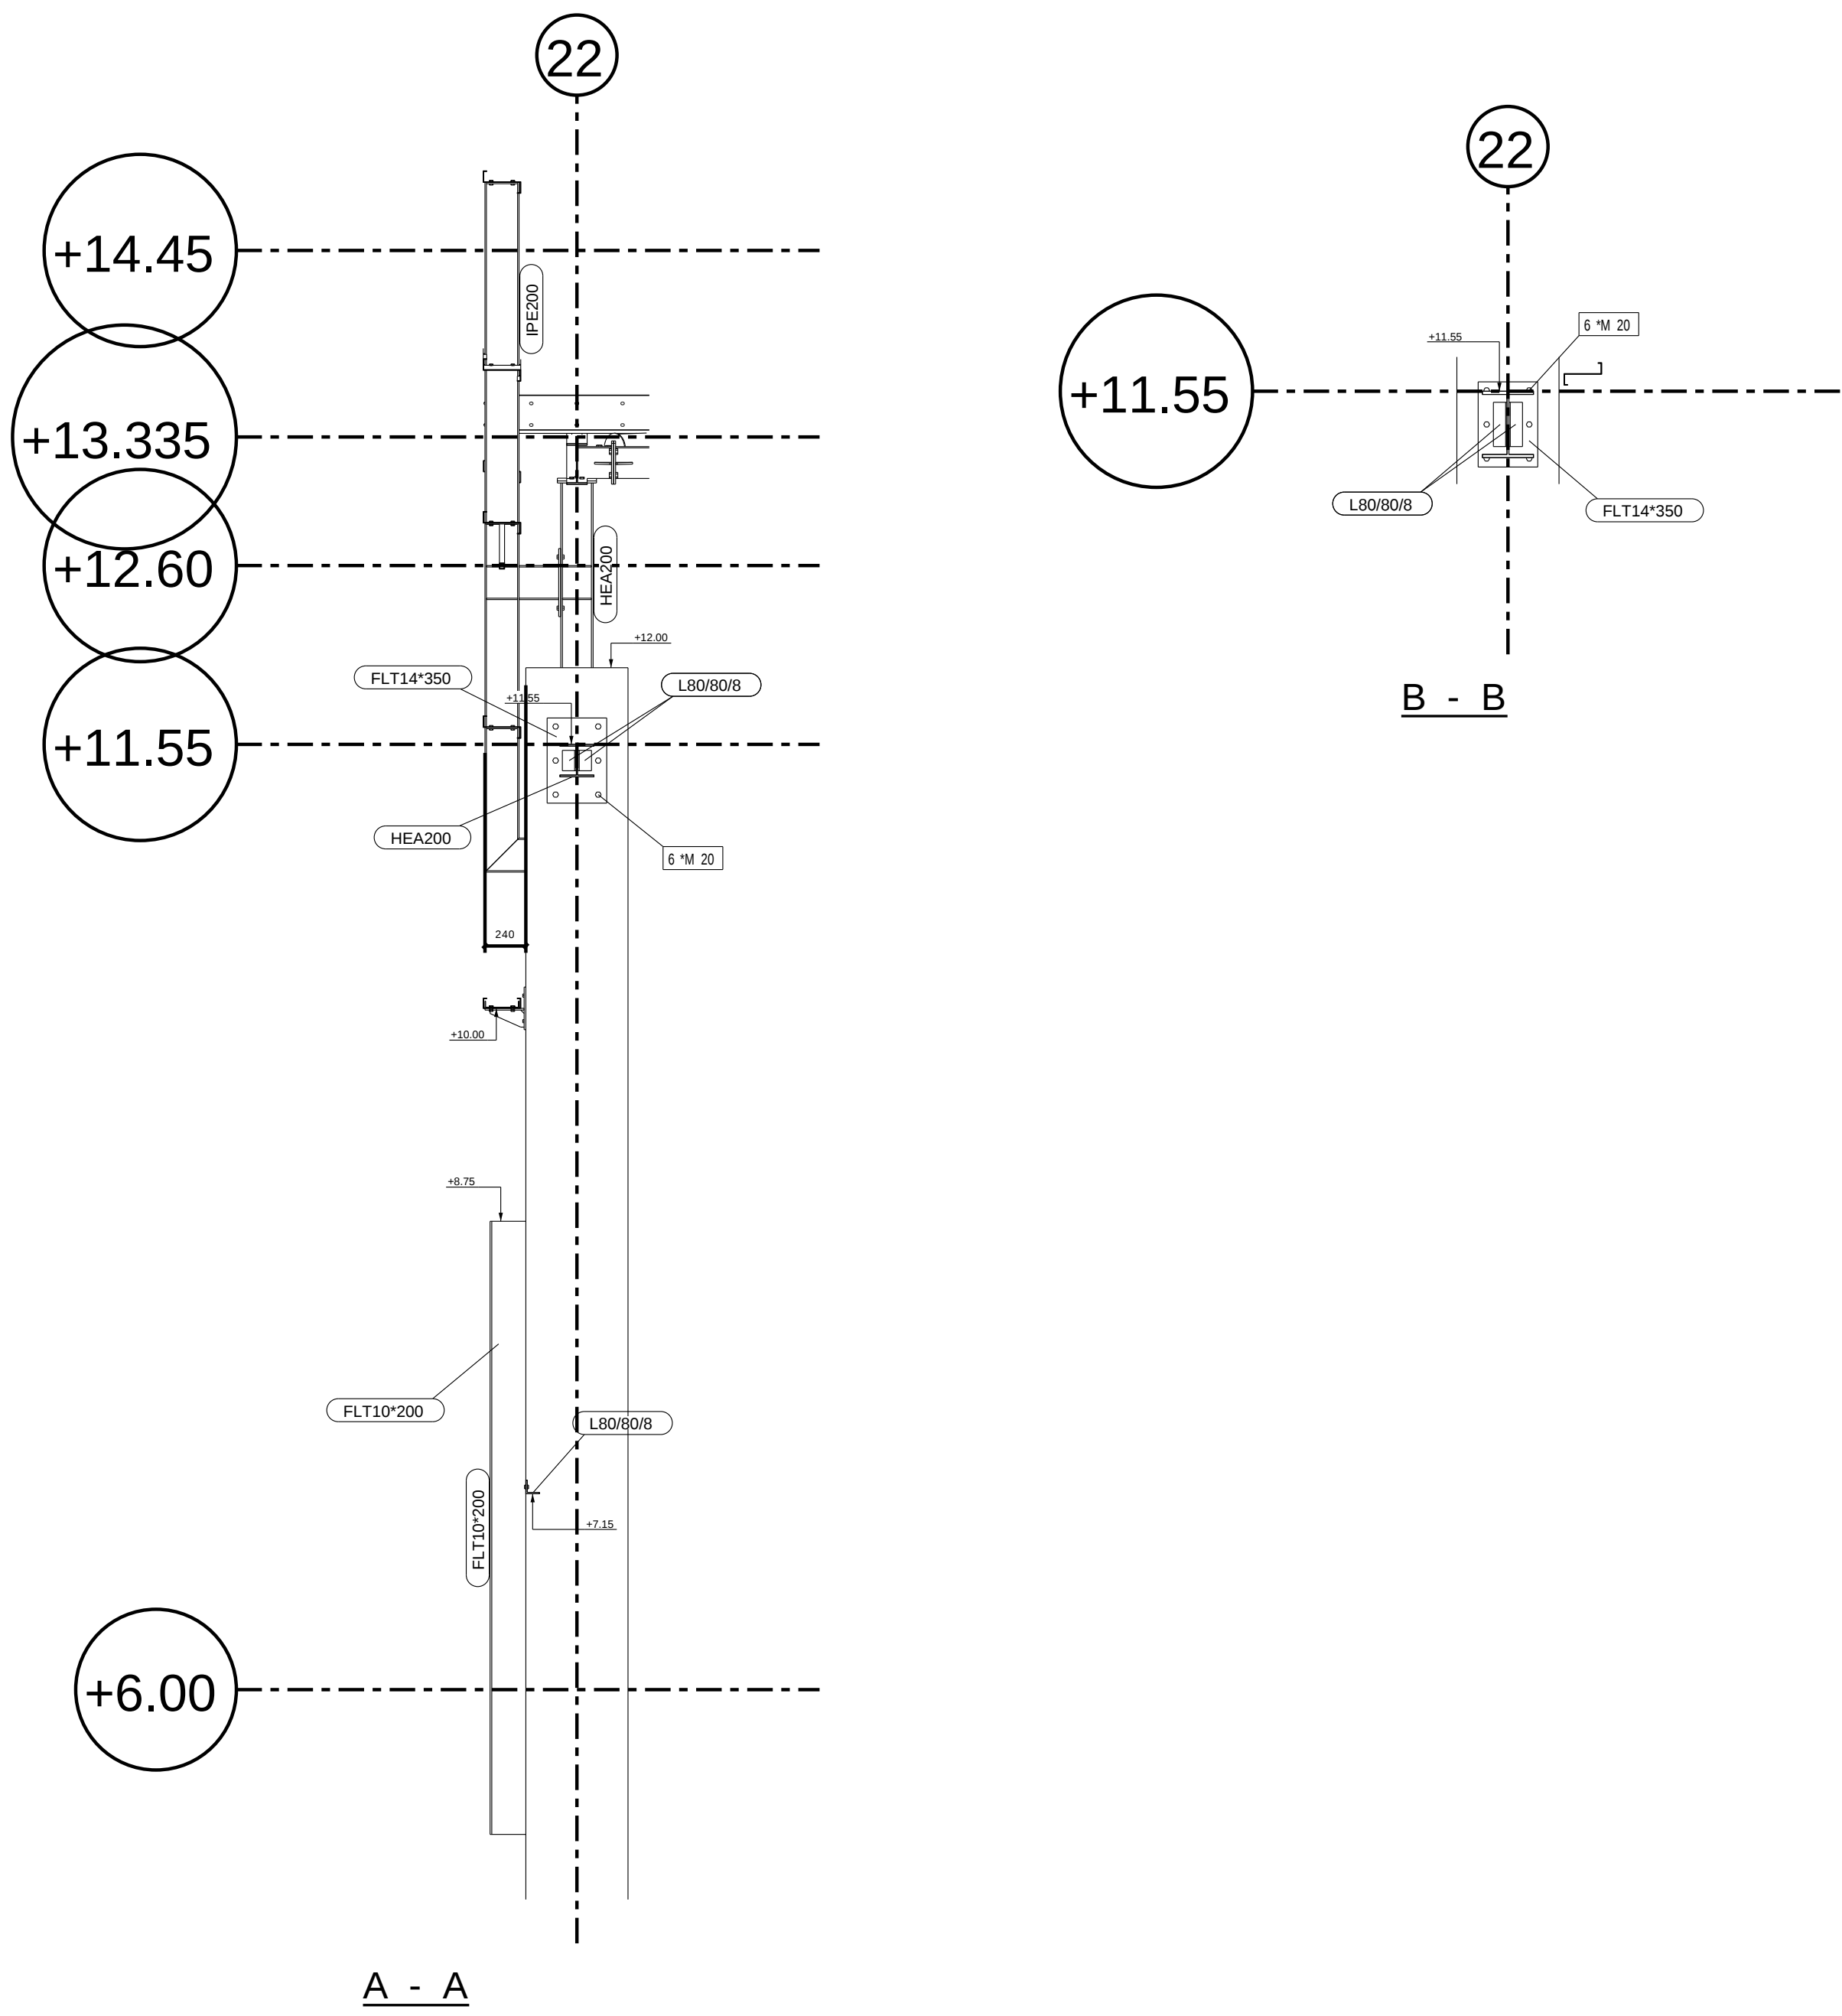


A - A

B - B


| REV MARK      | REVISION DESCRIPTION     | REVISION DATE    |
|---------------|--------------------------|------------------|
|               | A.D.R.G CONSTRUCTION INC |                  |
|               | MODIIN                   |                  |
| DRAWING TITLE |                          | STANDARD         |
| CONTRACT      |                          | RMAI LEVI MODIIN |
| MODELLED BY   |                          | SHLOMI GABAY     |
| CONTRACT NO   |                          | 3.2017           |
| DRAWING No    |                          | G [16]           |
| ISSUE DATE    |                          |                  |
| SCALE         |                          | 1:50 1:150       |
| REVISION No.  |                          |                  |

מפעלי מתכת  
א.ד.ר.ג. קונסטרוקציות בע"מ  
טלפון 04-7708134  
פקס 04-7708144

FAHLS STRUCTURES

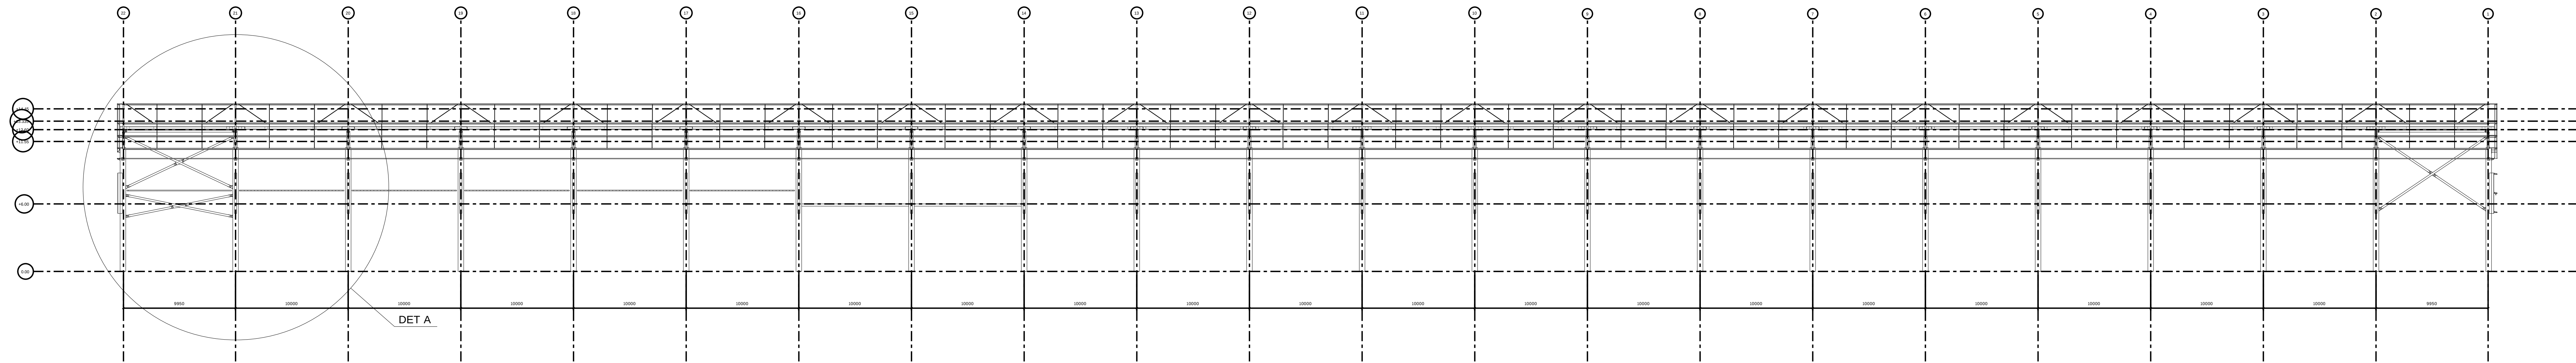

View 02 (3d)

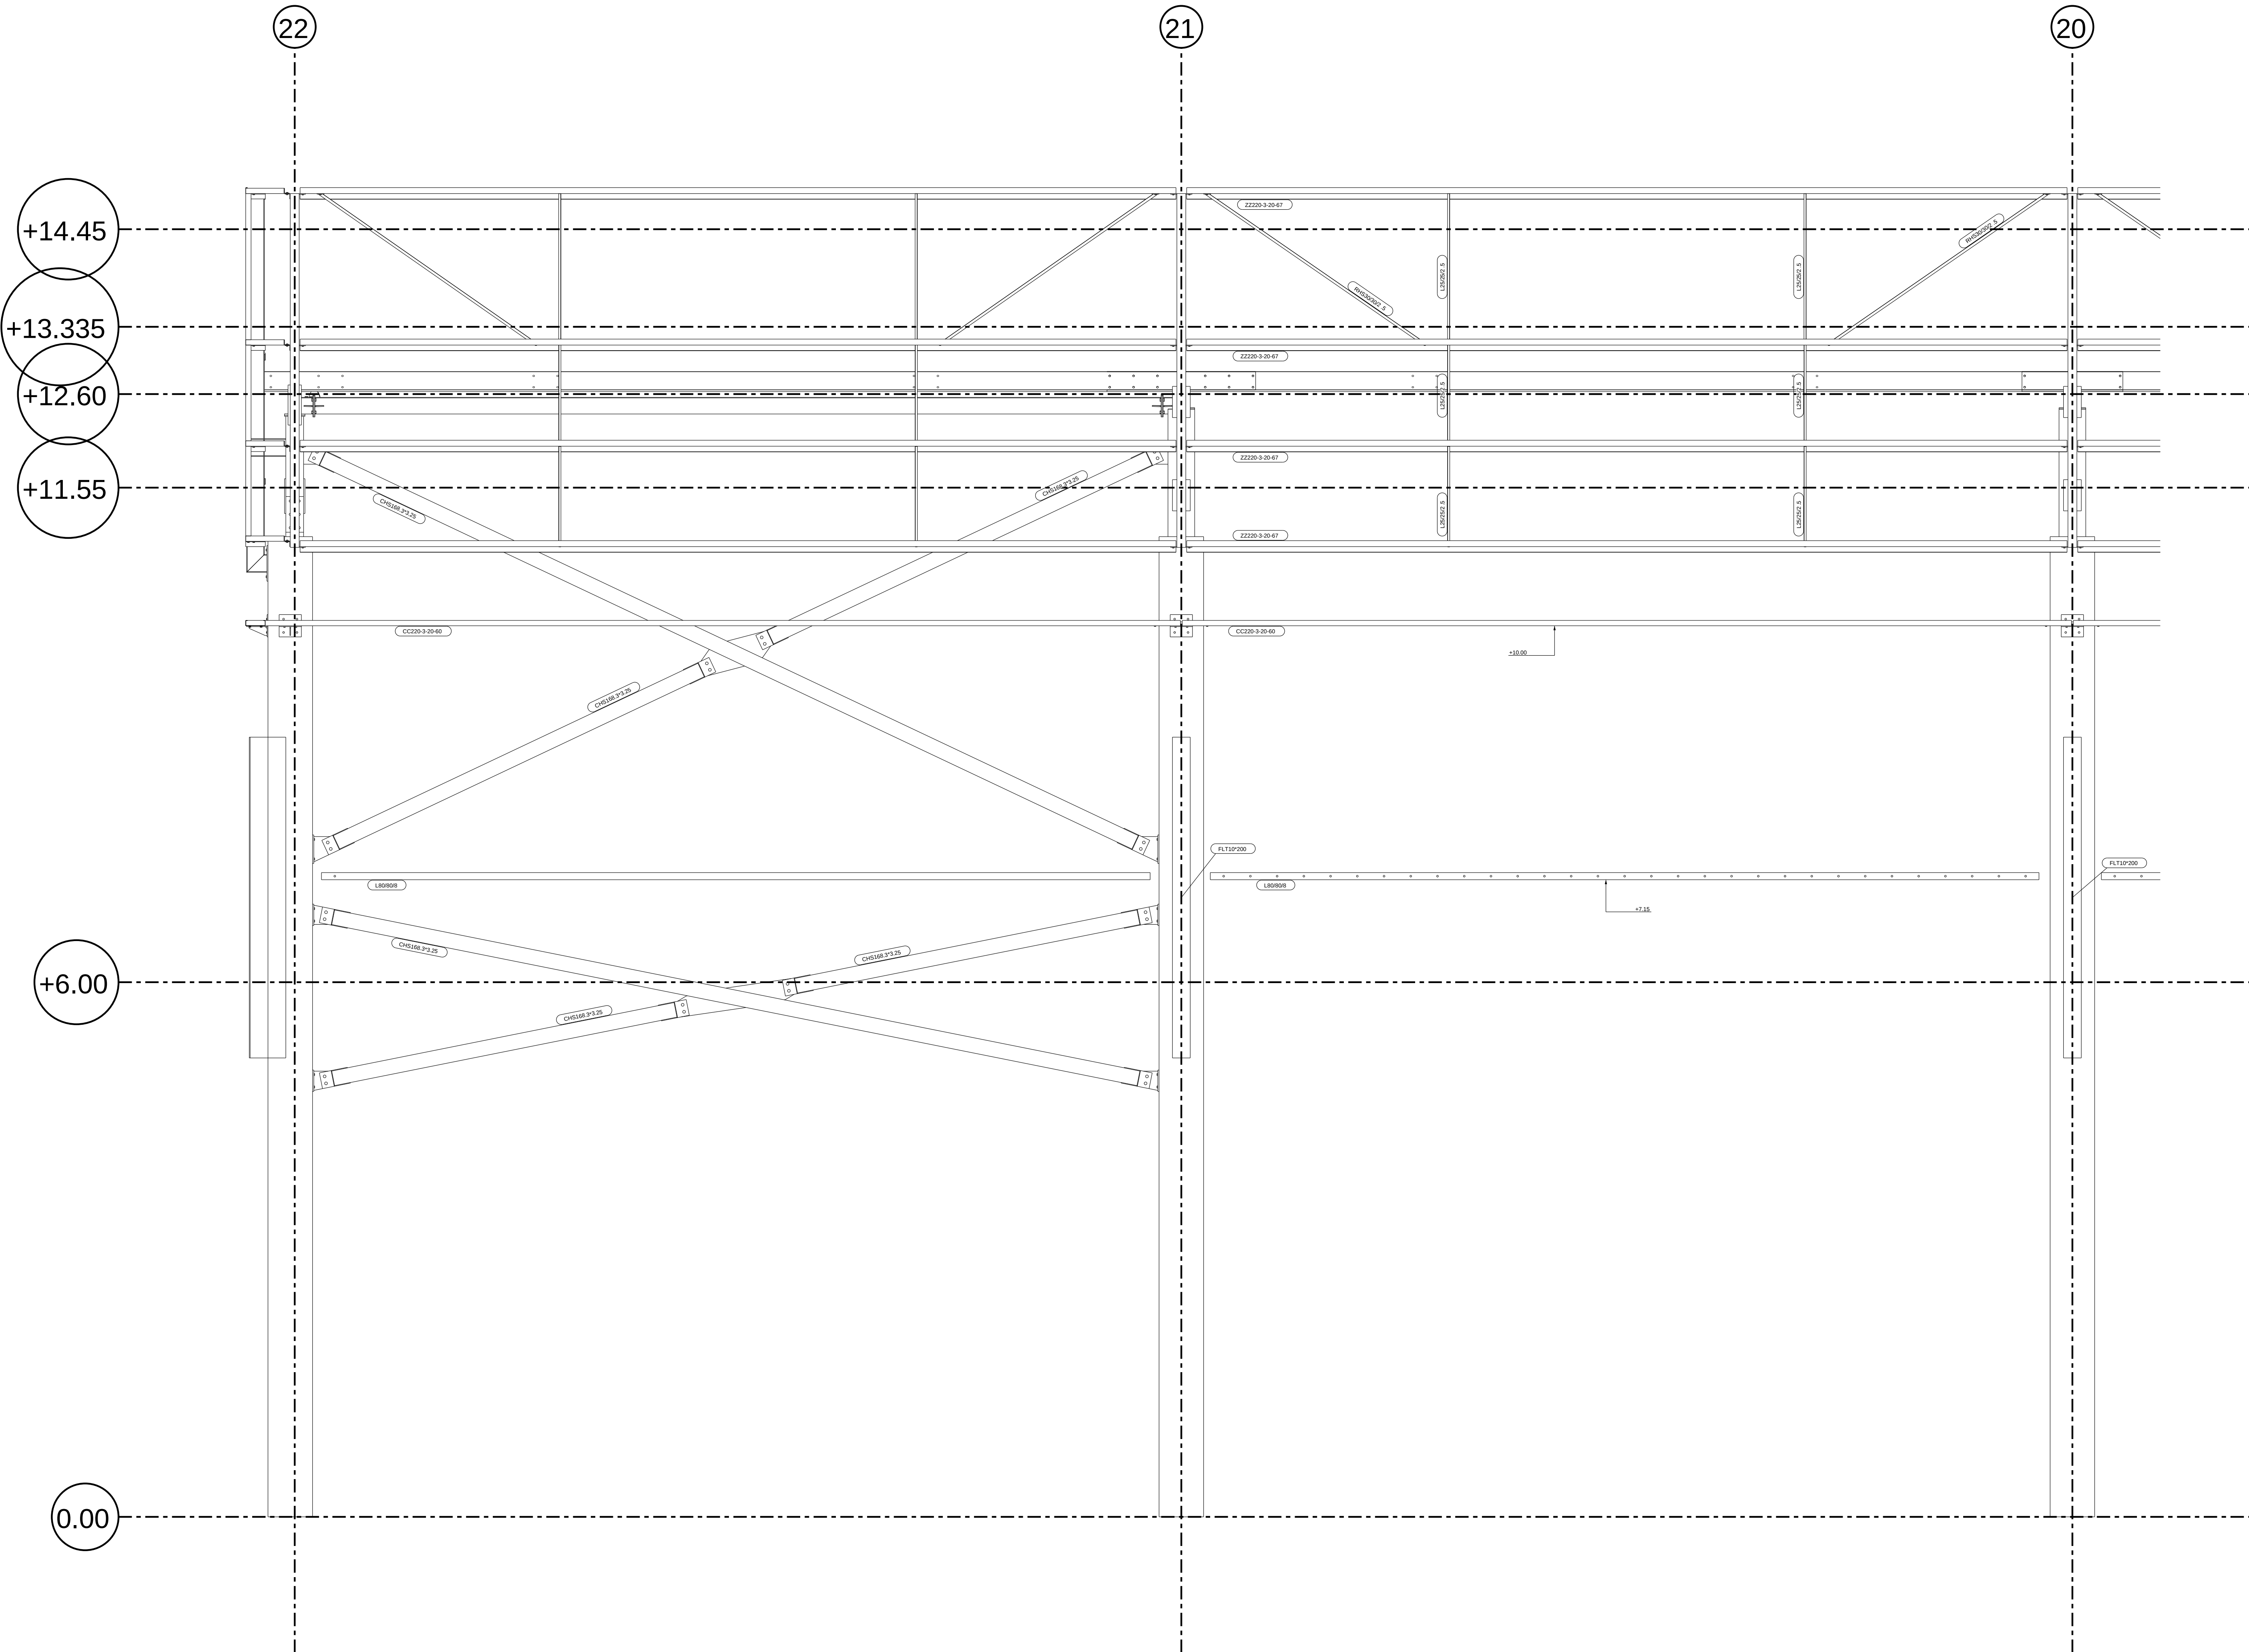

DETAIL A

| REV MARK                                                                                     | REVISION DESCRIPTION | REVISION DATE    |
|----------------------------------------------------------------------------------------------|----------------------|------------------|
| A.D.R.G CONSTRUCTION INC                                                                     |                      |                  |
| MODIIN                                                                                       |                      |                  |
| <div>מפעלי מתכת<br/>א.ד.ר.ג. קונסטרוקציות בע"מ<br/>טלפון 04-7708134<br/>פקס 04-7708144</div> |                      |                  |
| DRAWING TITLE                                                                                | STANDARD             |                  |
| CONTRACT                                                                                     | RMAI LEVI MODIIN     |                  |
| MODELLED BY                                                                                  | SHLOMI GABAY         | ISSUE DATE       |
| CONTRACT NO                                                                                  | 3.2017               | SCALE 1:50 1:300 |
| DRAWING No                                                                                   | G [17]               | REVISION No.     |