


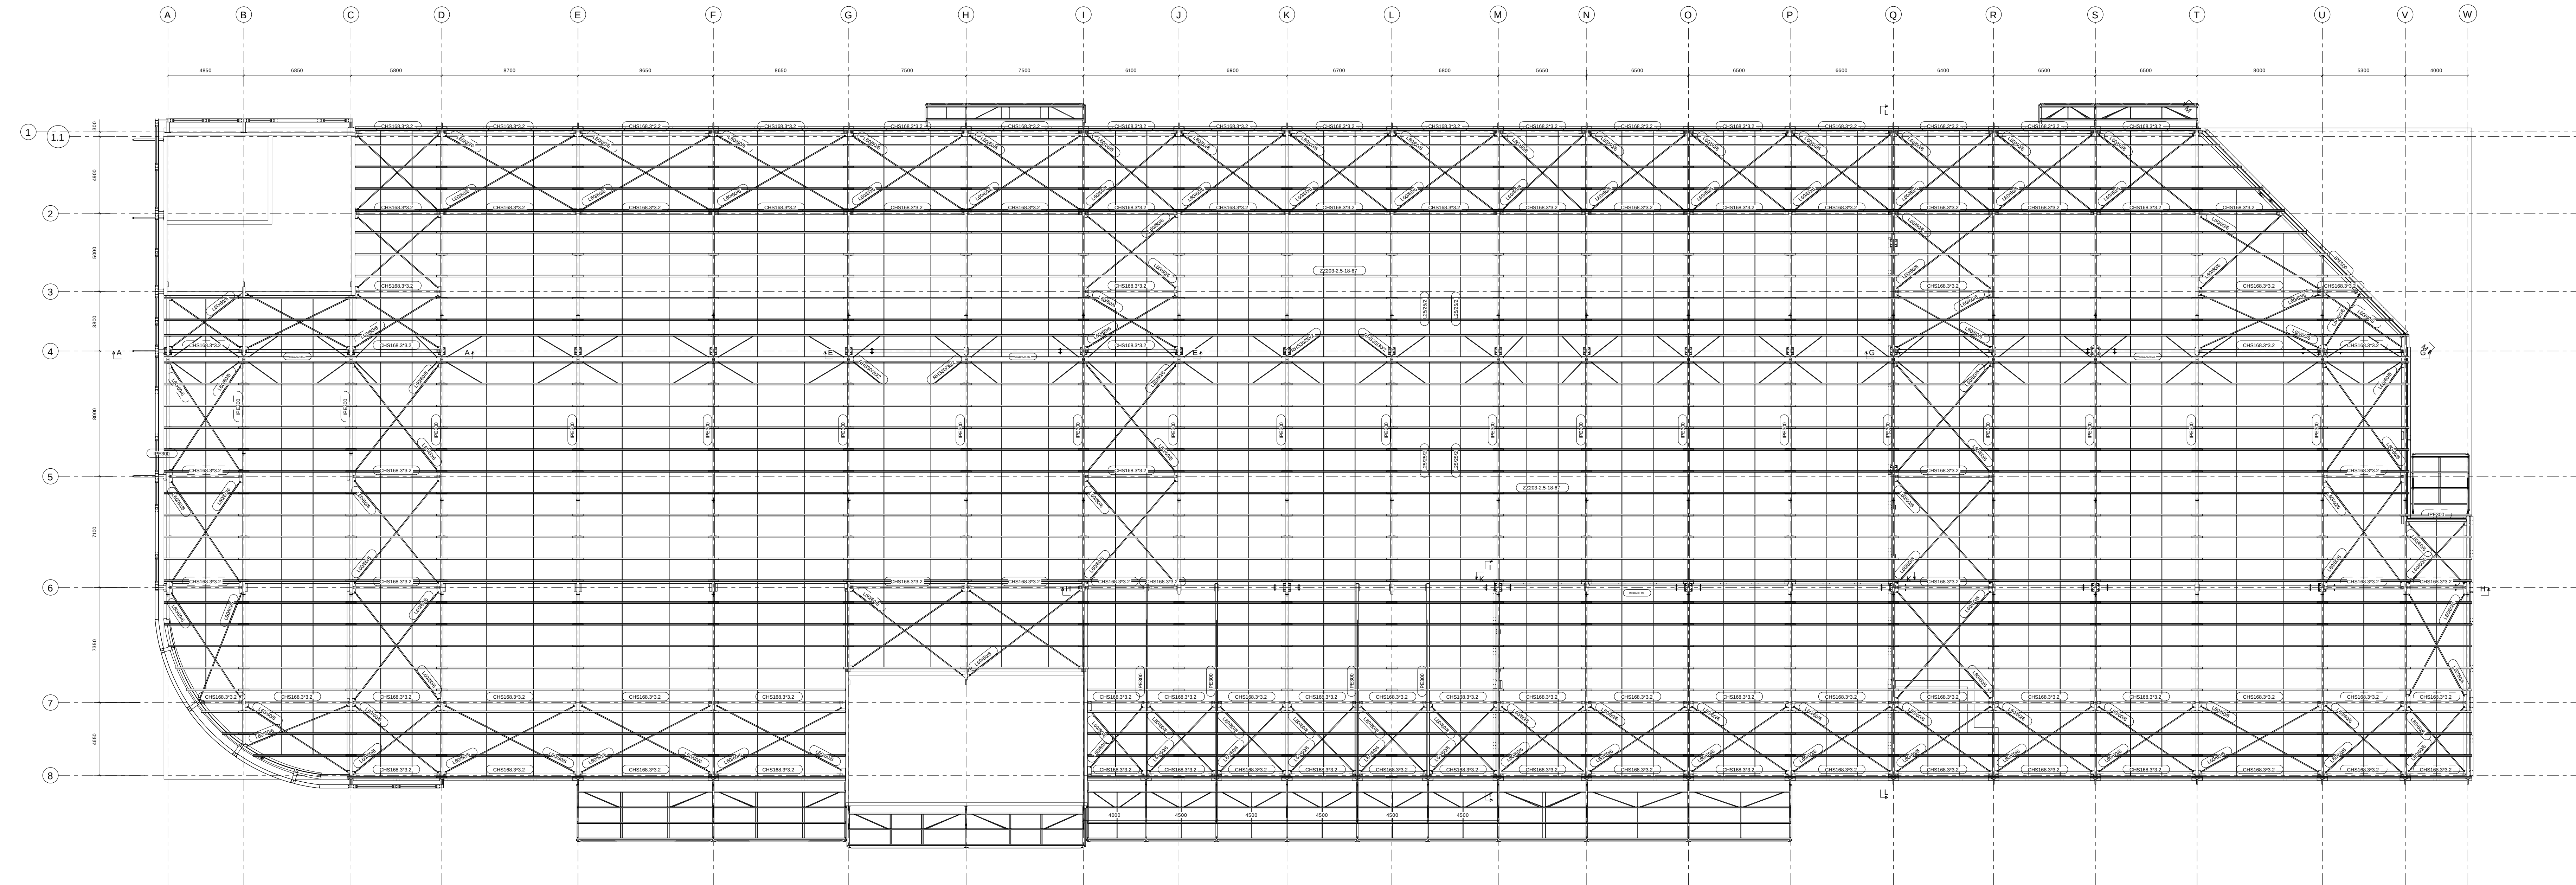
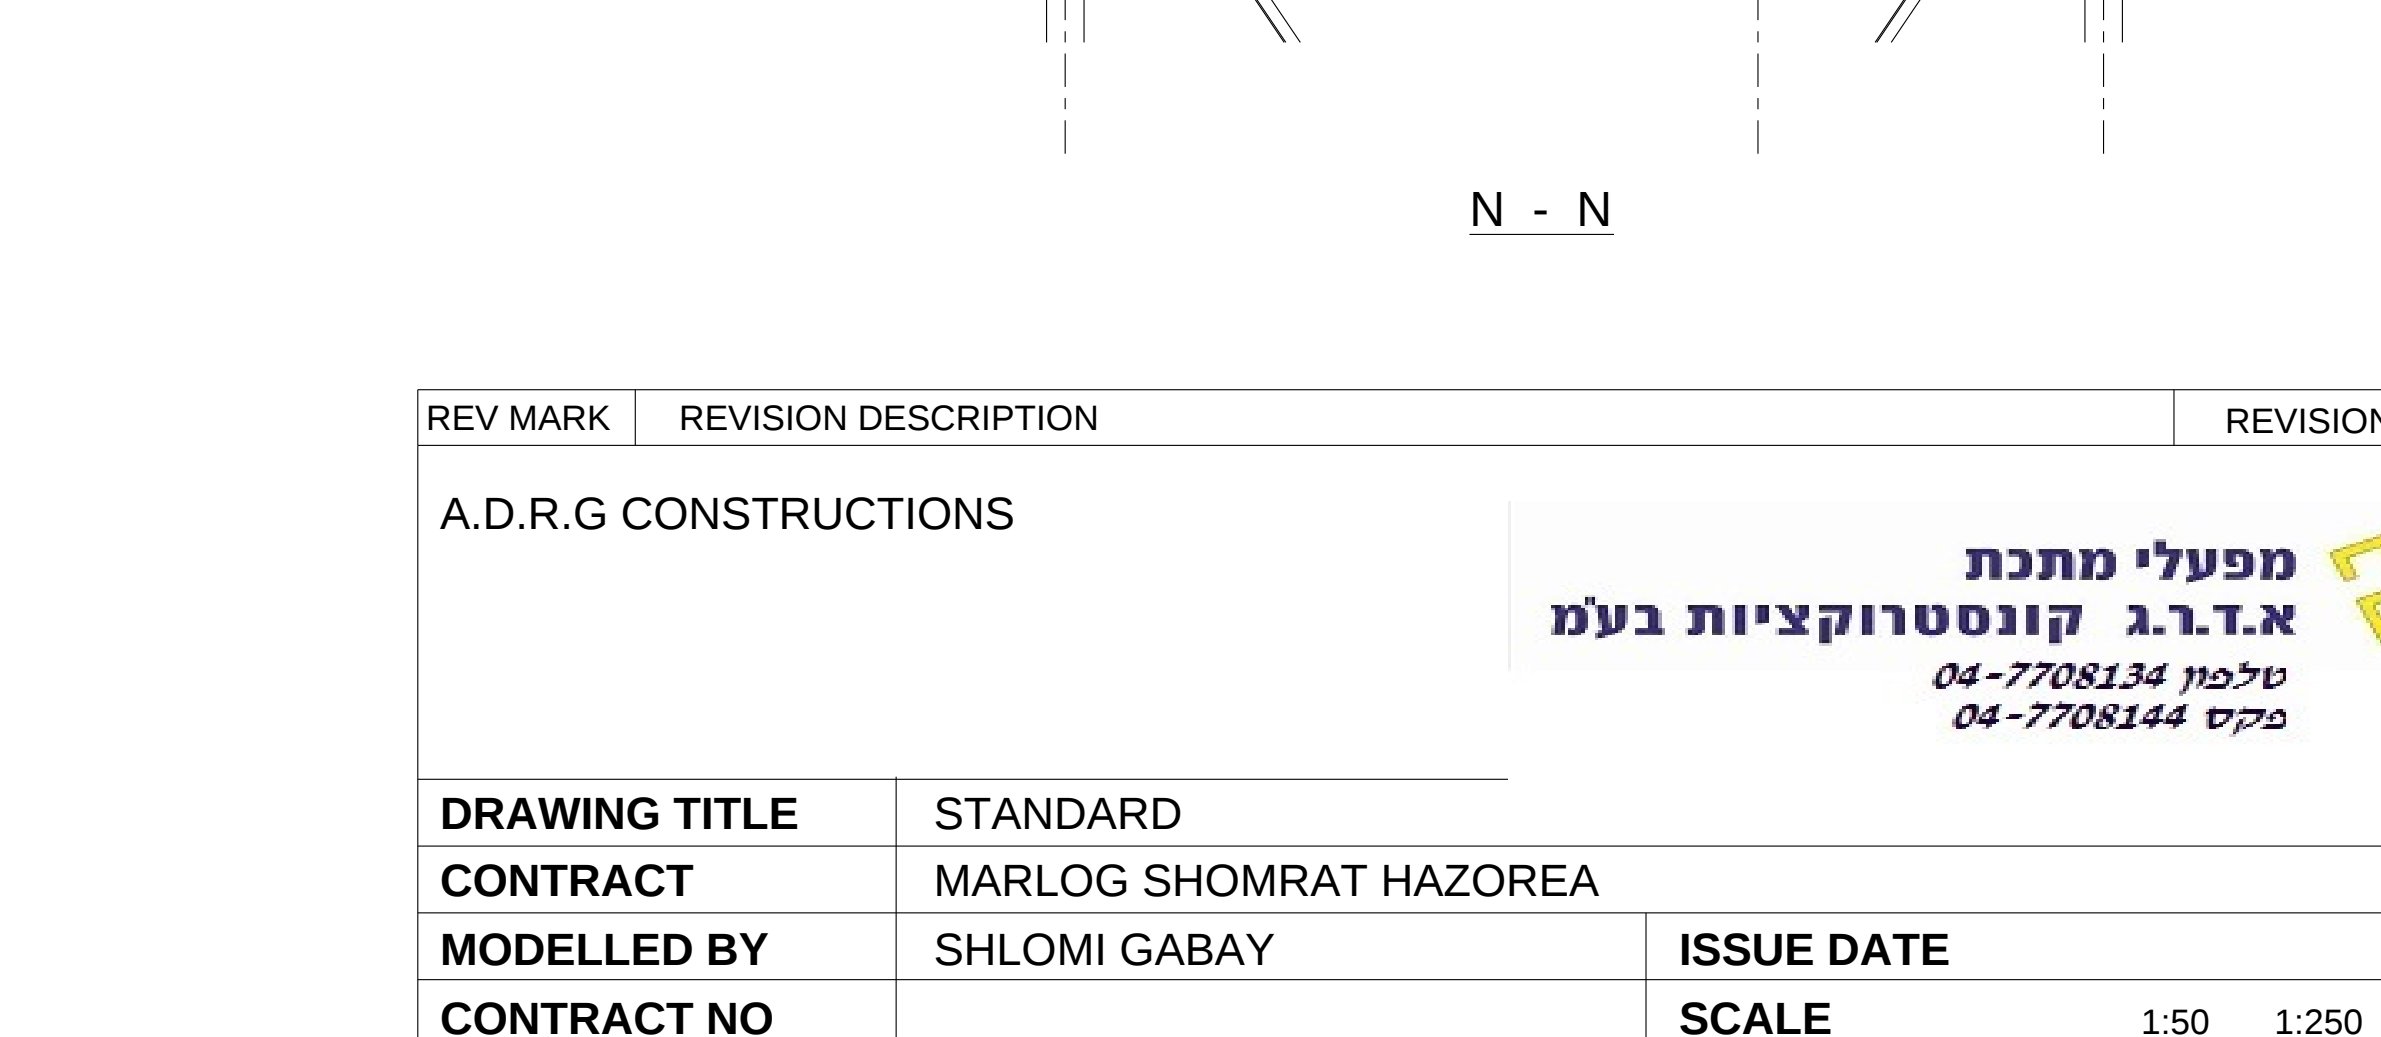
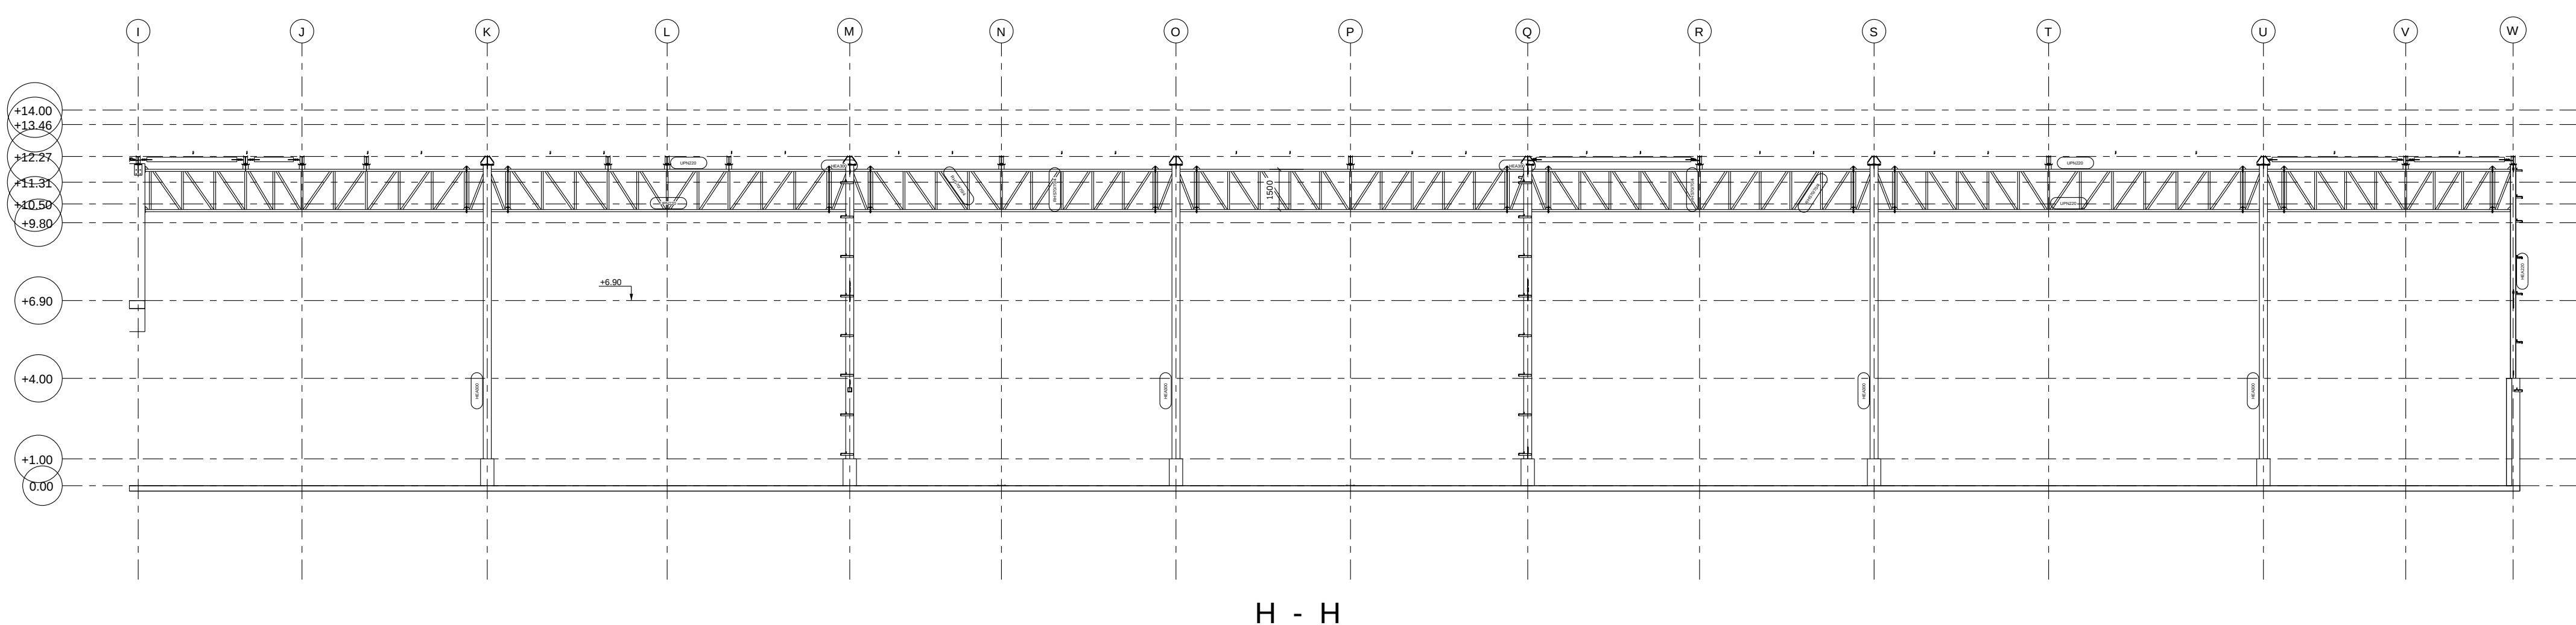
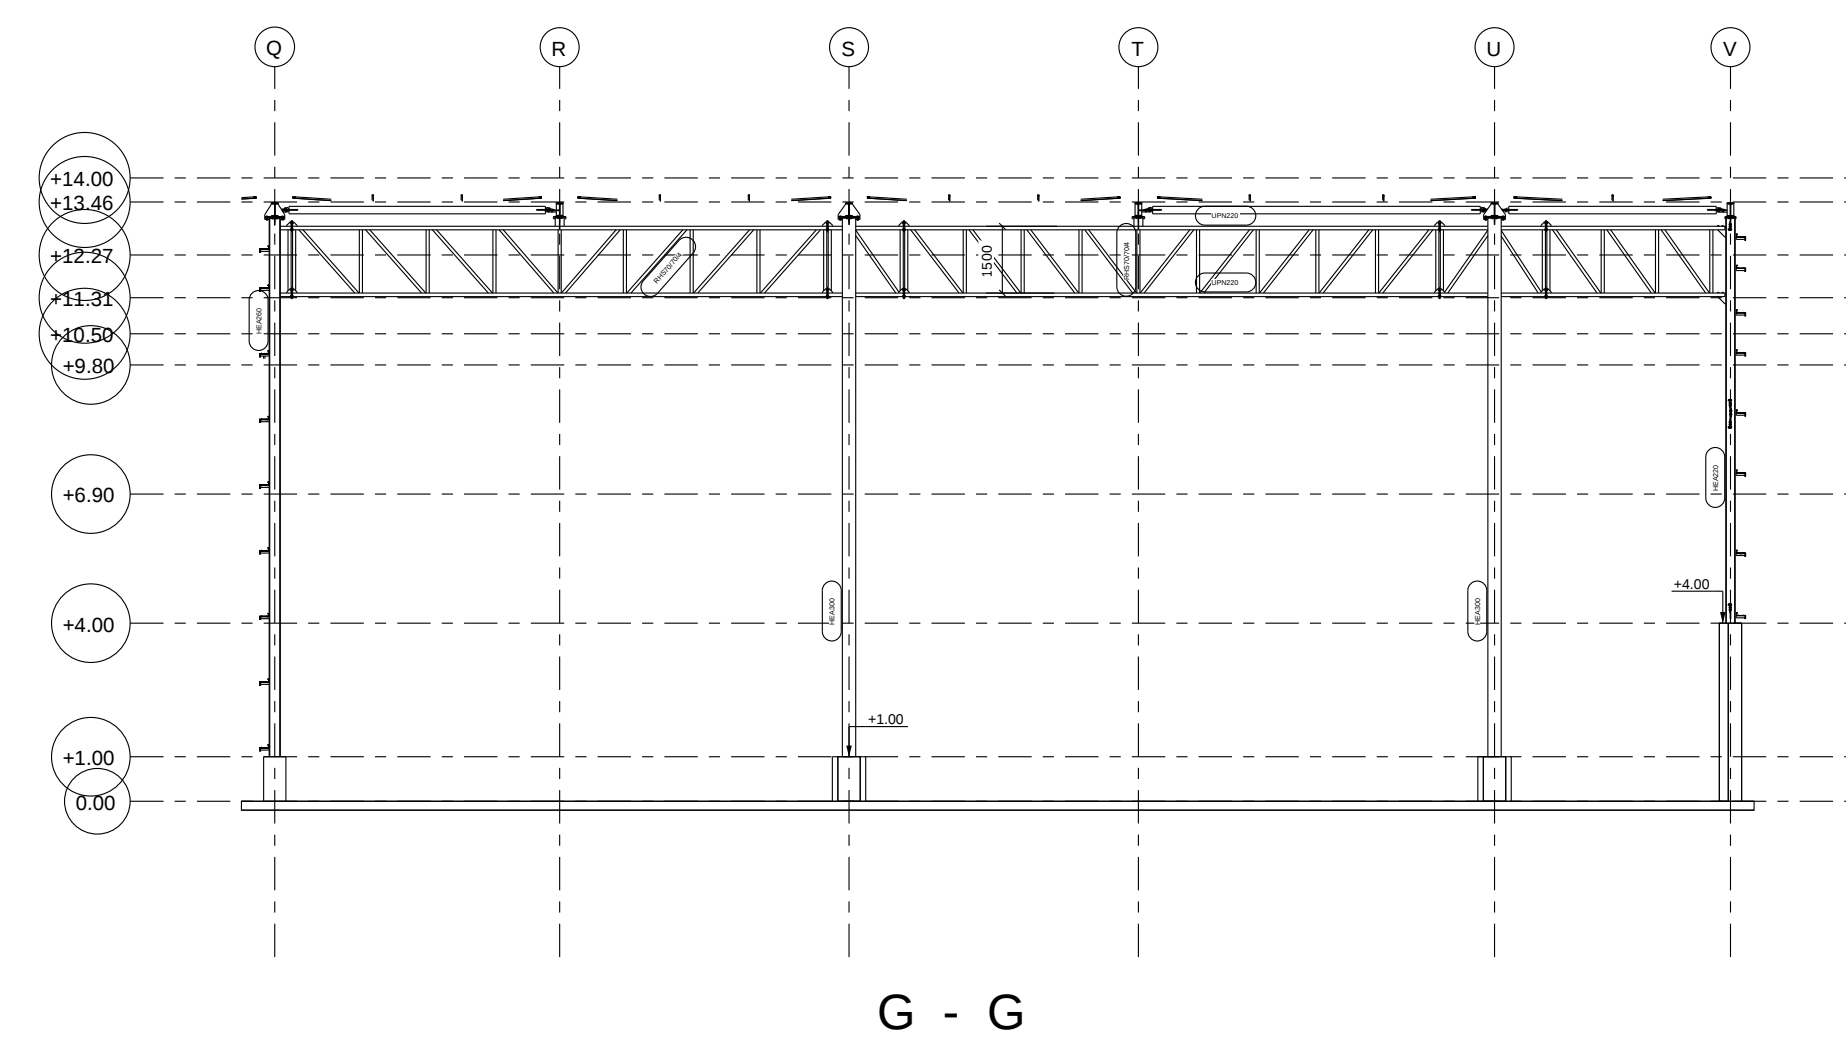
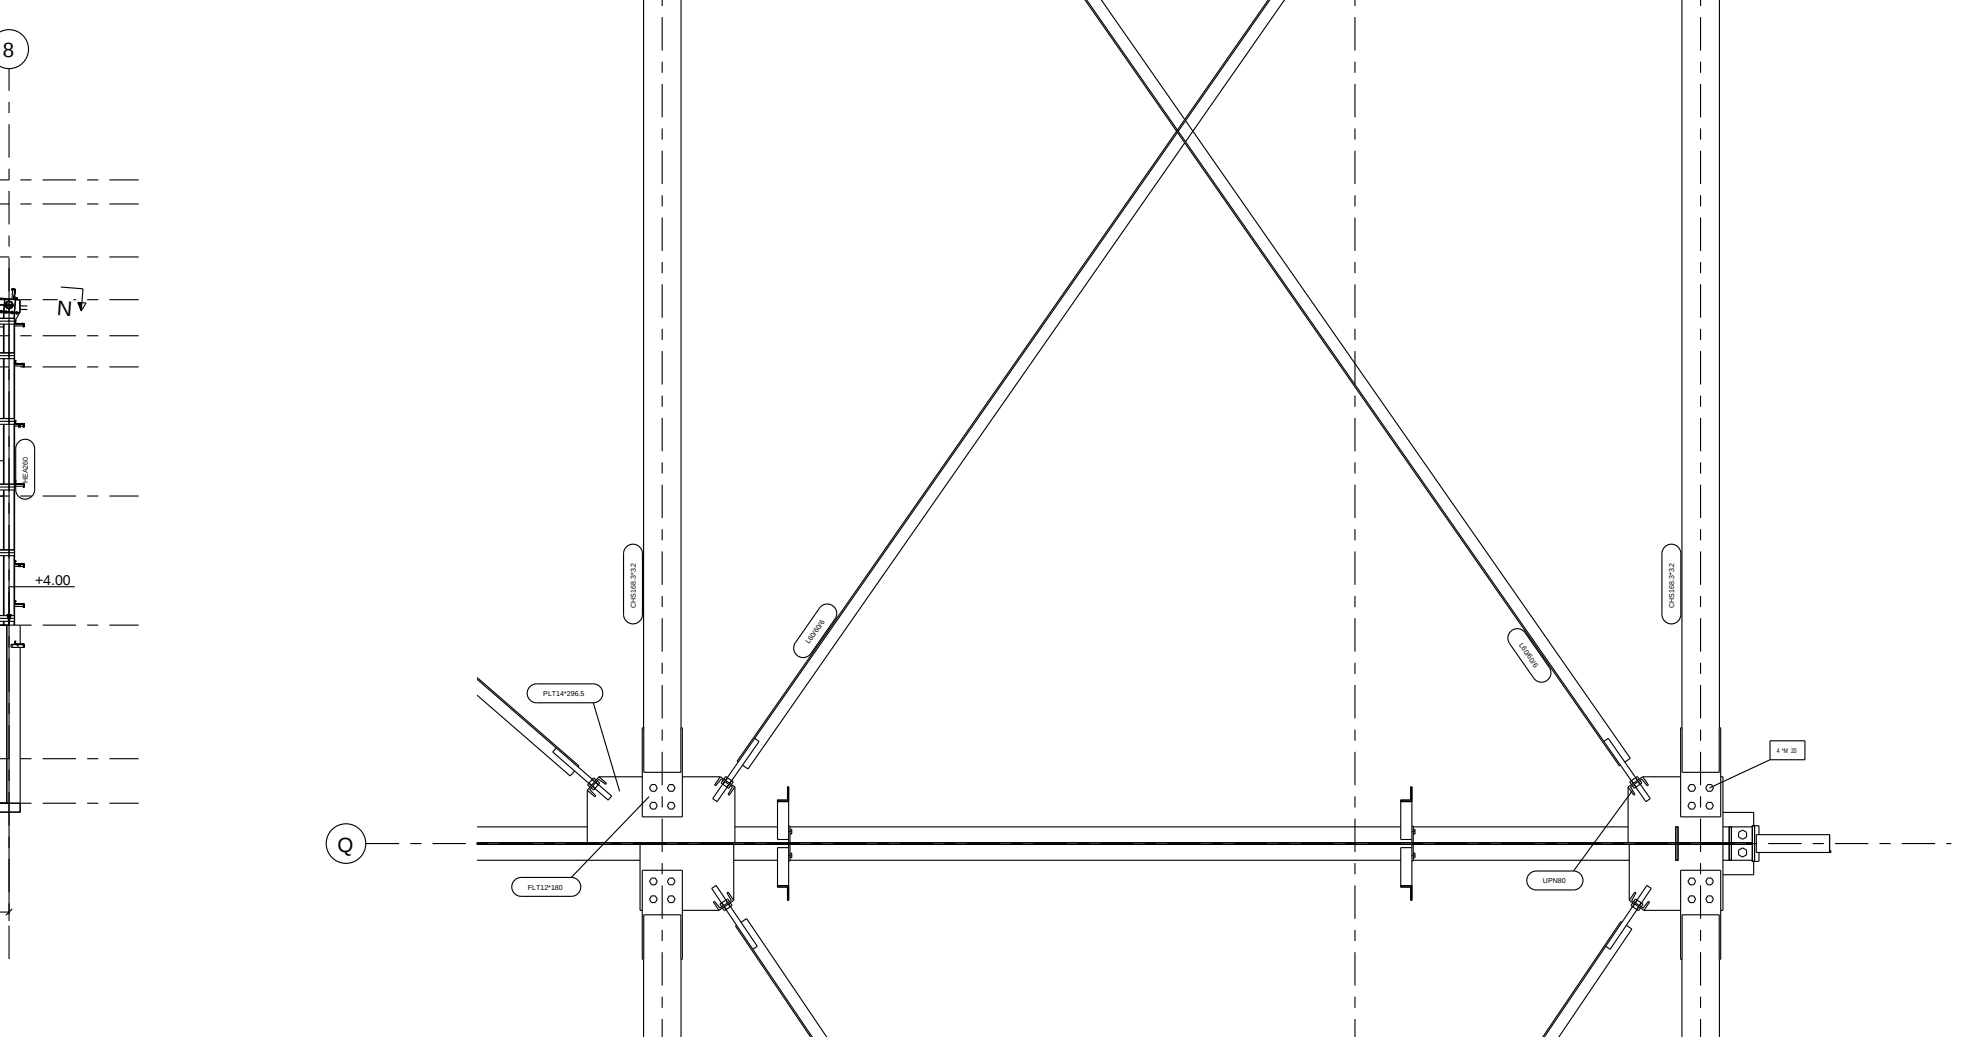
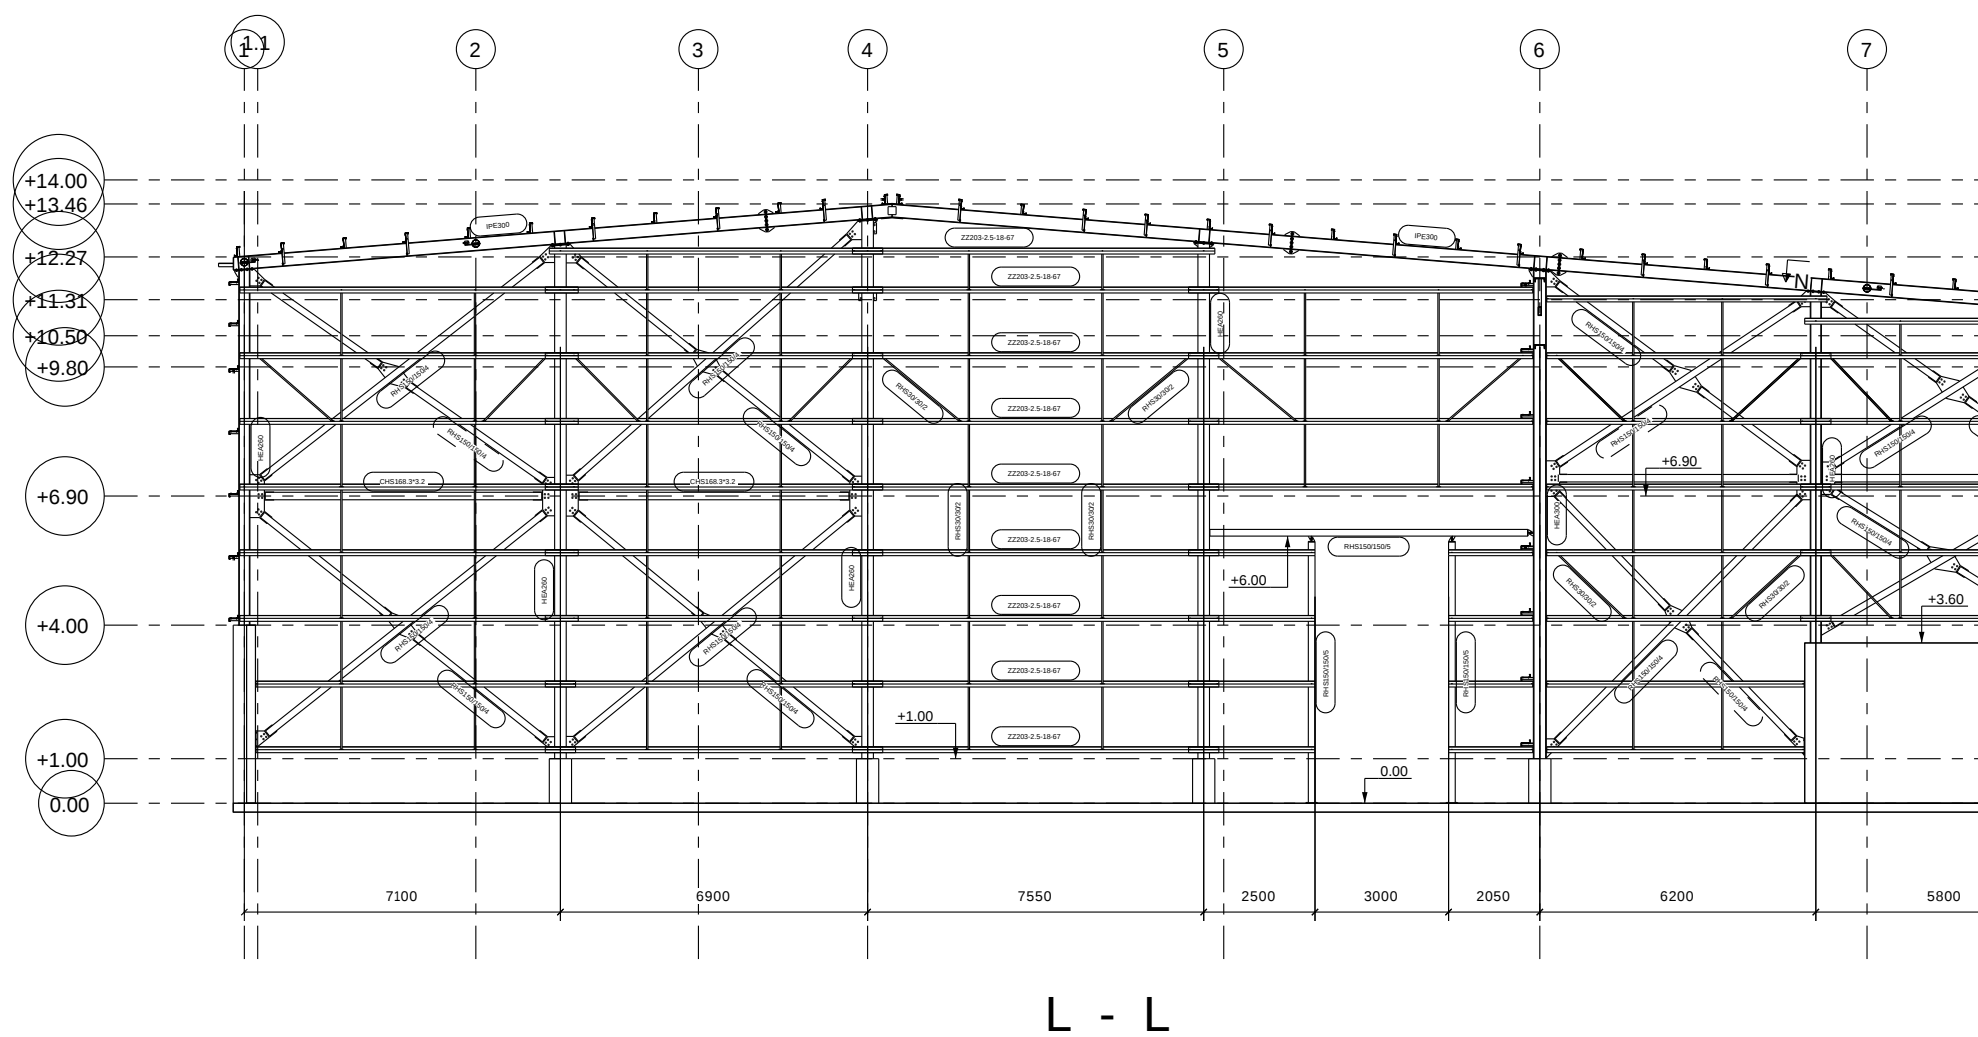
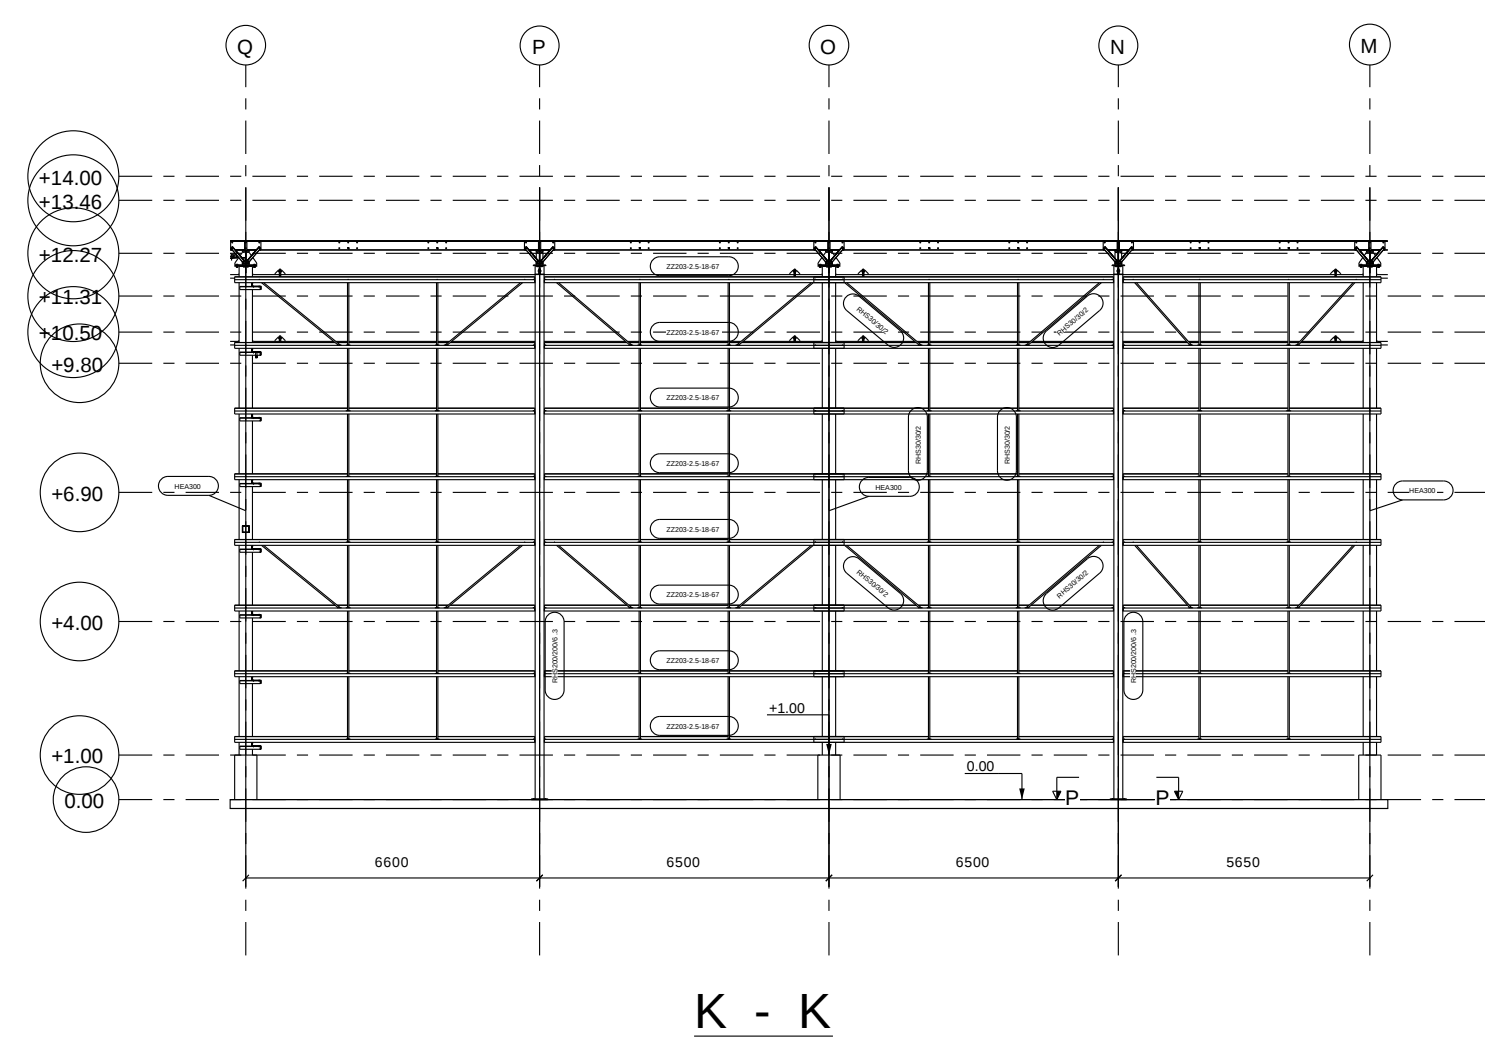
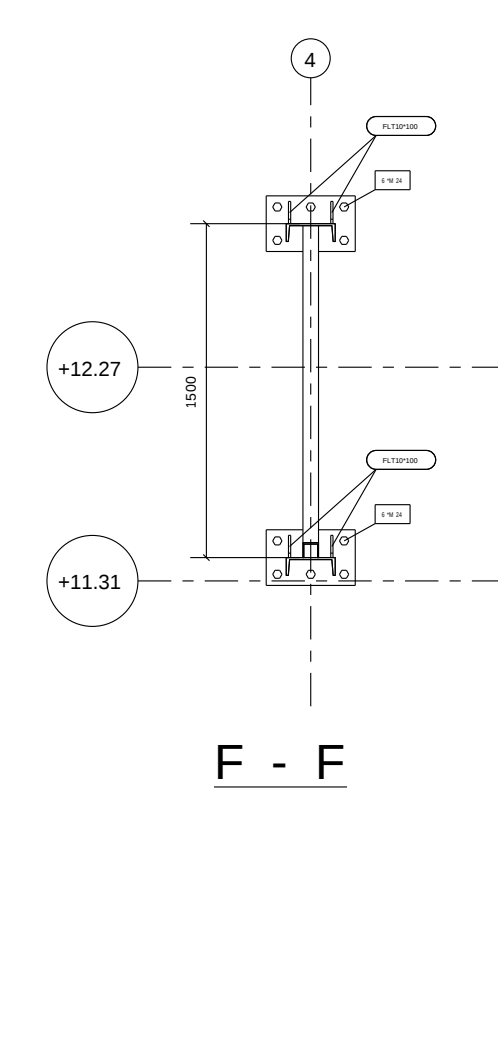
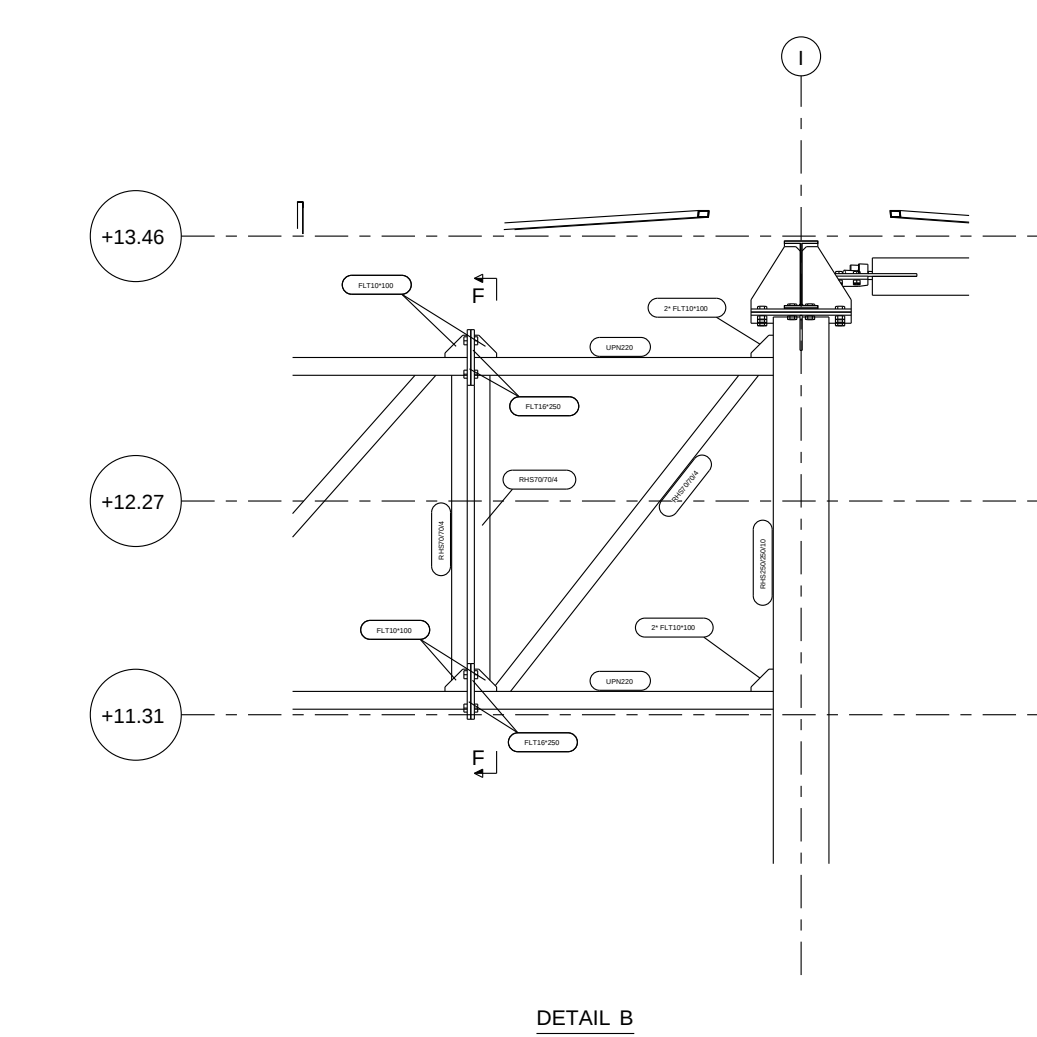
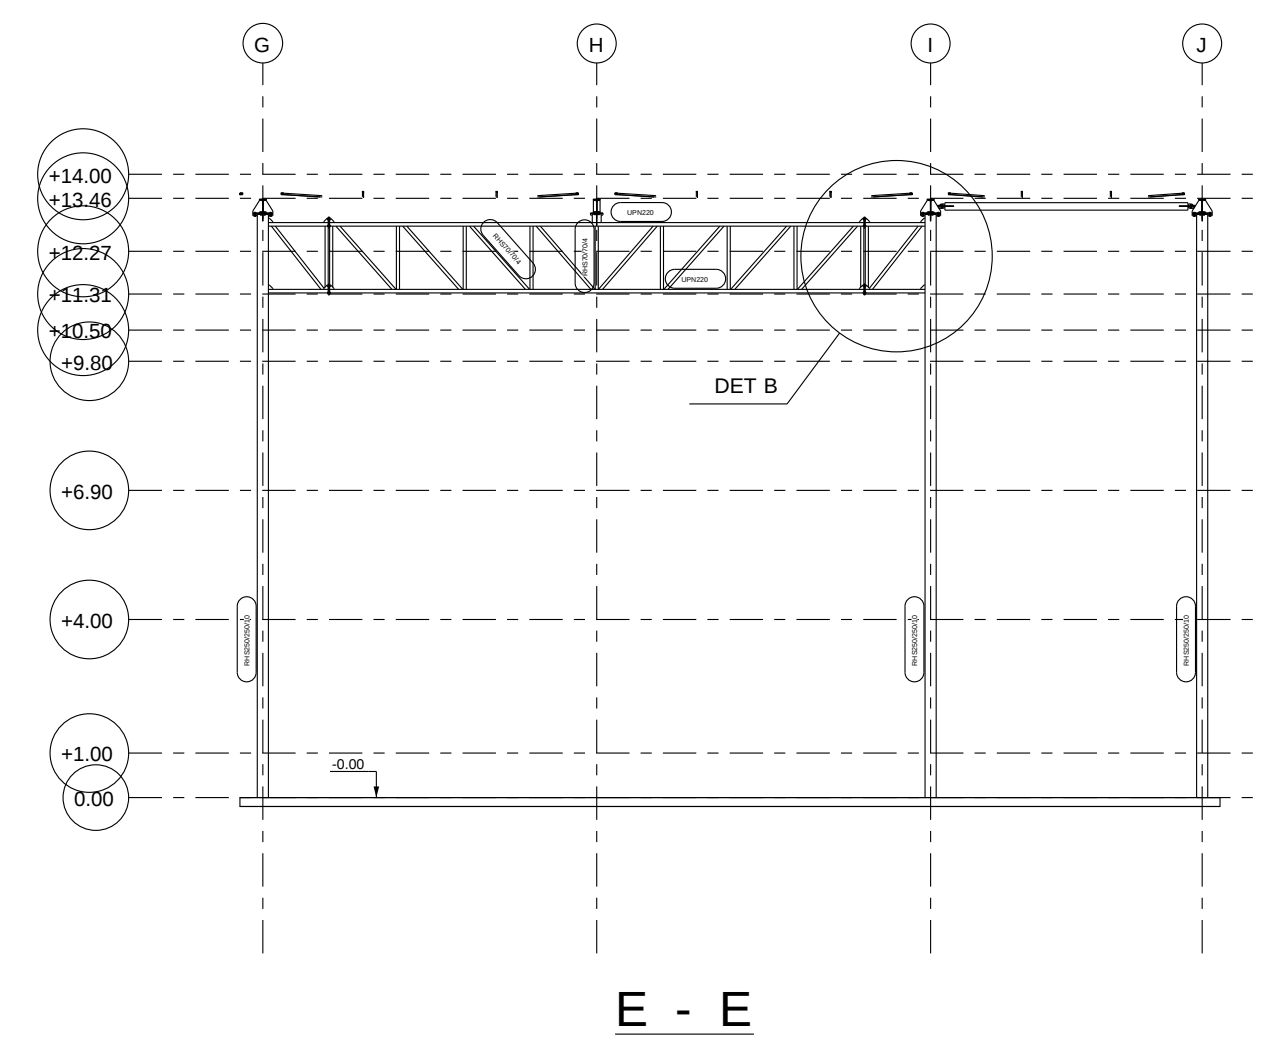
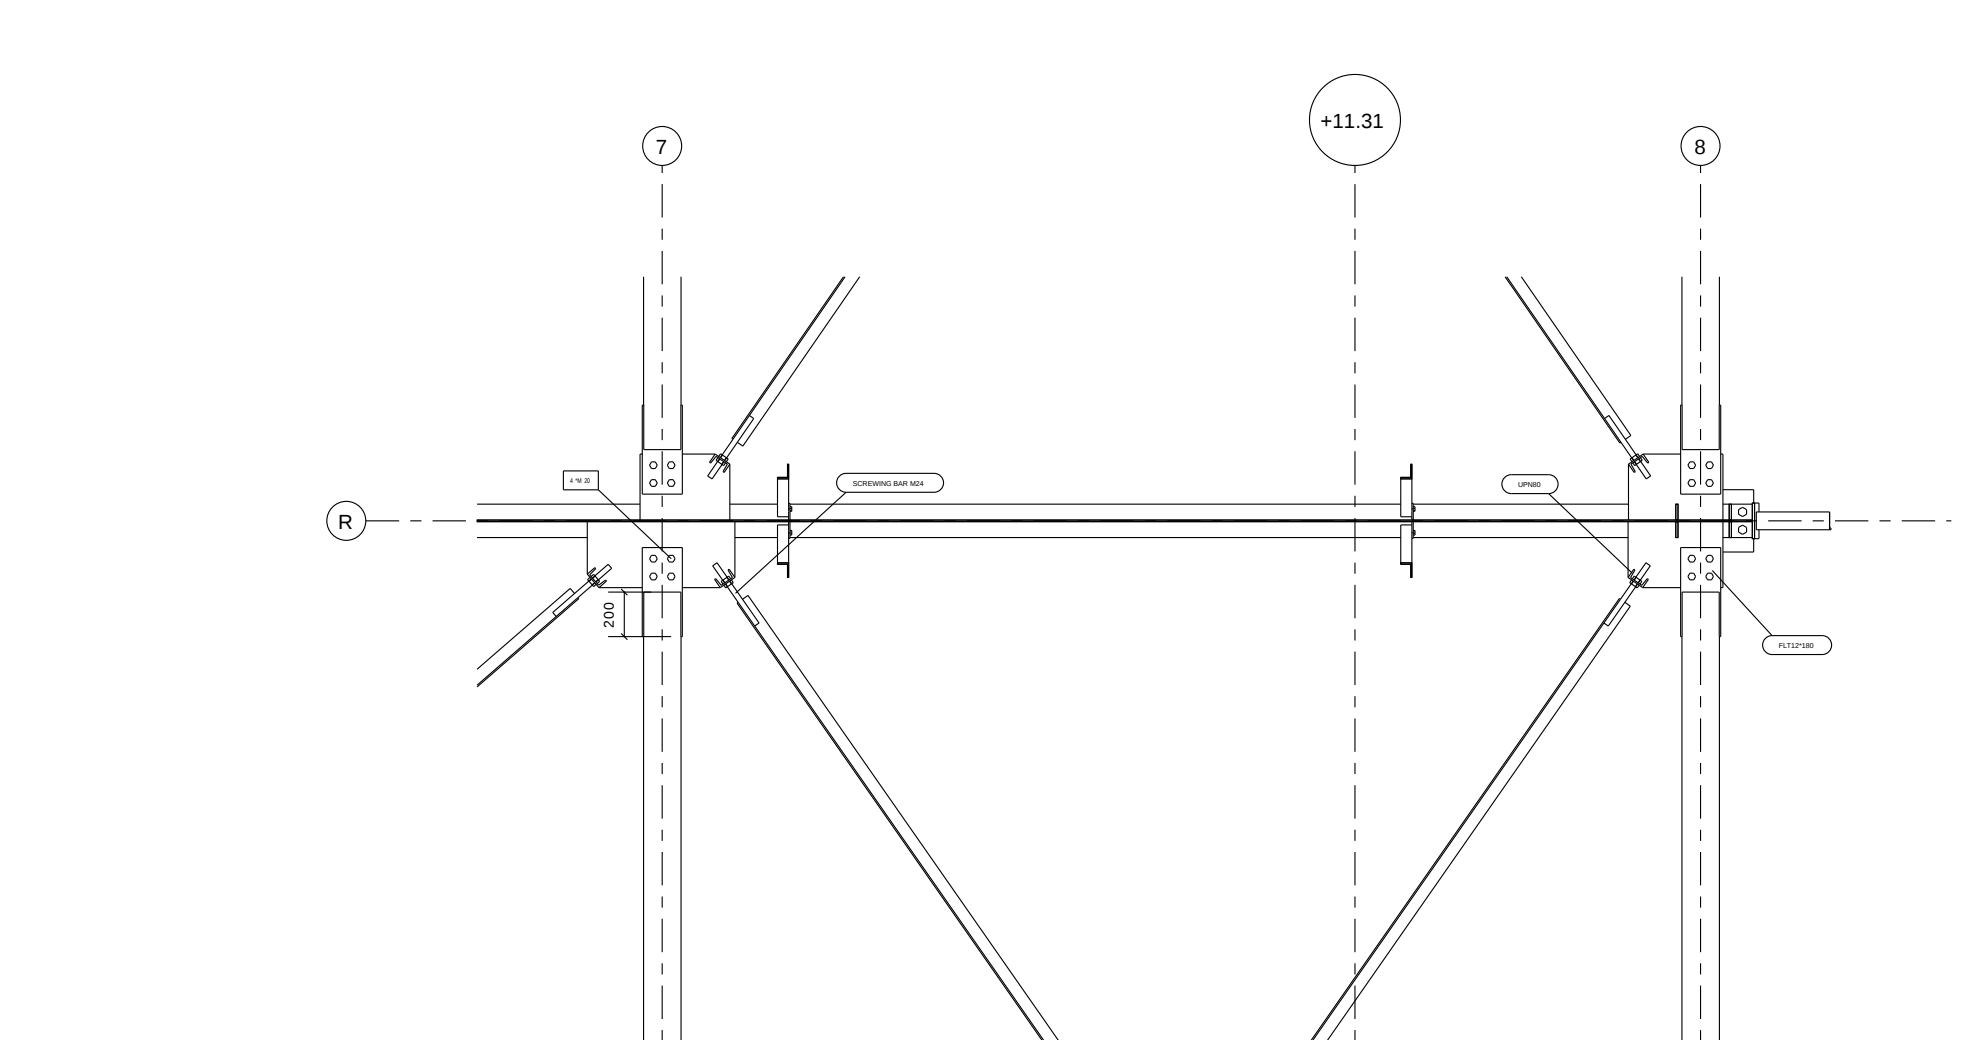
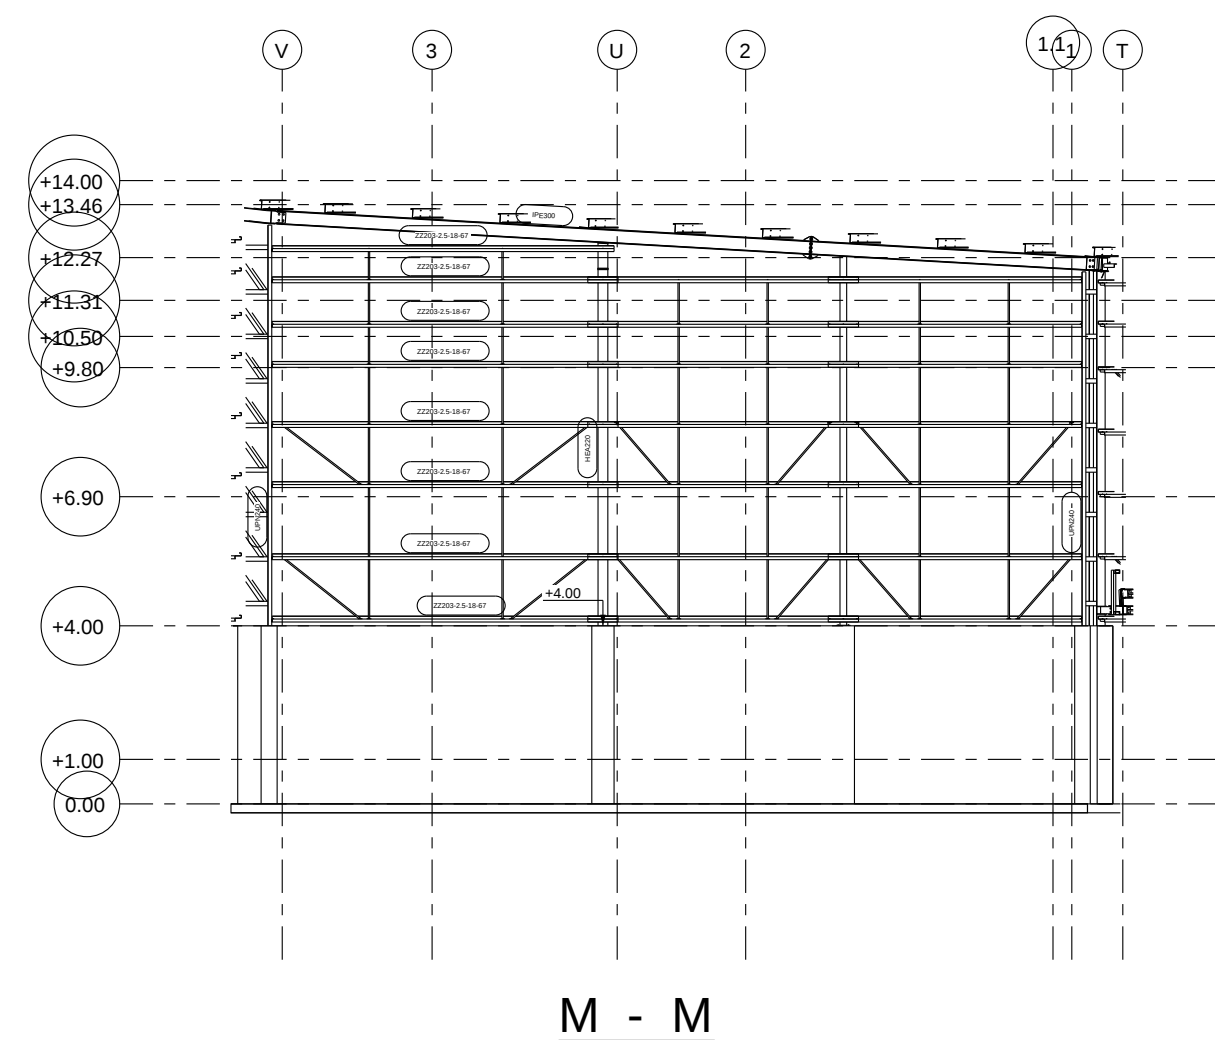
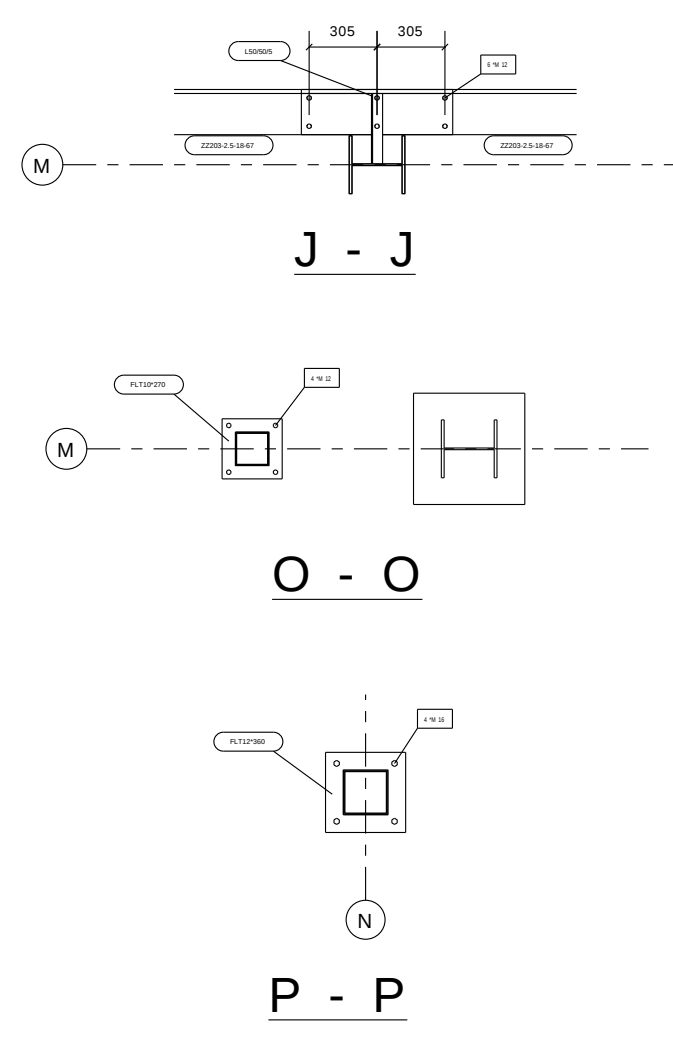
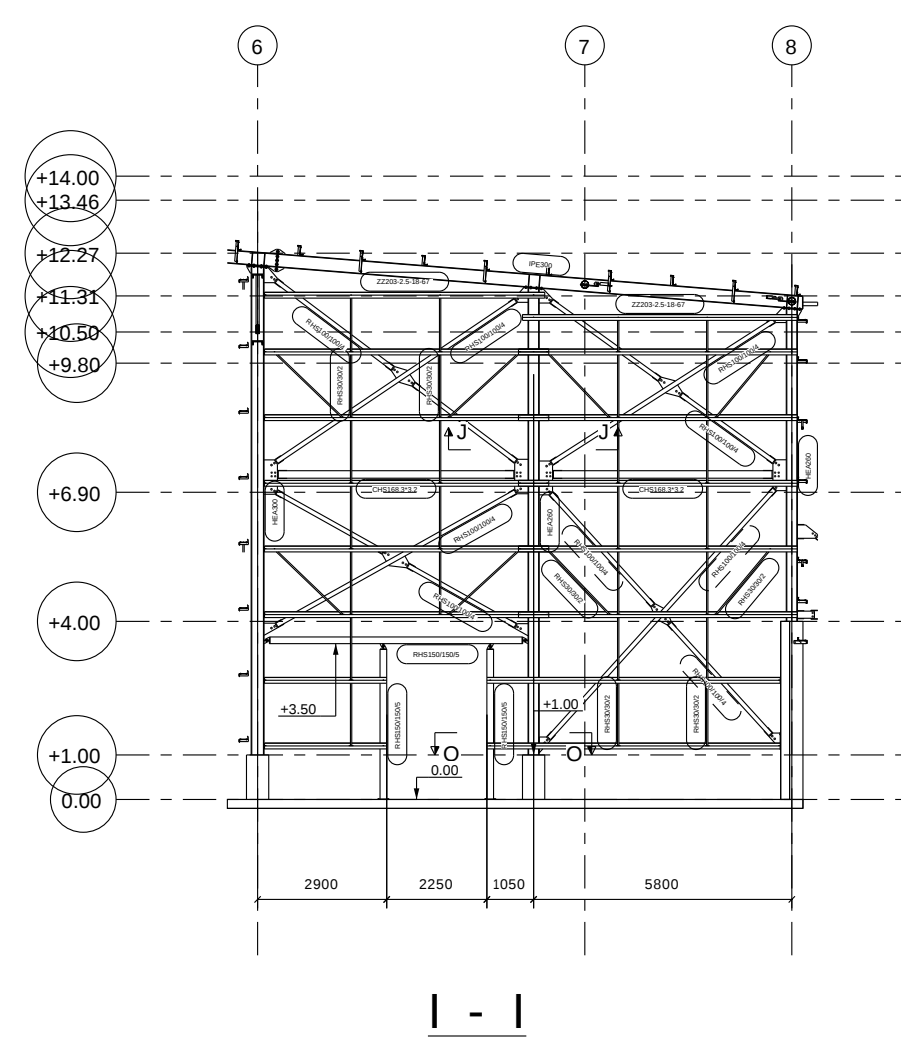
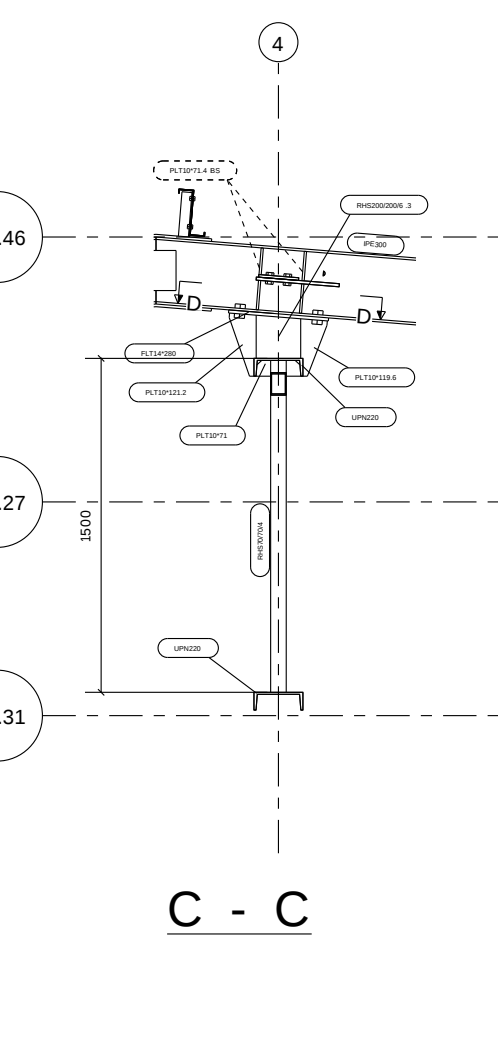
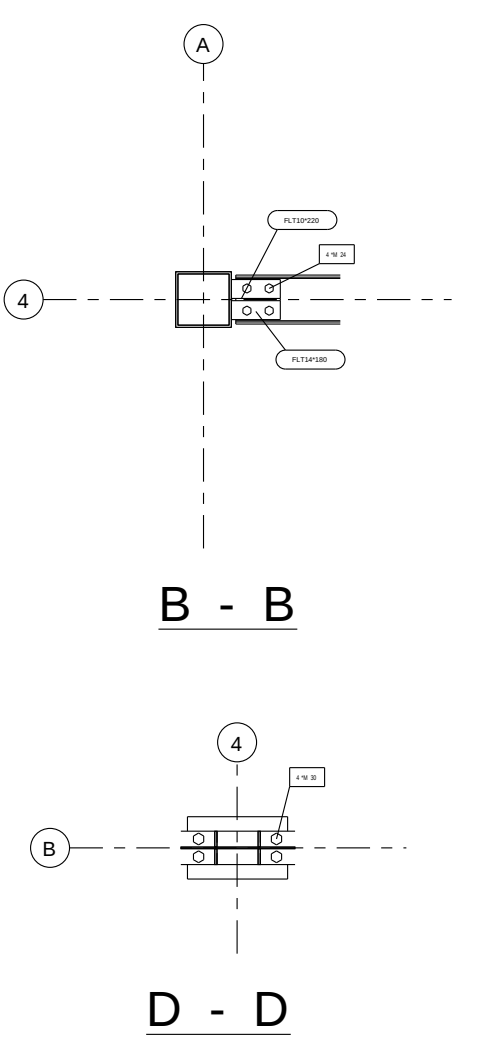


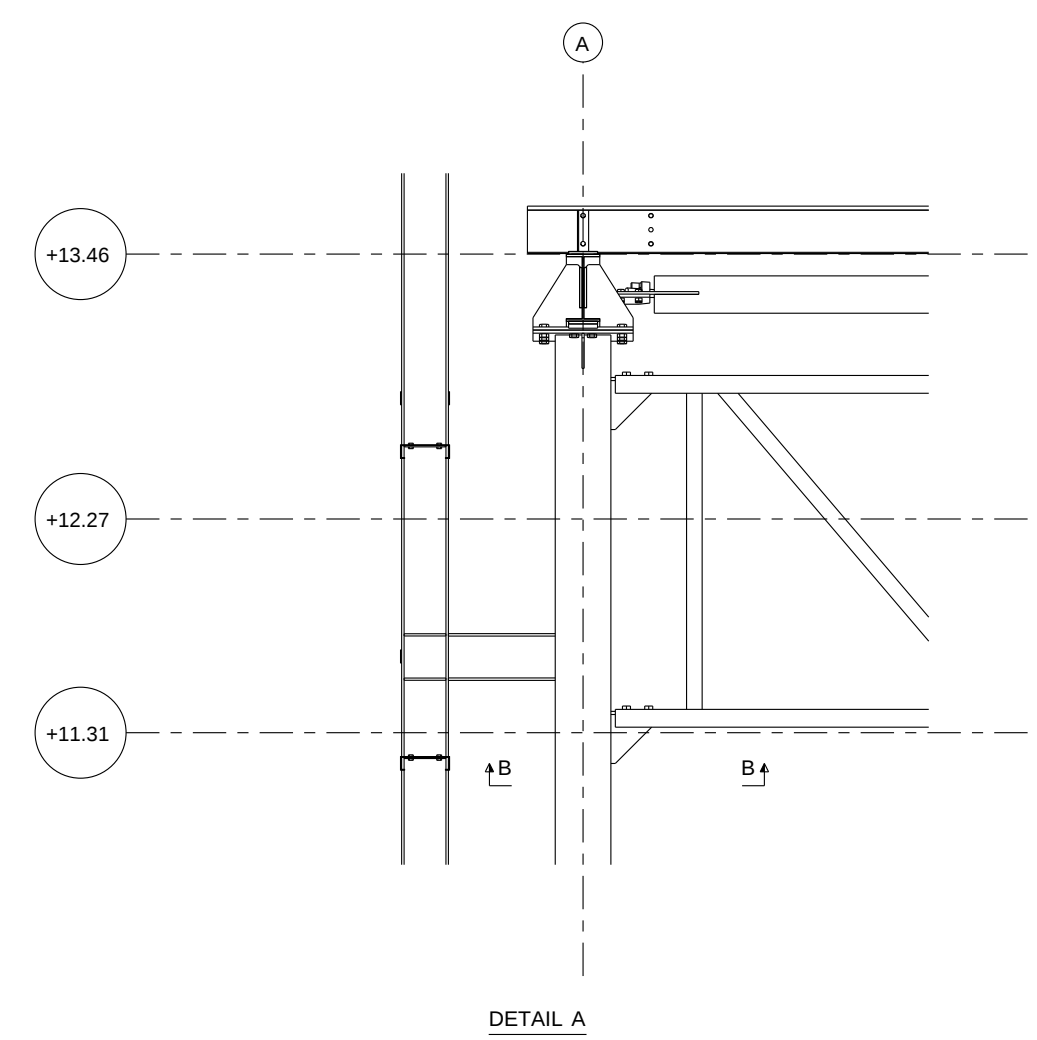

3d

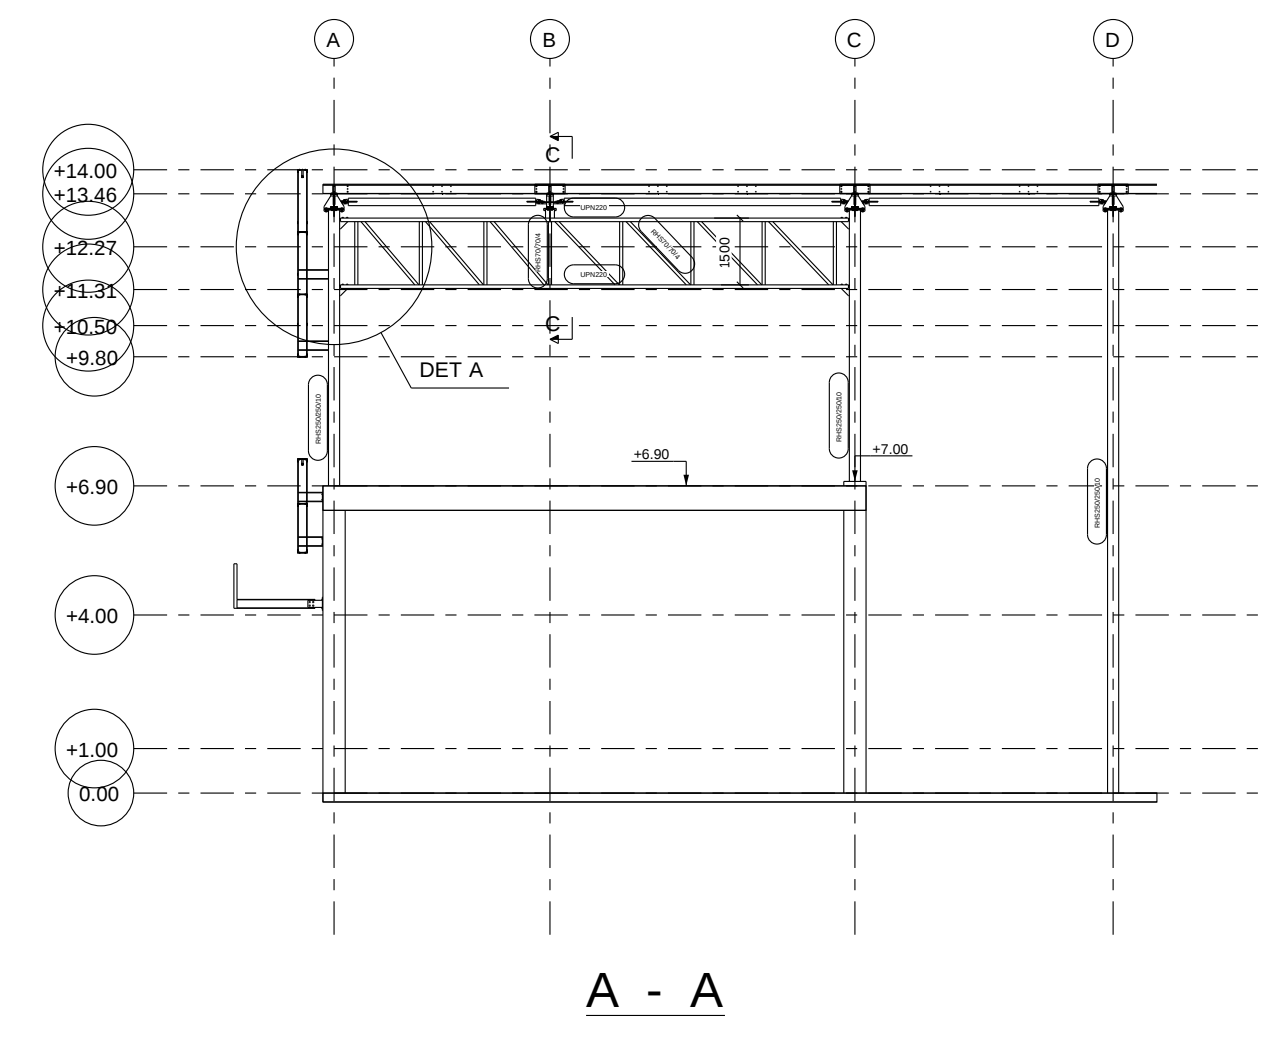

REV MARK	REVISION DESCRIPTION	REVISION DATE
	A.D.R.G CONSTRUCTIONS	
	מפעלי מתכת א.ד.ר.ג. קונסטרוקציות בע"מ טלפון 04-7708134 פקס 04-7708144	
DRAWING TITLE	STANDARD	
CONTRACT	MARLOG SHOMRAT HAZOREA	
MODELLED BY	SHLOMI GABAY	ISSUE DATE
CONTRACT NO		SCALE 1:50 1:250
DRAWING No	G [1]	REVISION No.

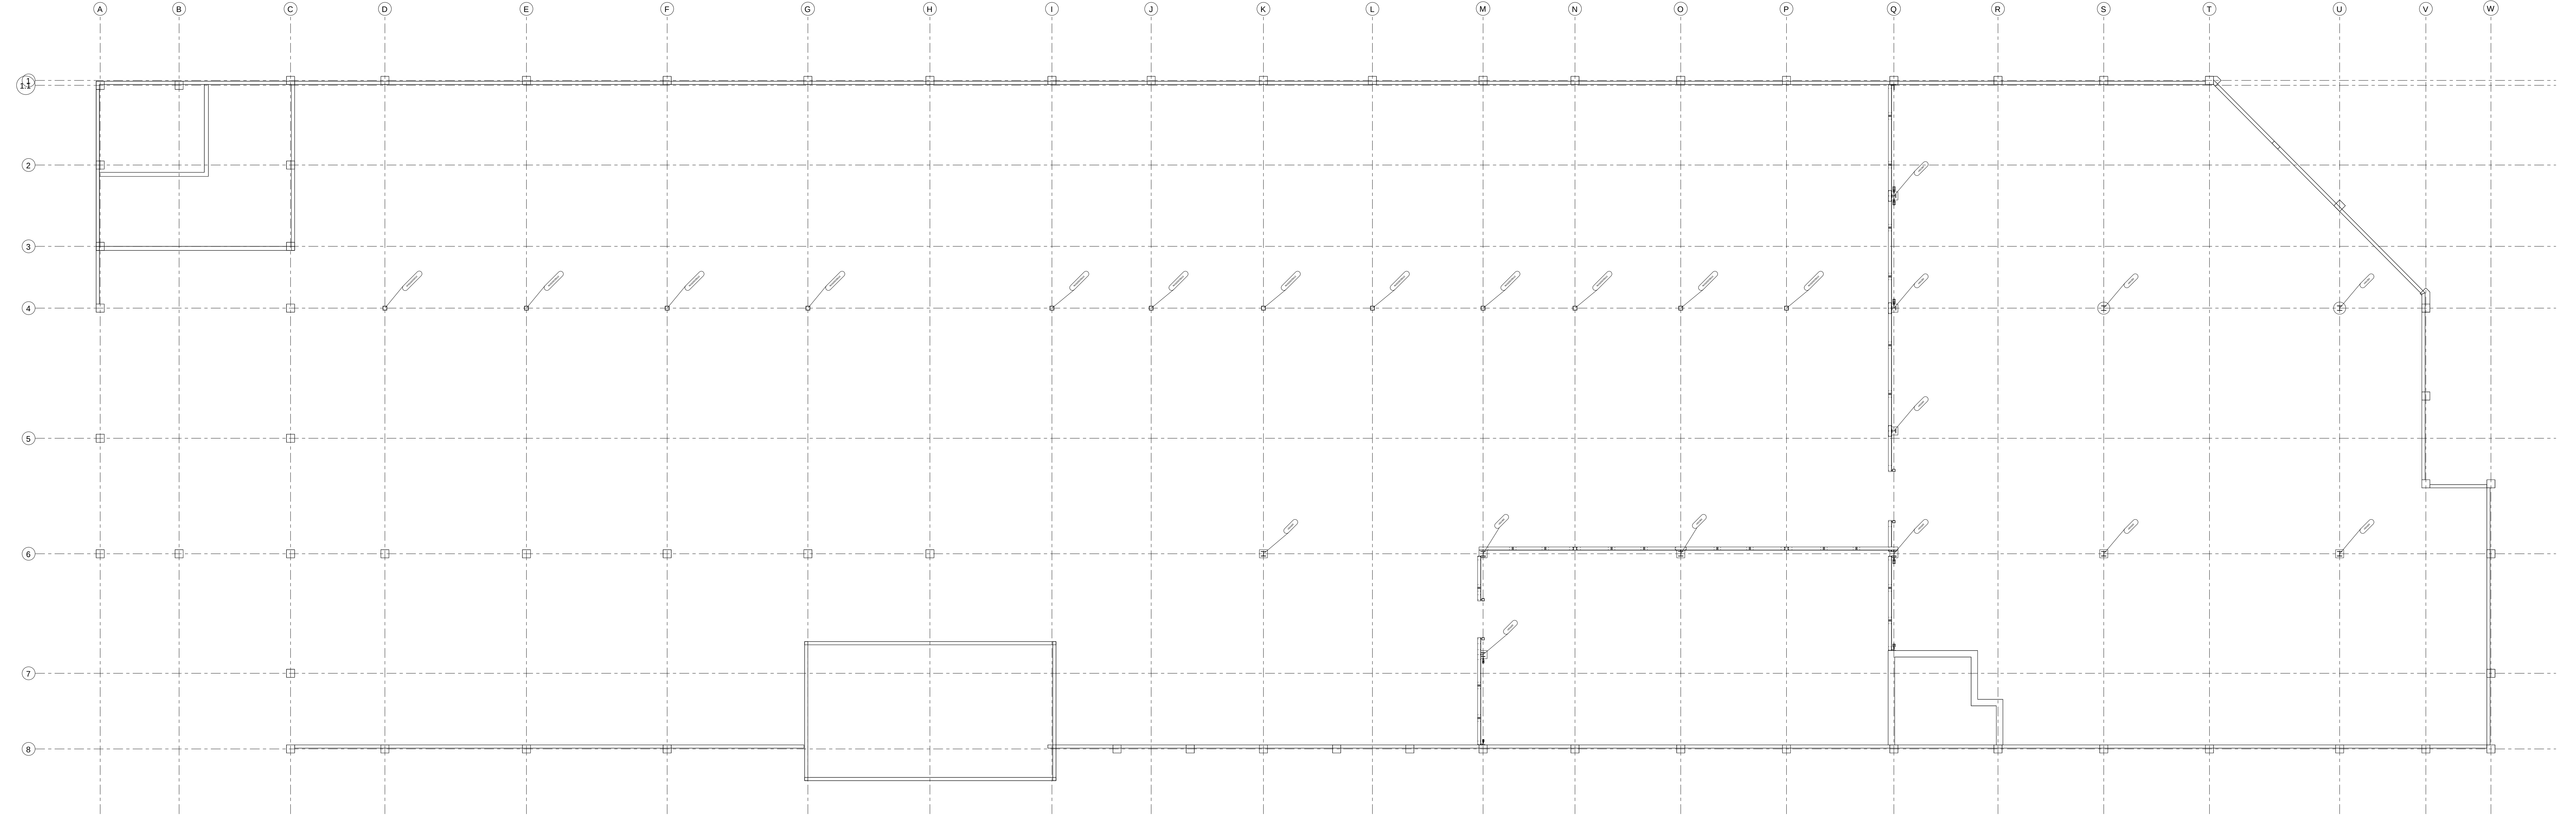

Plan +1.00


REV	MARK	REVISION DESCRIPTION	REVISION DATE
A.D.R.G CONSTRUCTIONS			
DRAWING TITLE		STANDARD	
CONTRACT		MARLOG SHOMRAT HAZOREA	
MODELLED BY		SHLOMI GABAY	ISSUE DATE
CONTRACT NO		SCALE	1:200
DRAWING No		G [2]	REVISION No.

מפעלי מתכת

א.ד.ר.ג. קונסטרוקציות בע"מ

טלפון 04-7708134

פקס 04-7708144

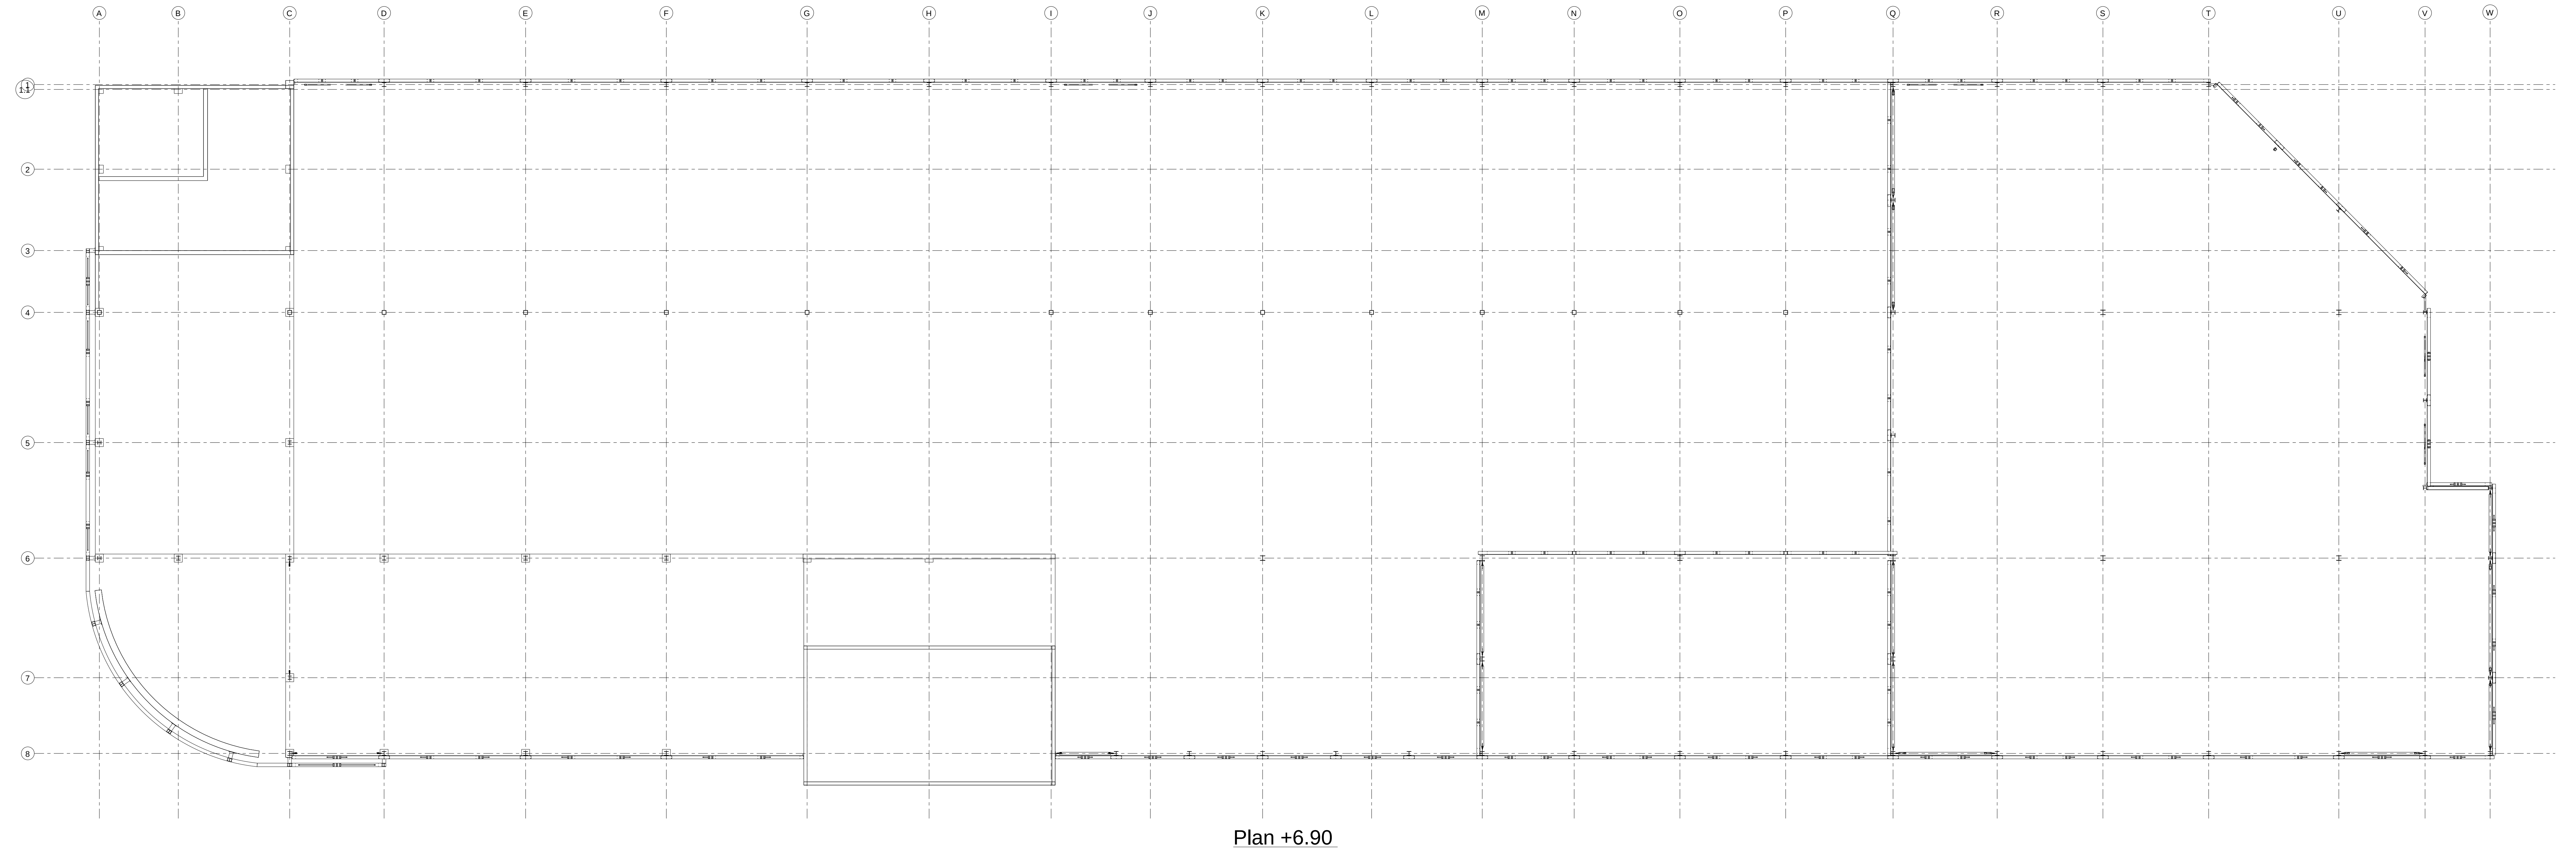










REV MARK	REVISION DESCRIPTION	REVISION DATE
A.D.R.G CONSTRUCTIONS		
DRAWING TITLE		STANDARD
CONTRACT		MARLOG SHOMRAT HAZOREA
MODELLED BY		SHLOMI GABAY
CONTRACT NO		ISSUE DATE
DRAWING No		SCALE 1:200
G [3]		REVISION No.

מפעלי מתכת


א.ד.ר.ג. קונסטרוקציות בע"מ

טלפון 04-7708134


פקס 04-7708144

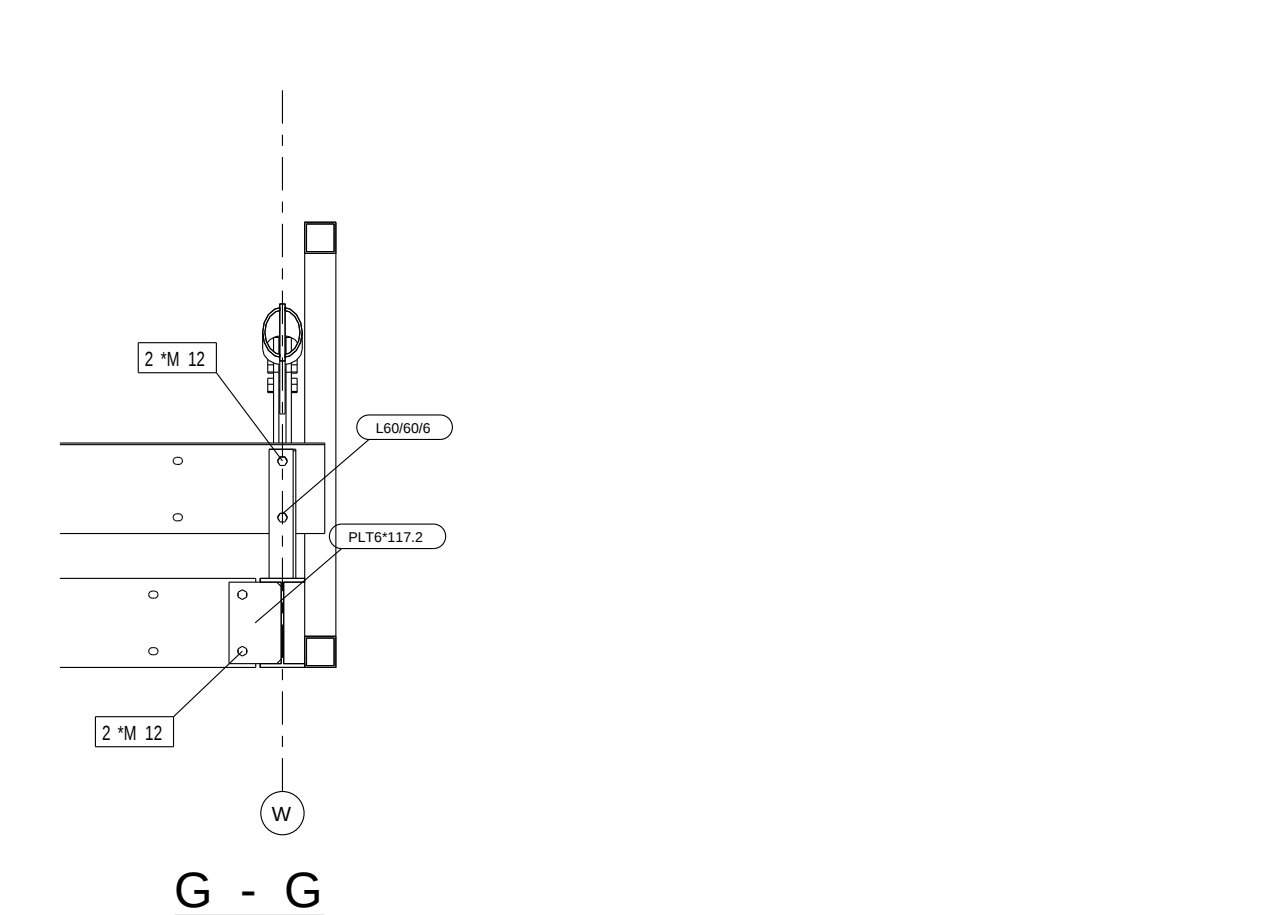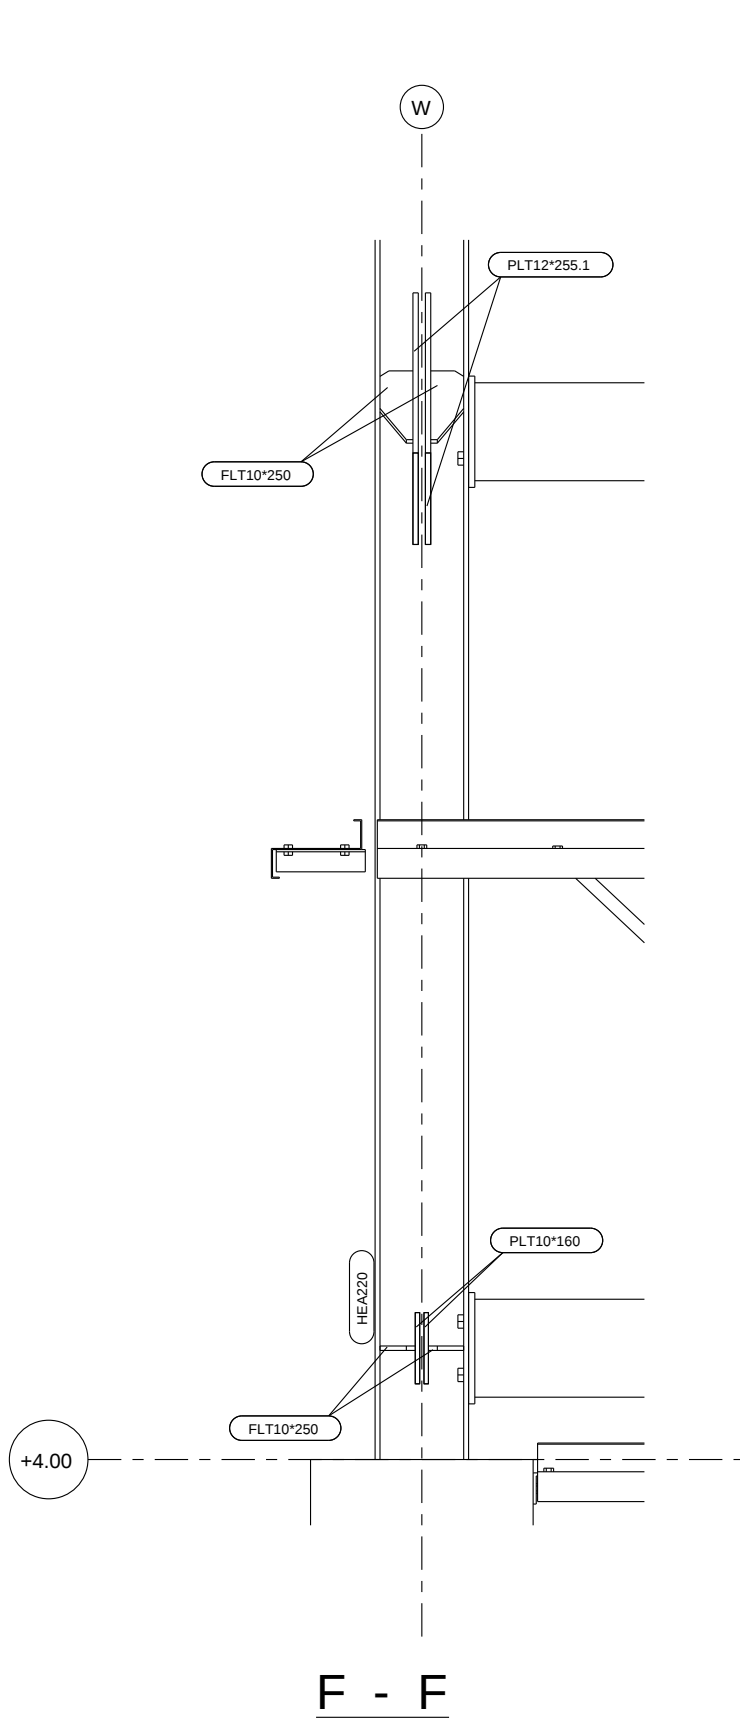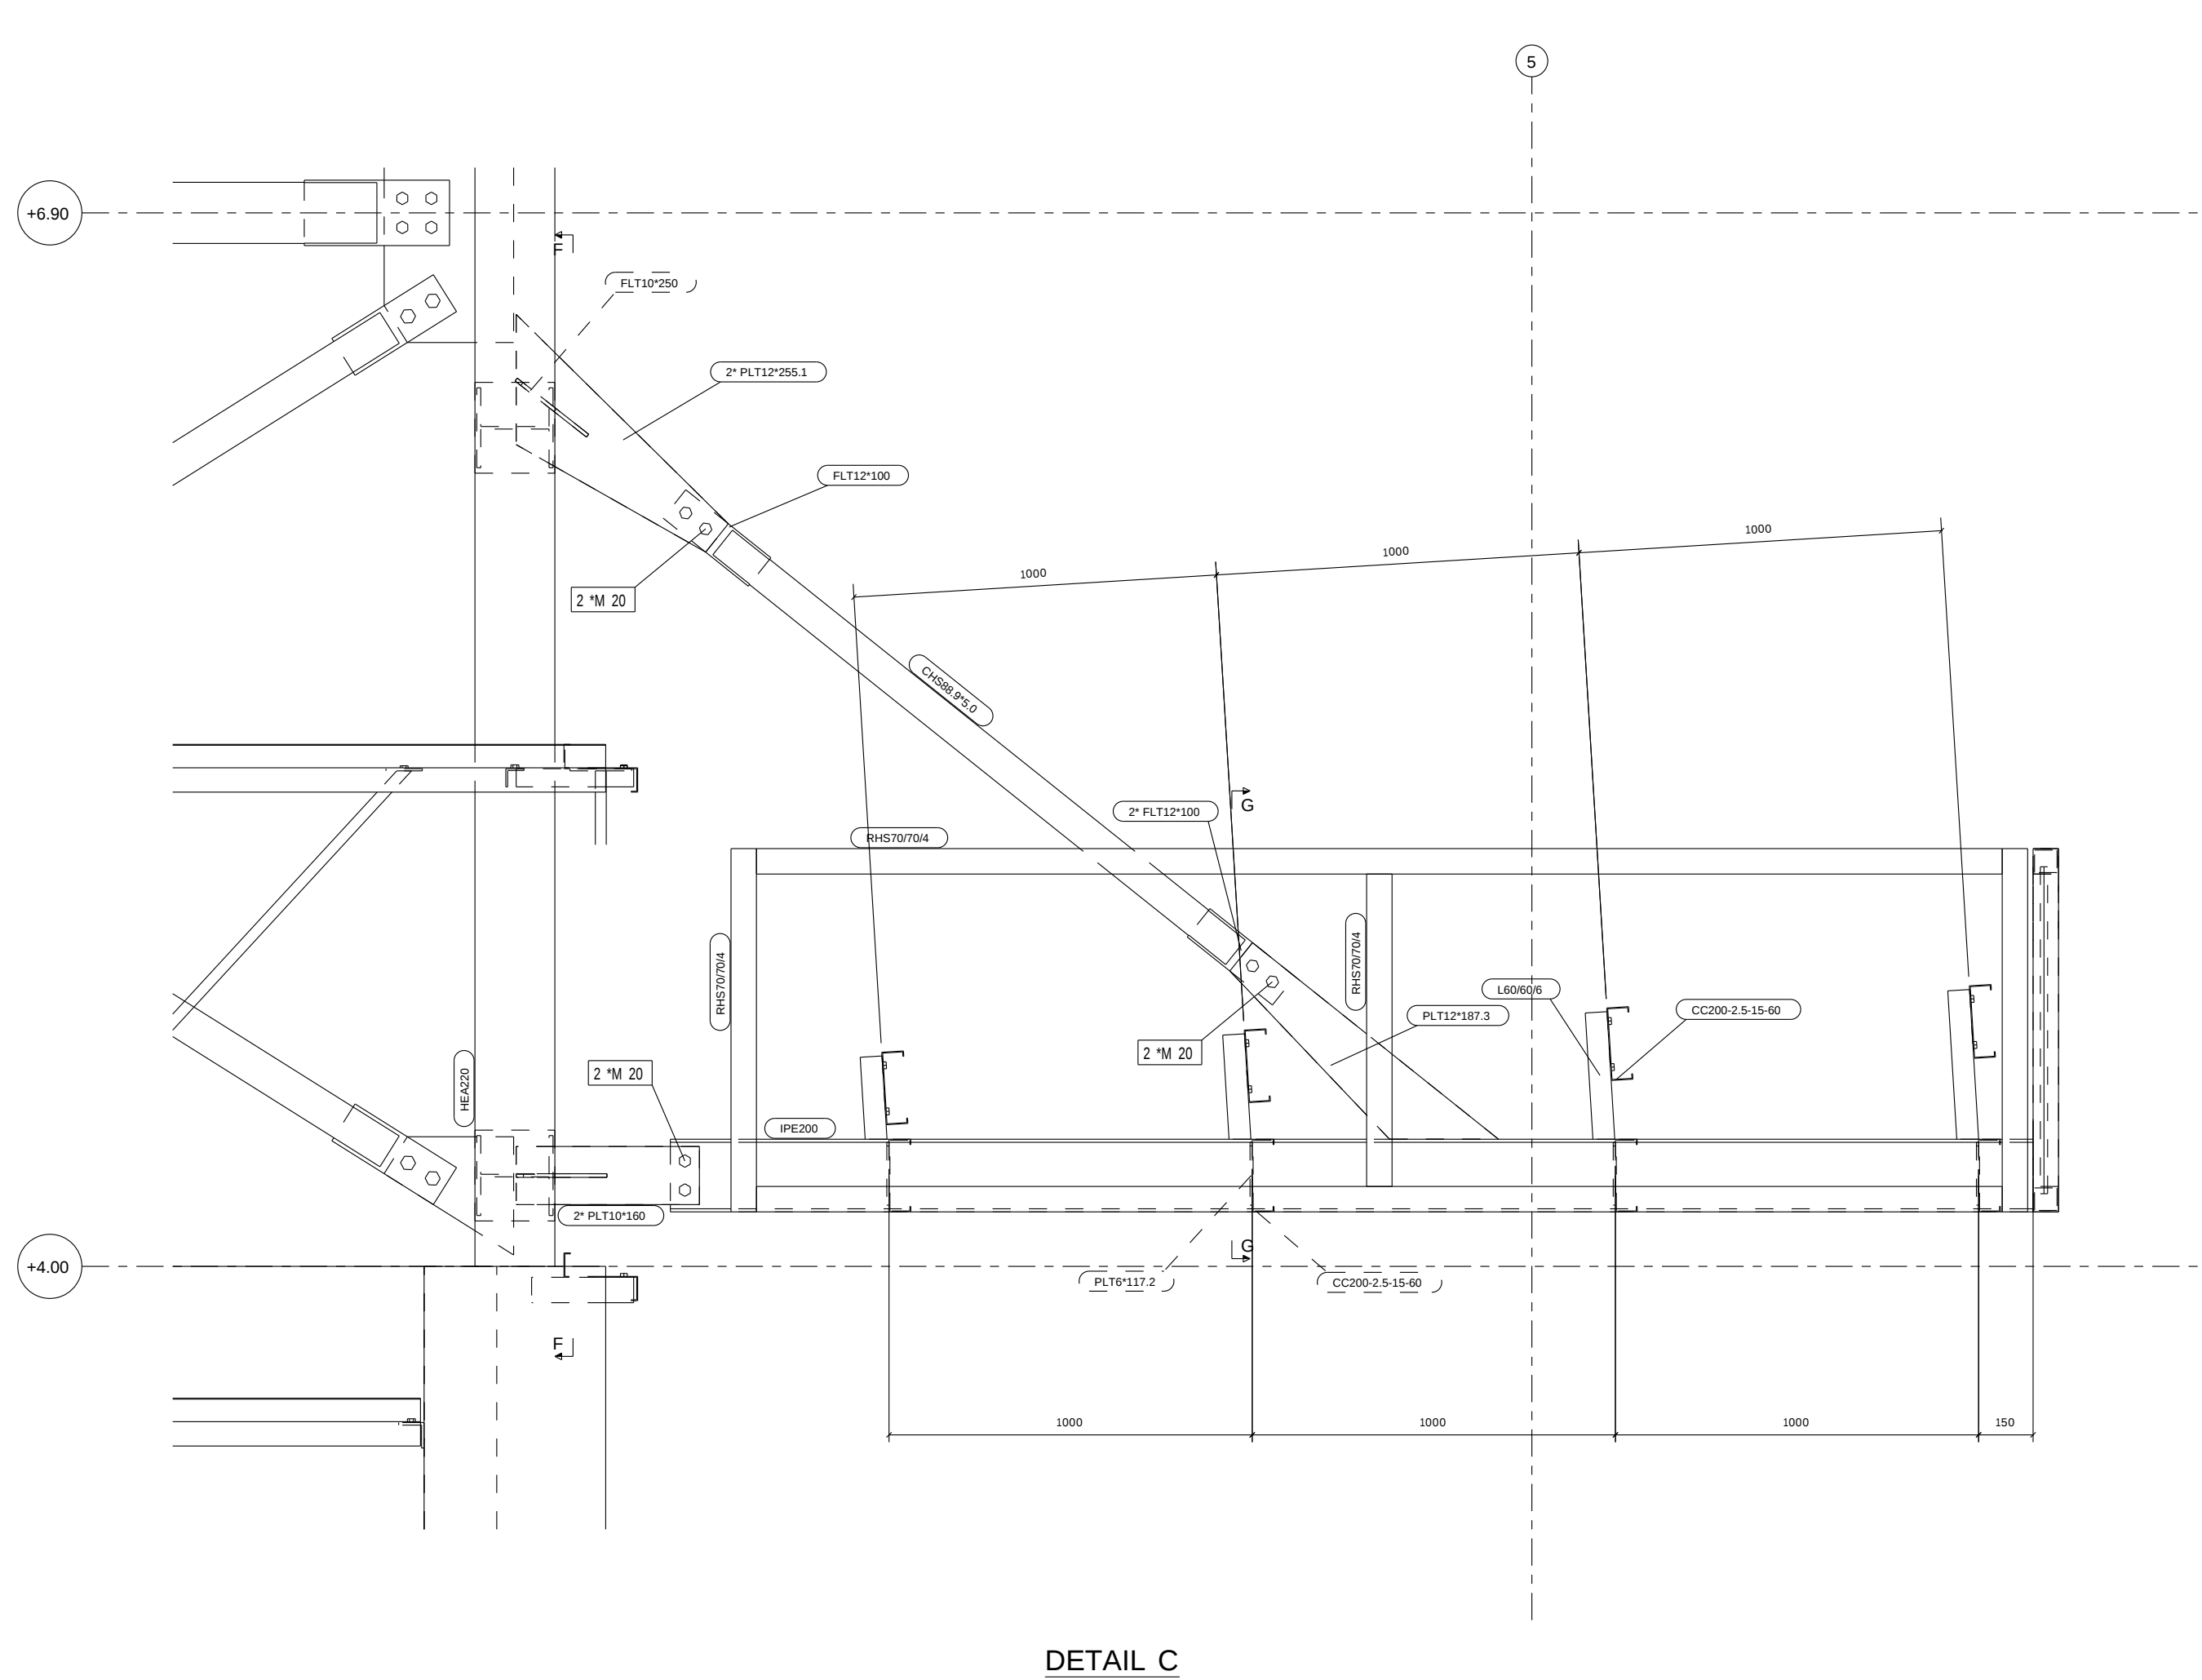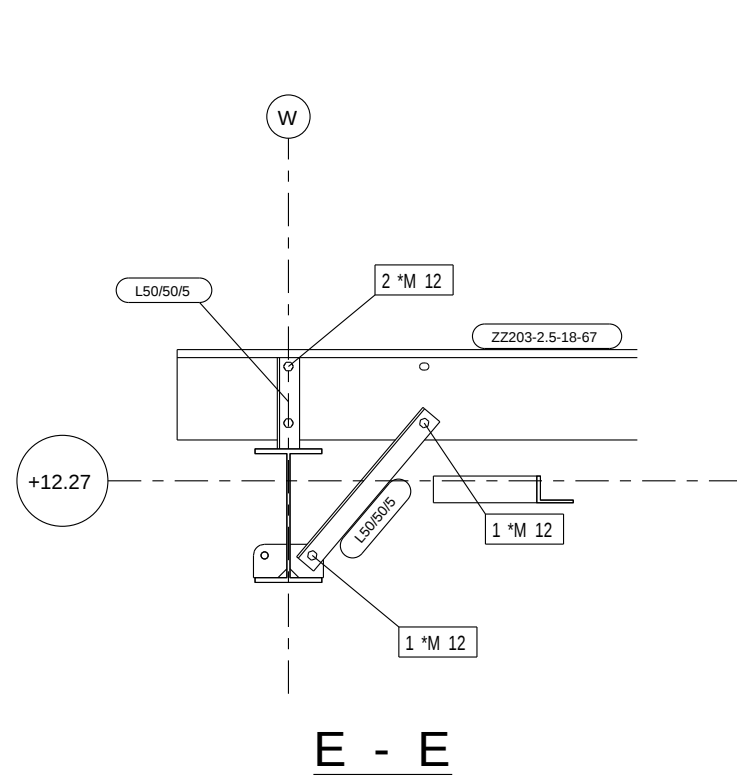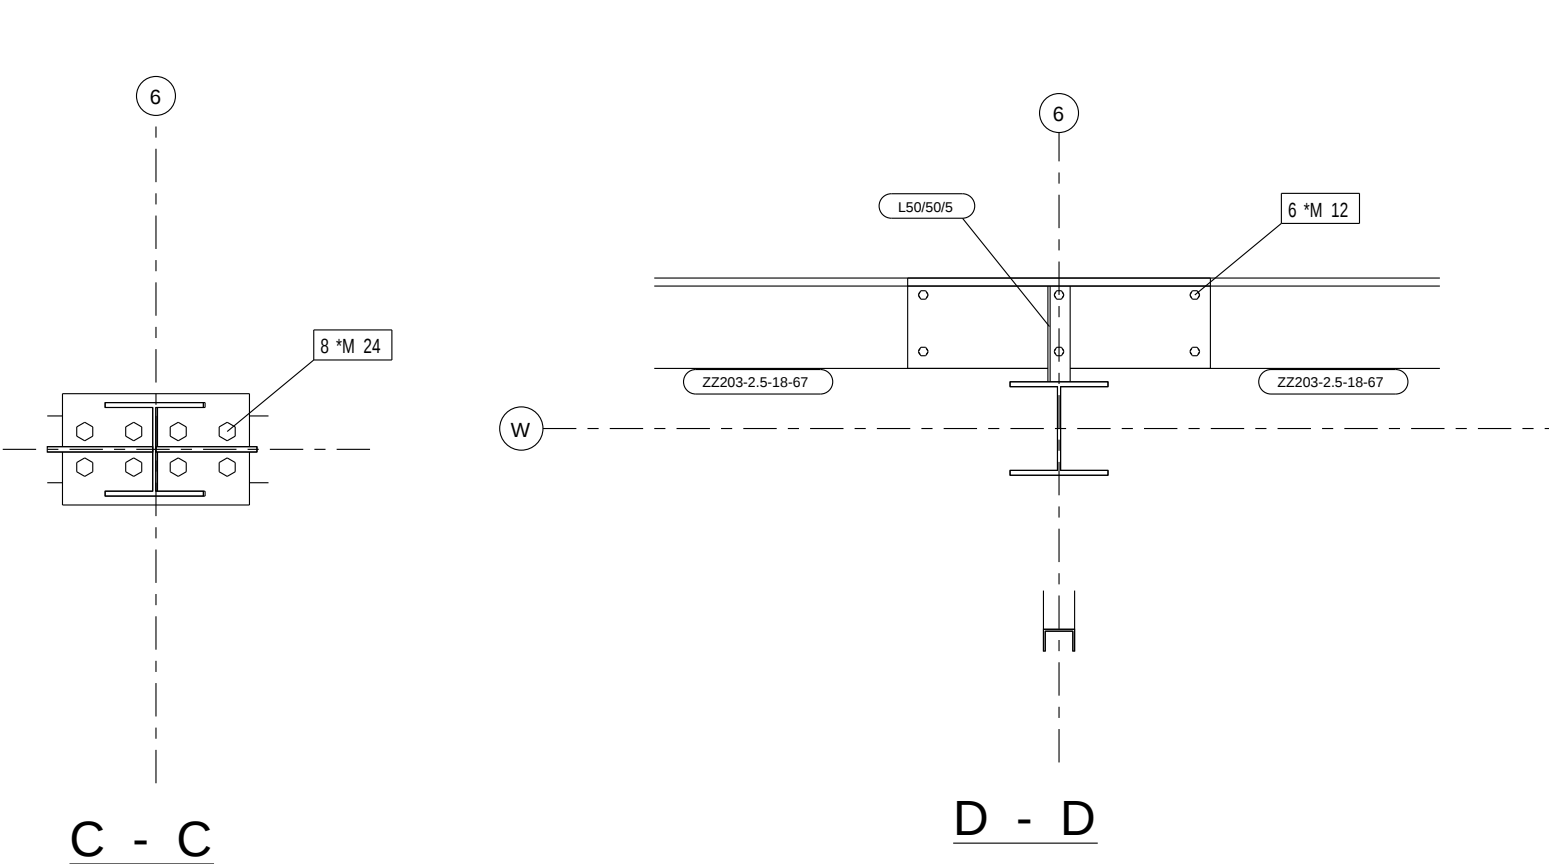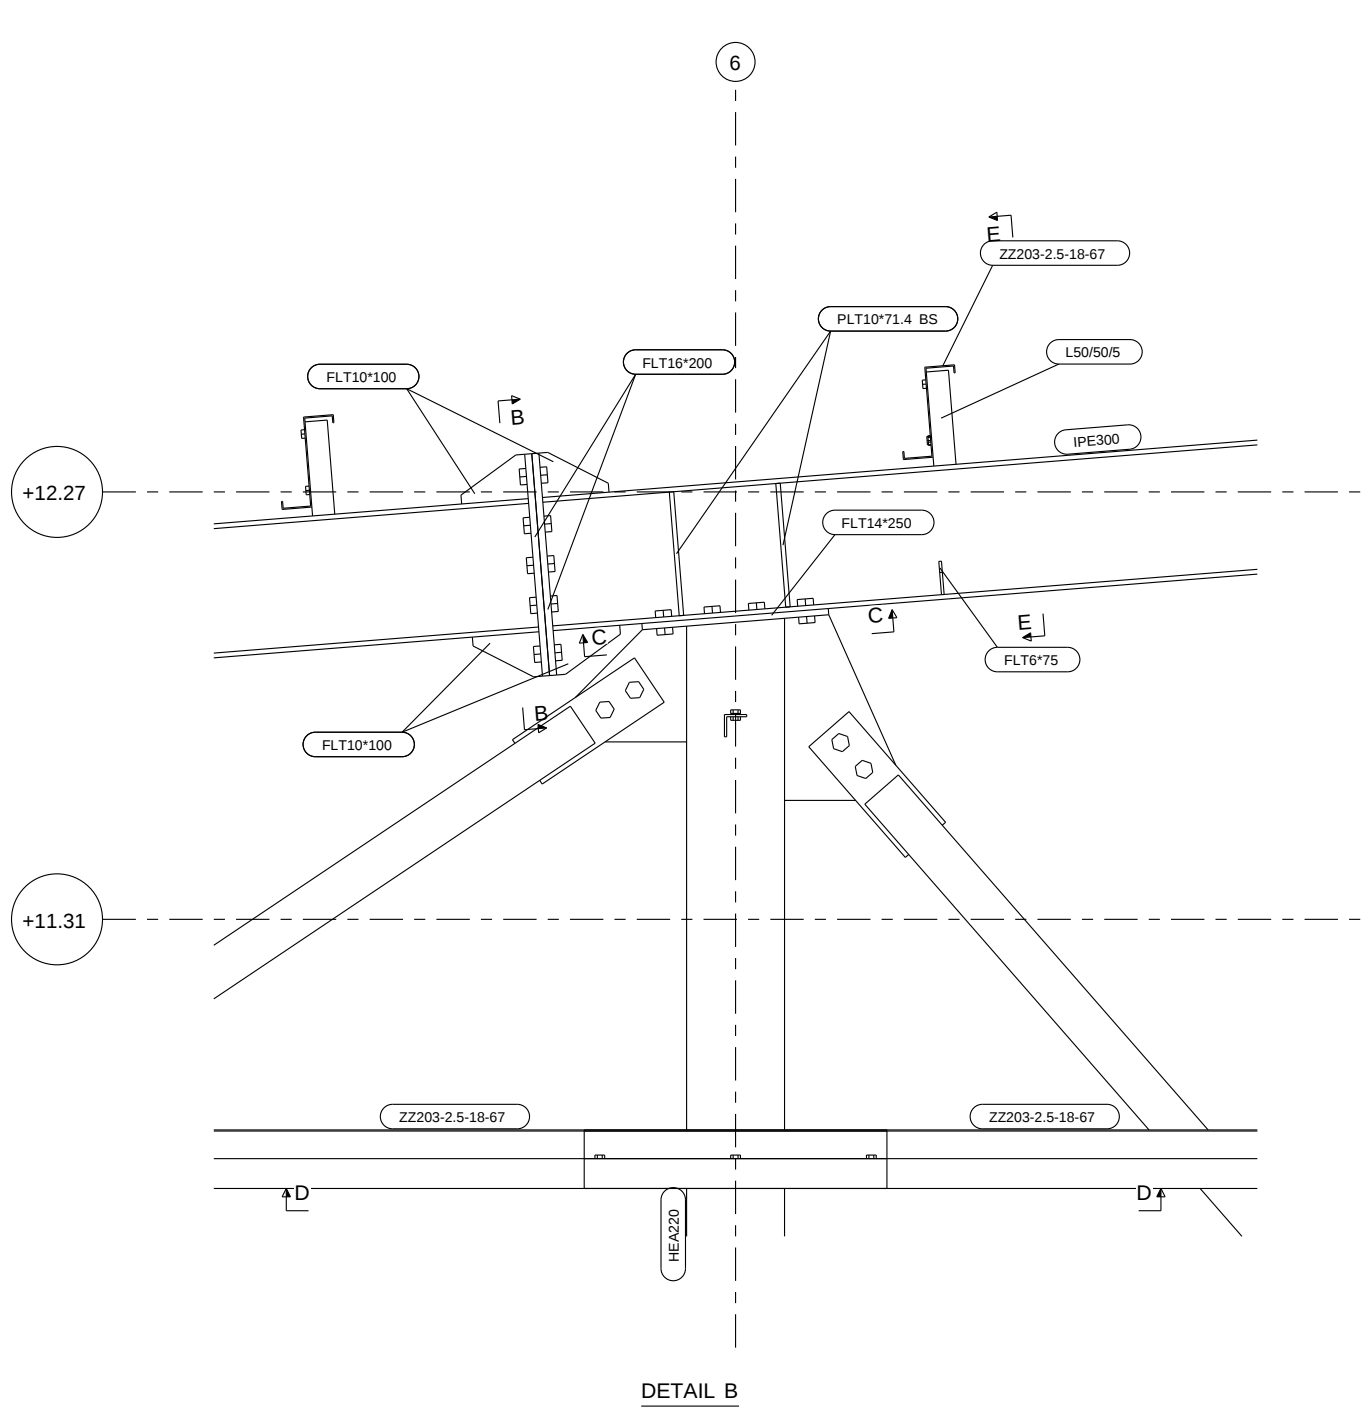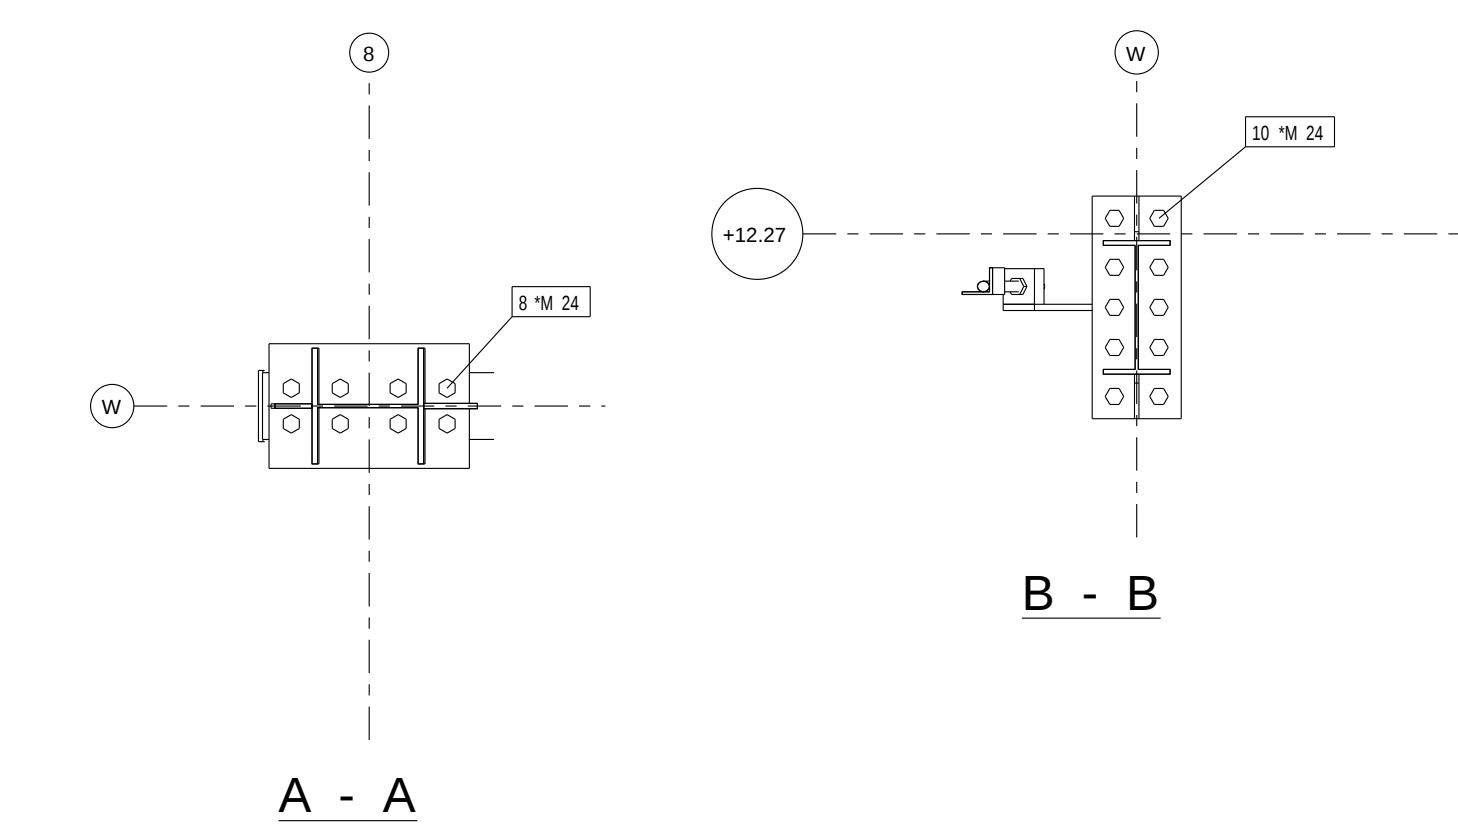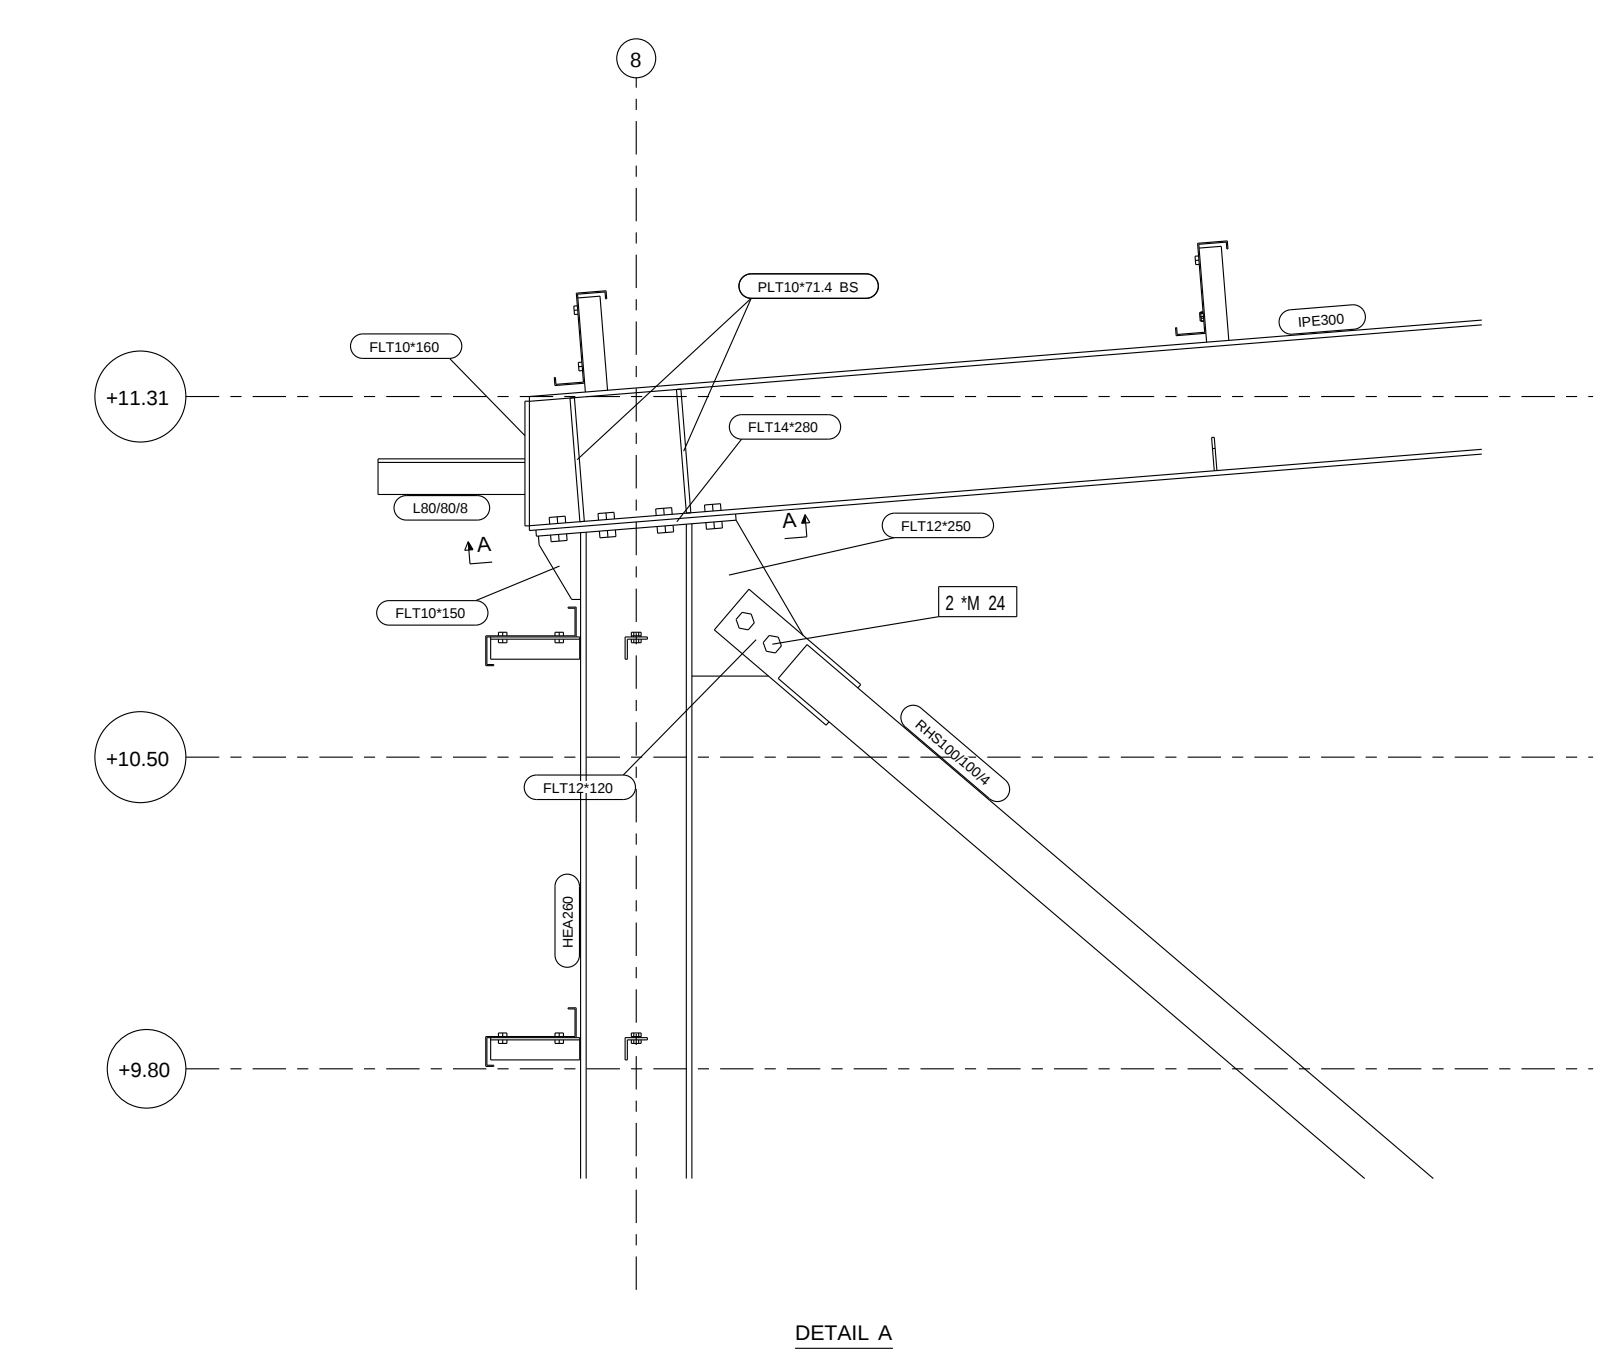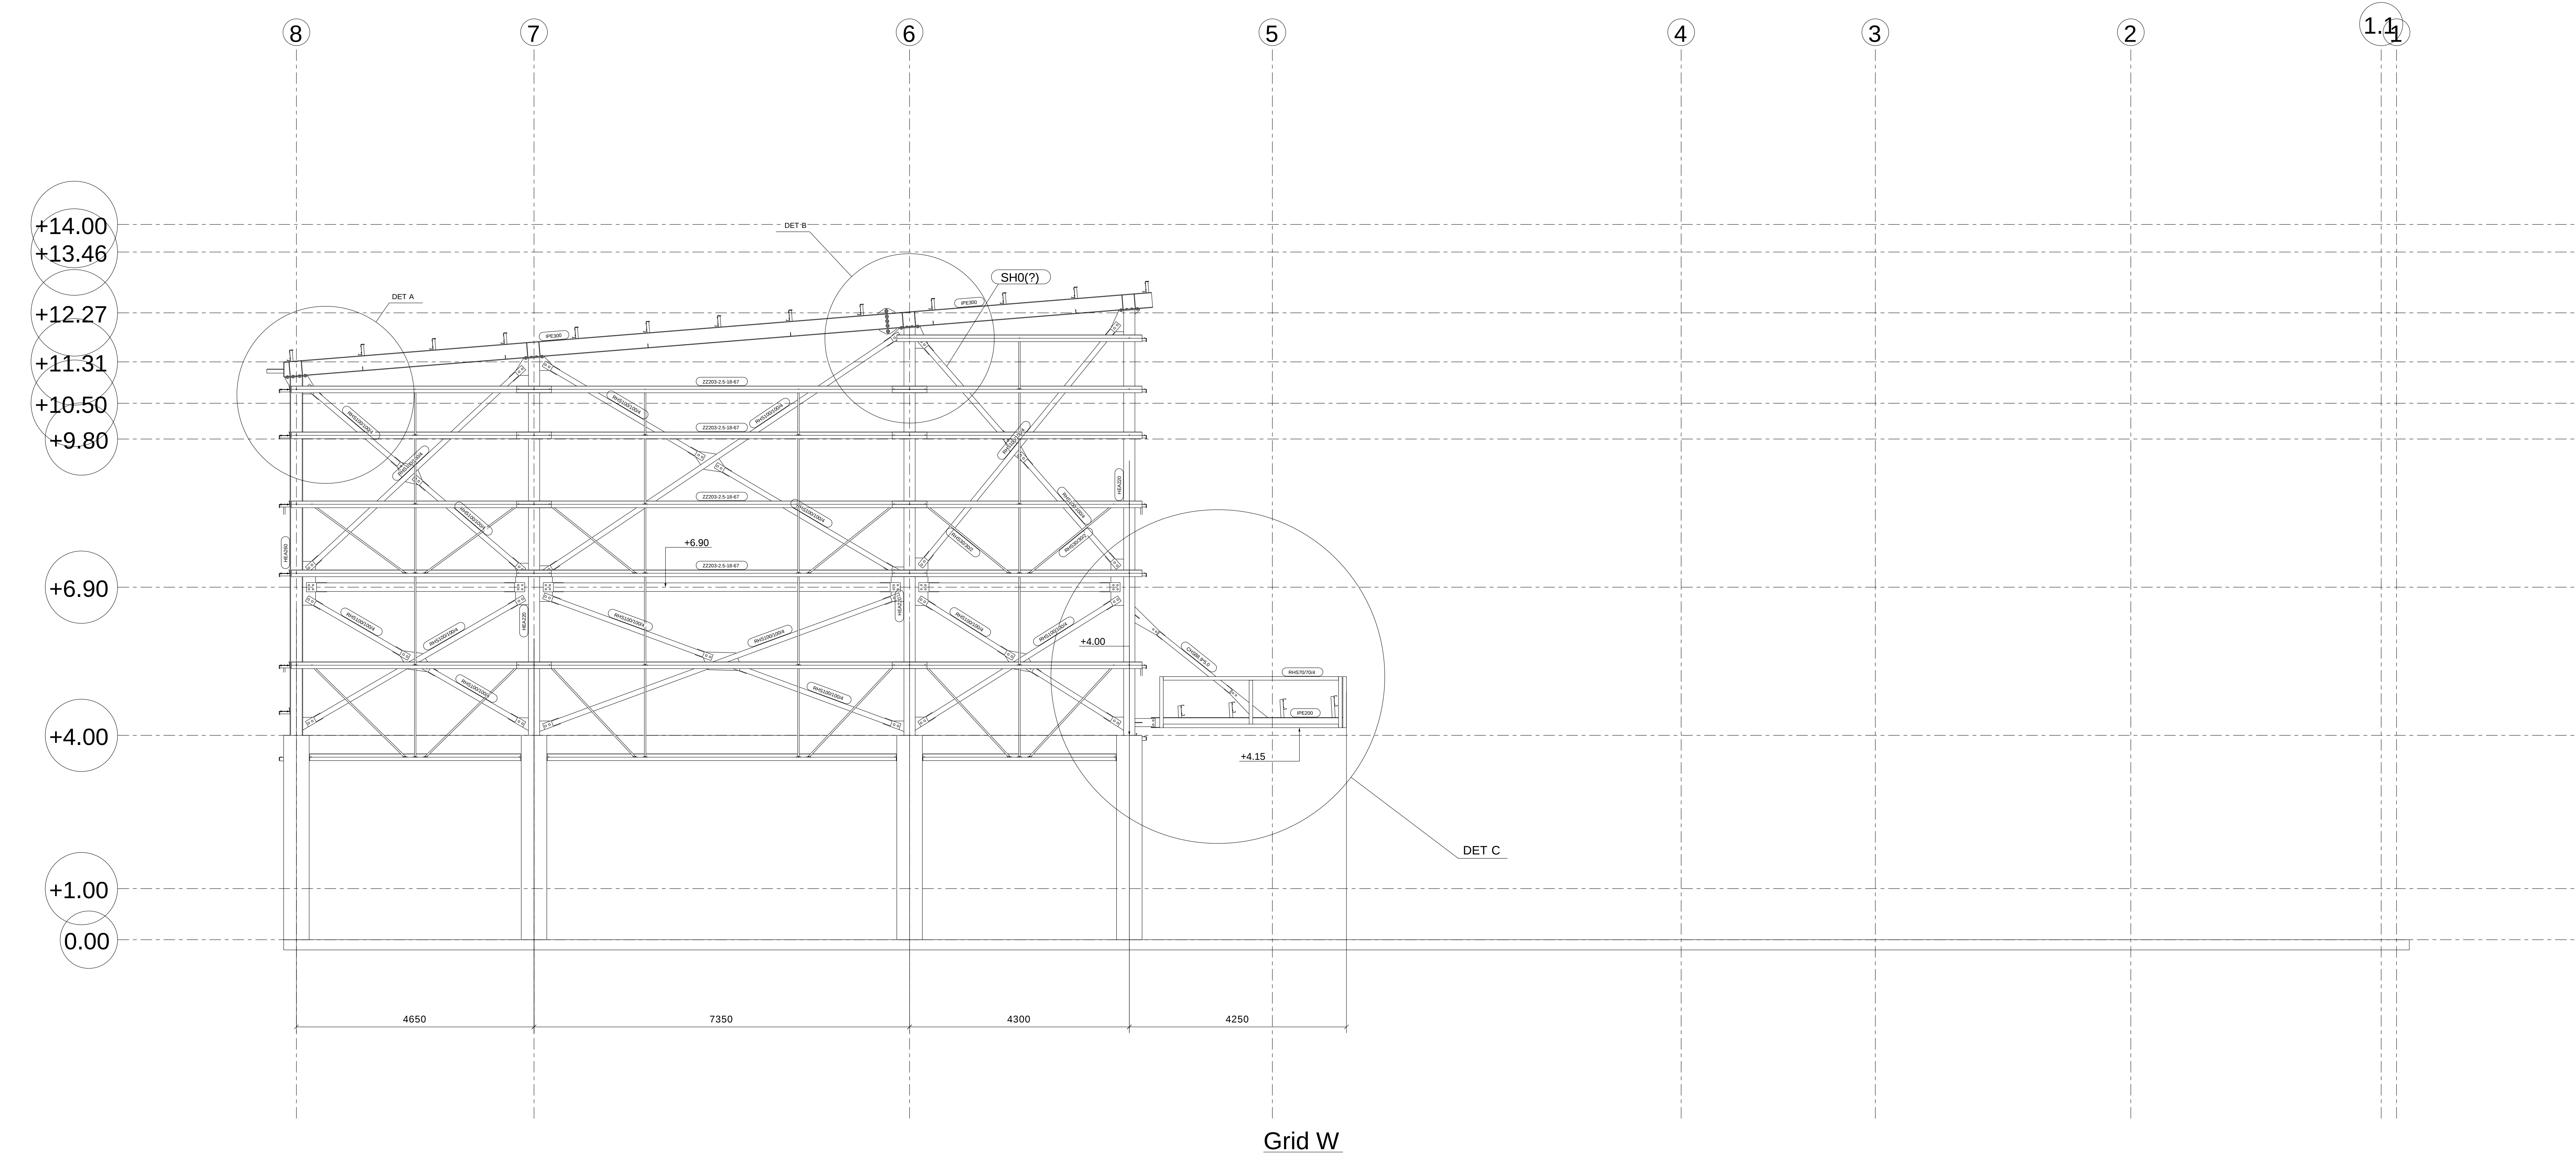

REV MARK	REVISION DESCRIPTION	REVISION DATE
A.D.R.G CONSTRUCTIONS		
מפעלי מתכת א.ד.ר.ג. קונסטרוקציות בע"מ טלפון 04-7708134 פקס 04-7708144		
DRAWING TITLE	STANDARD	
CONTRACT	MARLOG SHOMRAT HAZOREA	
MODELLED BY	SHLOMI GABAY	ISSUE DATE
CONTRACT NO		SCALE 1:25 1:75
DRAWING No	G [4]	REVISION No.

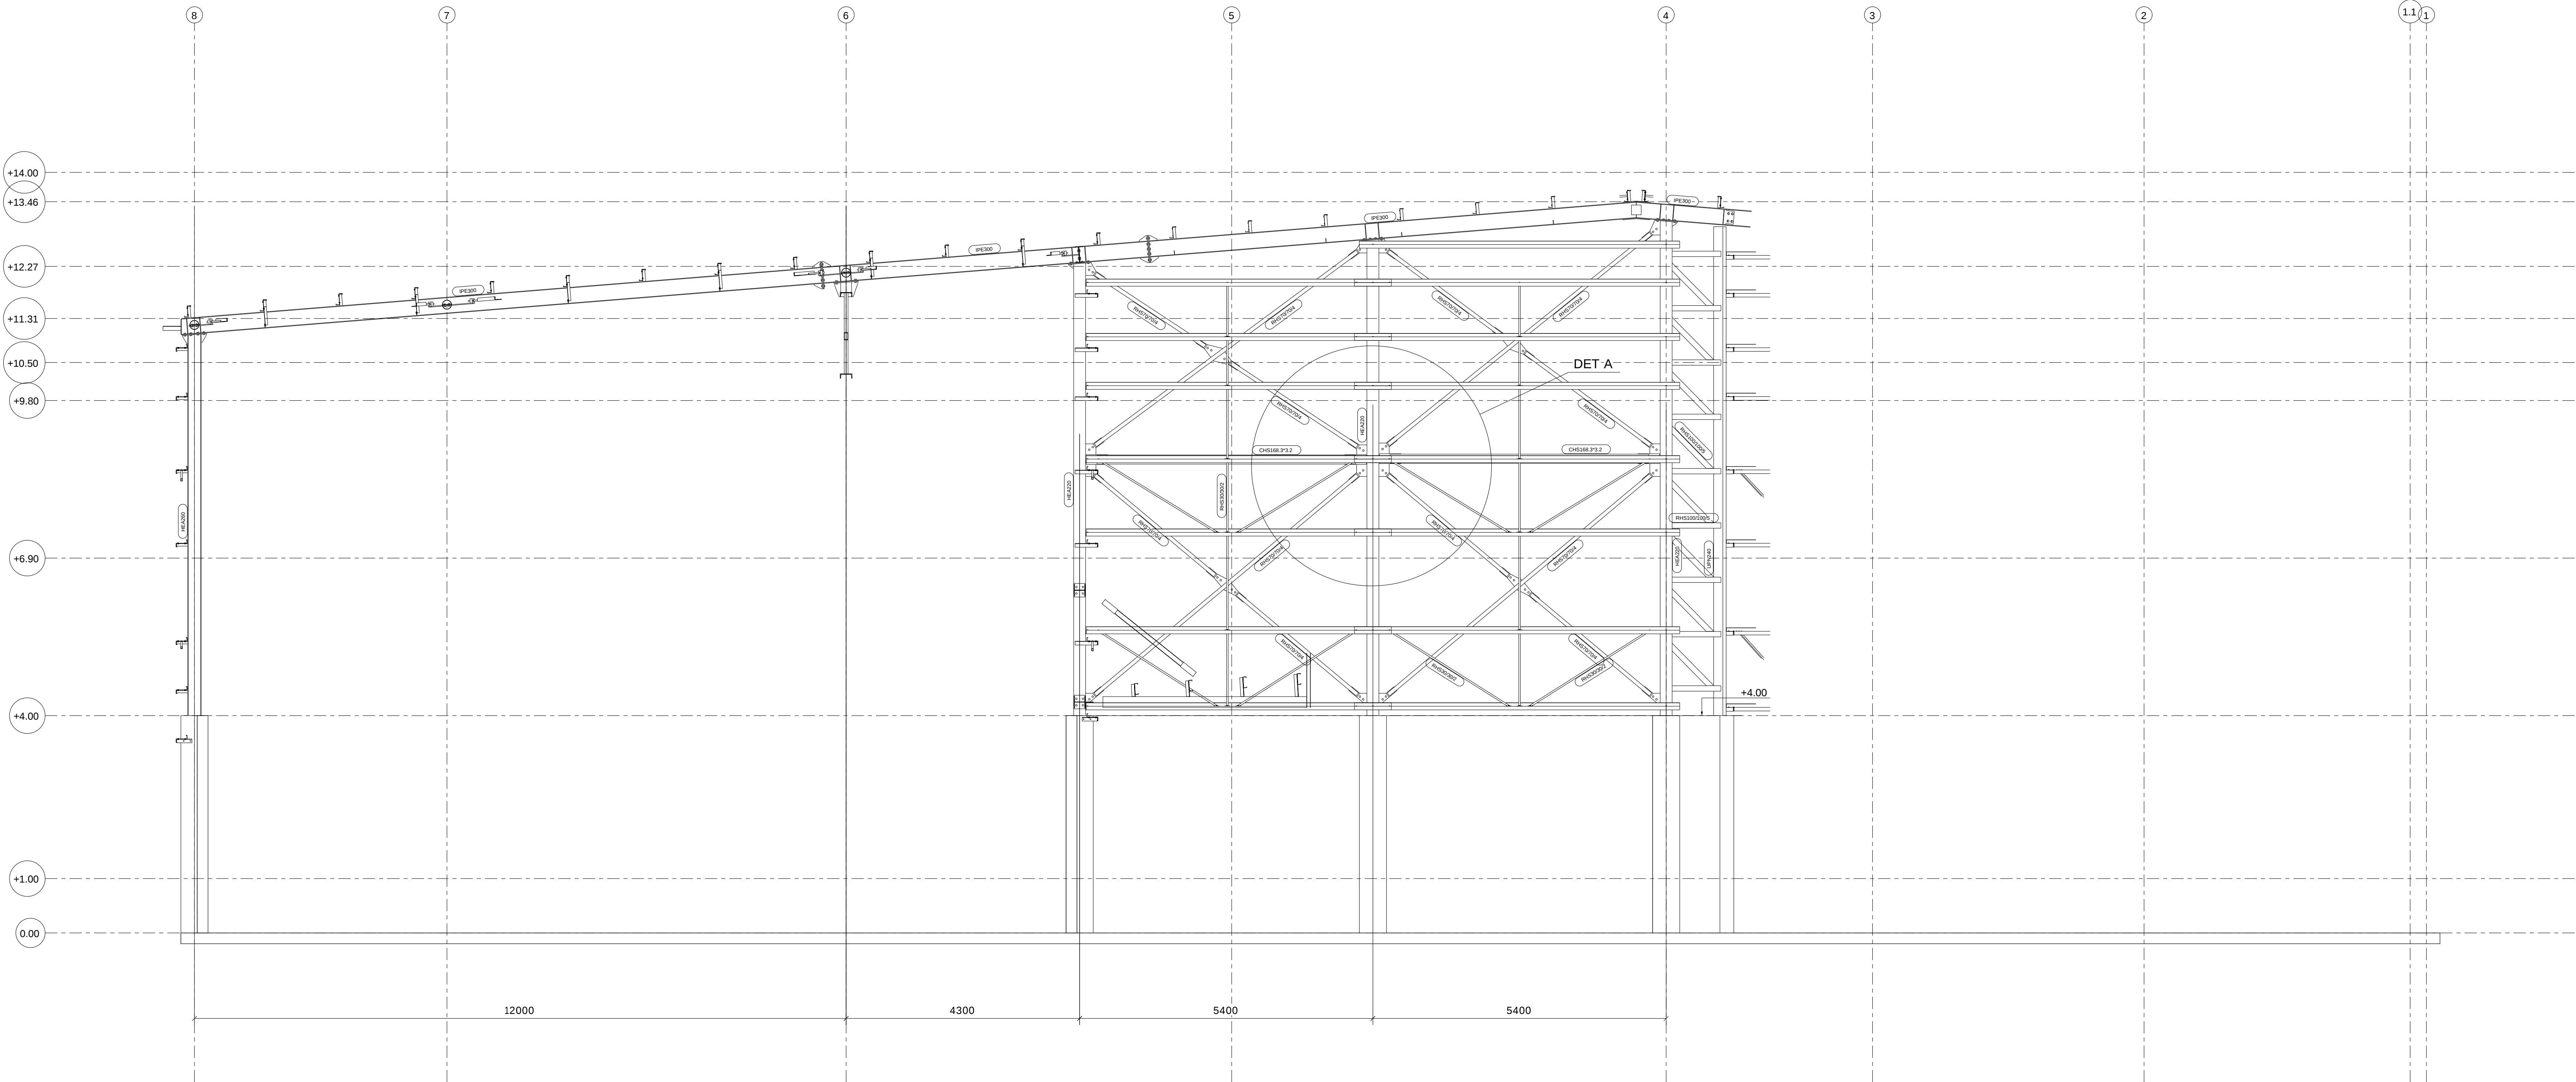


Grid V

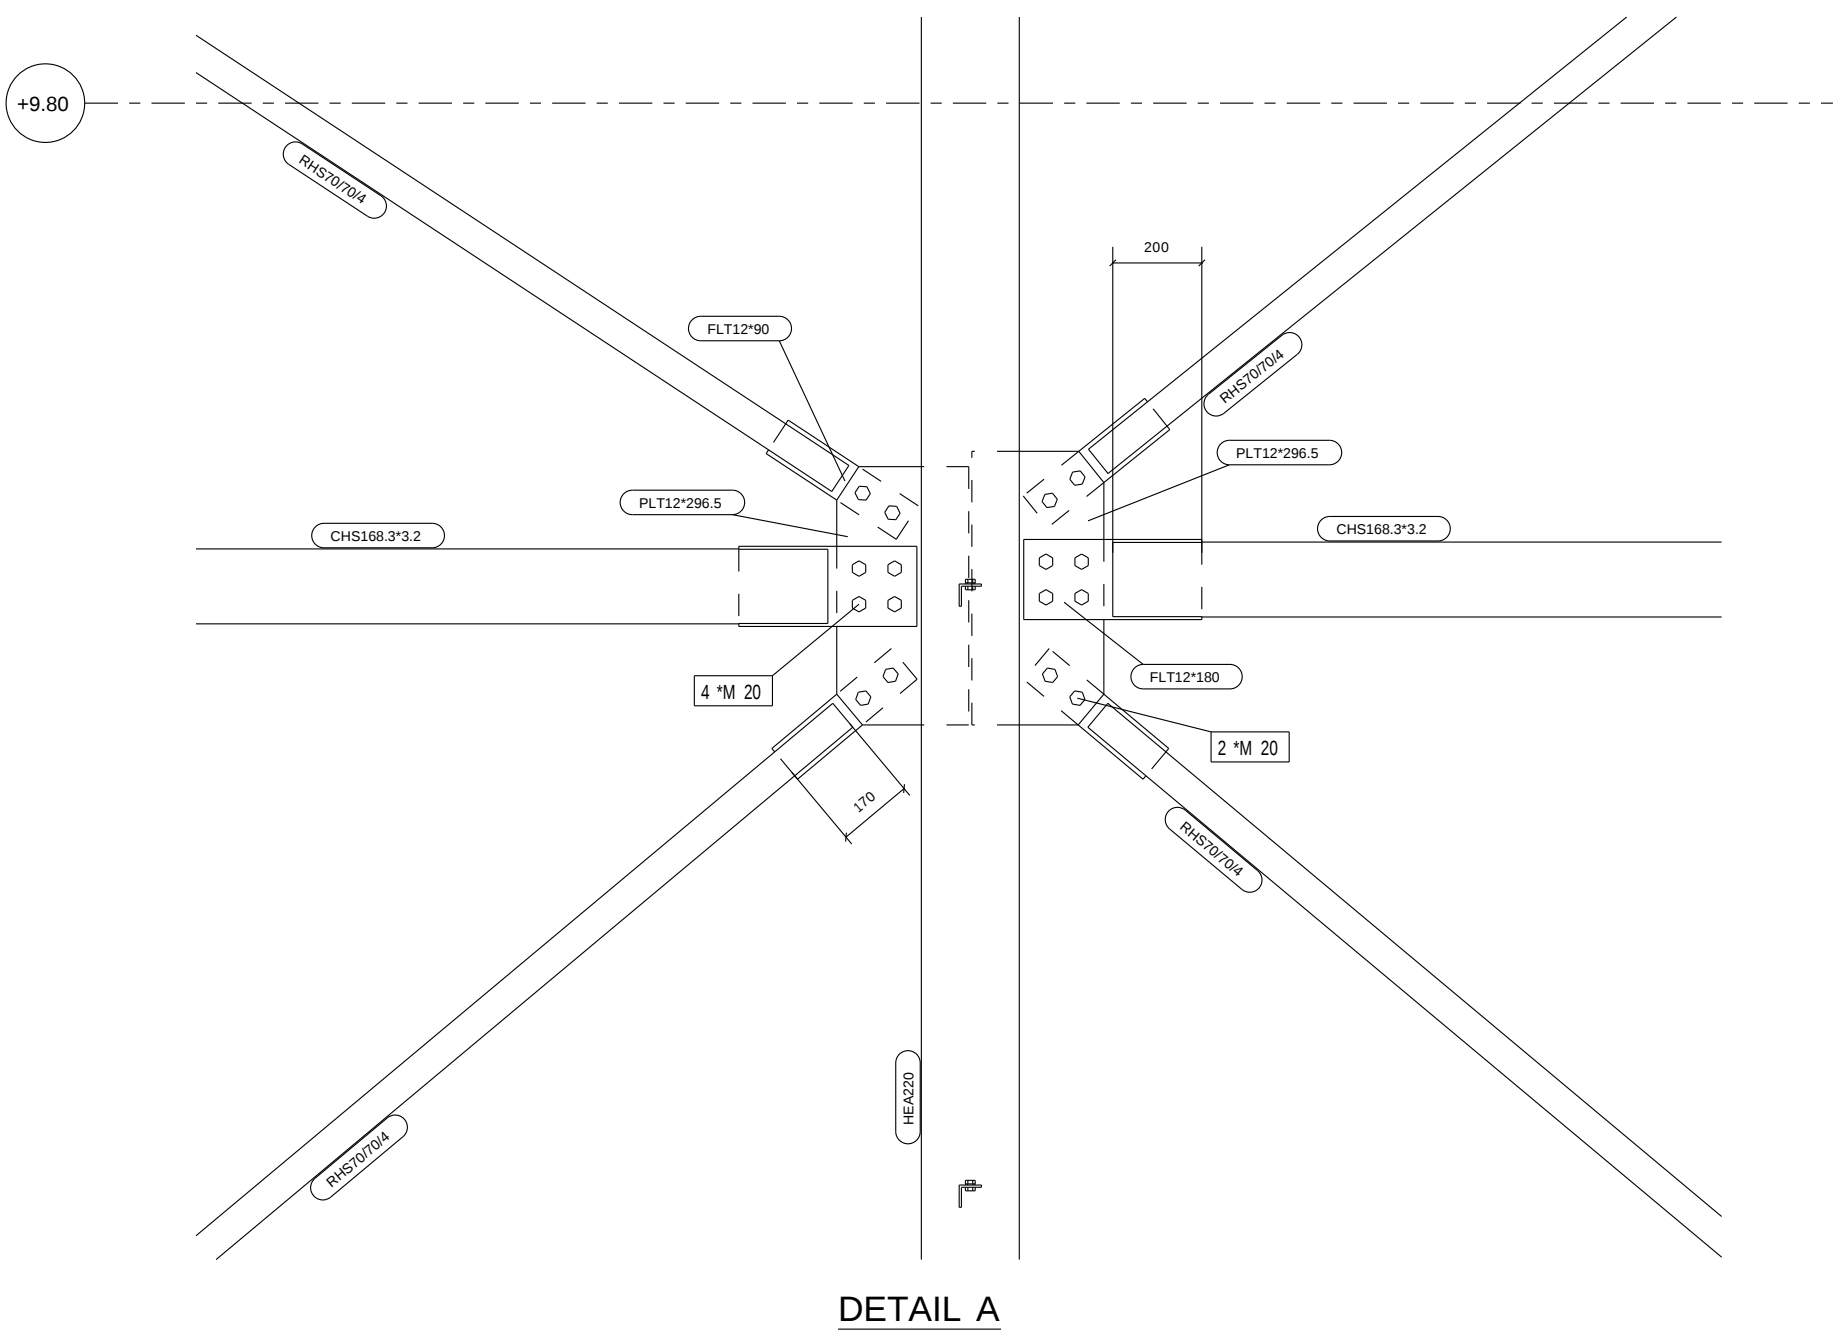


DETAIL A


REV MARK	REVISION DESCRIPTION	REVISION DATE
A.D.R.G CONSTRUCTIONS		
מפעלי מתכת א.ד.ר.ג. קונסטרוקציות בע"מ טלפון 04-7708134 פקס 04-7708144		
DRAWING TITLE	STANDARD	
CONTRACT	MARLOG SHOMRAT HAZOREA	
MODELLED BY	SHLOMI GABAY	ISSUE DATE
CONTRACT NO		SCALE 1:25 1:75
DRAWING No	G [5]	REVISION No.

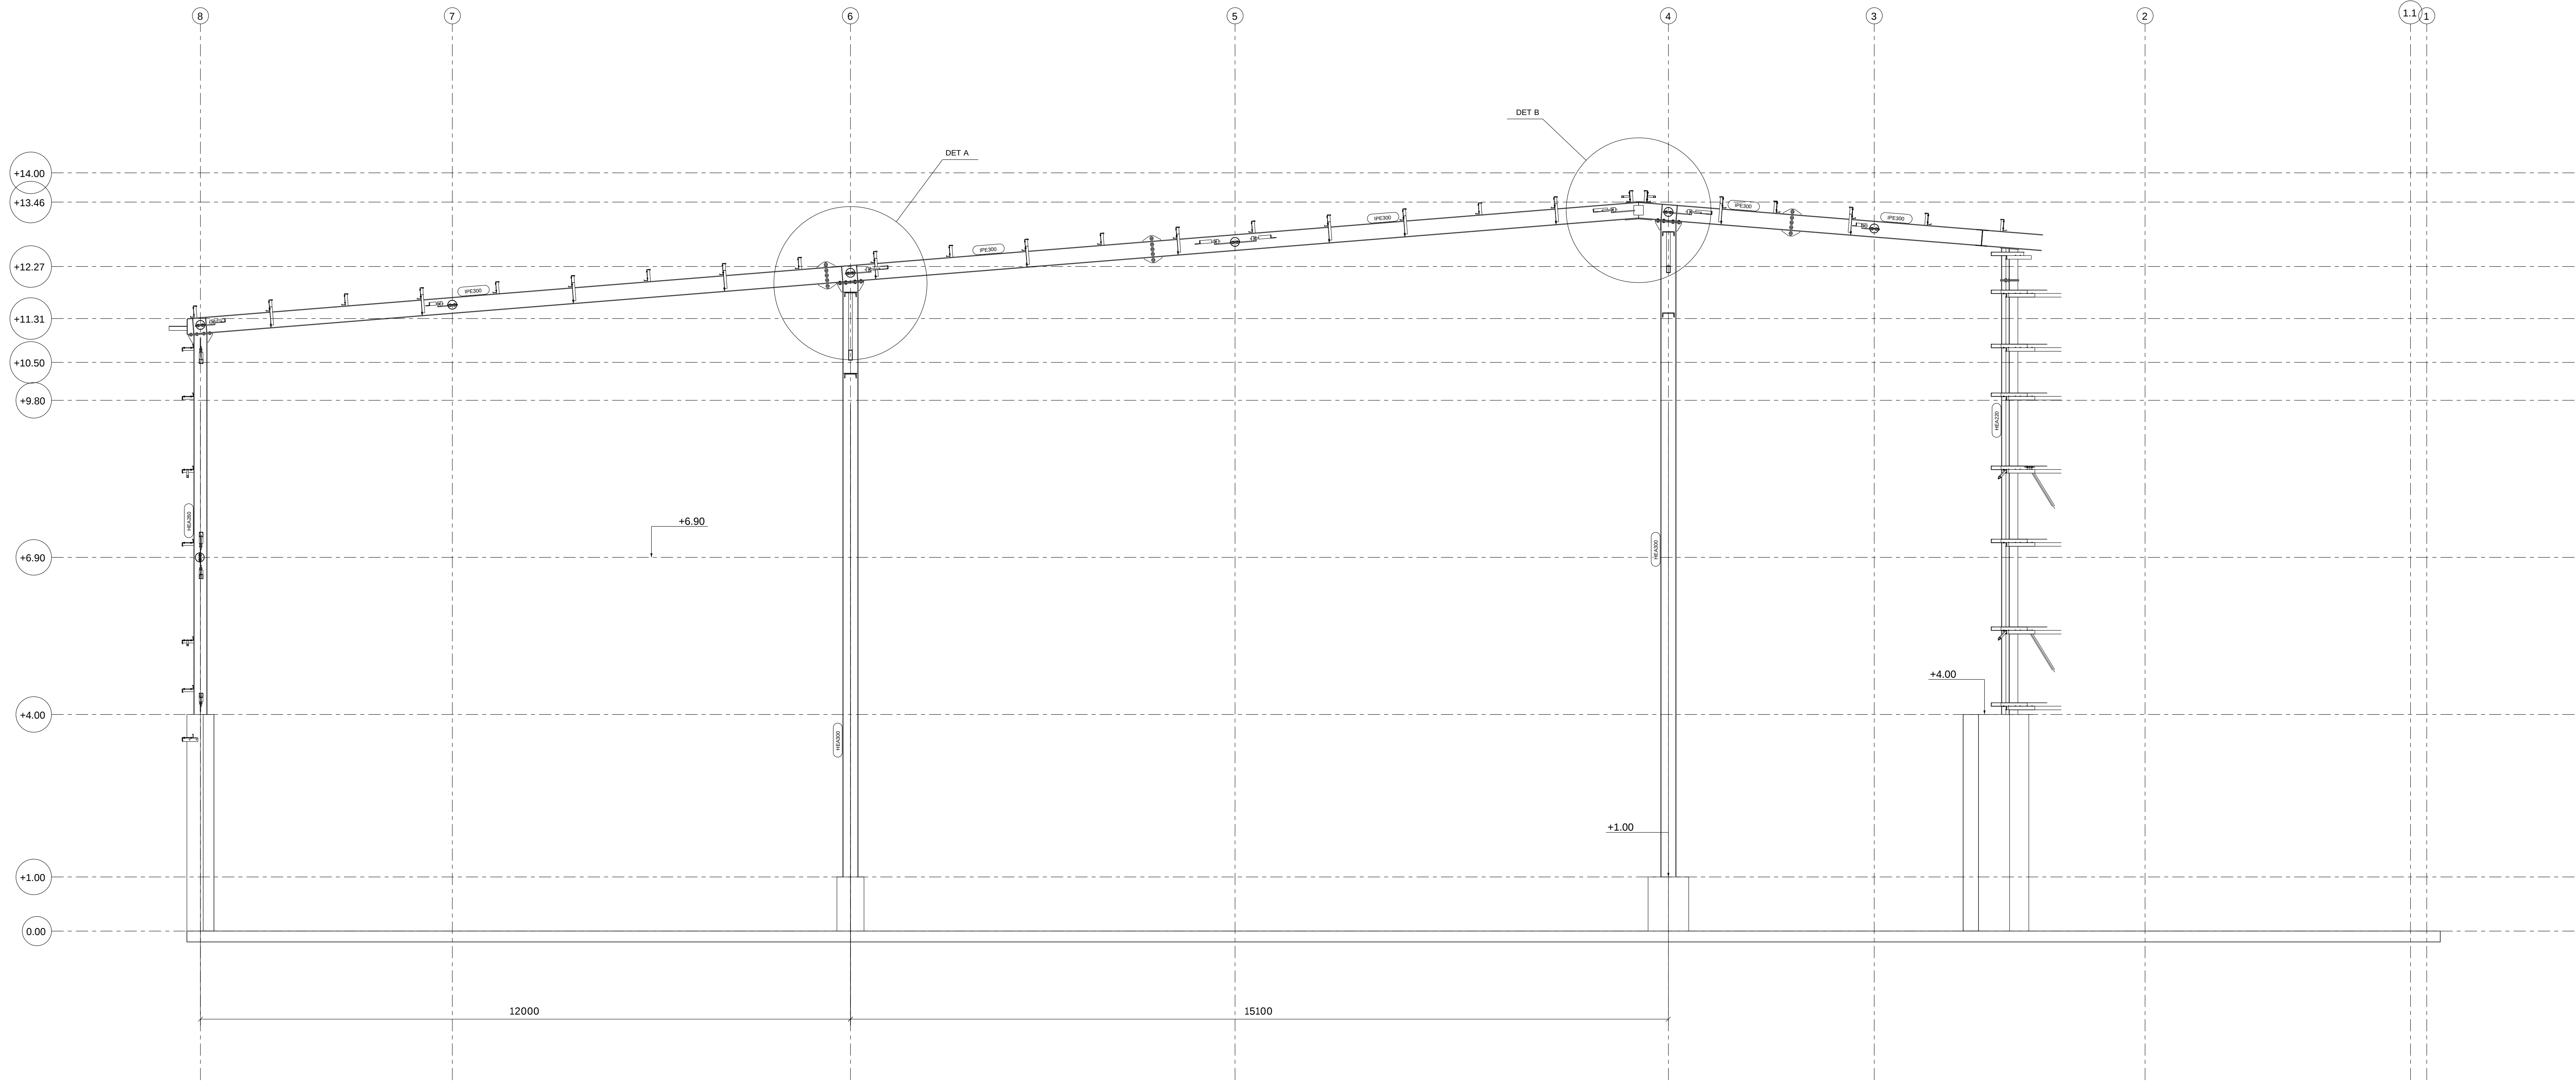


Grid U

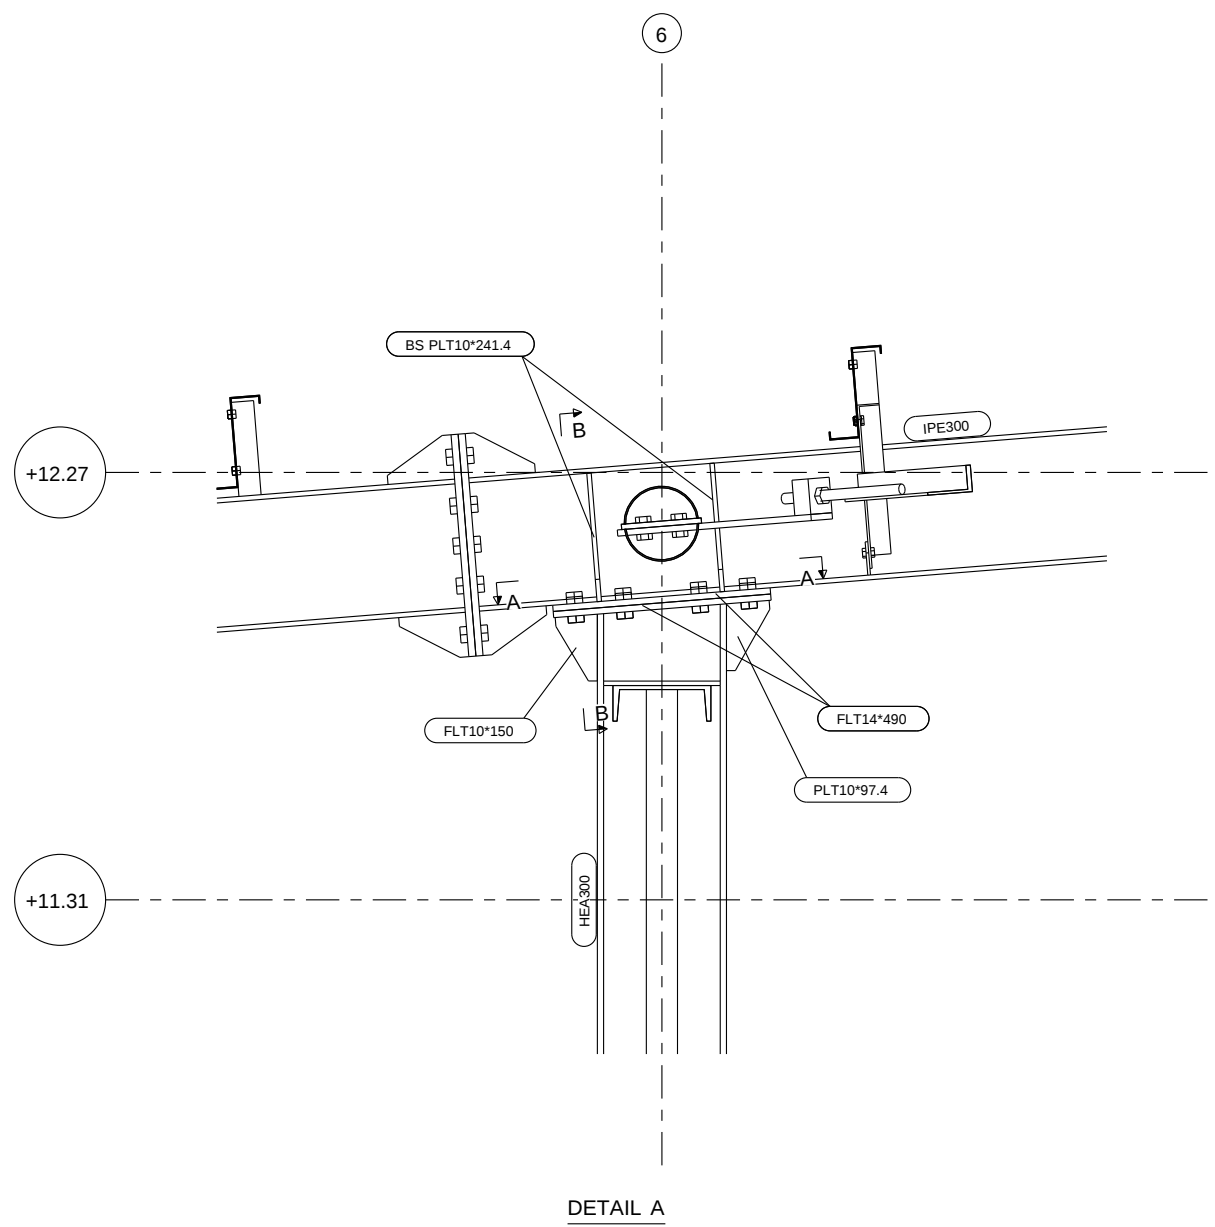

DETAIL A

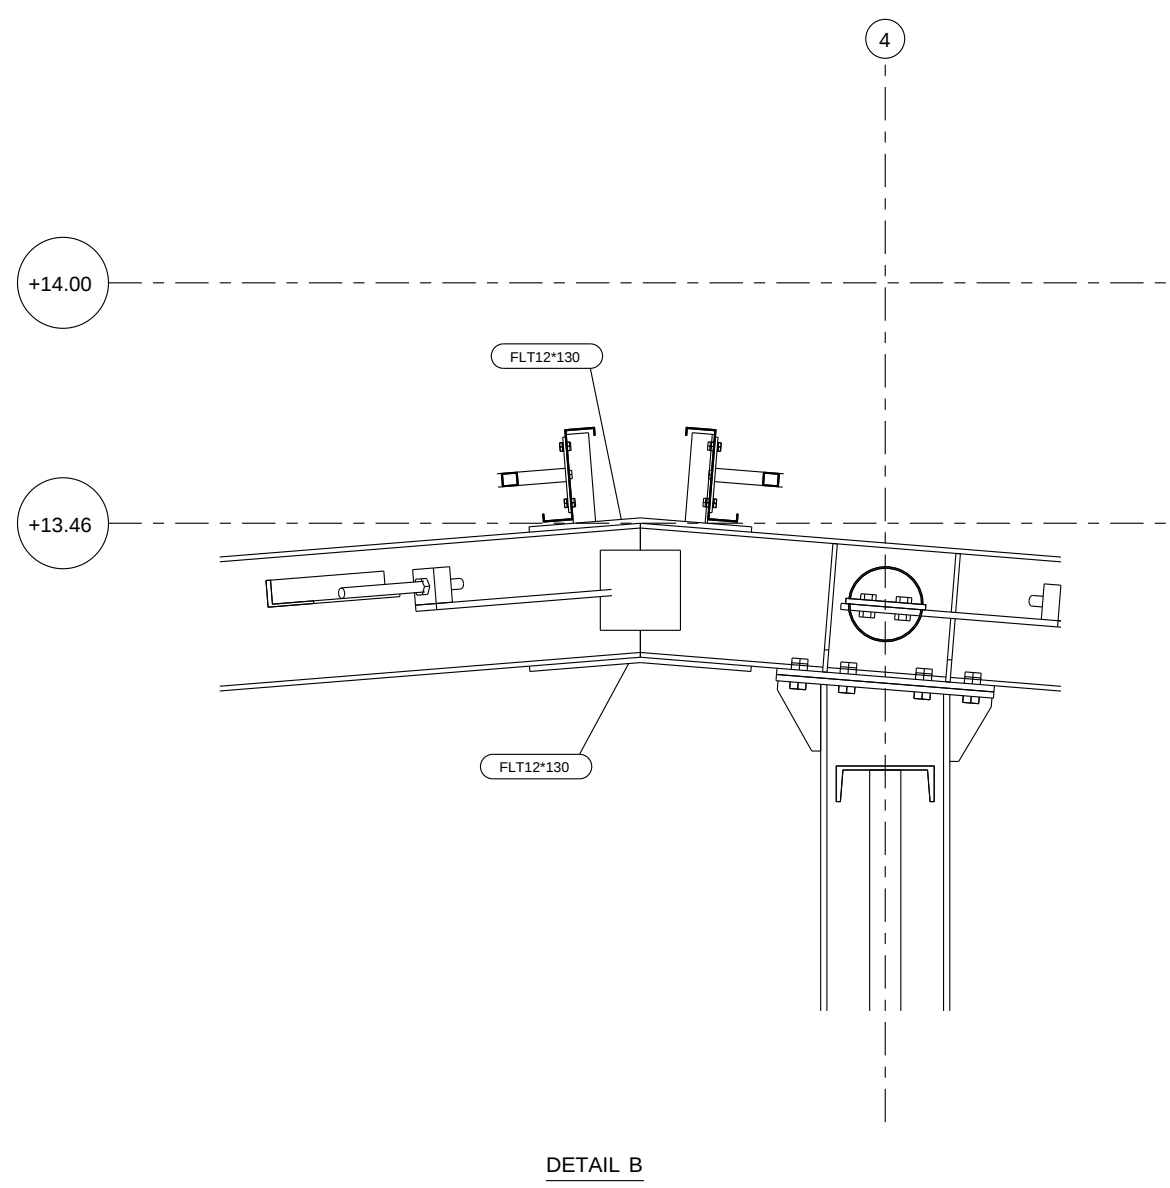

DETAIL B

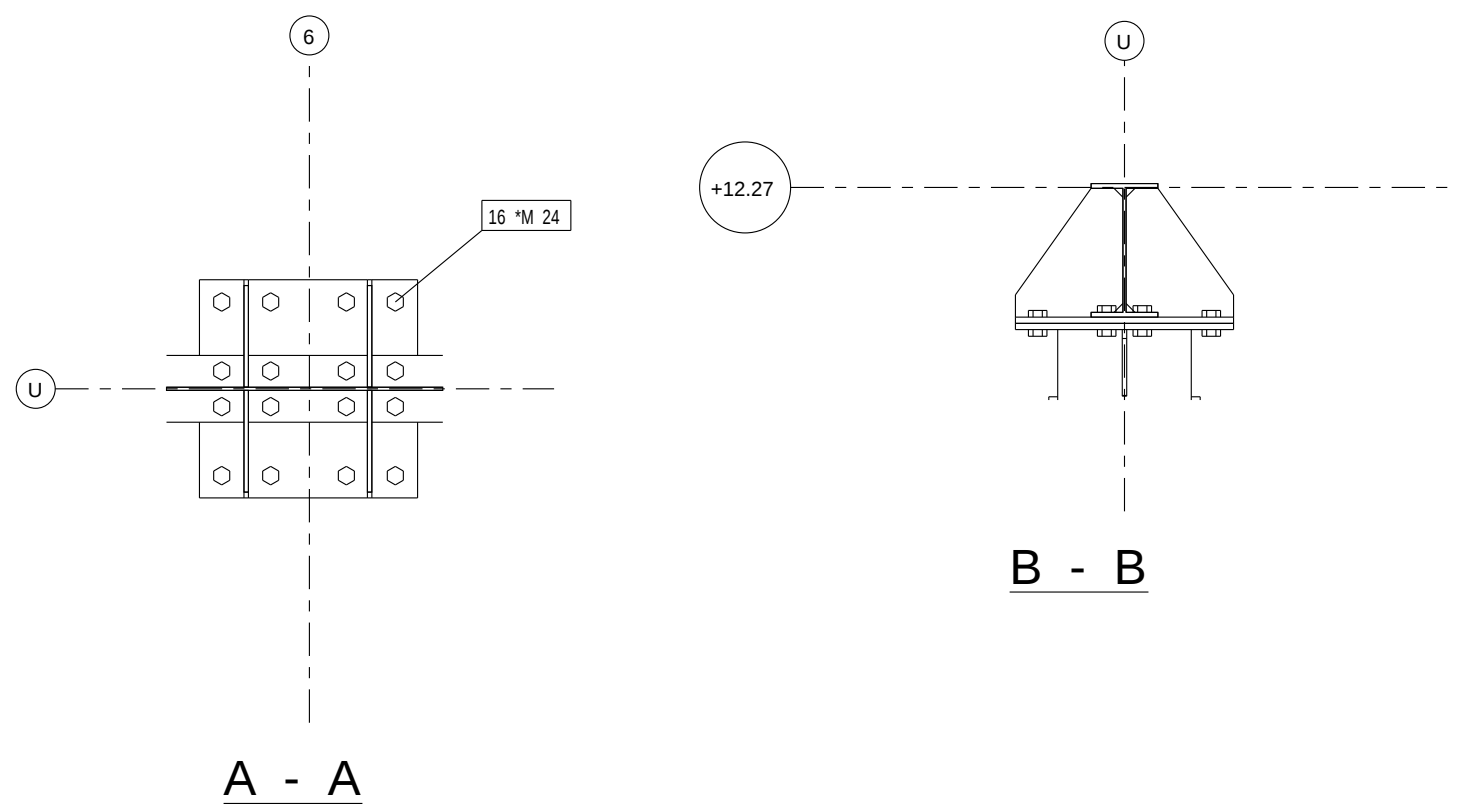


A - A

B - B




REV MARK	REVISION DESCRIPTION	REVISION DATE
A.D.R.G CONSTRUCTIONS		
DRAWING TITLE		STANDARD
CONTRACT		MARLOG SHOMRAT HAZOREA
MODELLED BY		SHLOMI GABAY
CONTRACT NO		ISSUE DATE
DRAWING No		SCALE 1:25 1:75
G [6]		REVISION No.

מפעלי מתכת
א.ד.ר.ג. קונסטרוקציות בע"מ




טלפון 04-7708134
פקס 04-7708144

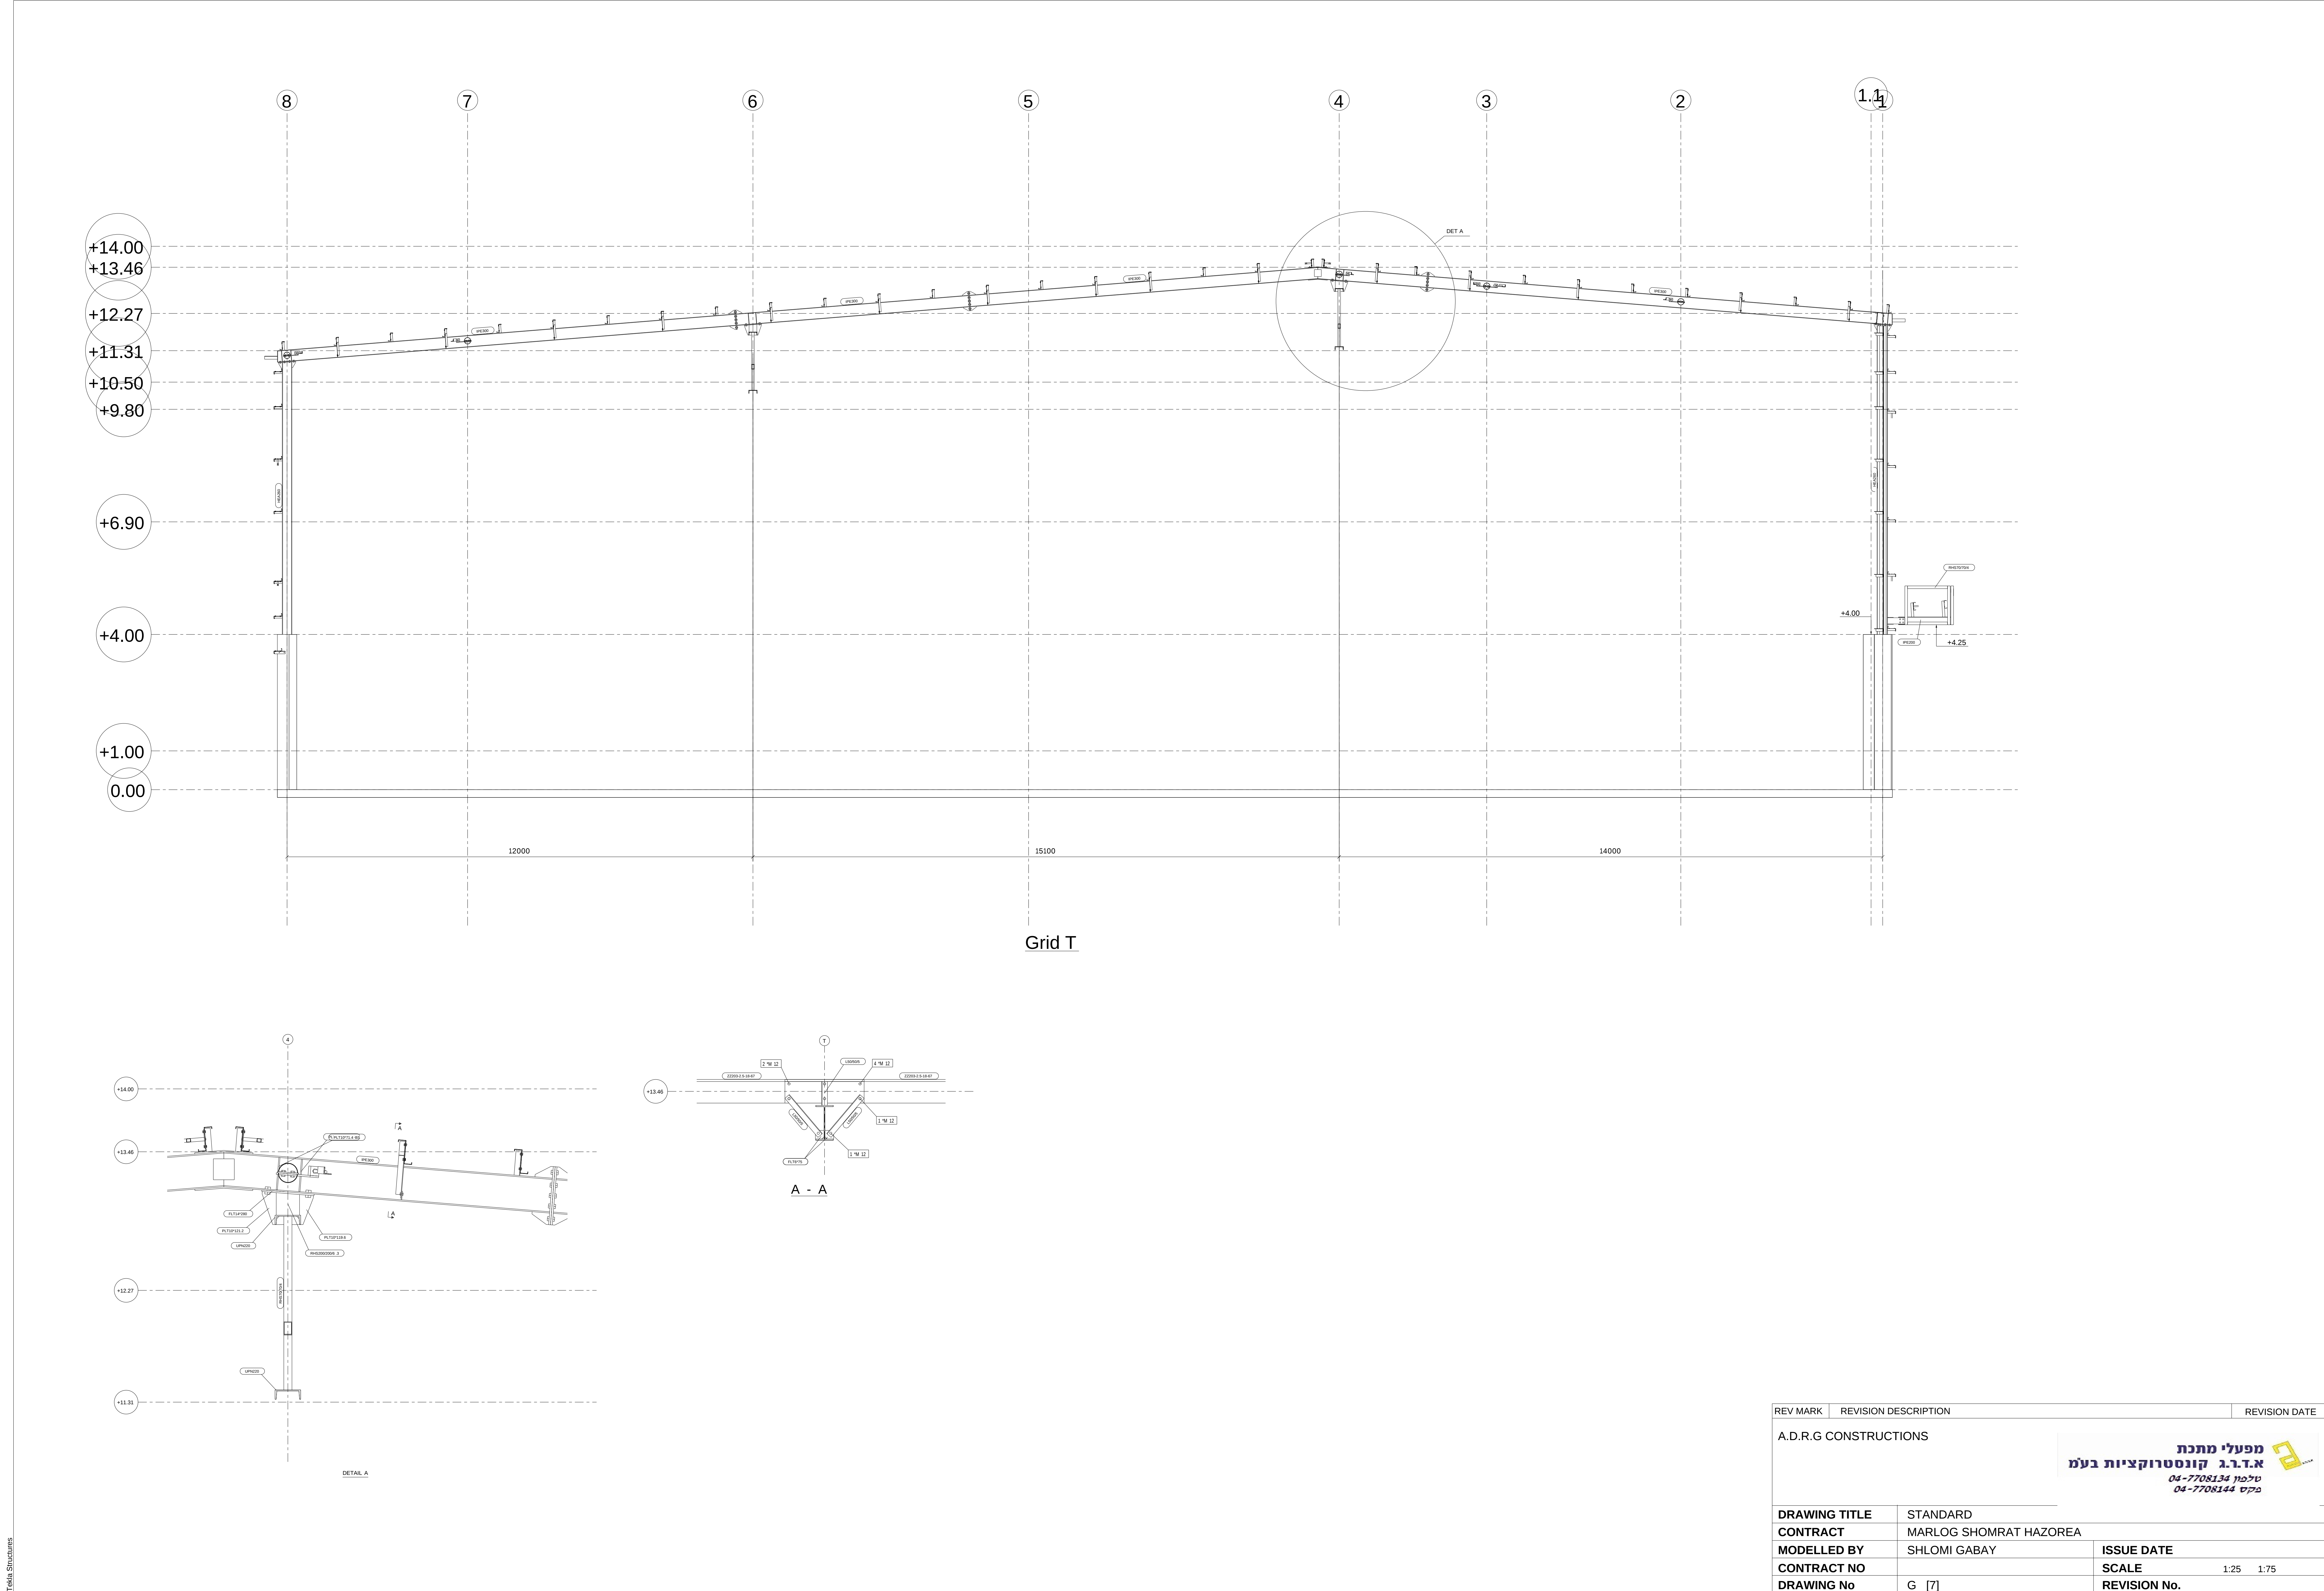


REV MARK	REVISION DESCRIPTION	REVISION DATE
A.D.R.G CONSTRUCTIONS		
מפעלי מתכת א.ד.ר.ג. קונסטרוקציות בע"מ טלפון 04-7708134 פקס 04-7708144		
DRAWING TITLE	STANDARD	
CONTRACT	MARLOG SHOMRAT HAZOREA	
MODELLED BY	SHLOMI GABAY	ISSUE DATE
CONTRACT NO	SCALE	1:25 1:75
DRAWING No	G [7]	REVISION No.

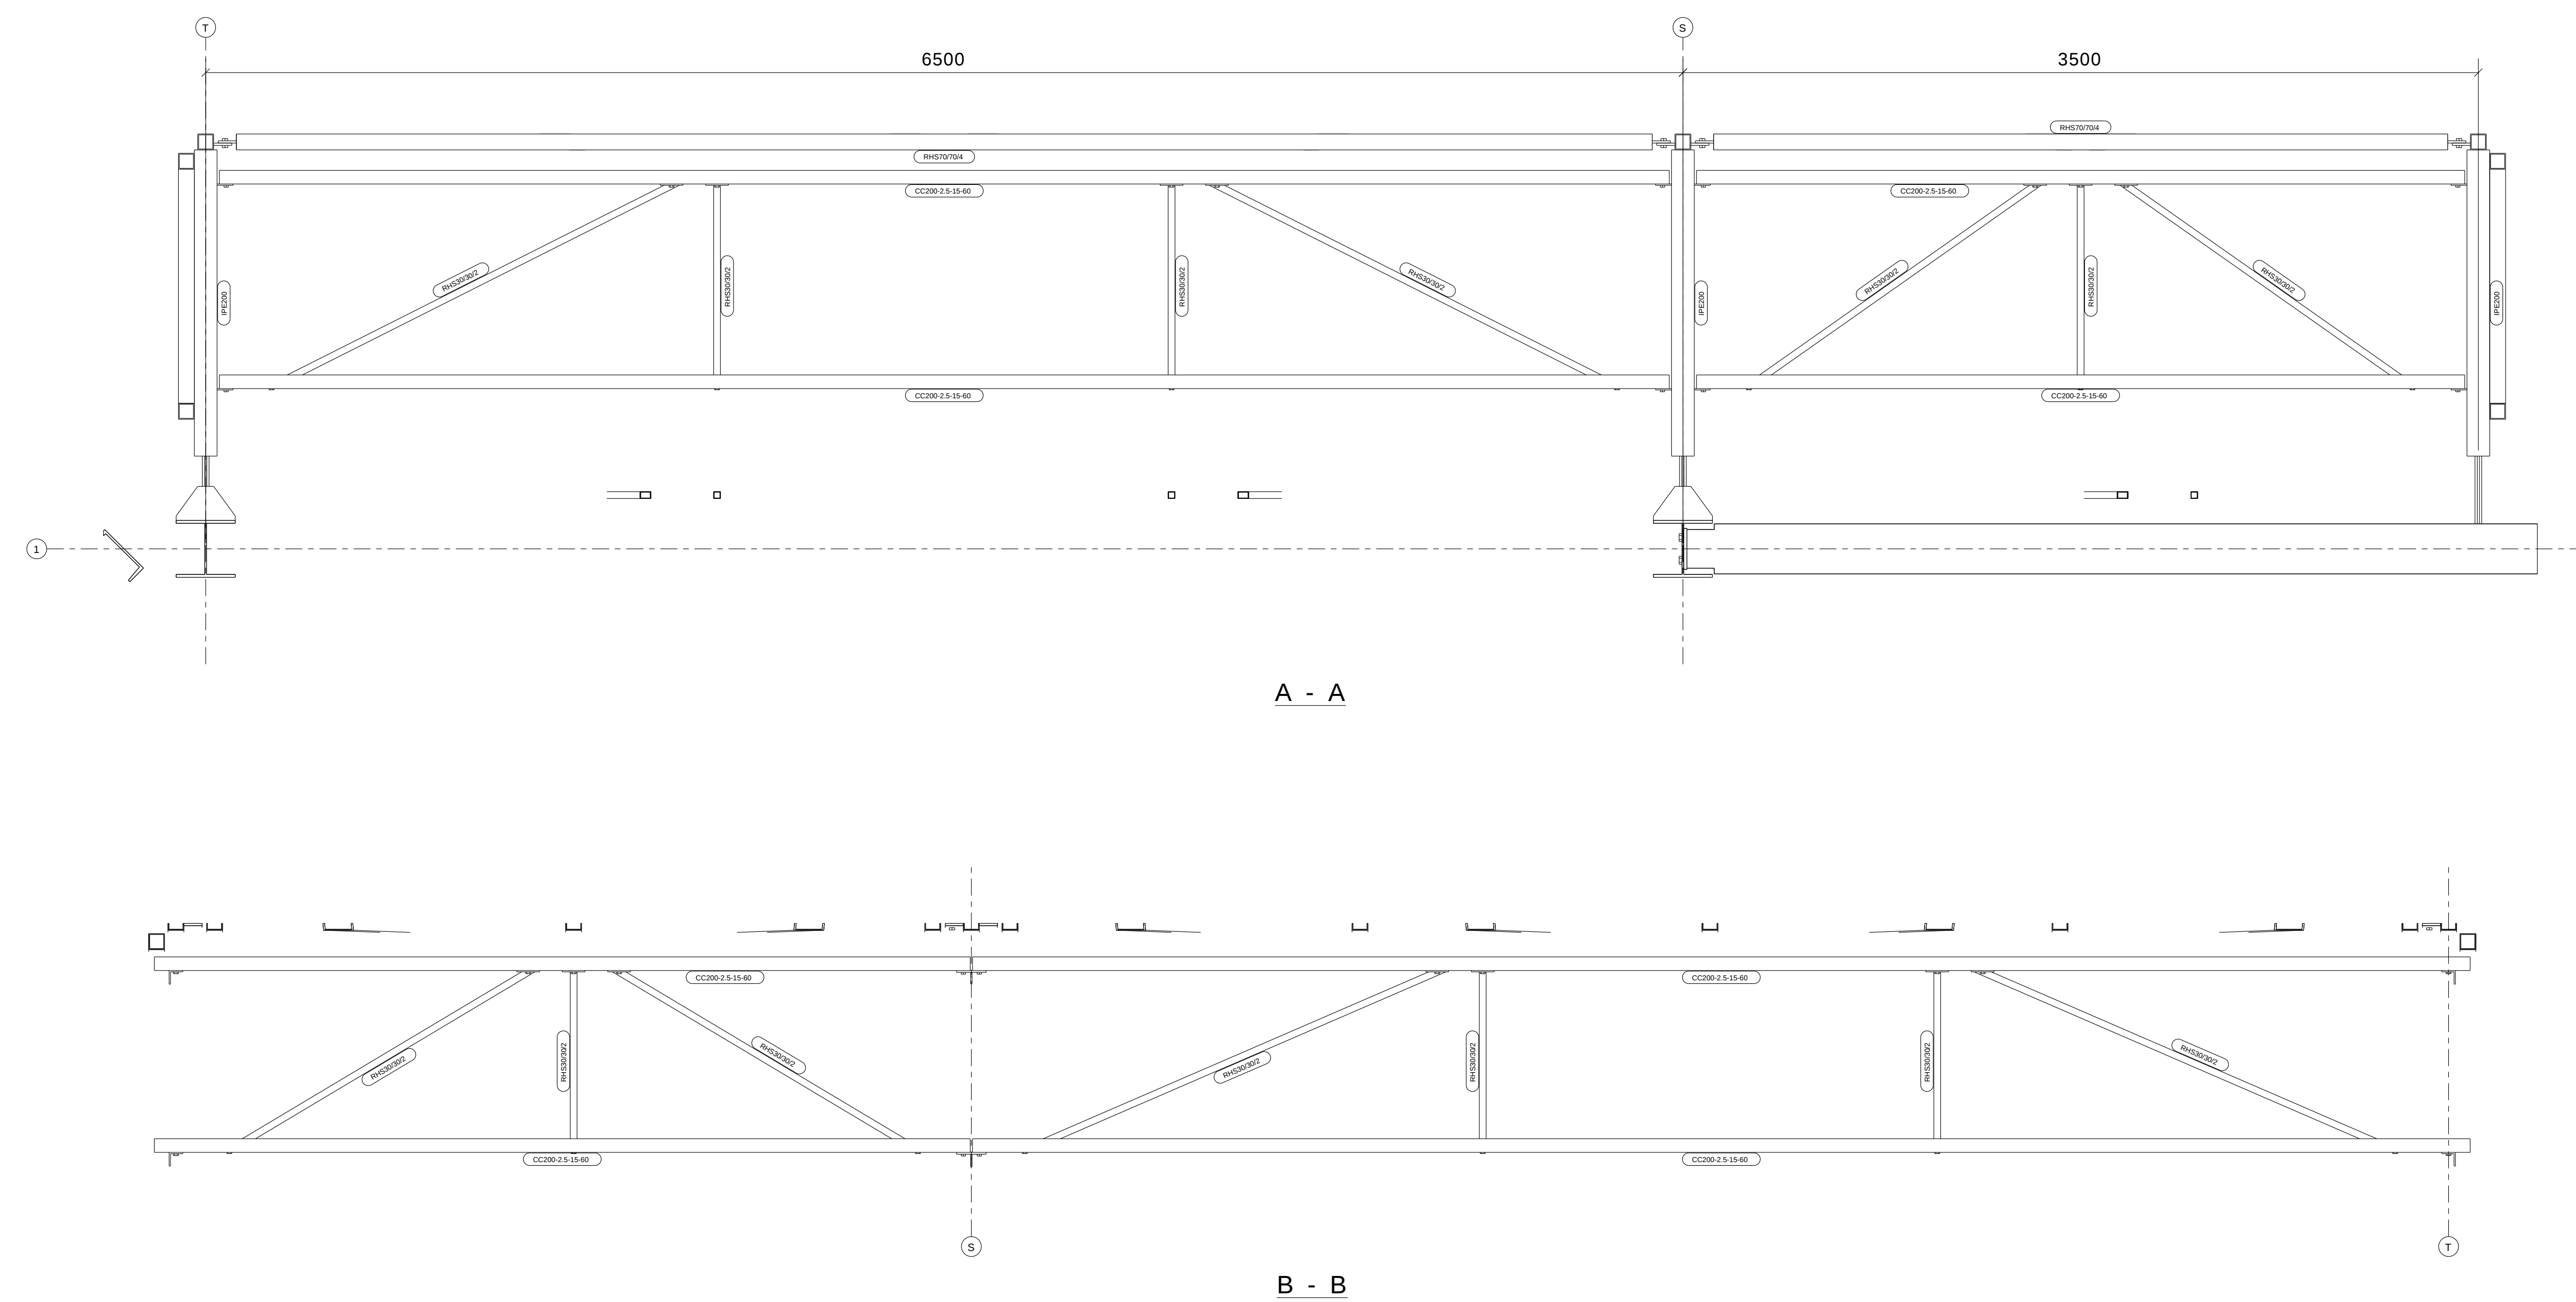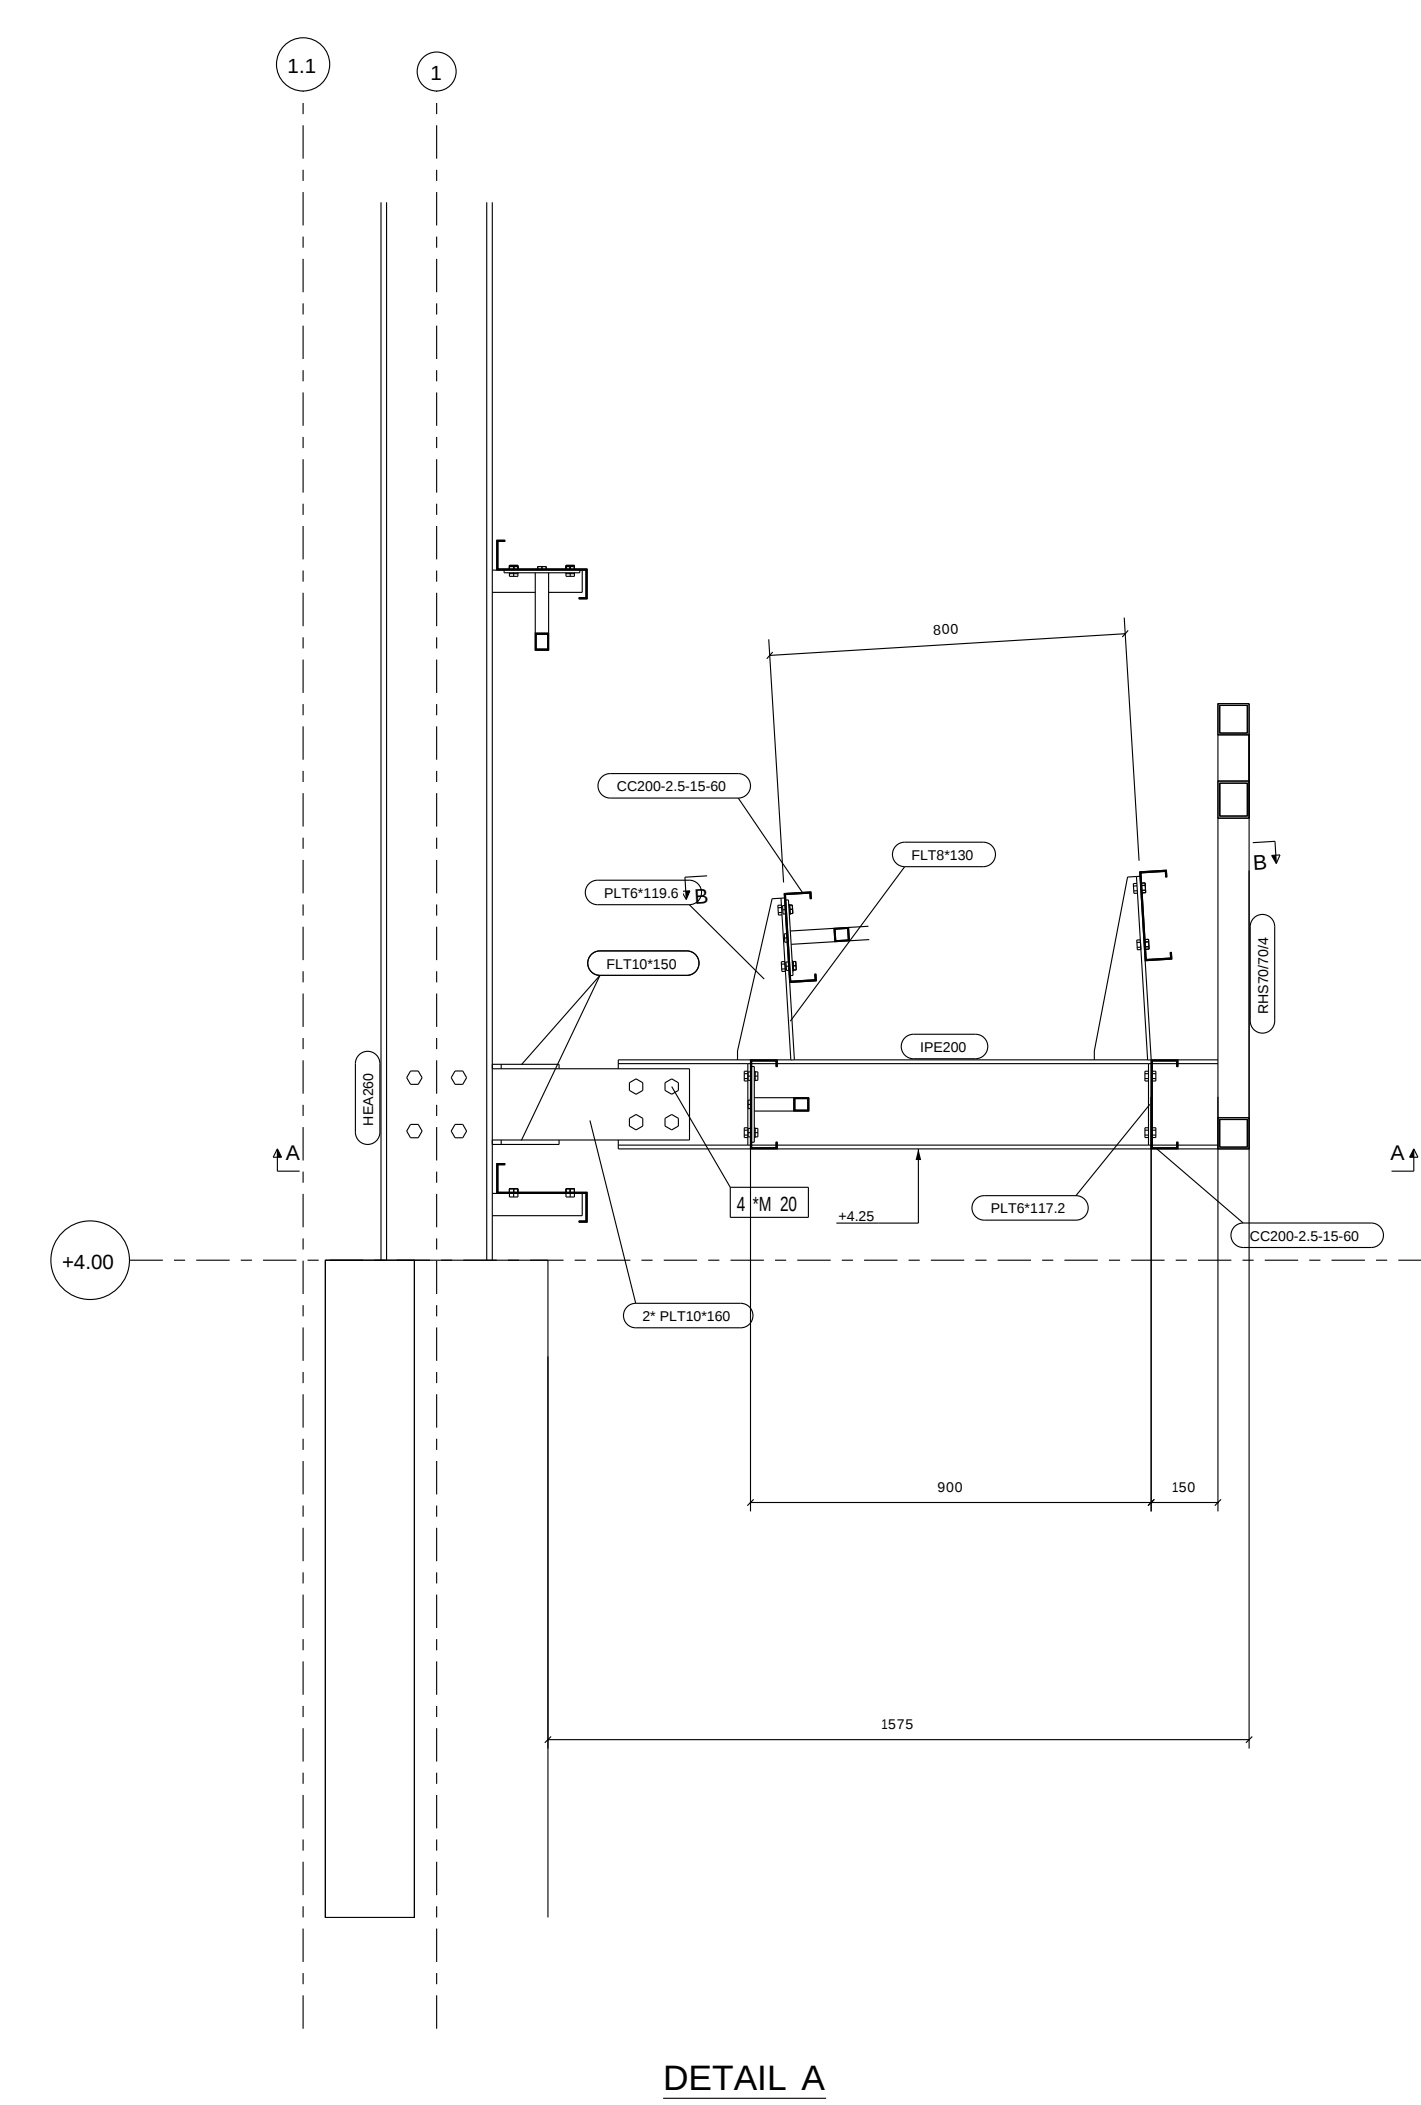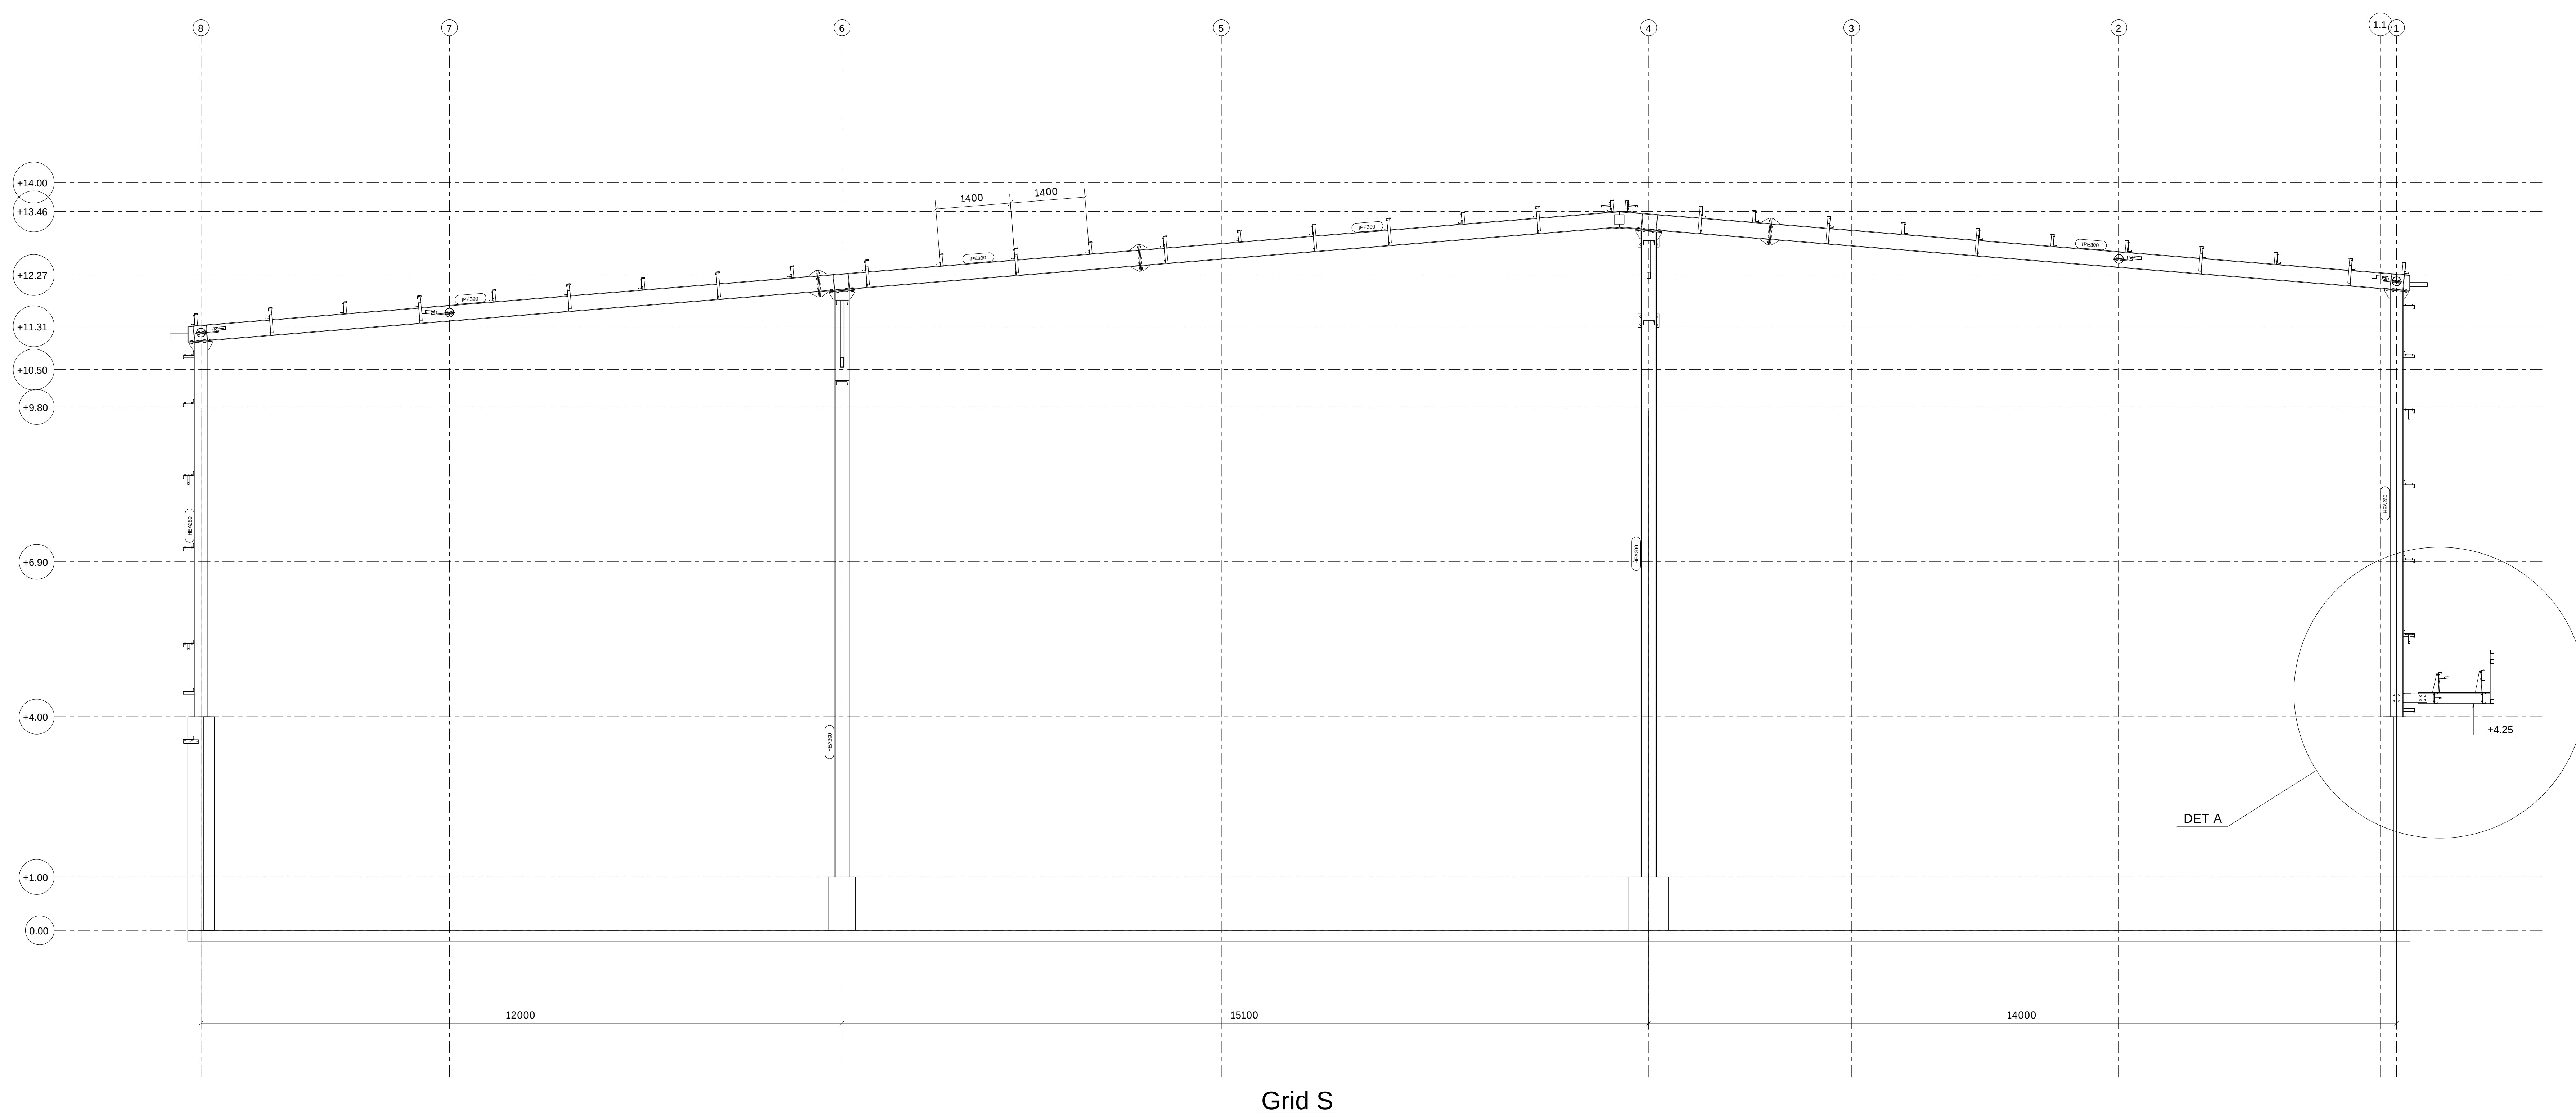

REV MARK	REVISION DESCRIPTION	REVISION DATE
A.D.R.G CONSTRUCTIONS		
DRAWING TITLE	STANDARD	
CONTRACT	MARLOG SHOMRAT HAZOREA	
MODELLED BY	SHLOMI GABAY	ISSUE DATE
CONTRACT NO		SCALE 1:25 1:75
DRAWING No	G [8]	REVISION No.

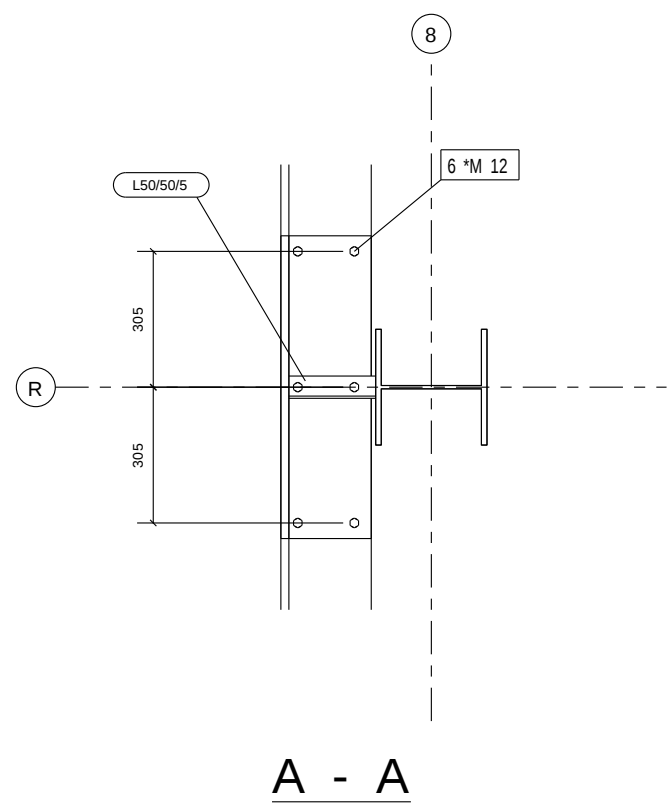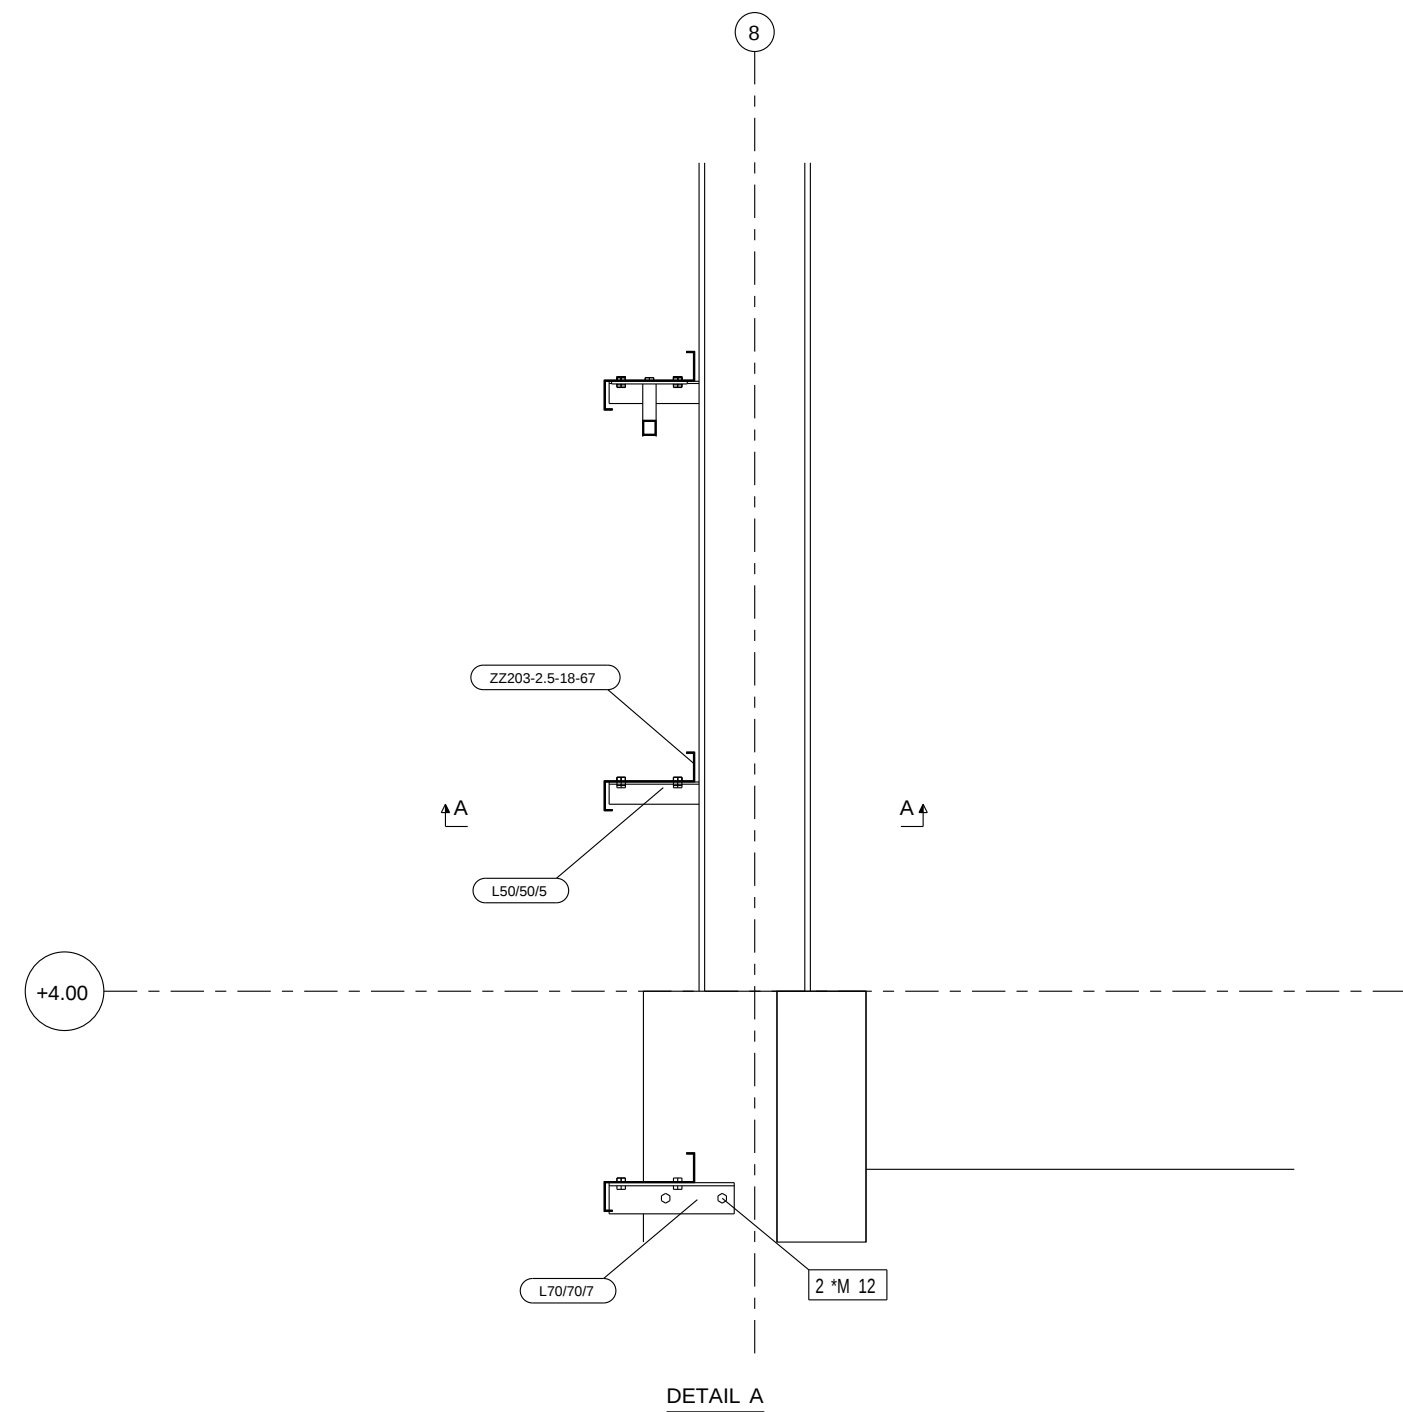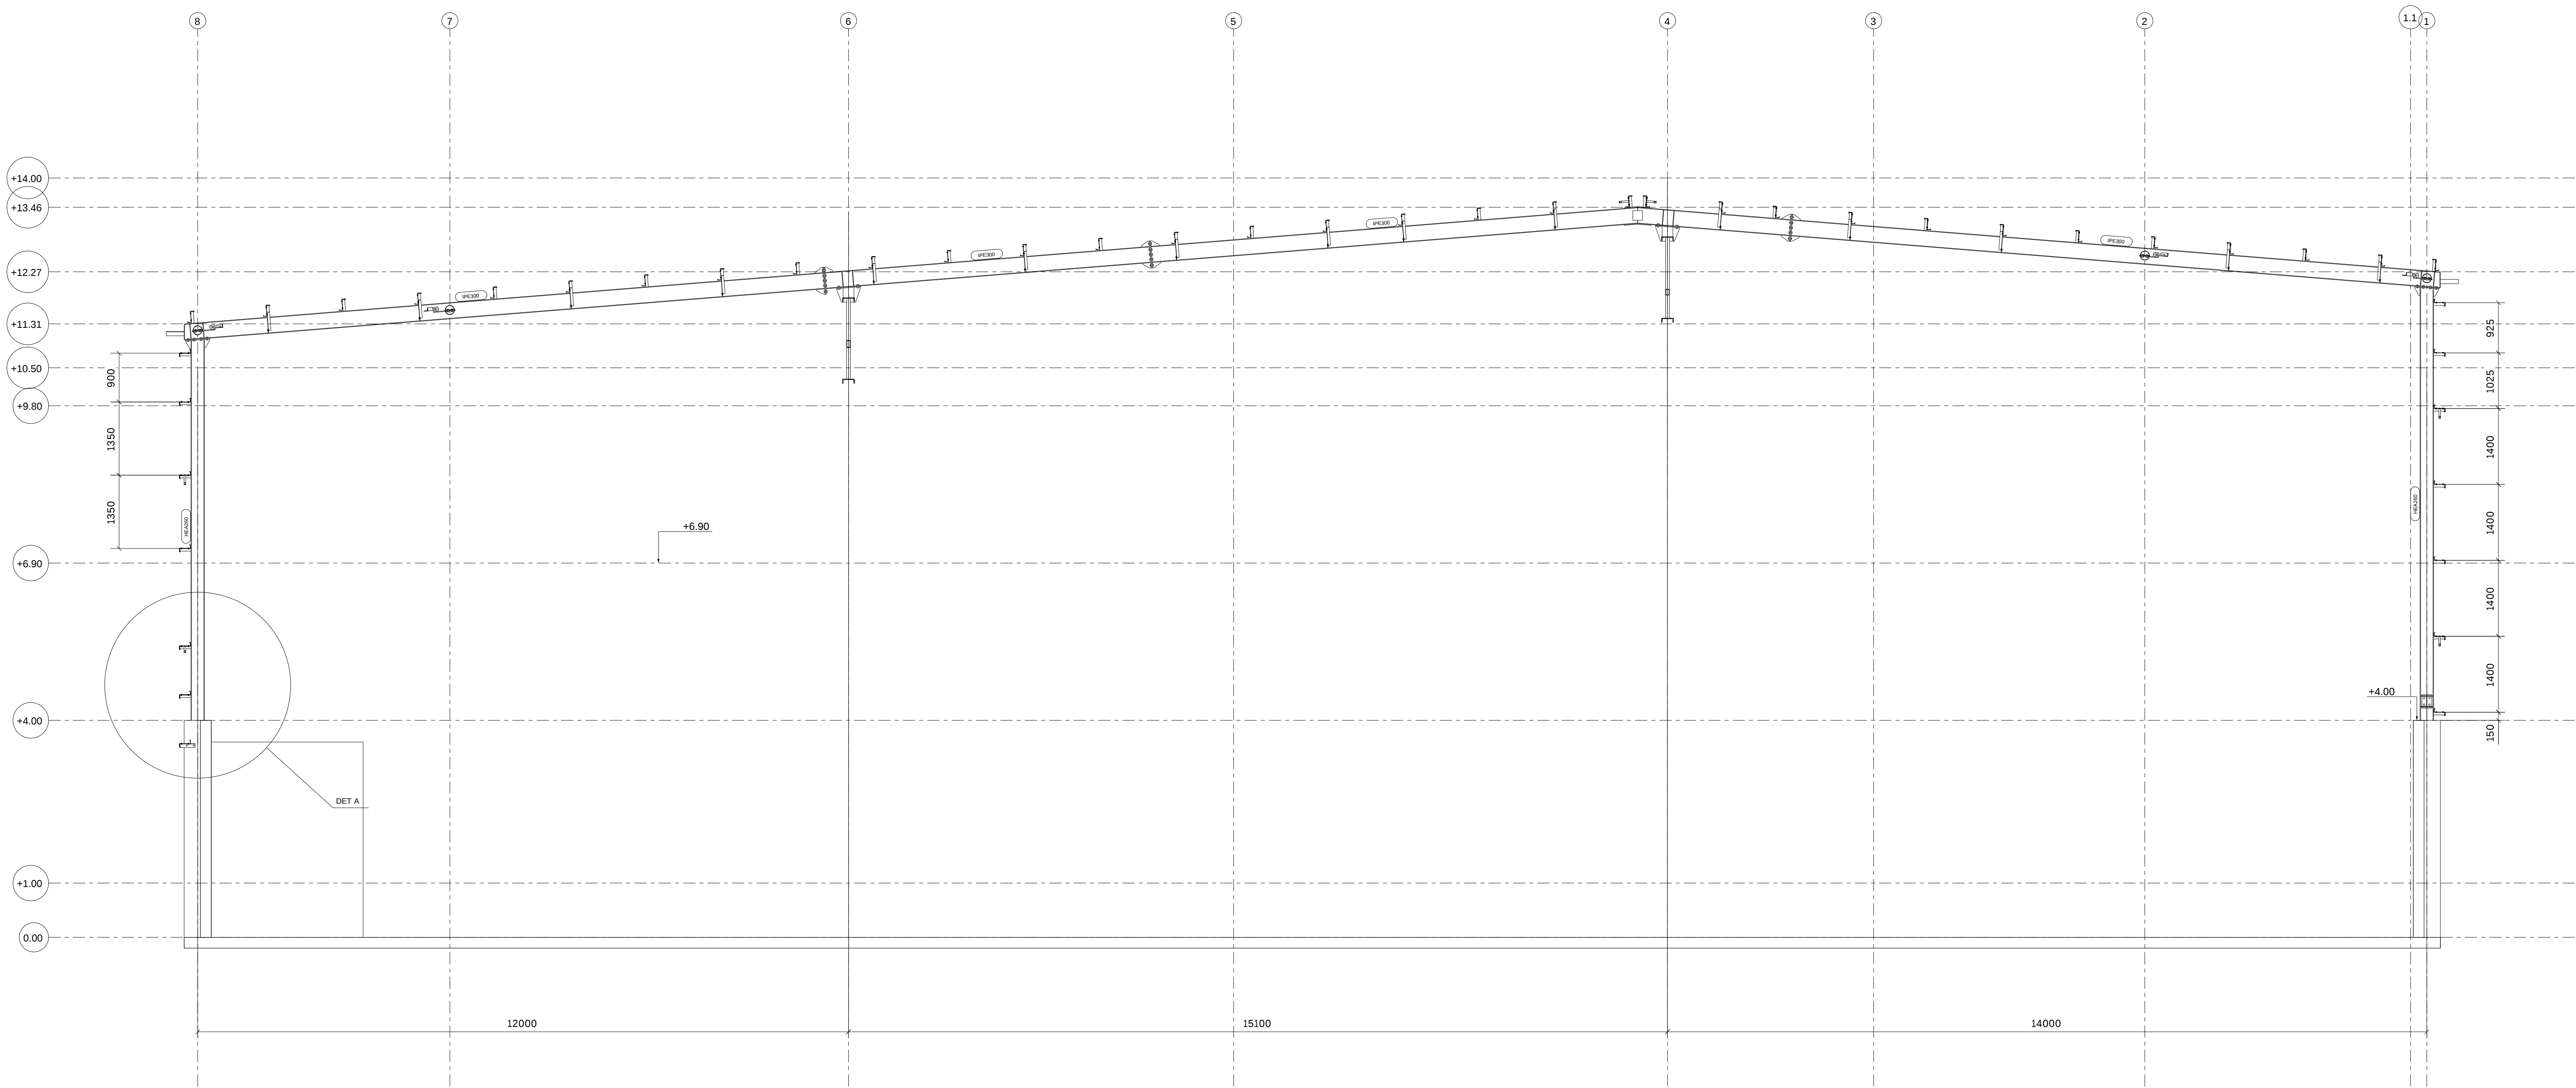


REV MARK	REVISION DESCRIPTION	REVISION DATE
A.D.R.G CONSTRUCTIONS		
מפעלי מתכת א.ד.ר.ג. קונסטרוקציות בע"מ טלפון 04-7708134 פקס 04-7708144		
DRAWING TITLE	STANDARD	
CONTRACT	MARLOG SHOMRAT HAZOREA	
MODELLED BY	SHLOMI GABAY	ISSUE DATE
CONTRACT NO	SCALE	1:25 1:75
DRAWING No	G [9]	REVISION No.

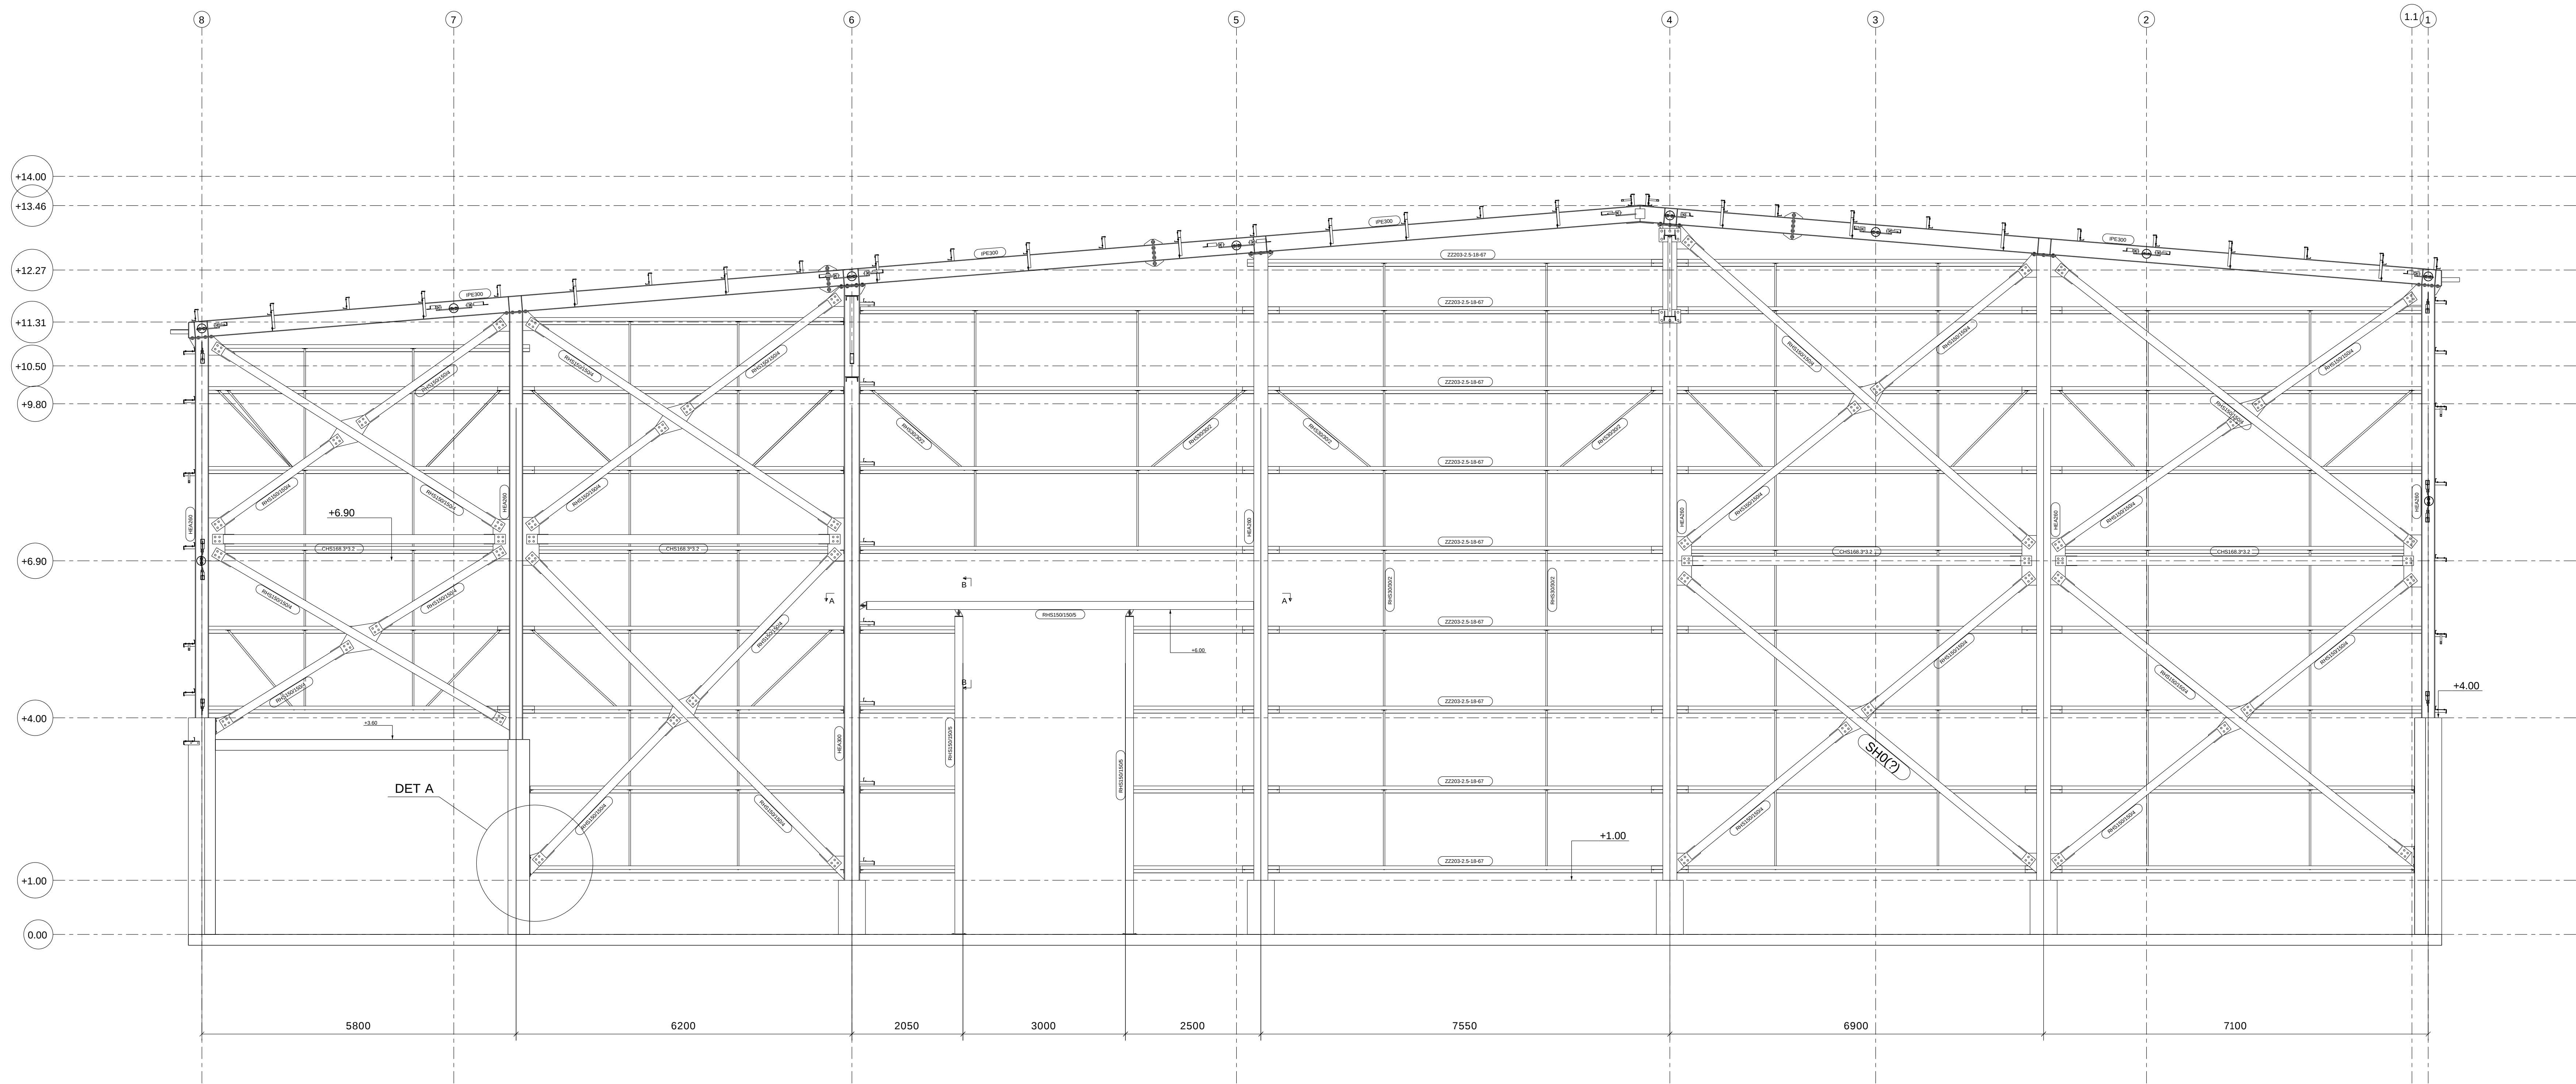

Grid Q




A - A

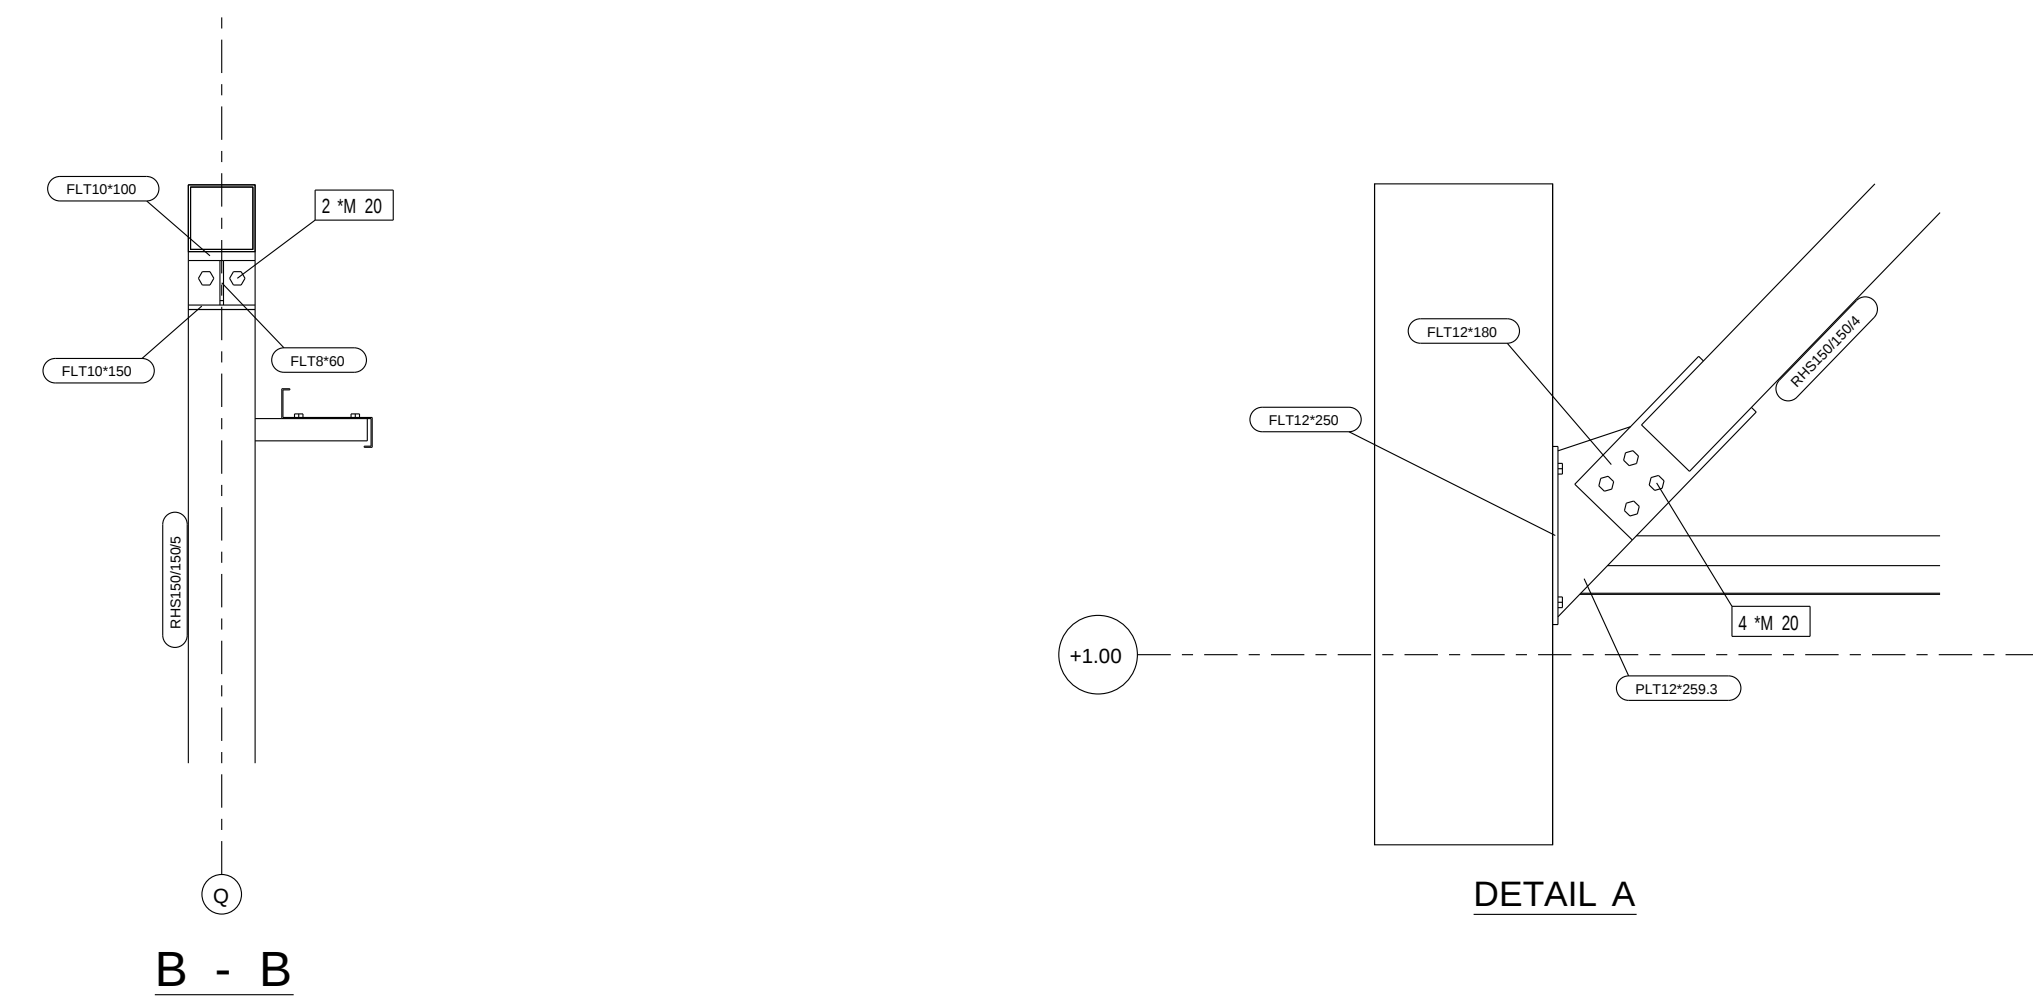


B - B

DETAIL A


REV MARK	REVISION DESCRIPTION	REVISION DATE
A.D.R.G CONSTRUCTIONS		
מפעלי מתכת א.ד.ר.ג. קונסטרוקציות בע"מ טלפון 04-7708134 פקס 04-7708144		
DRAWING TITLE	STANDARD	
CONTRACT	MARLOG SHOMRAT HAZOREA	
MODELLED BY	SHLOMI GABAY	ISSUE DATE
CONTRACT NO		SCALE 1:25 1:75
DRAWING No	G [10]	REVISION No.

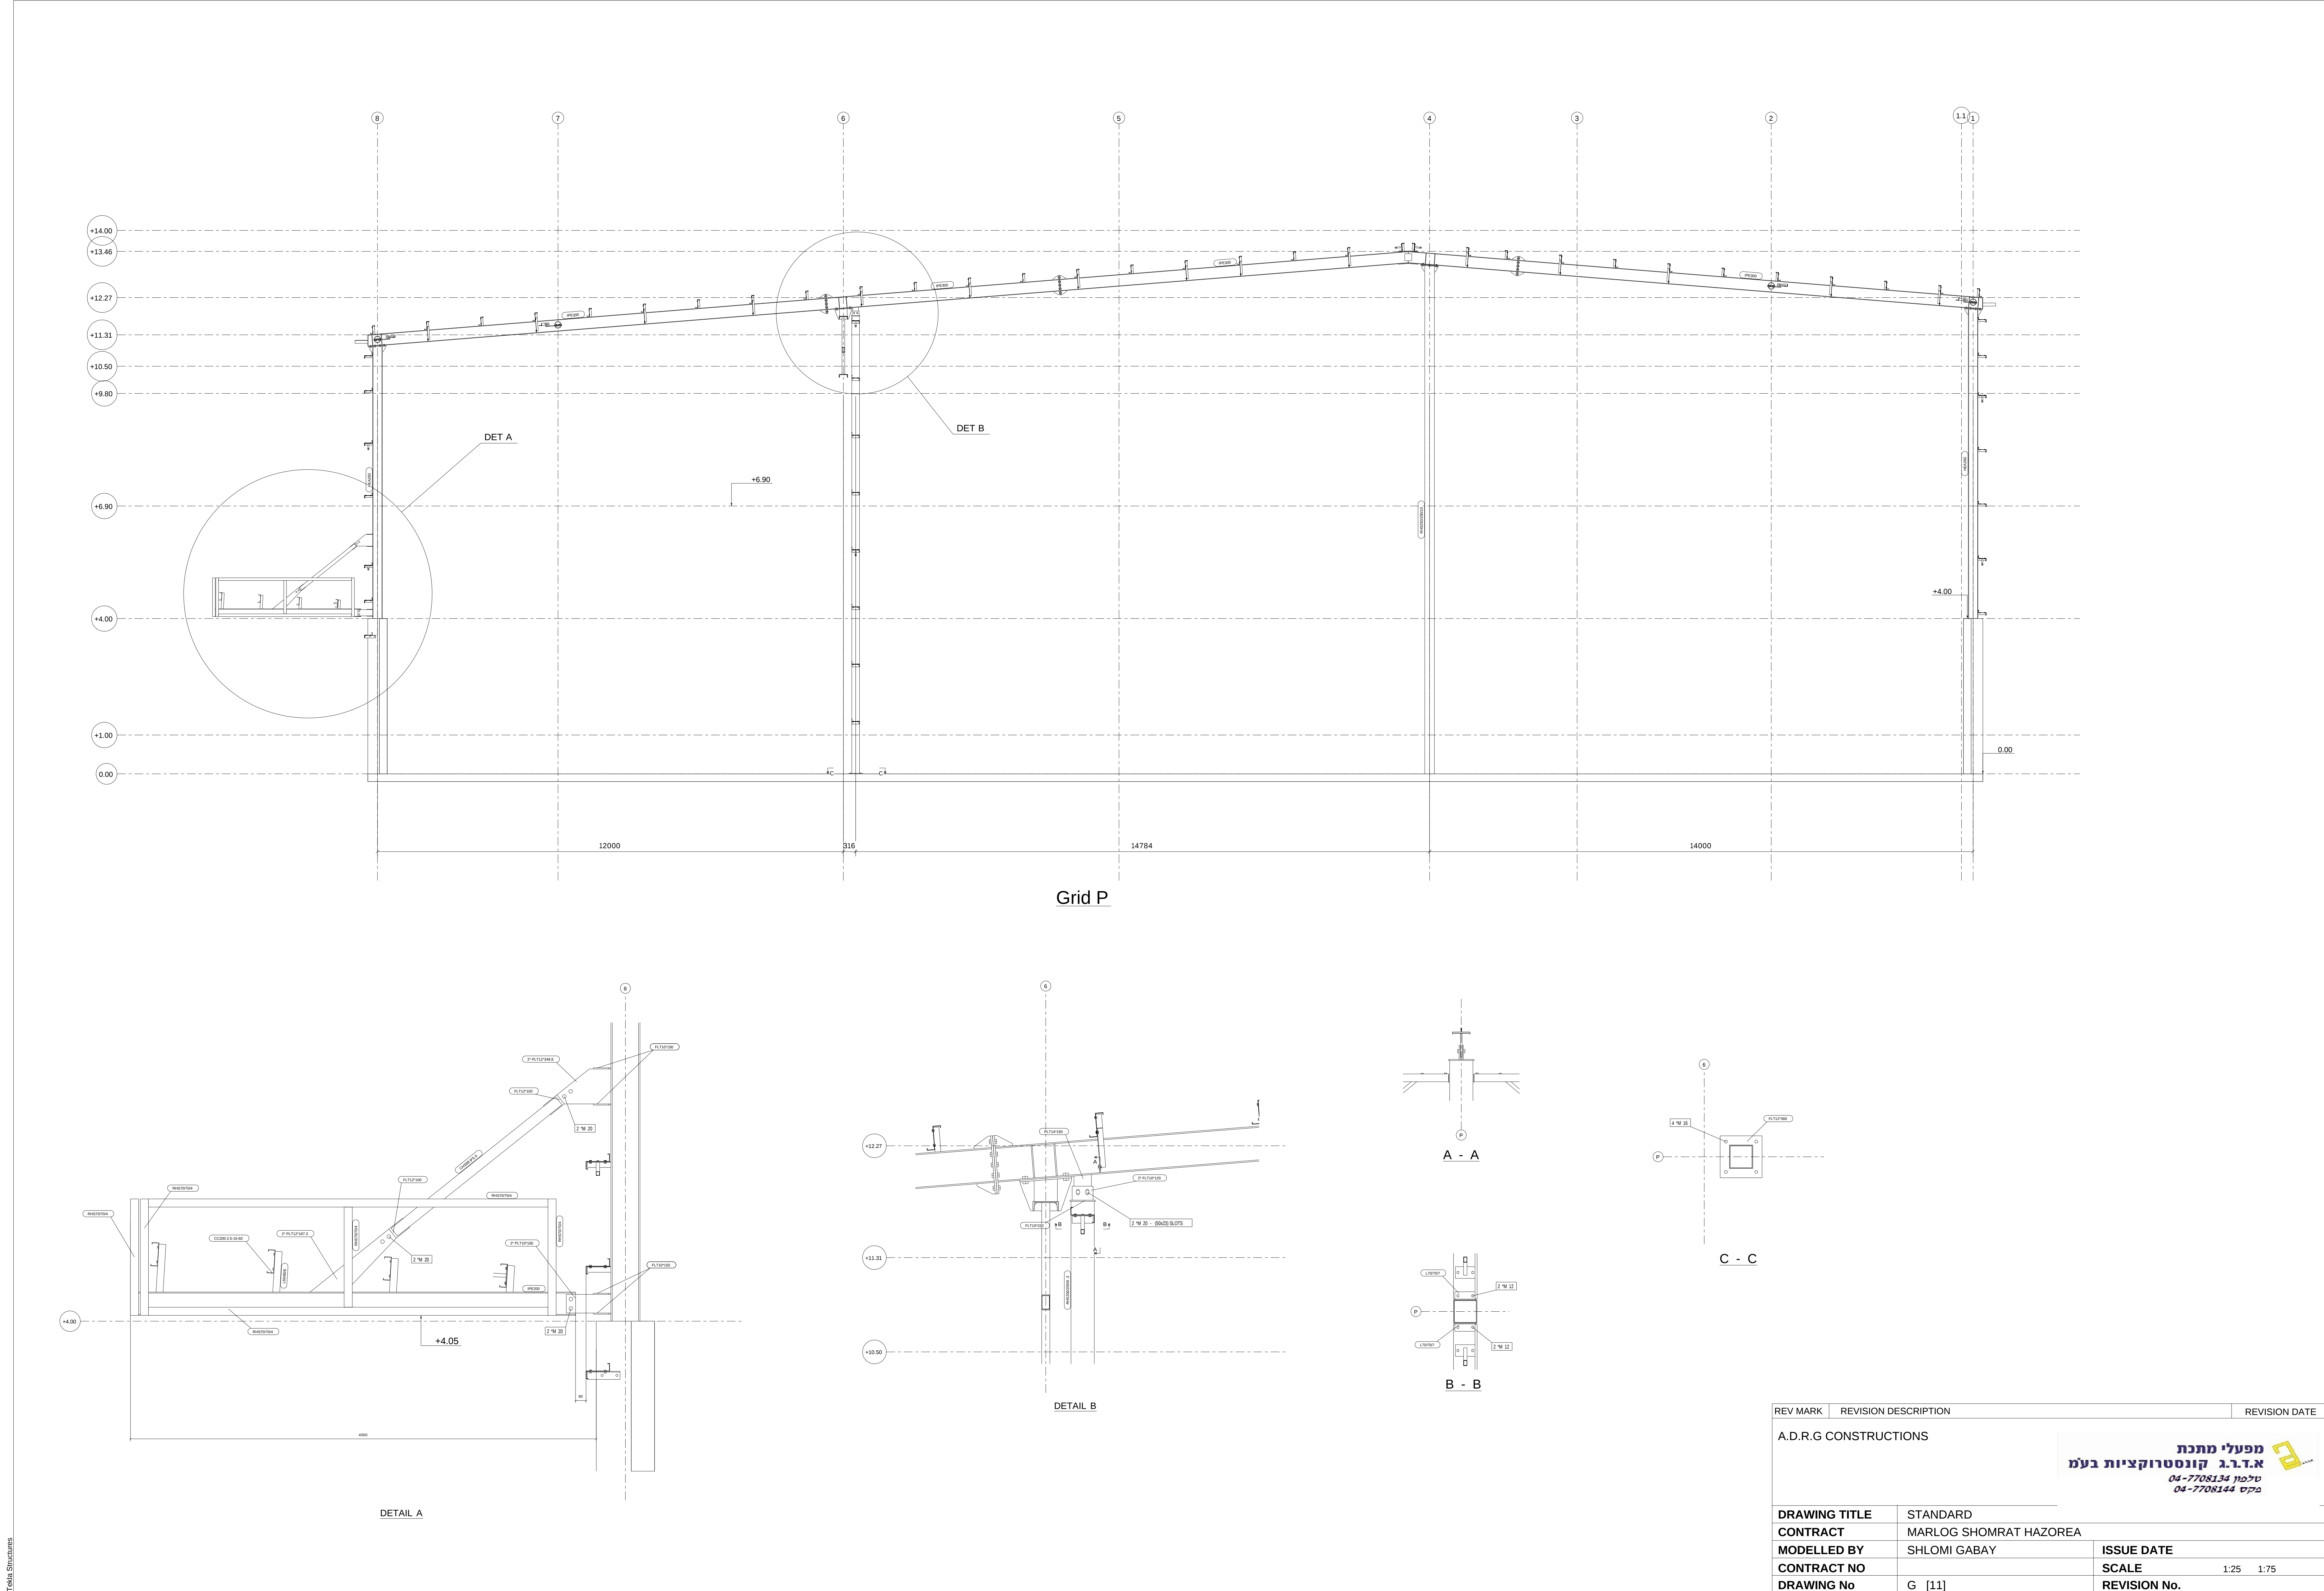


REV MARK	REVISION DESCRIPTION	REVISION DATE
A.D.R.G CONSTRUCTIONS		
מפעלי מתכת א.ד.ר.ג. קונסטרוקציות בע"מ טלפון 04-7708134 פקס 04-7708144		
DRAWING TITLE	STANDARD	
CONTRACT	MARLOG SHOMRAT HAZOREA	
MODELLED BY	SHLOMI GABAY	ISSUE DATE
CONTRACT NO		SCALE 1:25 1:75
DRAWING No	G [11]	REVISION No.

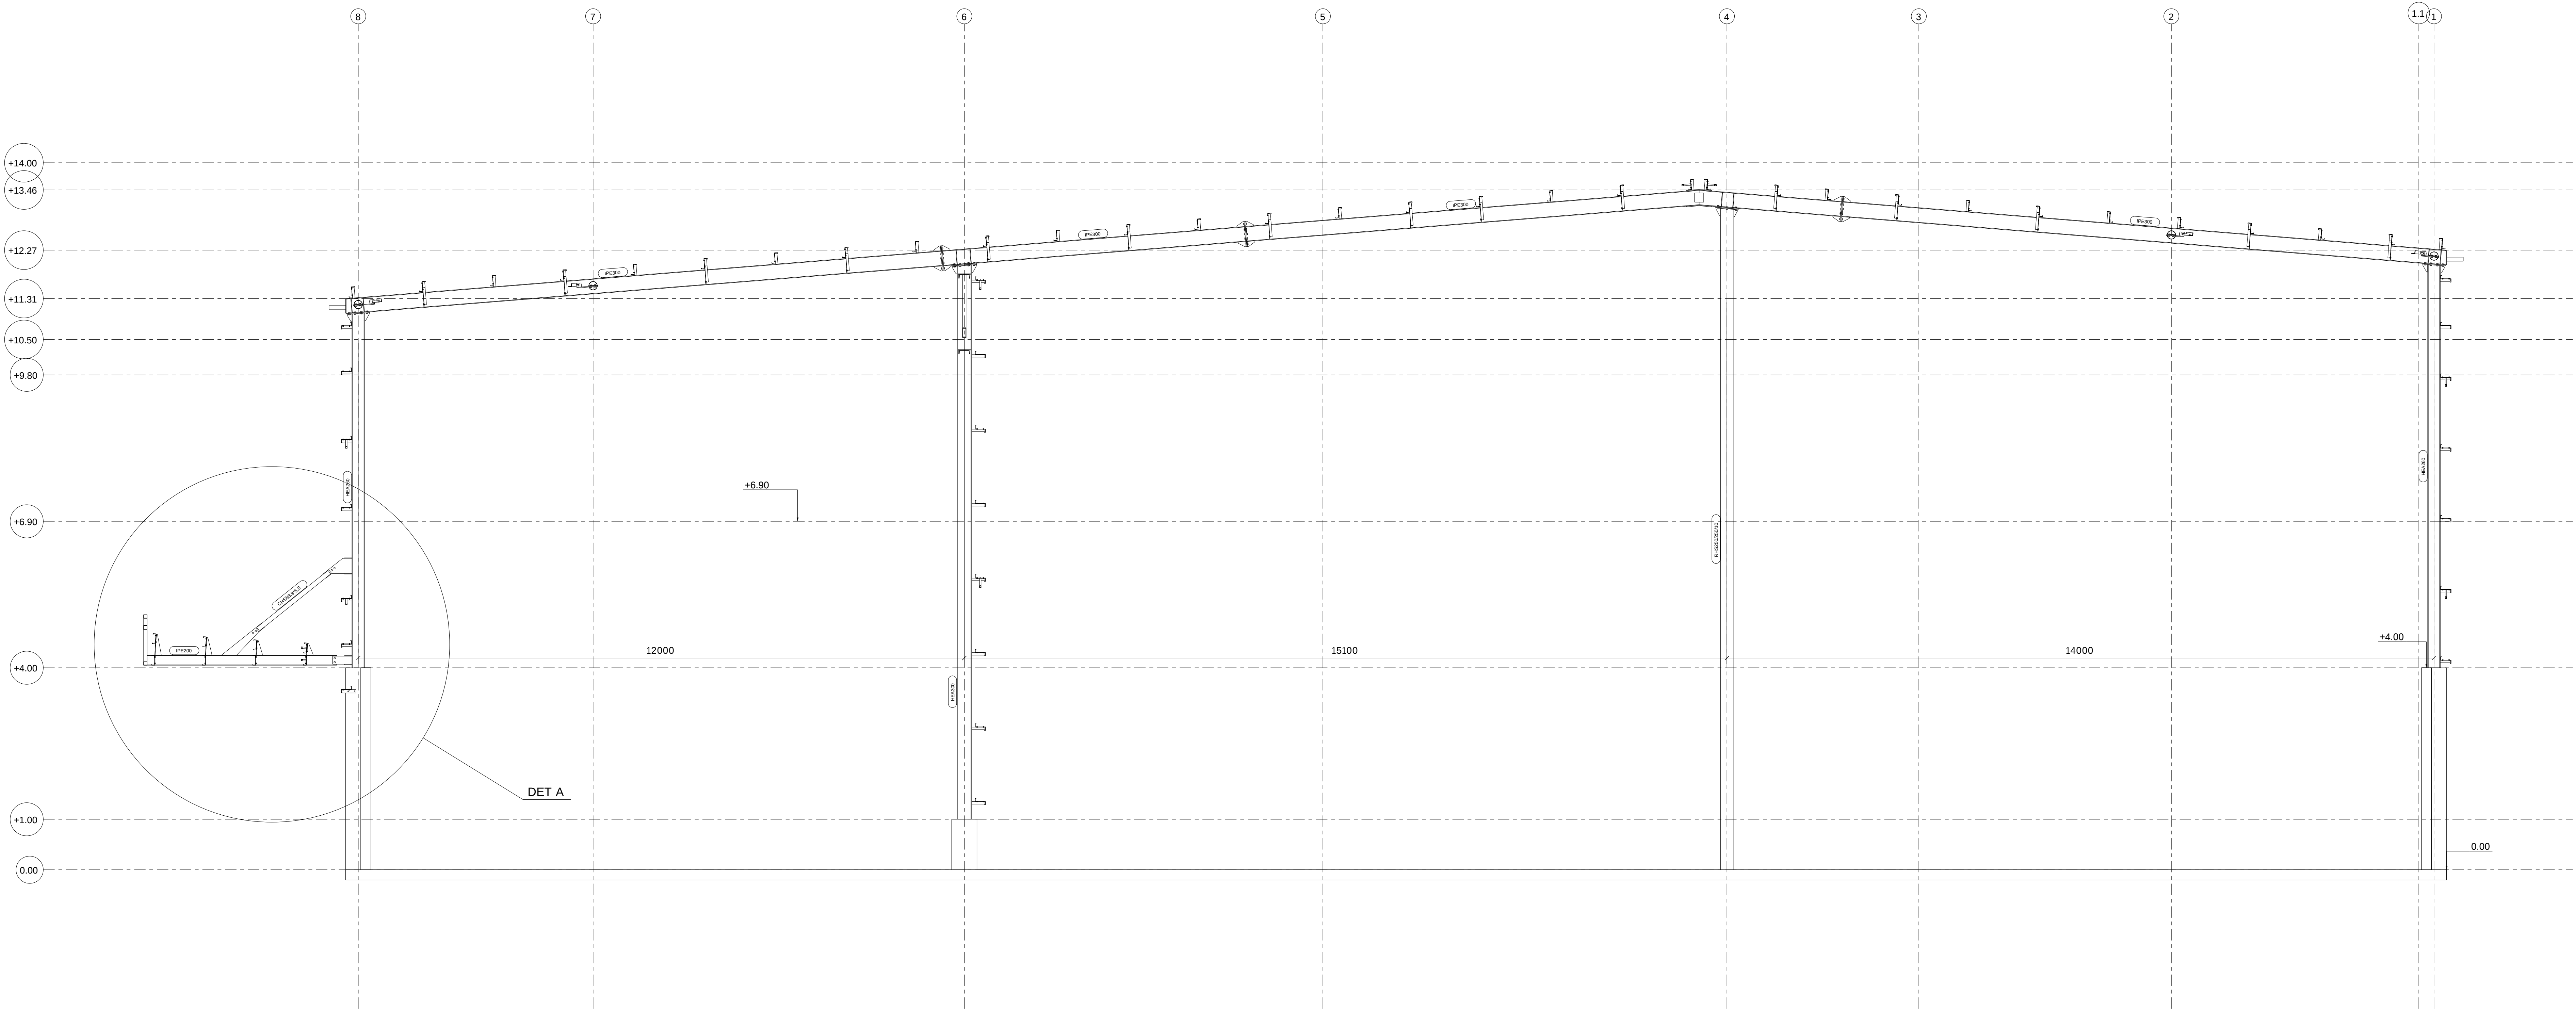


Grid O

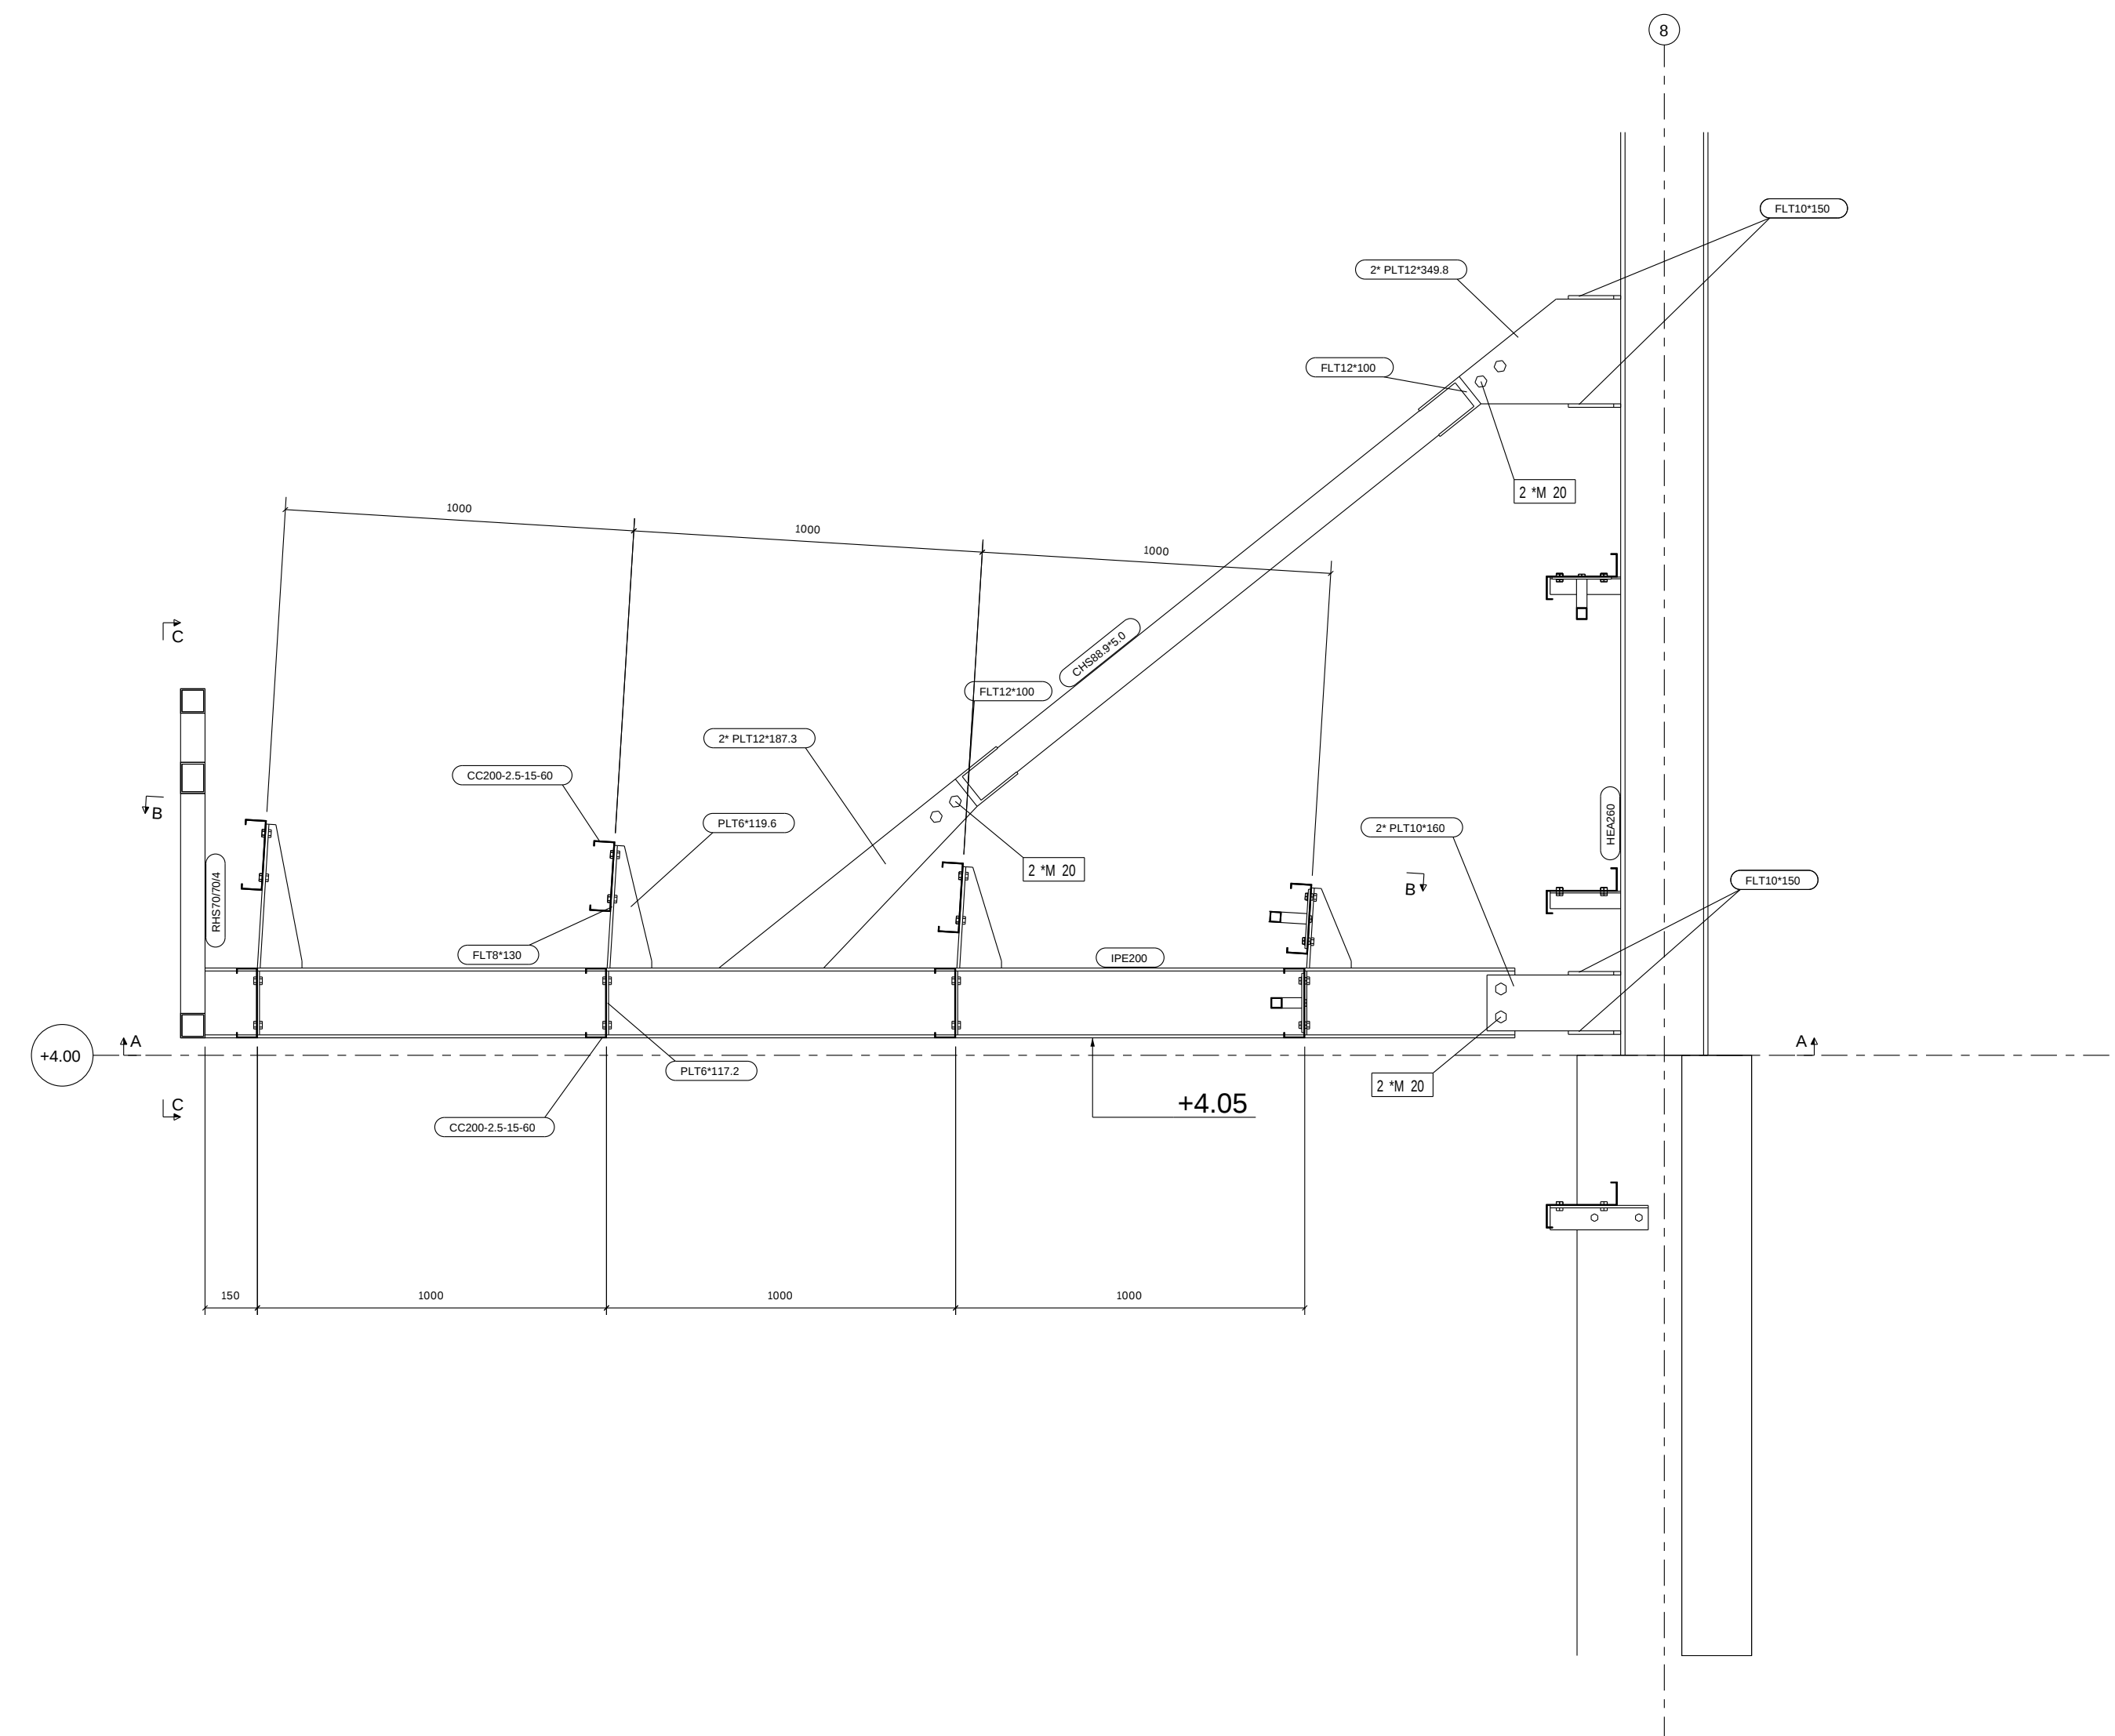


DETAIL A

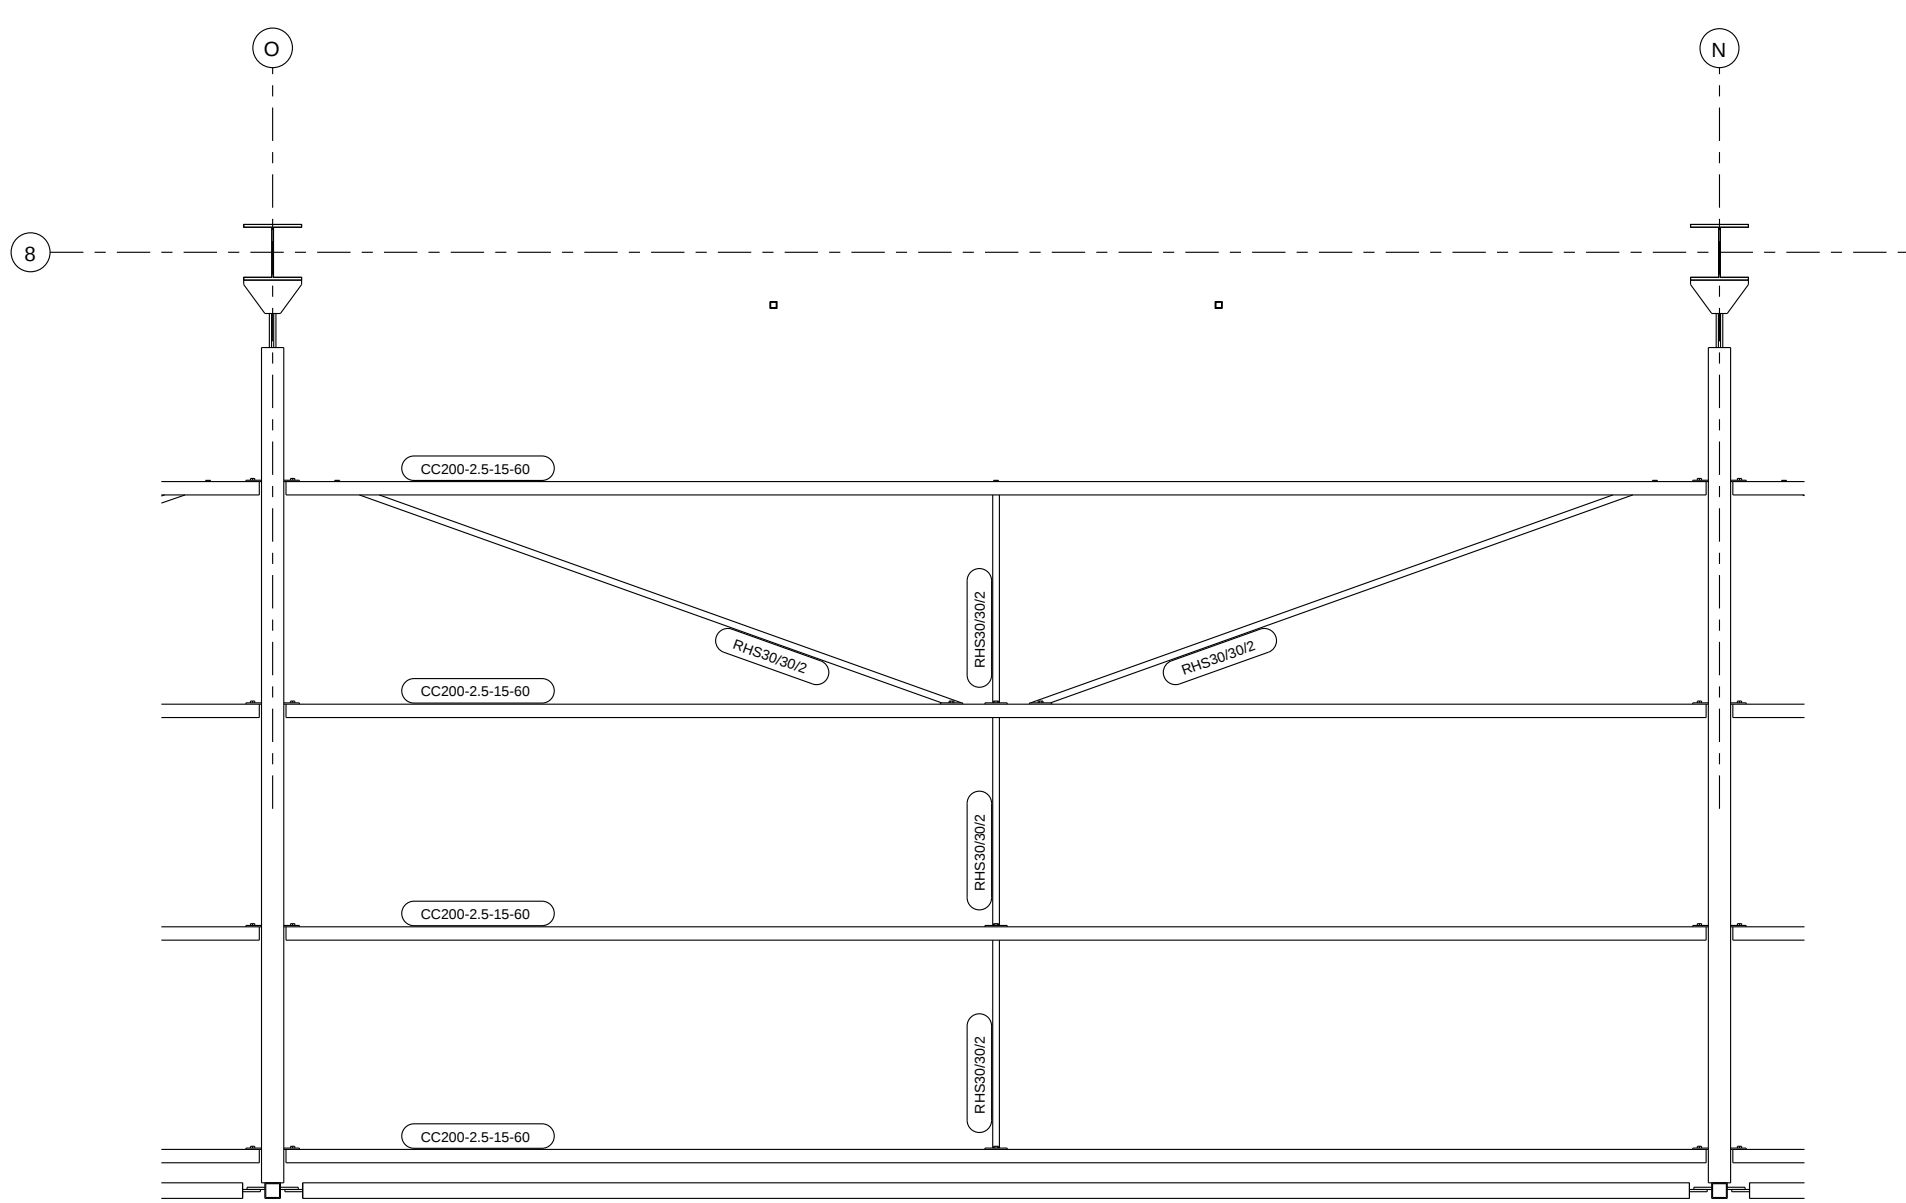


A - A

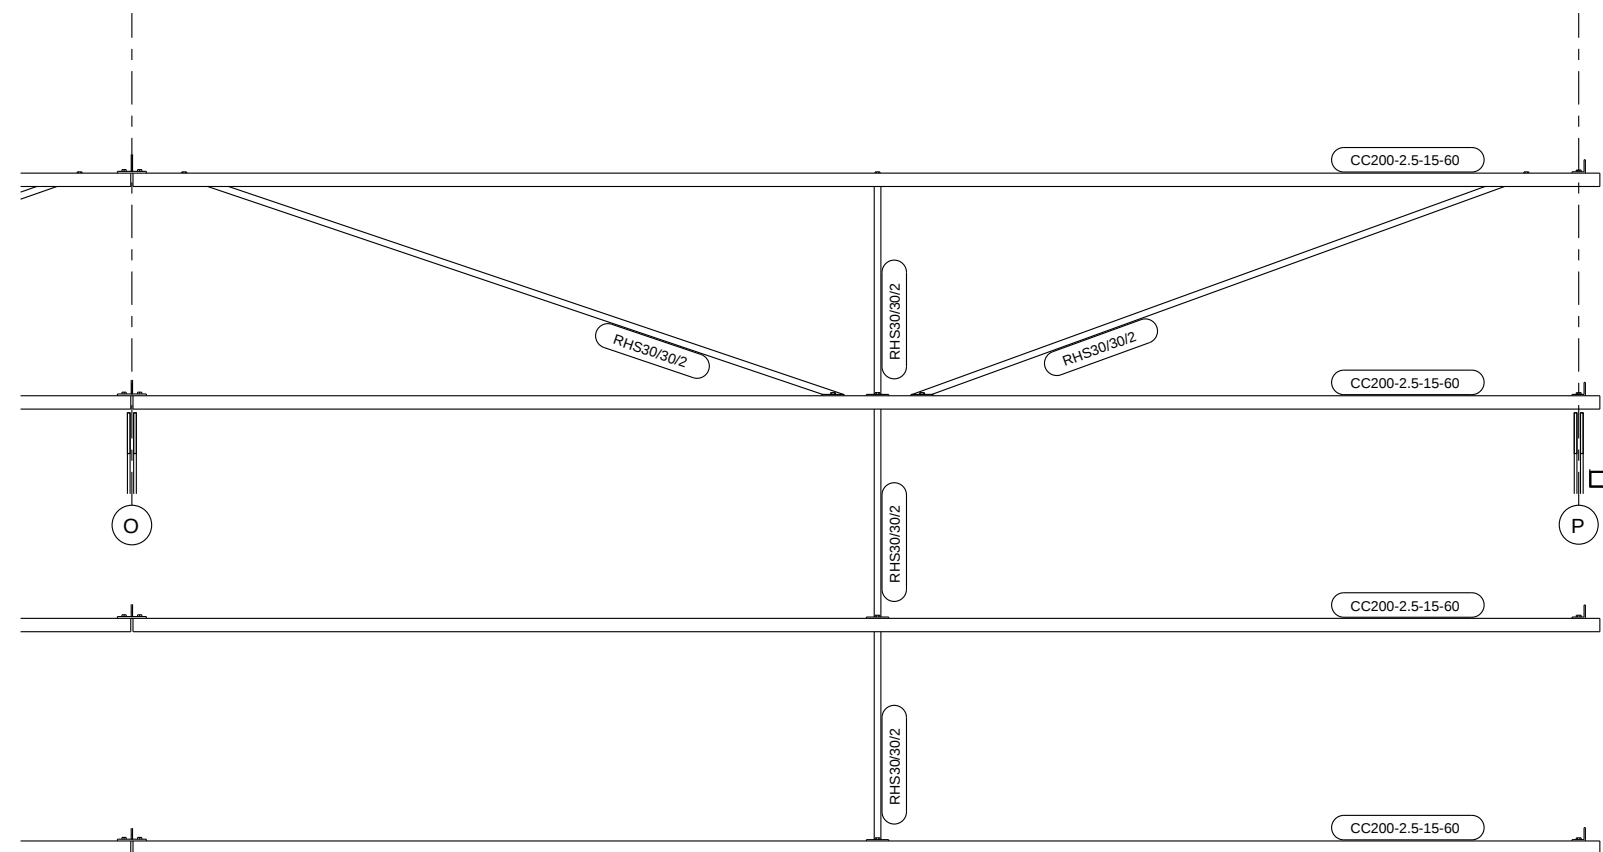

B - B

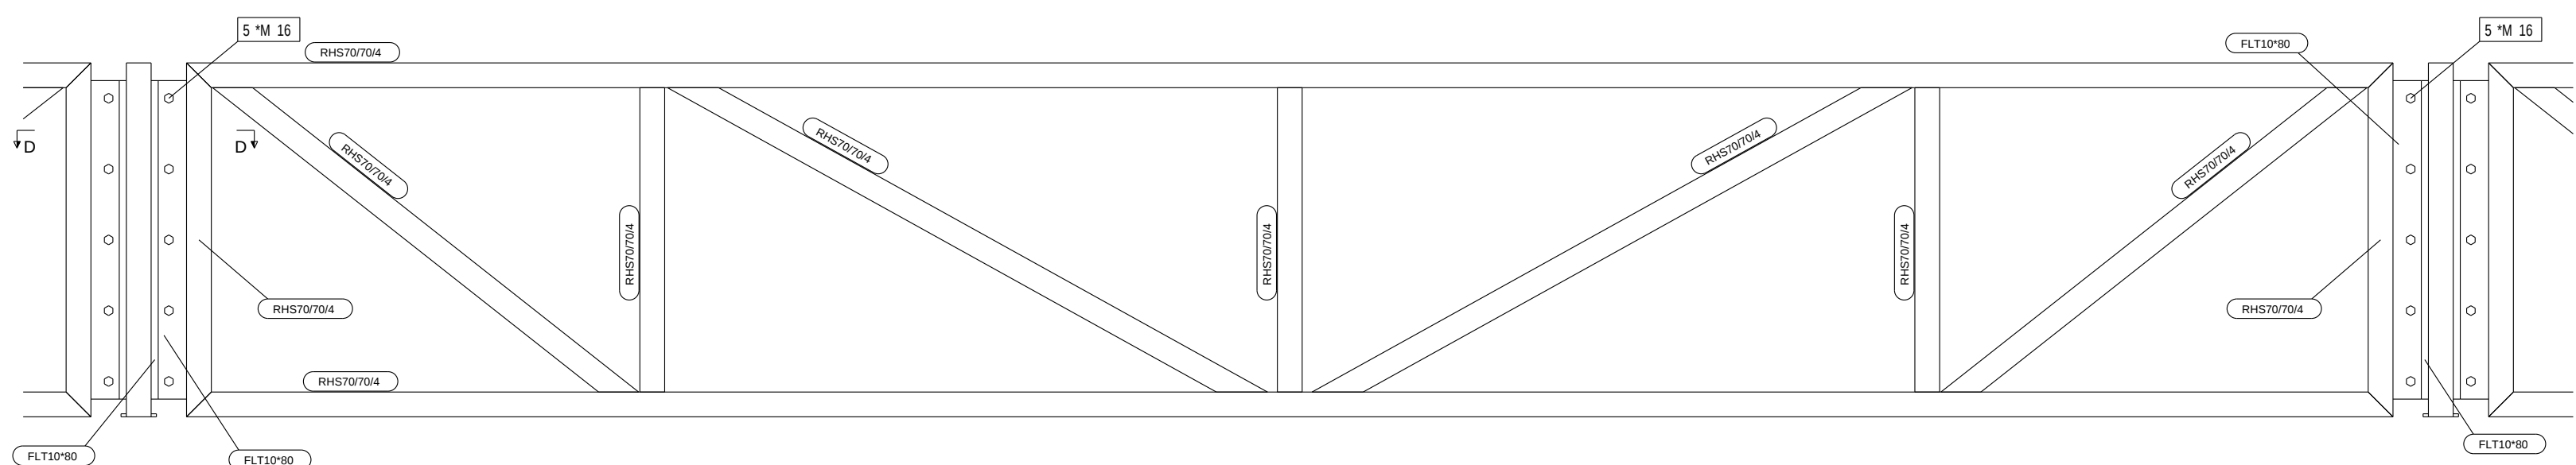


C - C

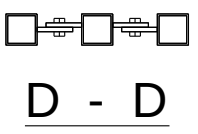

D - D

REV MARK	REVISION DESCRIPTION	REVISION DATE
A.D.R.G CONSTRUCTIONS		
מפעלי מתכת א.ד.ר.ג. קונסטרוקציות בע"מ טלפון 04-7708134 פקס 04-7708144		
DRAWING TITLE	STANDARD	
CONTRACT	MARLOG SHOMRAT HAZOREA	
MODELLED BY	SHLOMI GABAY	ISSUE DATE
CONTRACT NO		SCALE 1:25 1:50 1:75
DRAWING No	G [12]	REVISION No.

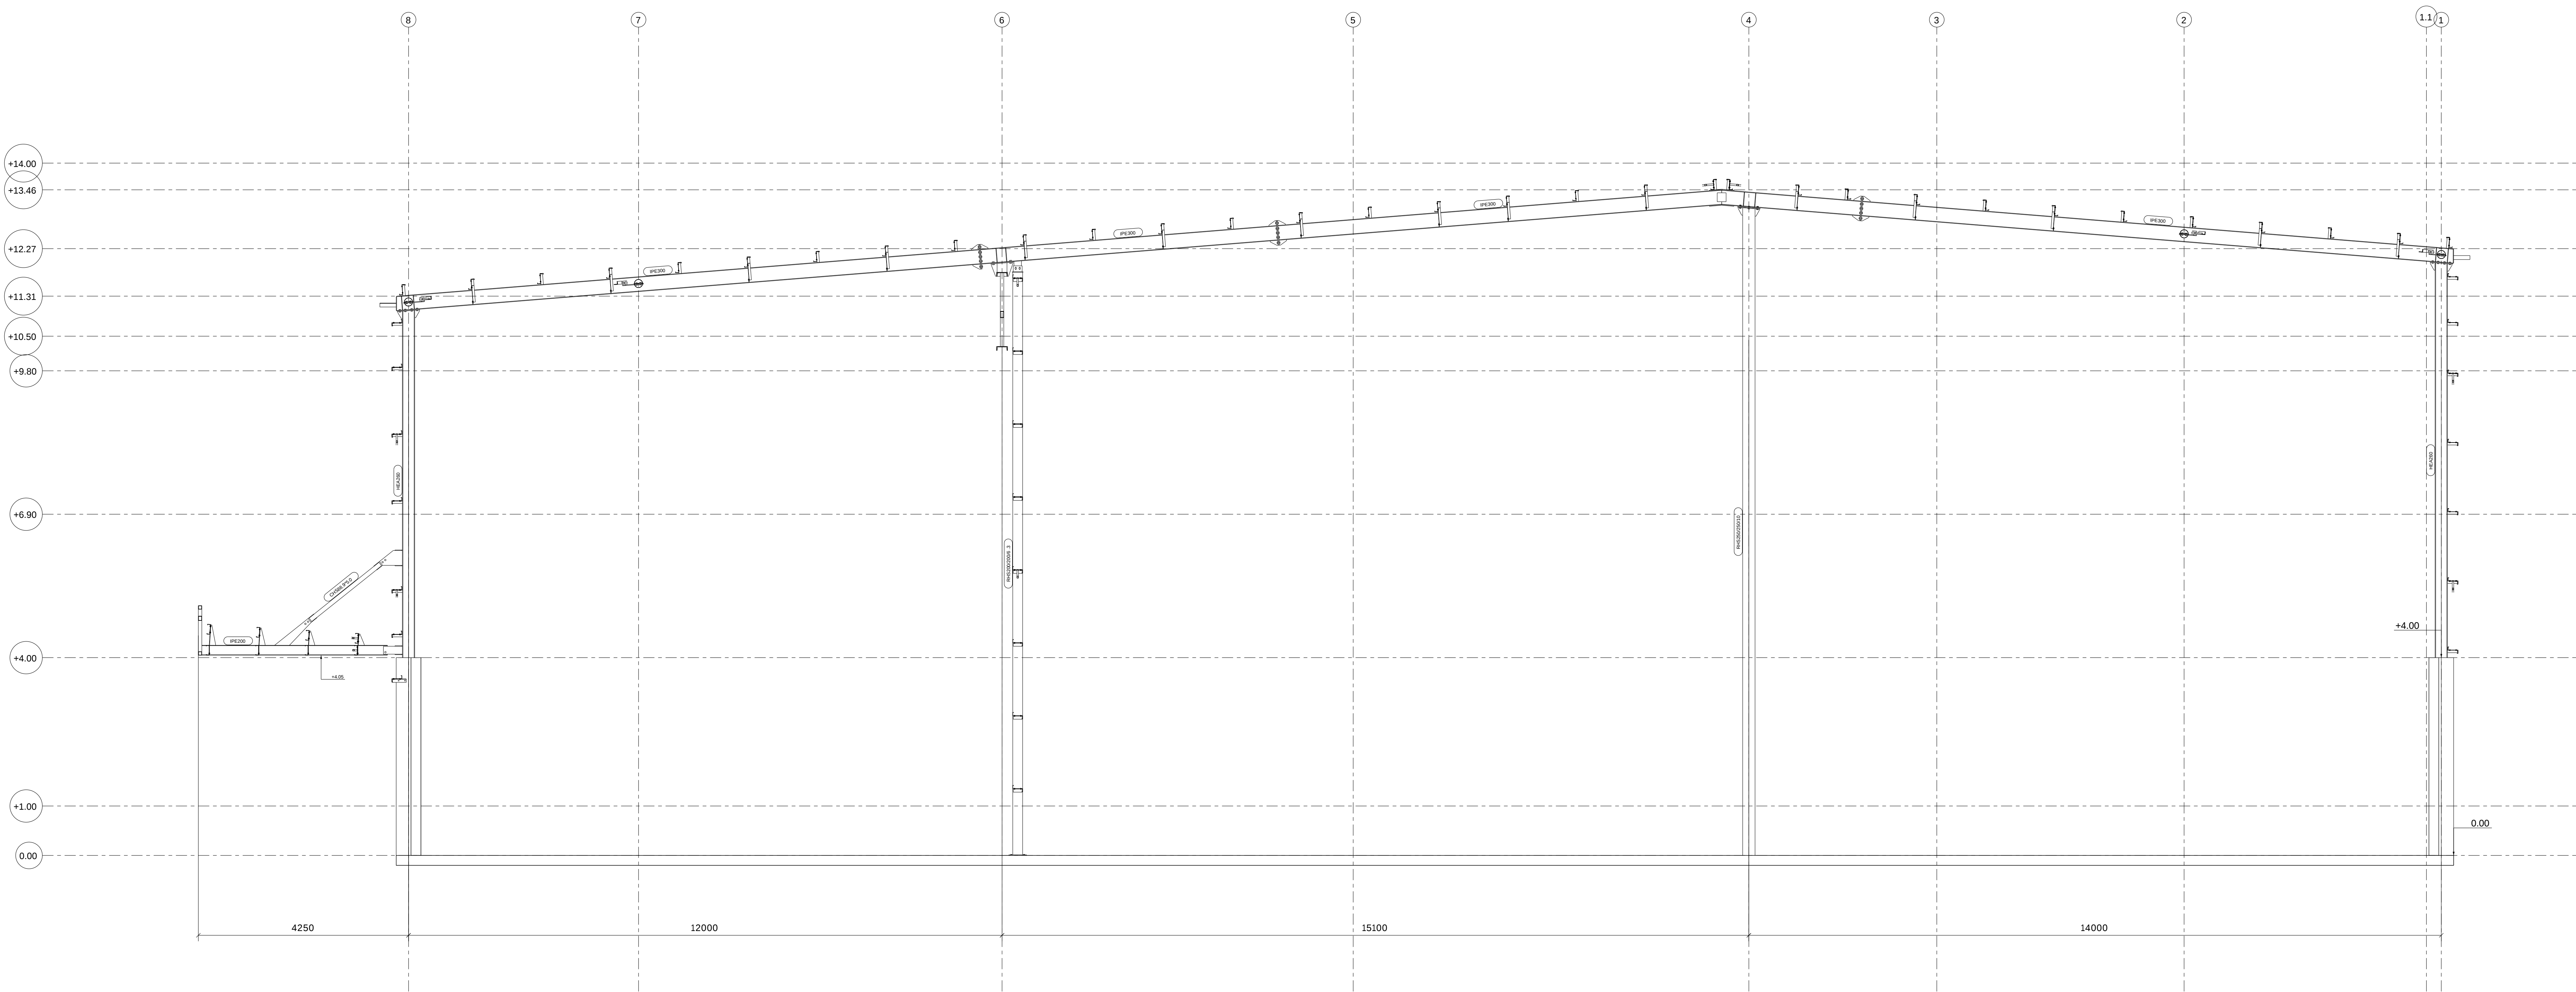

Grid N


REV MARK	REVISION DESCRIPTION	REVISION DATE
A.D.R.G CONSTRUCTIONS		
DRAWING TITLE		STANDARD
CONTRACT		MARLOG SHOMRAT HAZOREA
MODELLED BY		SHLOMI GABAY
CONTRACT NO		ISSUE DATE
DRAWING No		SCALE 1:75
G [13]		REVISION No.

מפעלי מתכת


א.ד.ר.ג קונסטרוקציות בע"מ

טלפון 04-7708134


פקס 04-7708144

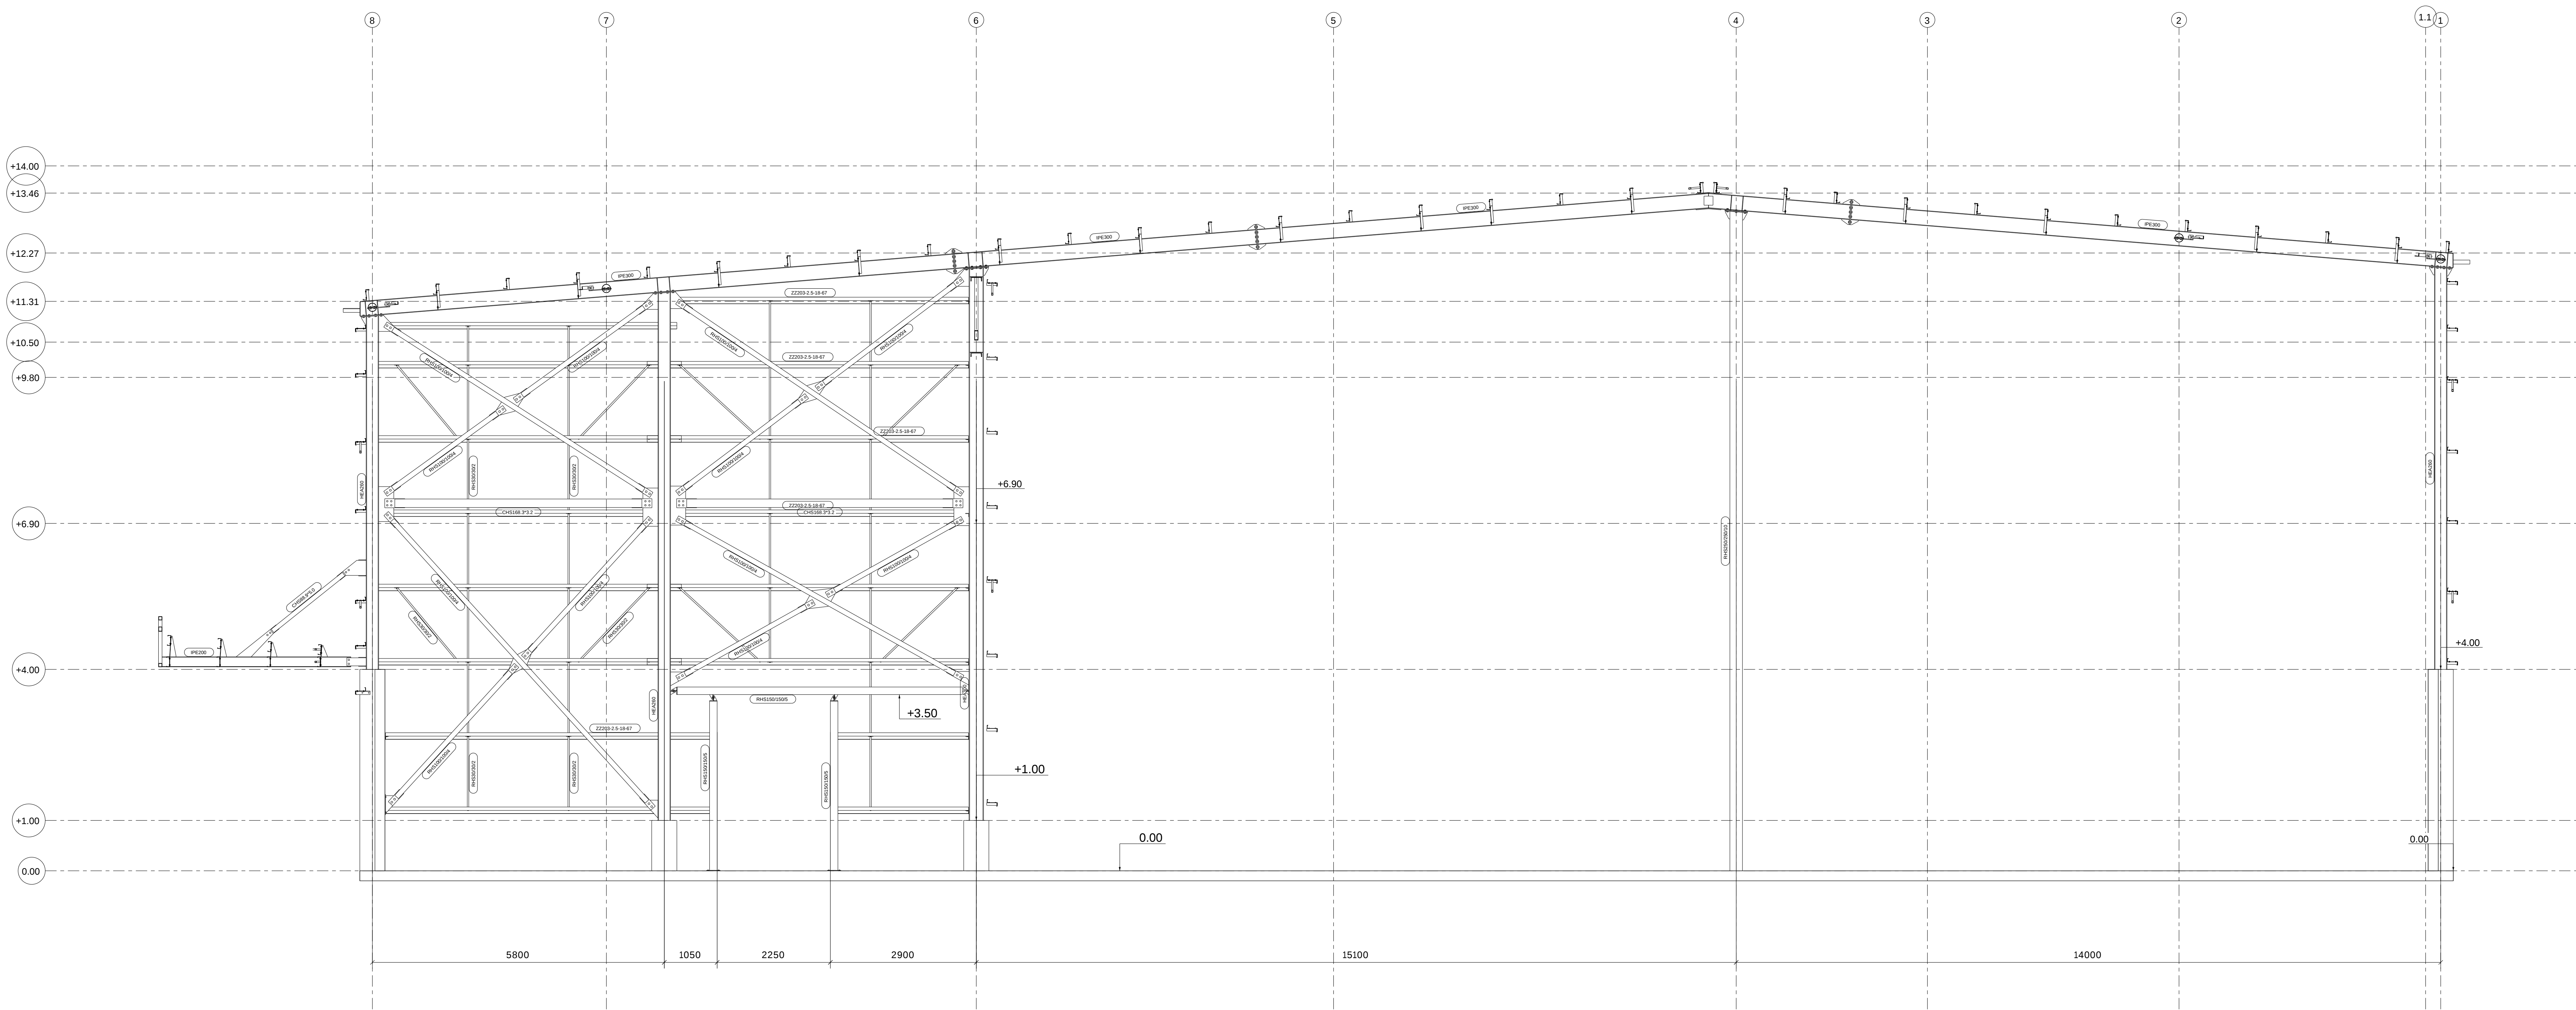

REV MARK	REVISION DESCRIPTION	REVISION DATE
A.D.R.G CONSTRUCTIONS		
מפעלי מתכת א.ד.ר.ג. קונסטרוקציות בע"מ טלפון 04-7708134 פקס 04-7708144		
DRAWING TITLE	STANDARD	
CONTRACT	MARLOG SHOMRAT HAZOREA	
MODELLED BY	SHLOMI GABAY	ISSUE DATE
CONTRACT NO		SCALE 1:75
DRAWING No	G [14]	REVISION No.

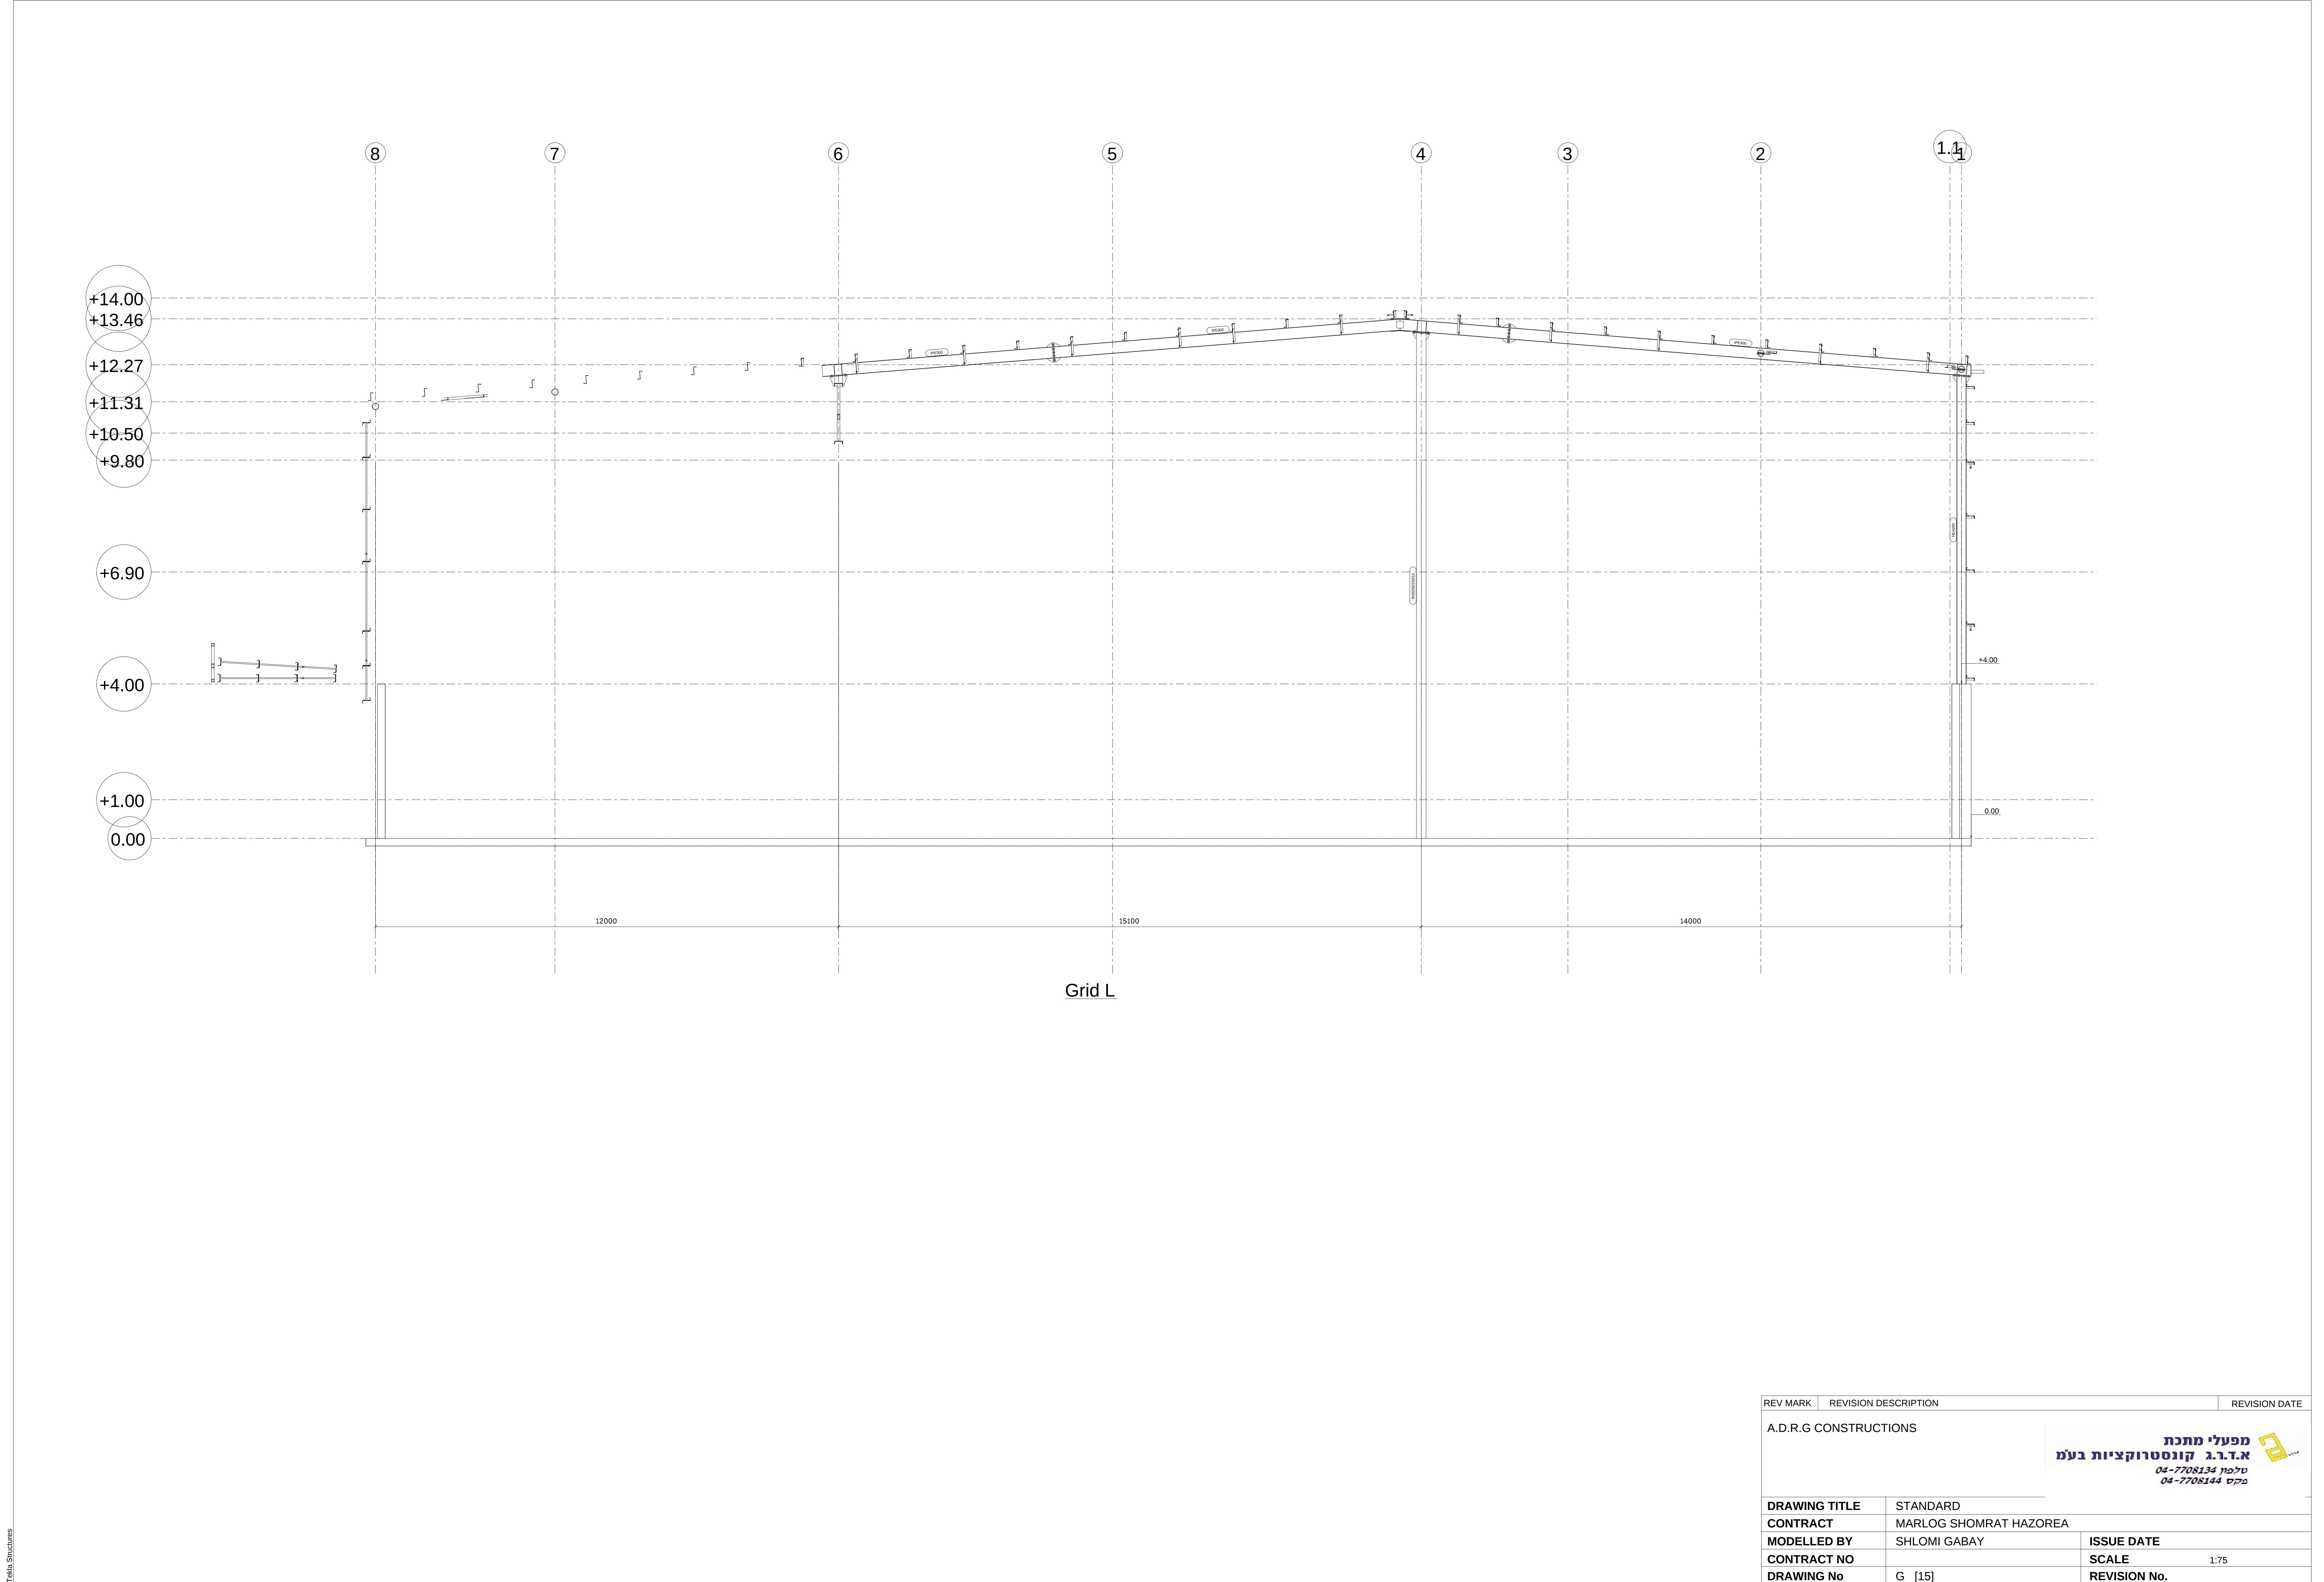

REV MARK		REVISION DESCRIPTION	REVISION DATE
A.D.R.G CONSTRUCTIONS			 מפעלי מתכת א.ד.ר.ג. קונסטרוקציות בעמ טלפון 04-7708134 פקס 04-7708144
DRAWING TITLE	STANDARD		
CONTRACT	MARLOG SHOMRAT HAZOREA		
MODELLED BY	SHLOMI GABAY	ISSUE DATE	
CONTRACT NO		SCALE 1:75	
DRAWING No	G [15]	REVISION No.	

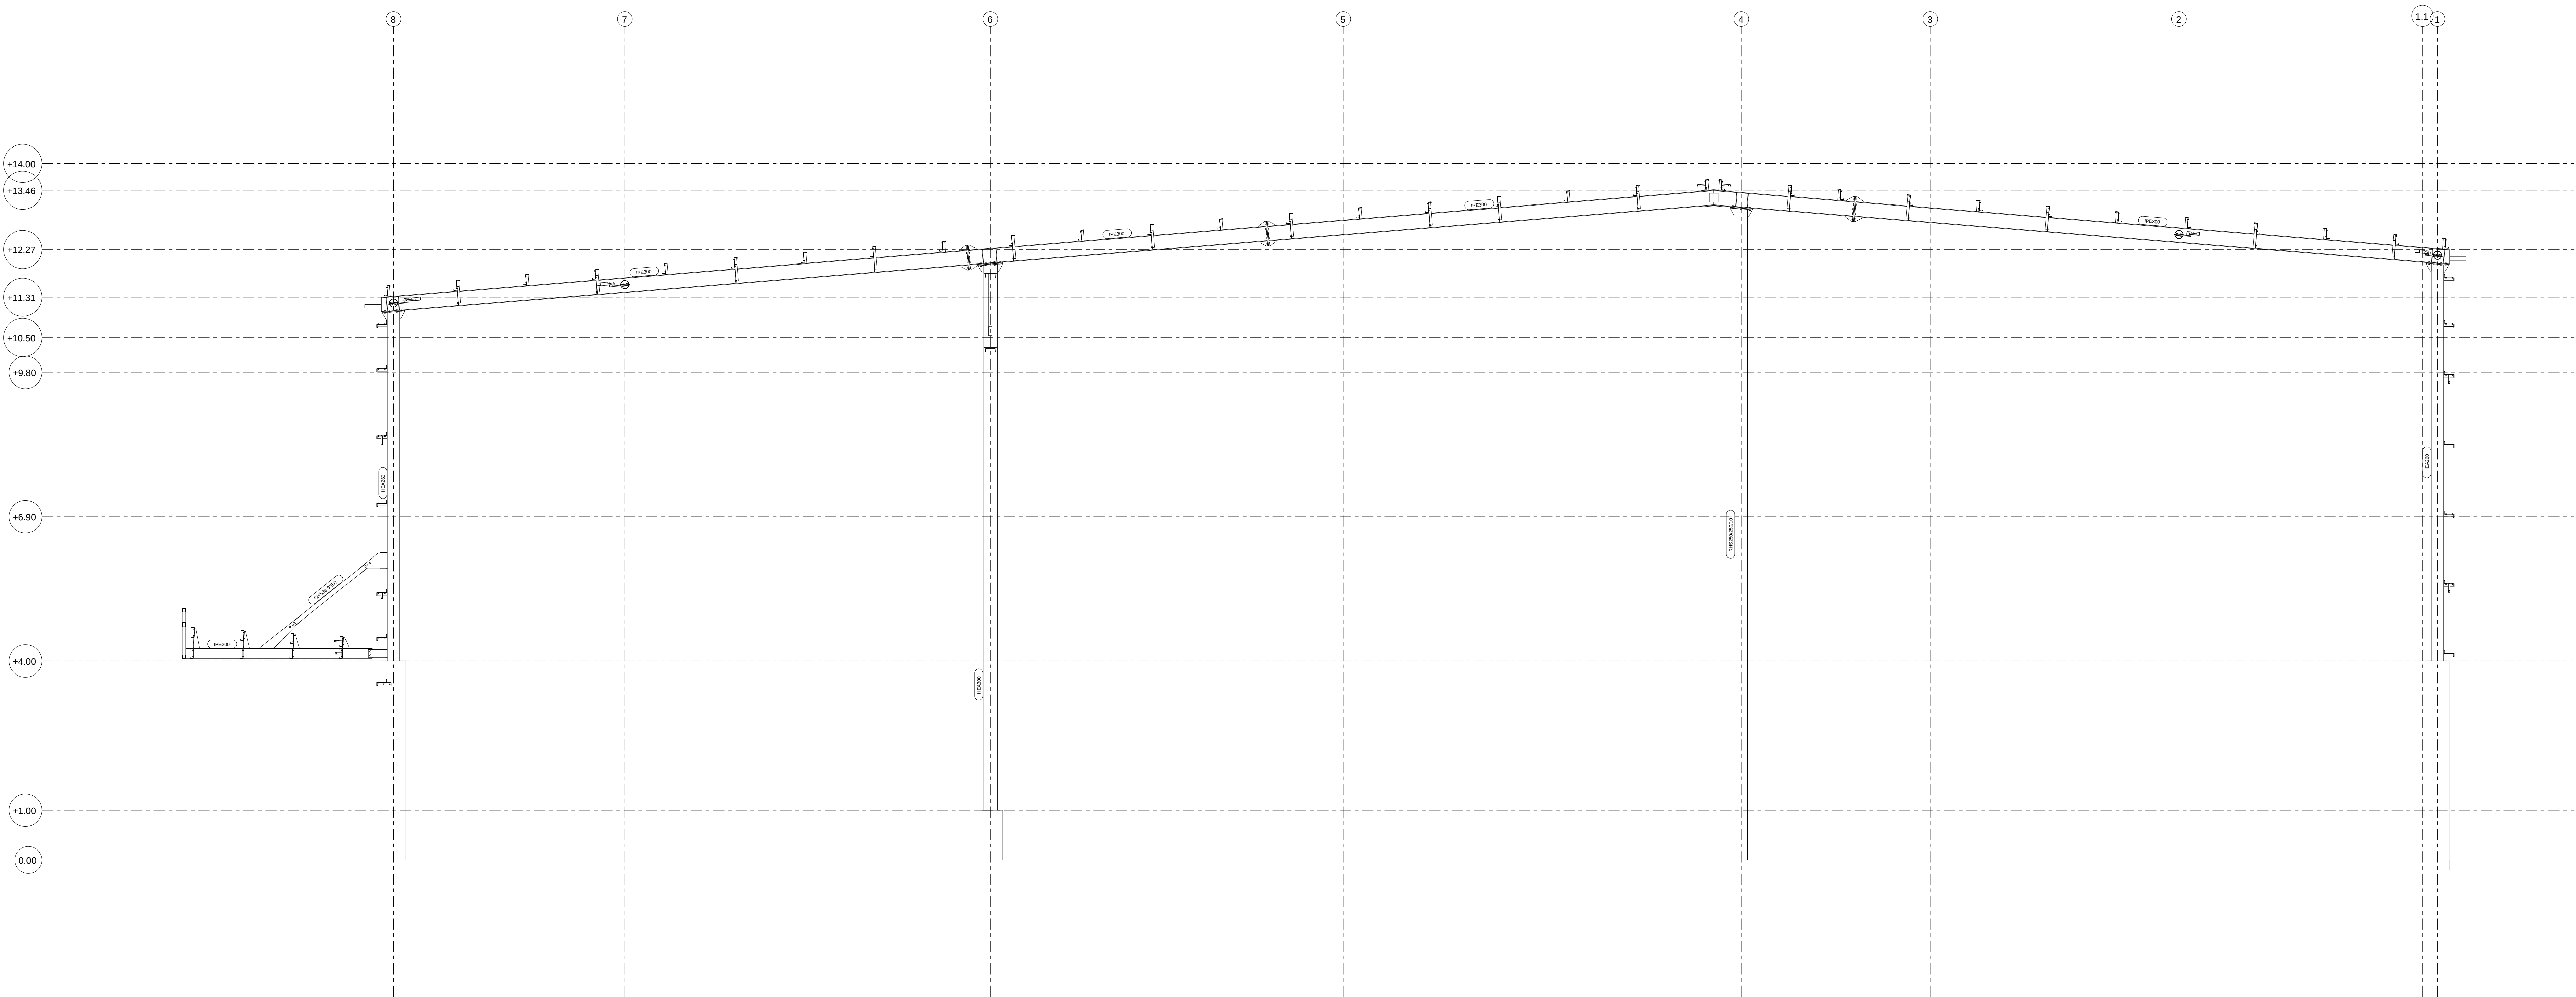


Grid K

REV	MARK	REVISION DESCRIPTION	REVISION DATE
A.D.R.G CONSTRUCTIONS			
DRAWING TITLE		STANDARD	
CONTRACT		MARLOG SHOMRAT HAZOREA	
MODELLED BY		SHLOMI GABAY	ISSUE DATE
CONTRACT NO		SCALE	1:75
DRAWING No		G [16]	REVISION No.


מפעלי מתכת
א.ד.ר.ג. קונסטרוקציות בע"מ
טלפון 04-7708134
פקס 04-7708144








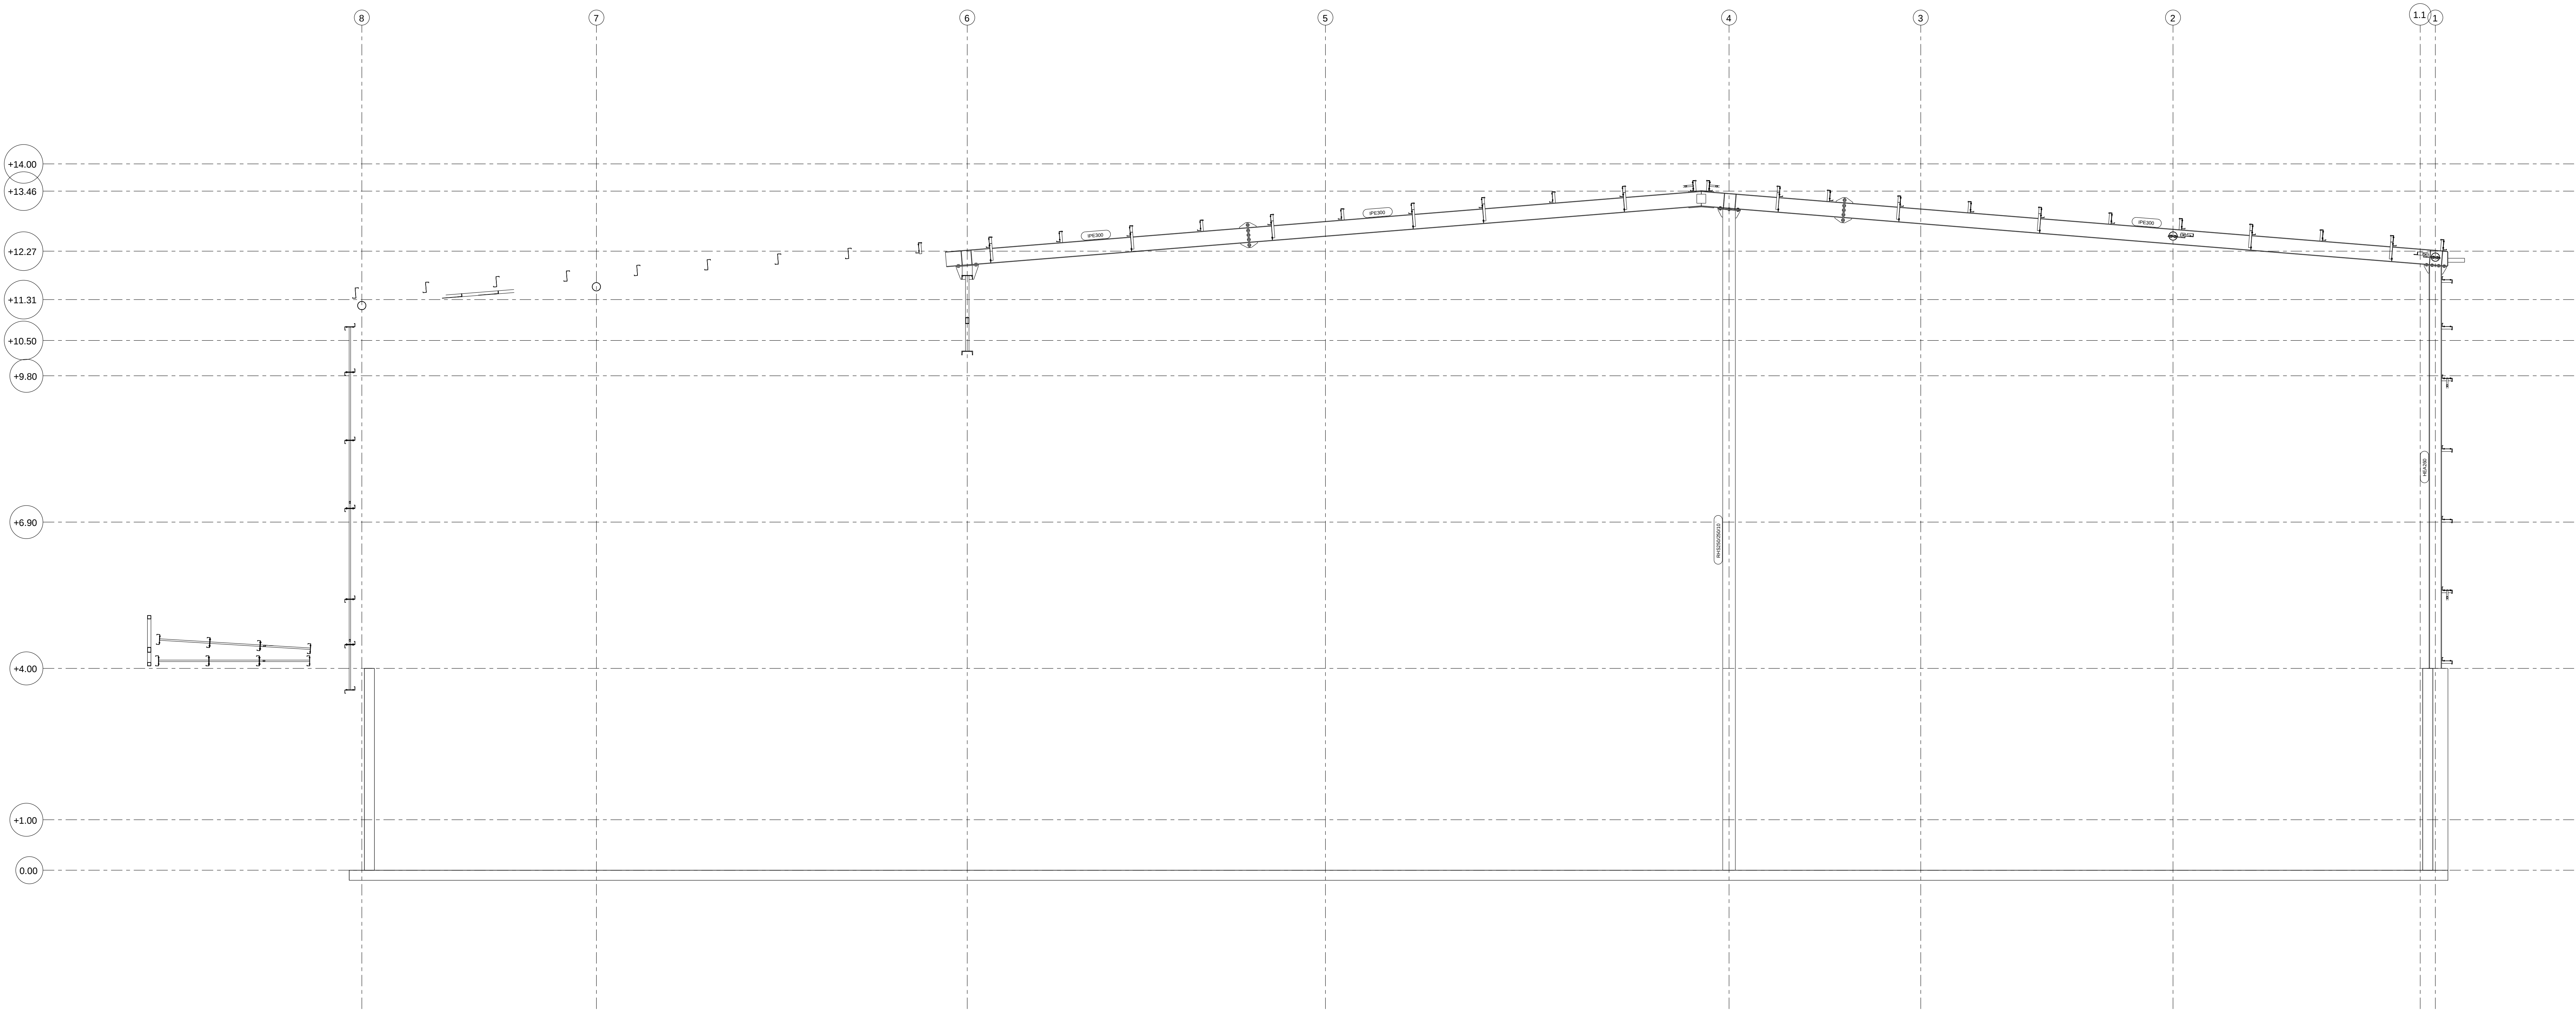


Grid J








REV MARK	REVISION DESCRIPTION	REVISION DATE
A.D.R.G CONSTRUCTIONS		
מפעלי מתכת א.ד.ר.ג קונסטרוקציות בע"מ טלפון 04-7708134 פקס 04-7708144		
DRAWING TITLE	STANDARD	
CONTRACT	MARLOG SHOMRAT HAZOREA	
MODELLED BY	SHLOMI GABAY	ISSUE DATE
CONTRACT NO		SCALE 1:75
DRAWING No	G [17]	REVISION No.

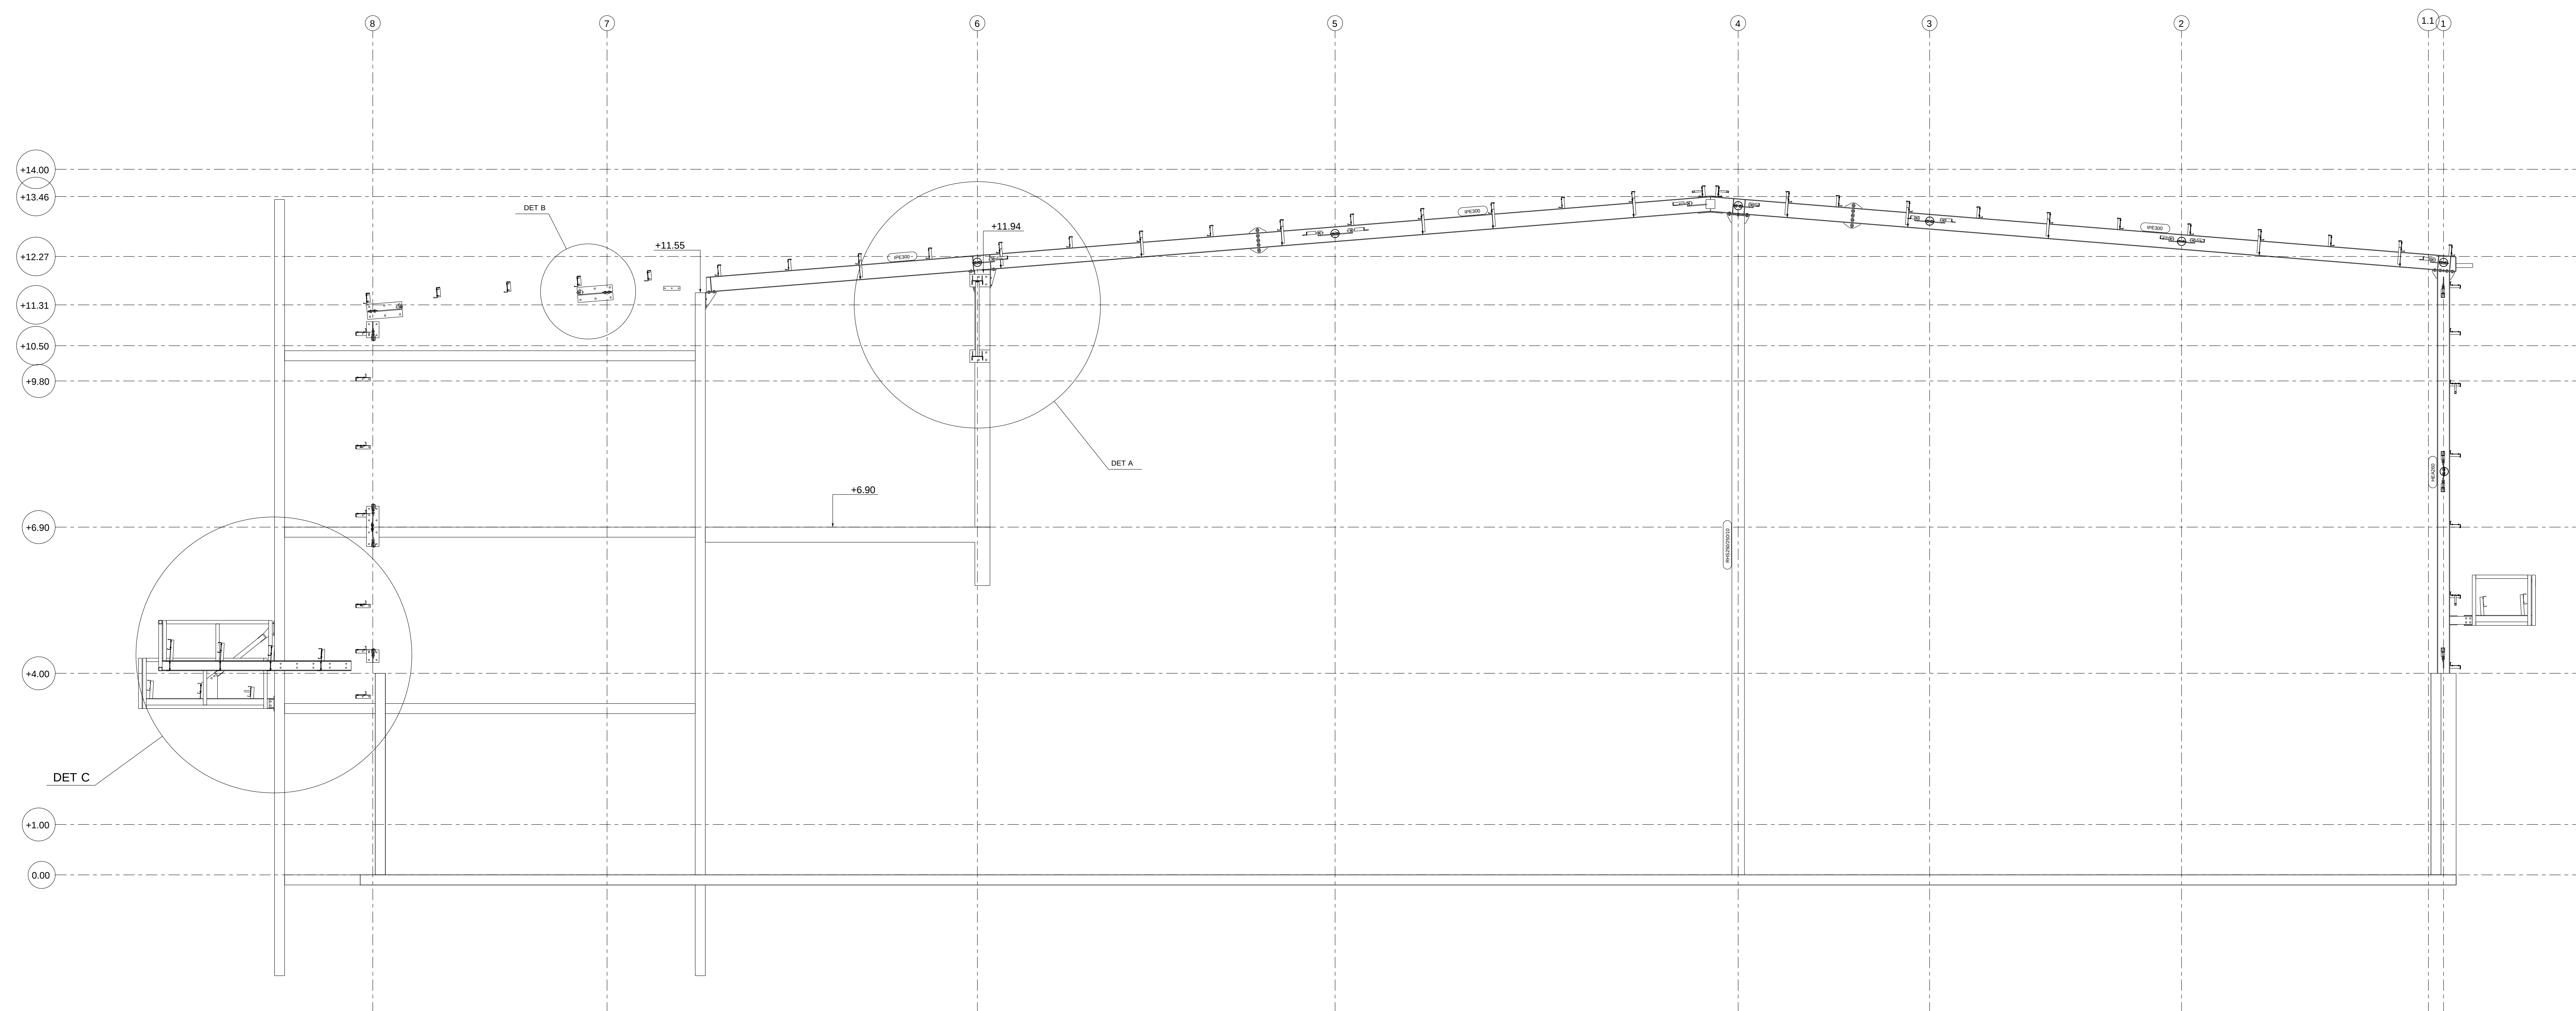


Grid I

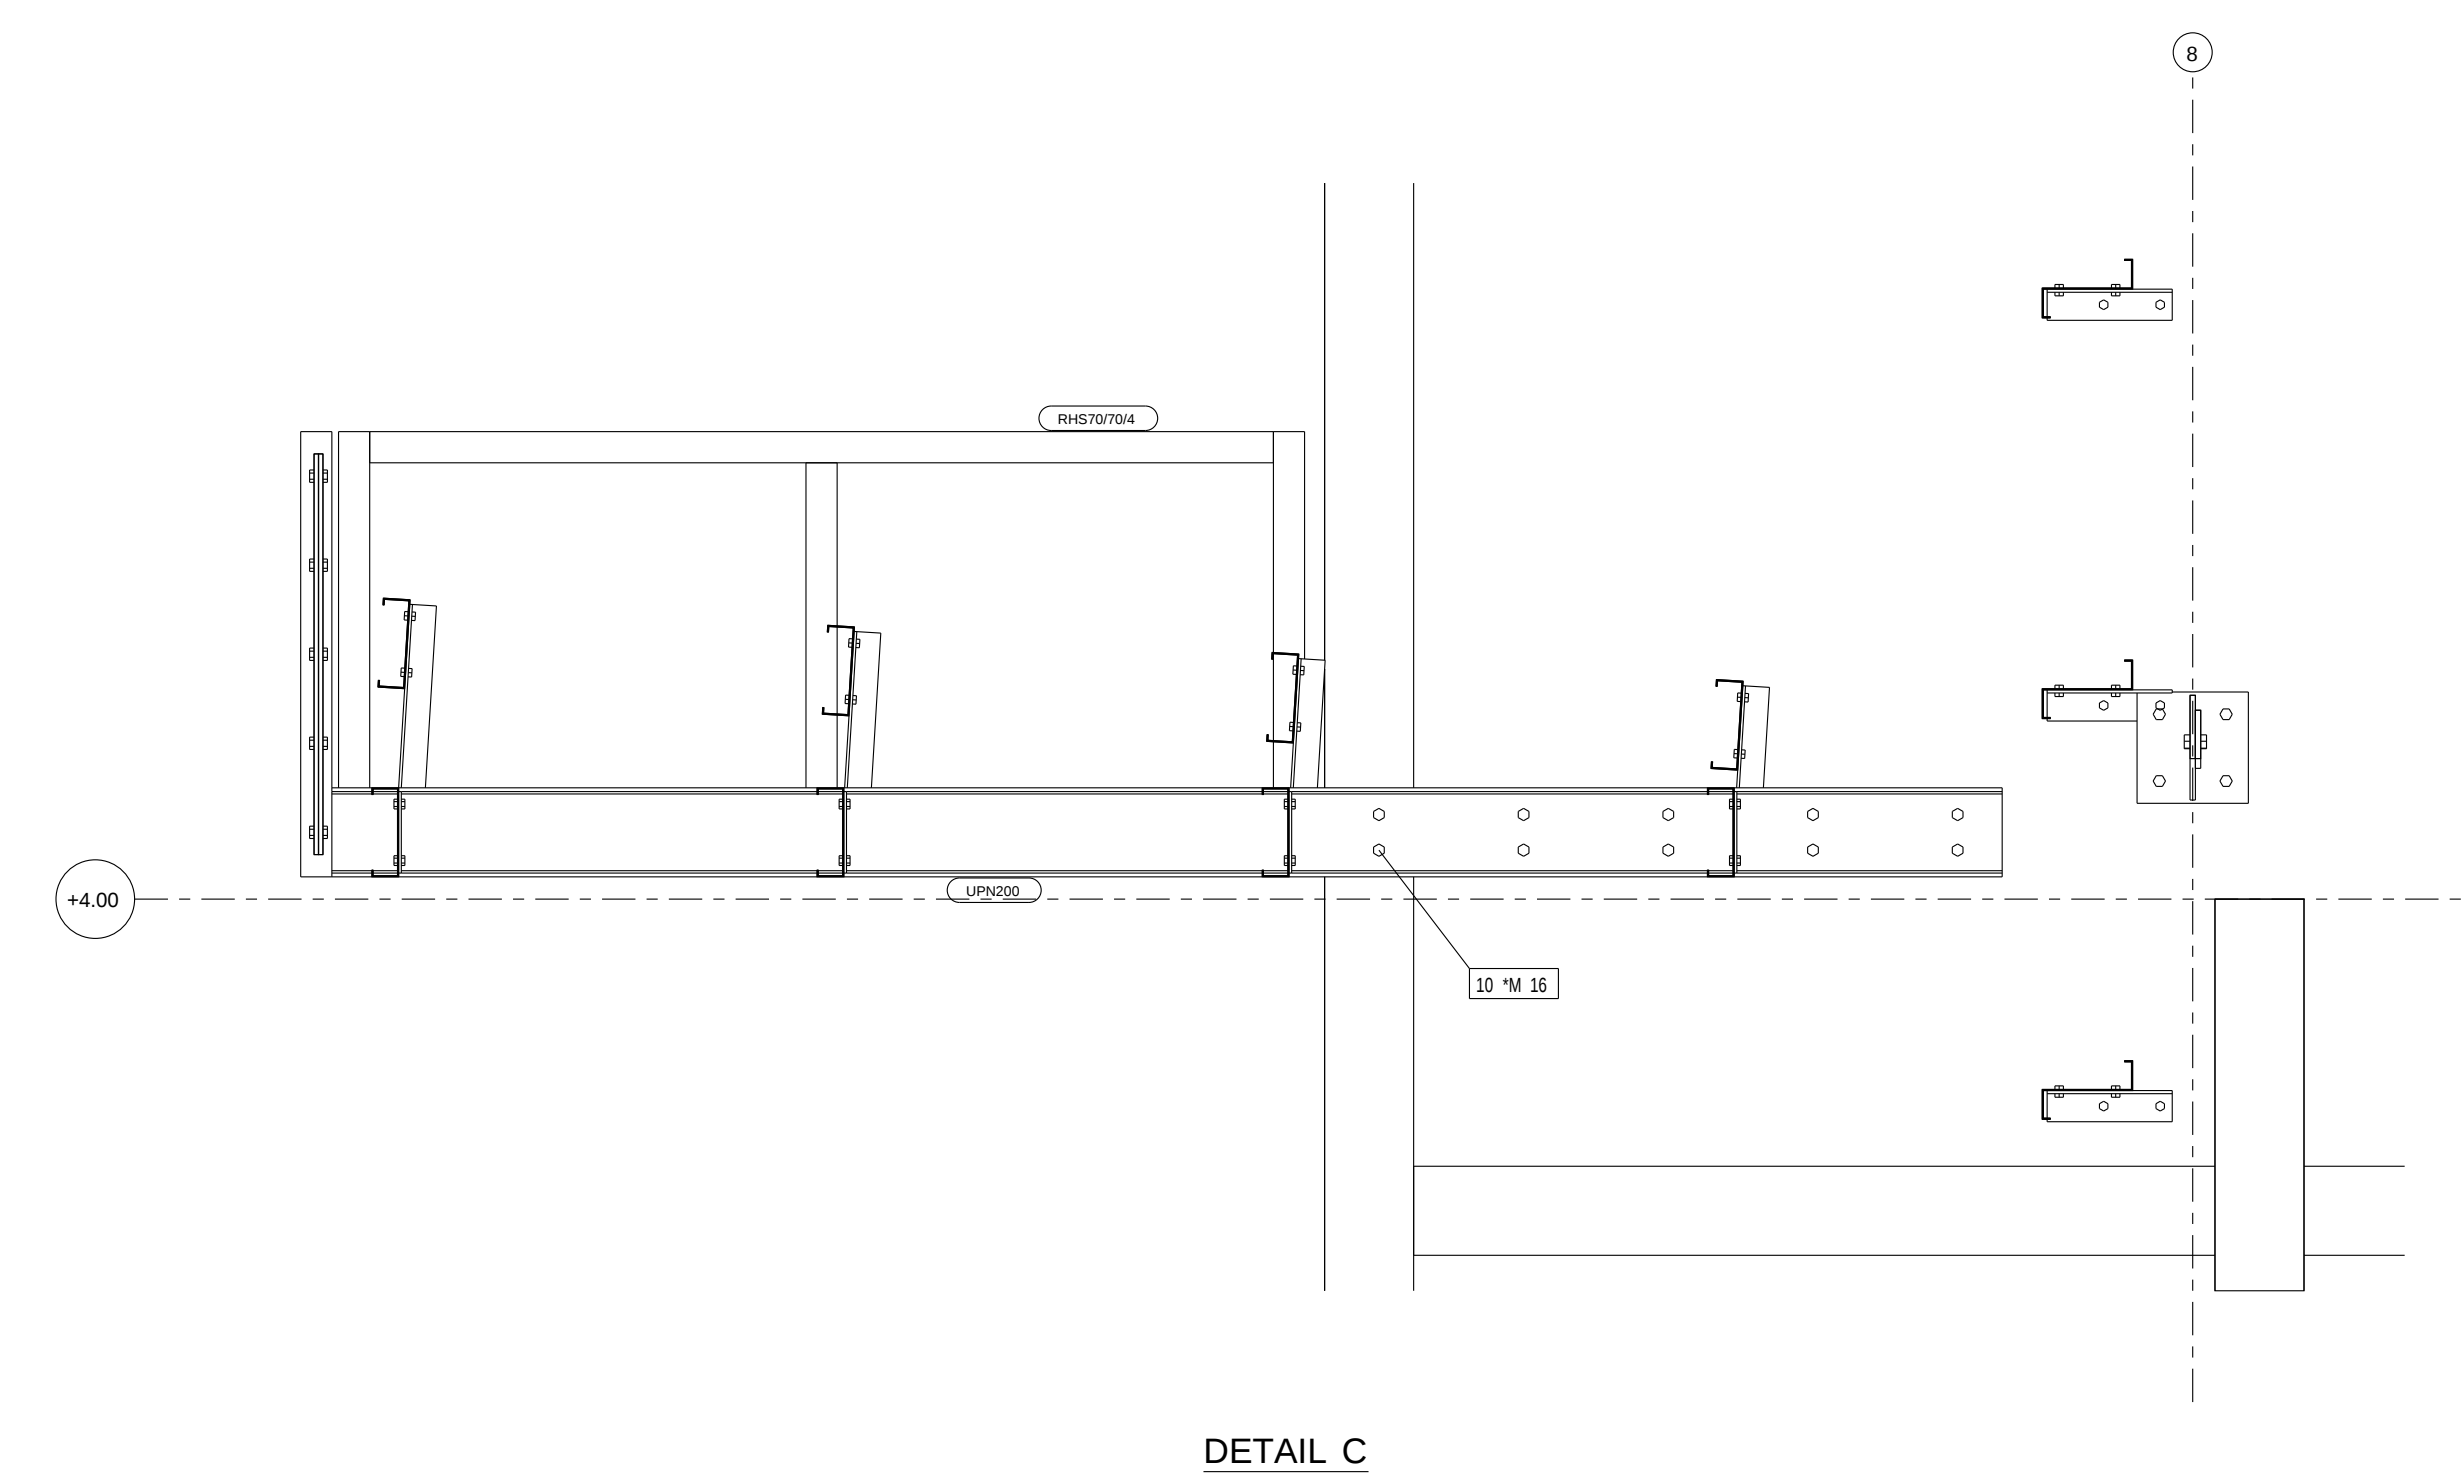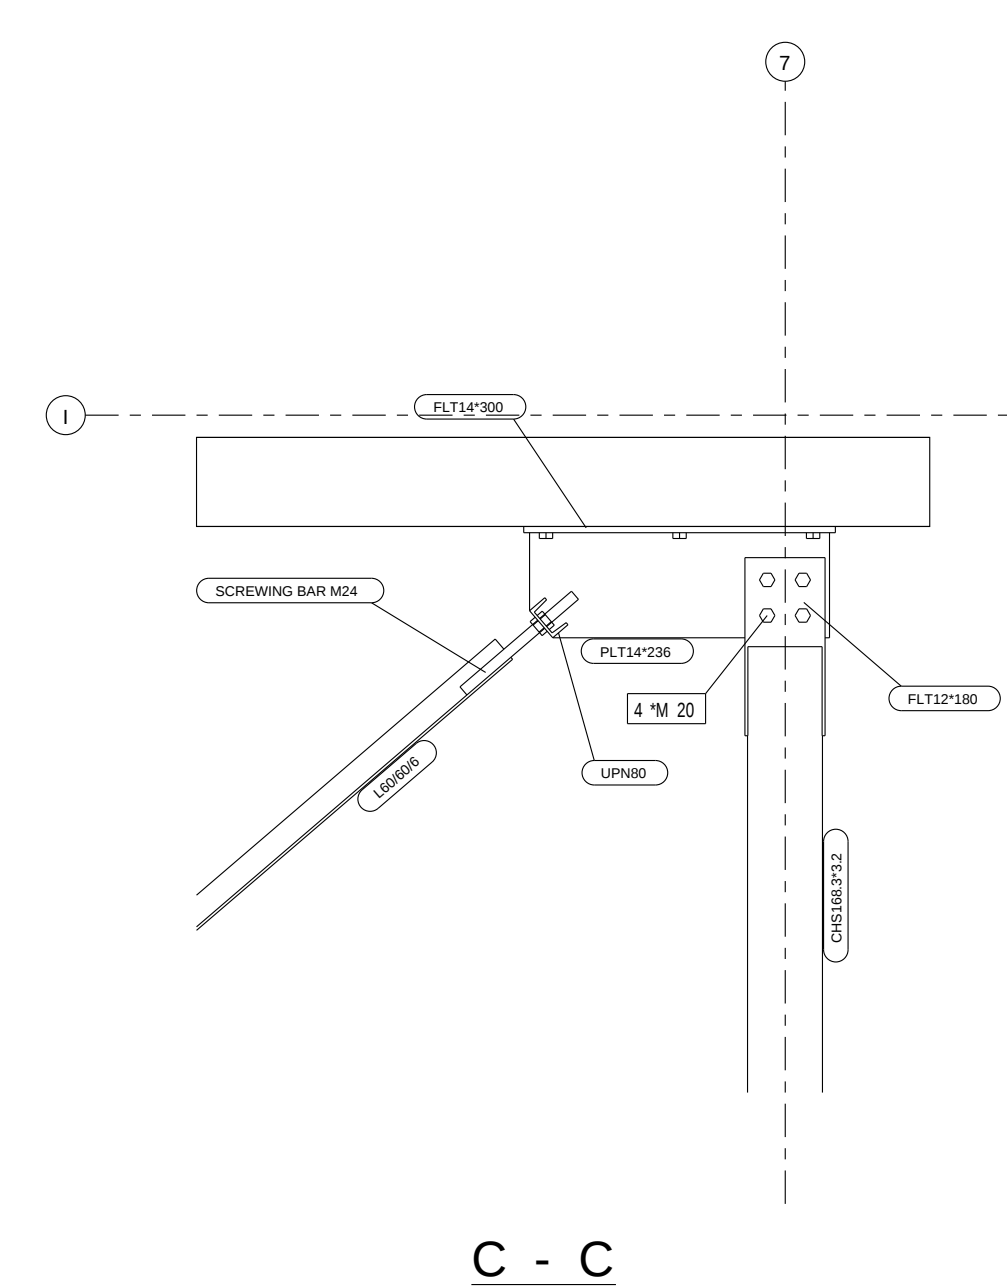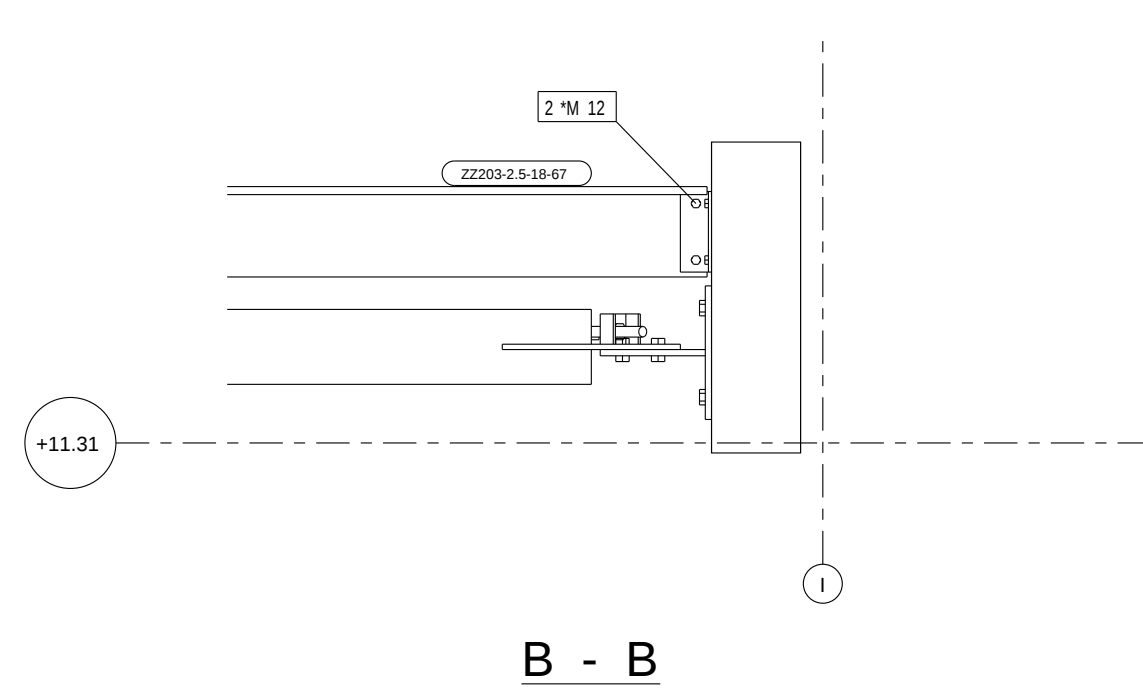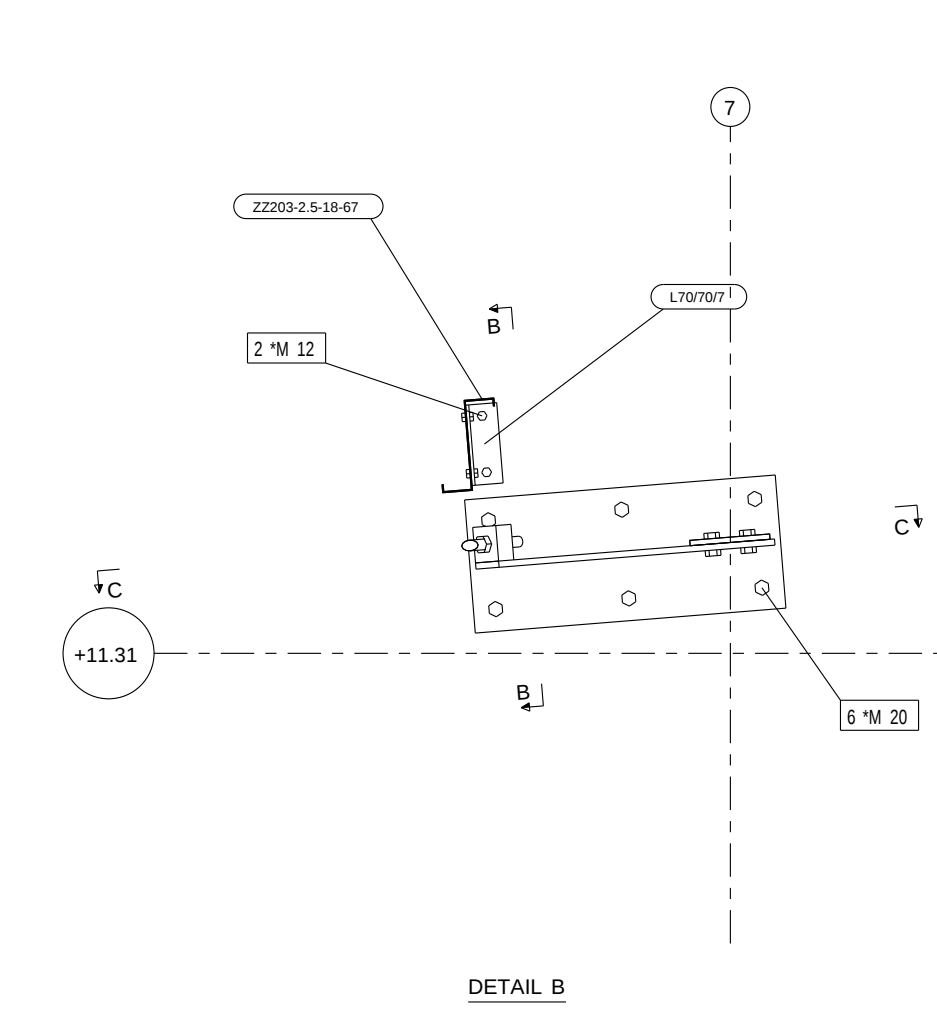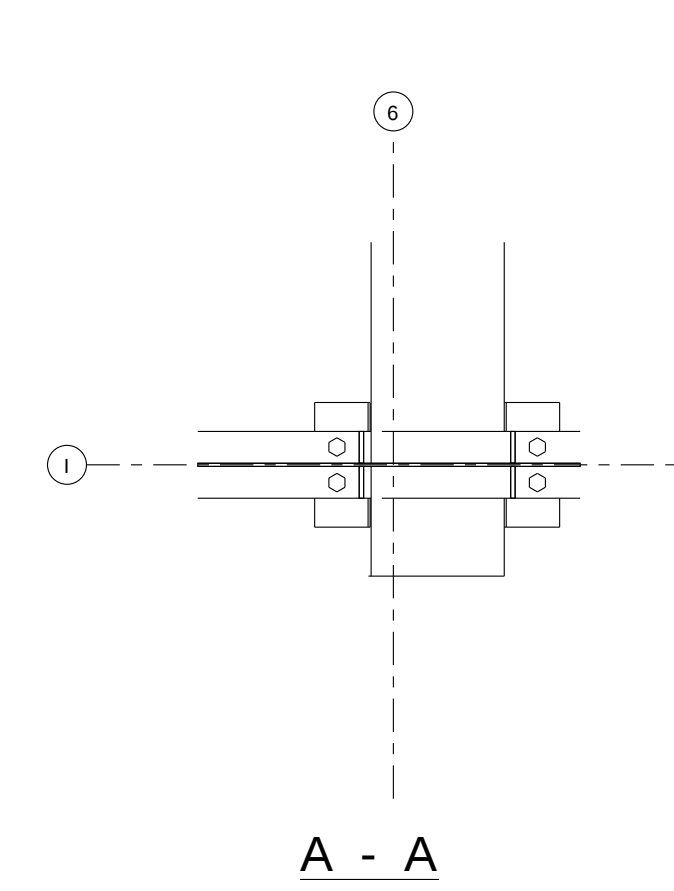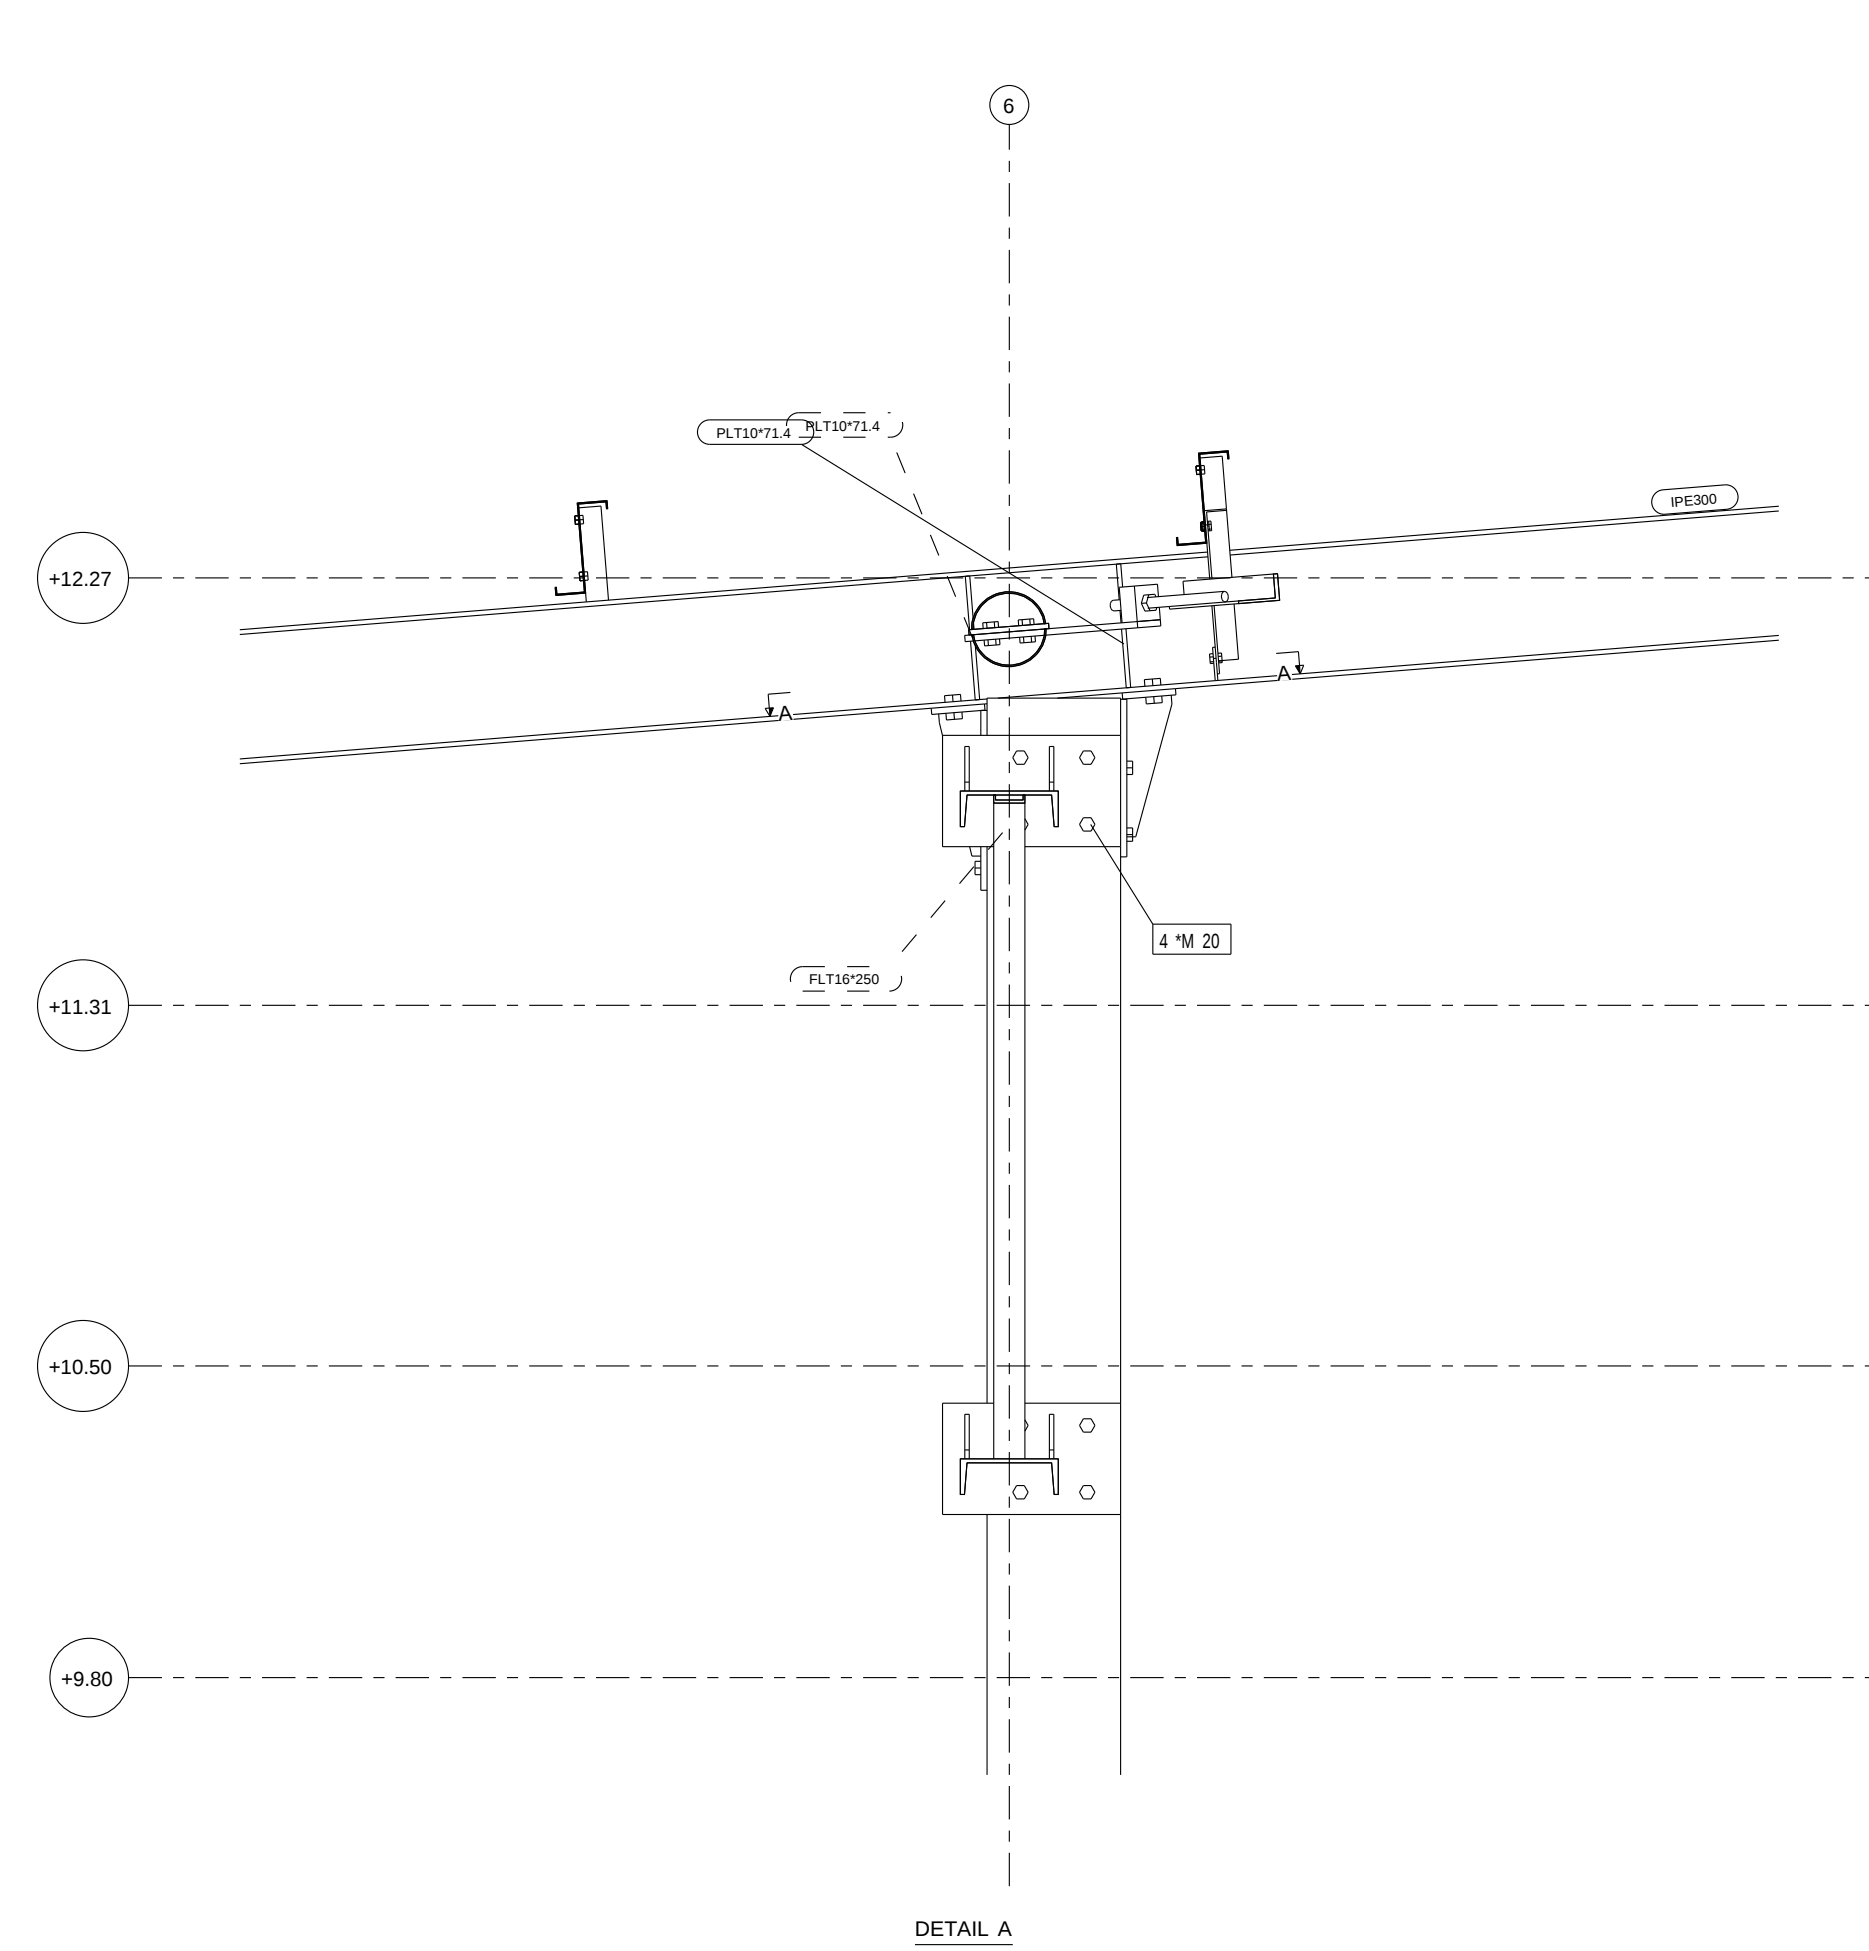

REV MARK	REVISION DESCRIPTION	REVISION DATE
A.D.R.G CONSTRUCTIONS 		
DRAWING TITLE	STANDARD	
CONTRACT	MARLOG SHOMRAT HAZOREA	
MODELLED BY	SHLOMI GABAY	ISSUE DATE
CONTRACT NO	SCALE 1:25 1:75	
DRAWING No	G [18]	REVISION No.

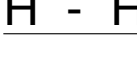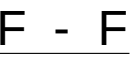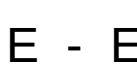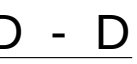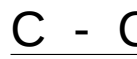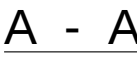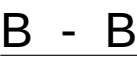


מפעלי מתכת
א.ד.ר.ג. קונסטרוקציות בע"מ
טלפון 04-7708134
פקס 04-7708144

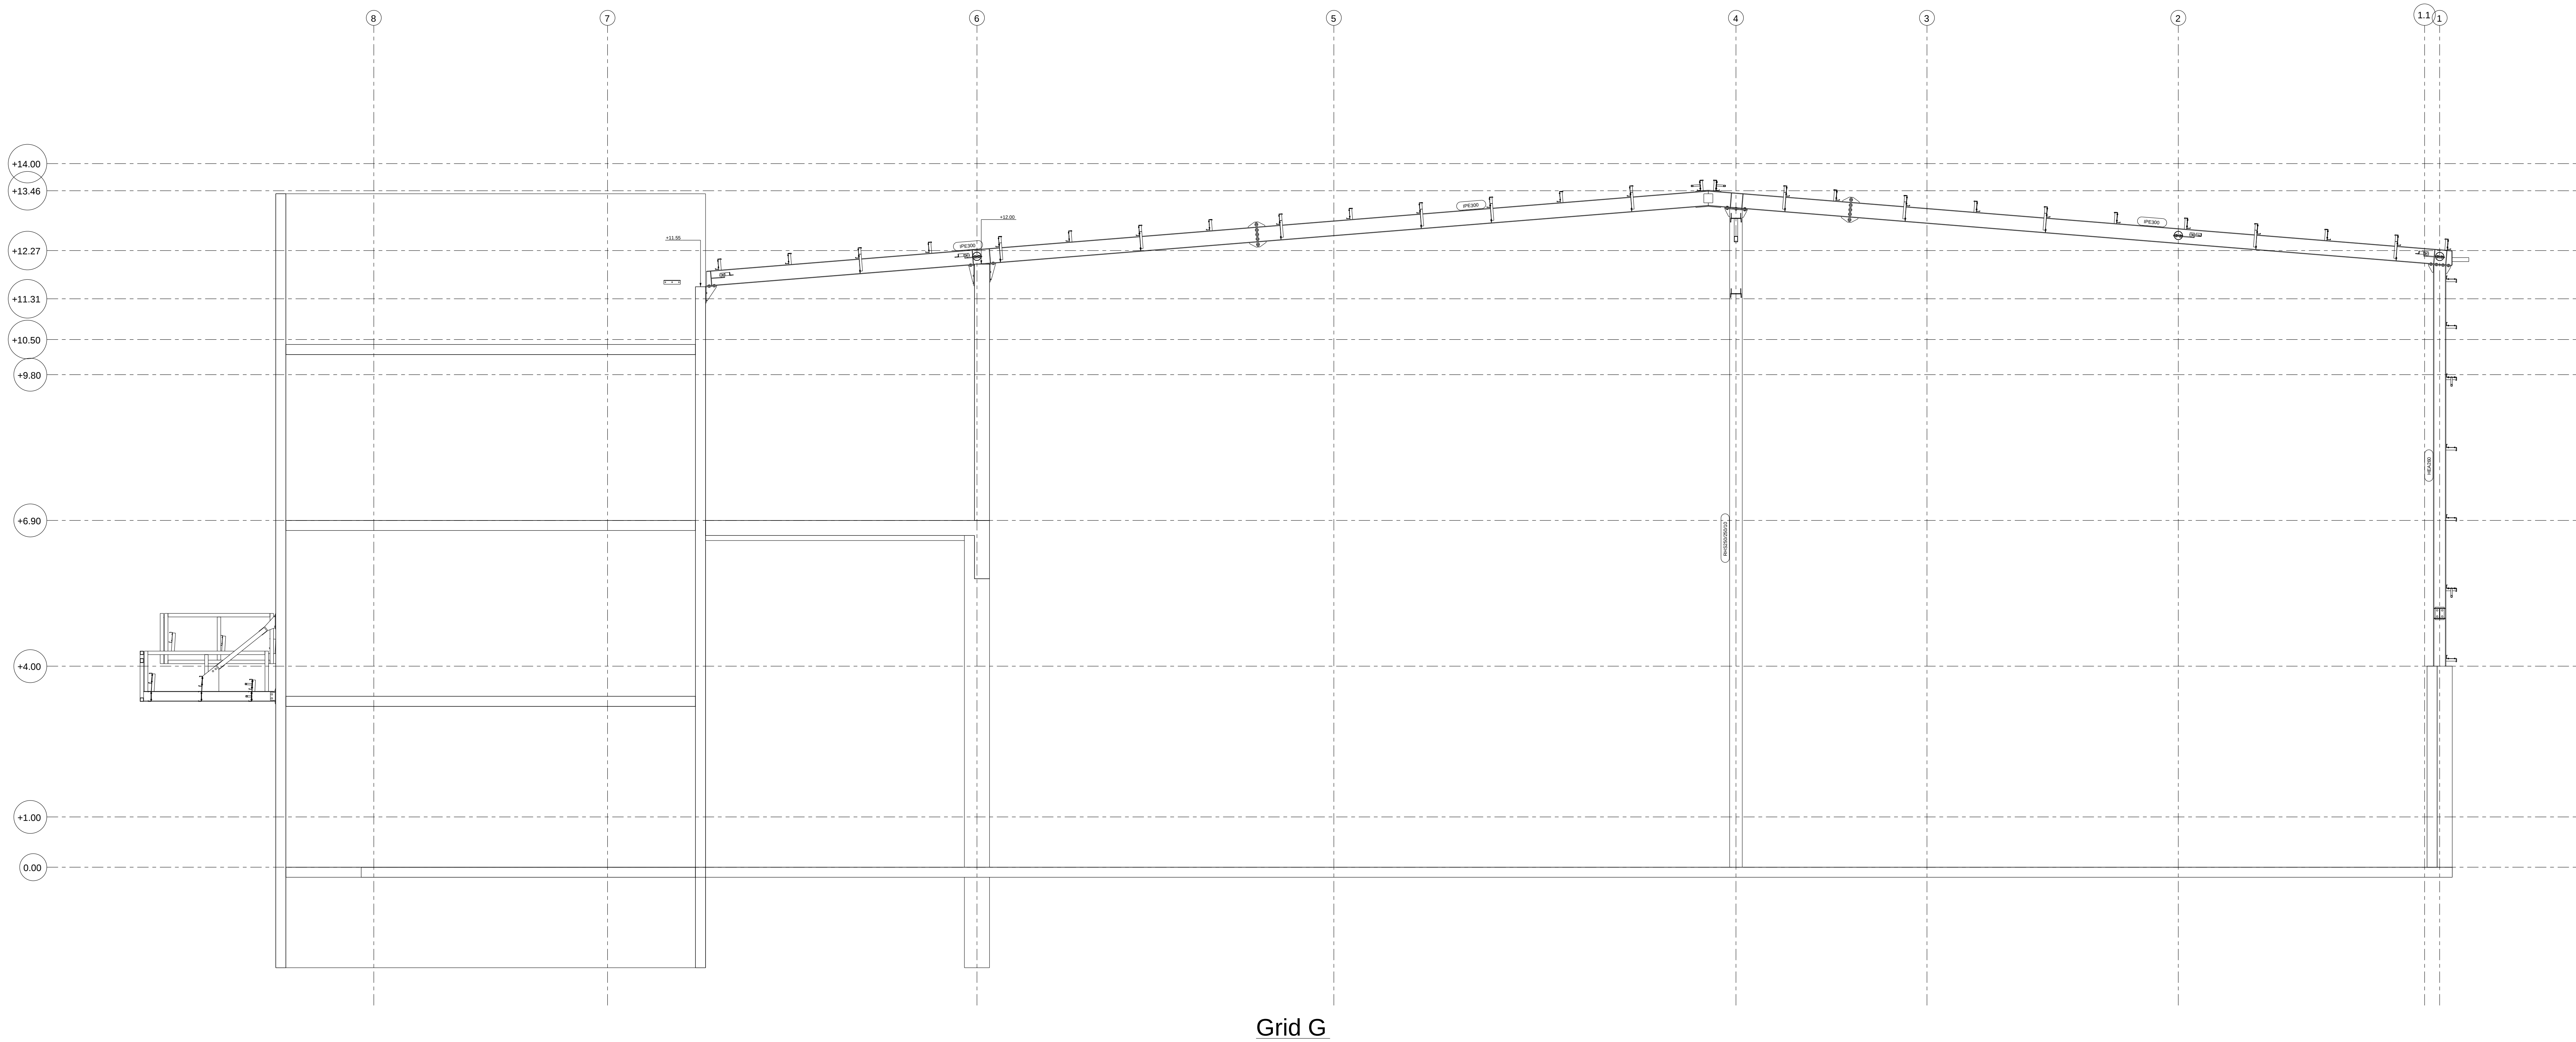


Grid G

REV MARK	REVISION DESCRIPTION	REVISION DATE
A.D.R.G CONSTRUCTIONS		
מפעלי מתכת א.ד.ר.ג. קונסטרוקציות בע"מ טלפון 04-7708134 פקס 04-7708144		
DRAWING TITLE	STANDARD	
CONTRACT	MARLOG SHOMRAT HAZOREA	
MODELLED BY	SHLOMI GABAY	ISSUE DATE
CONTRACT NO		SCALE 1:75
DRAWING No	G [20]	REVISION No.

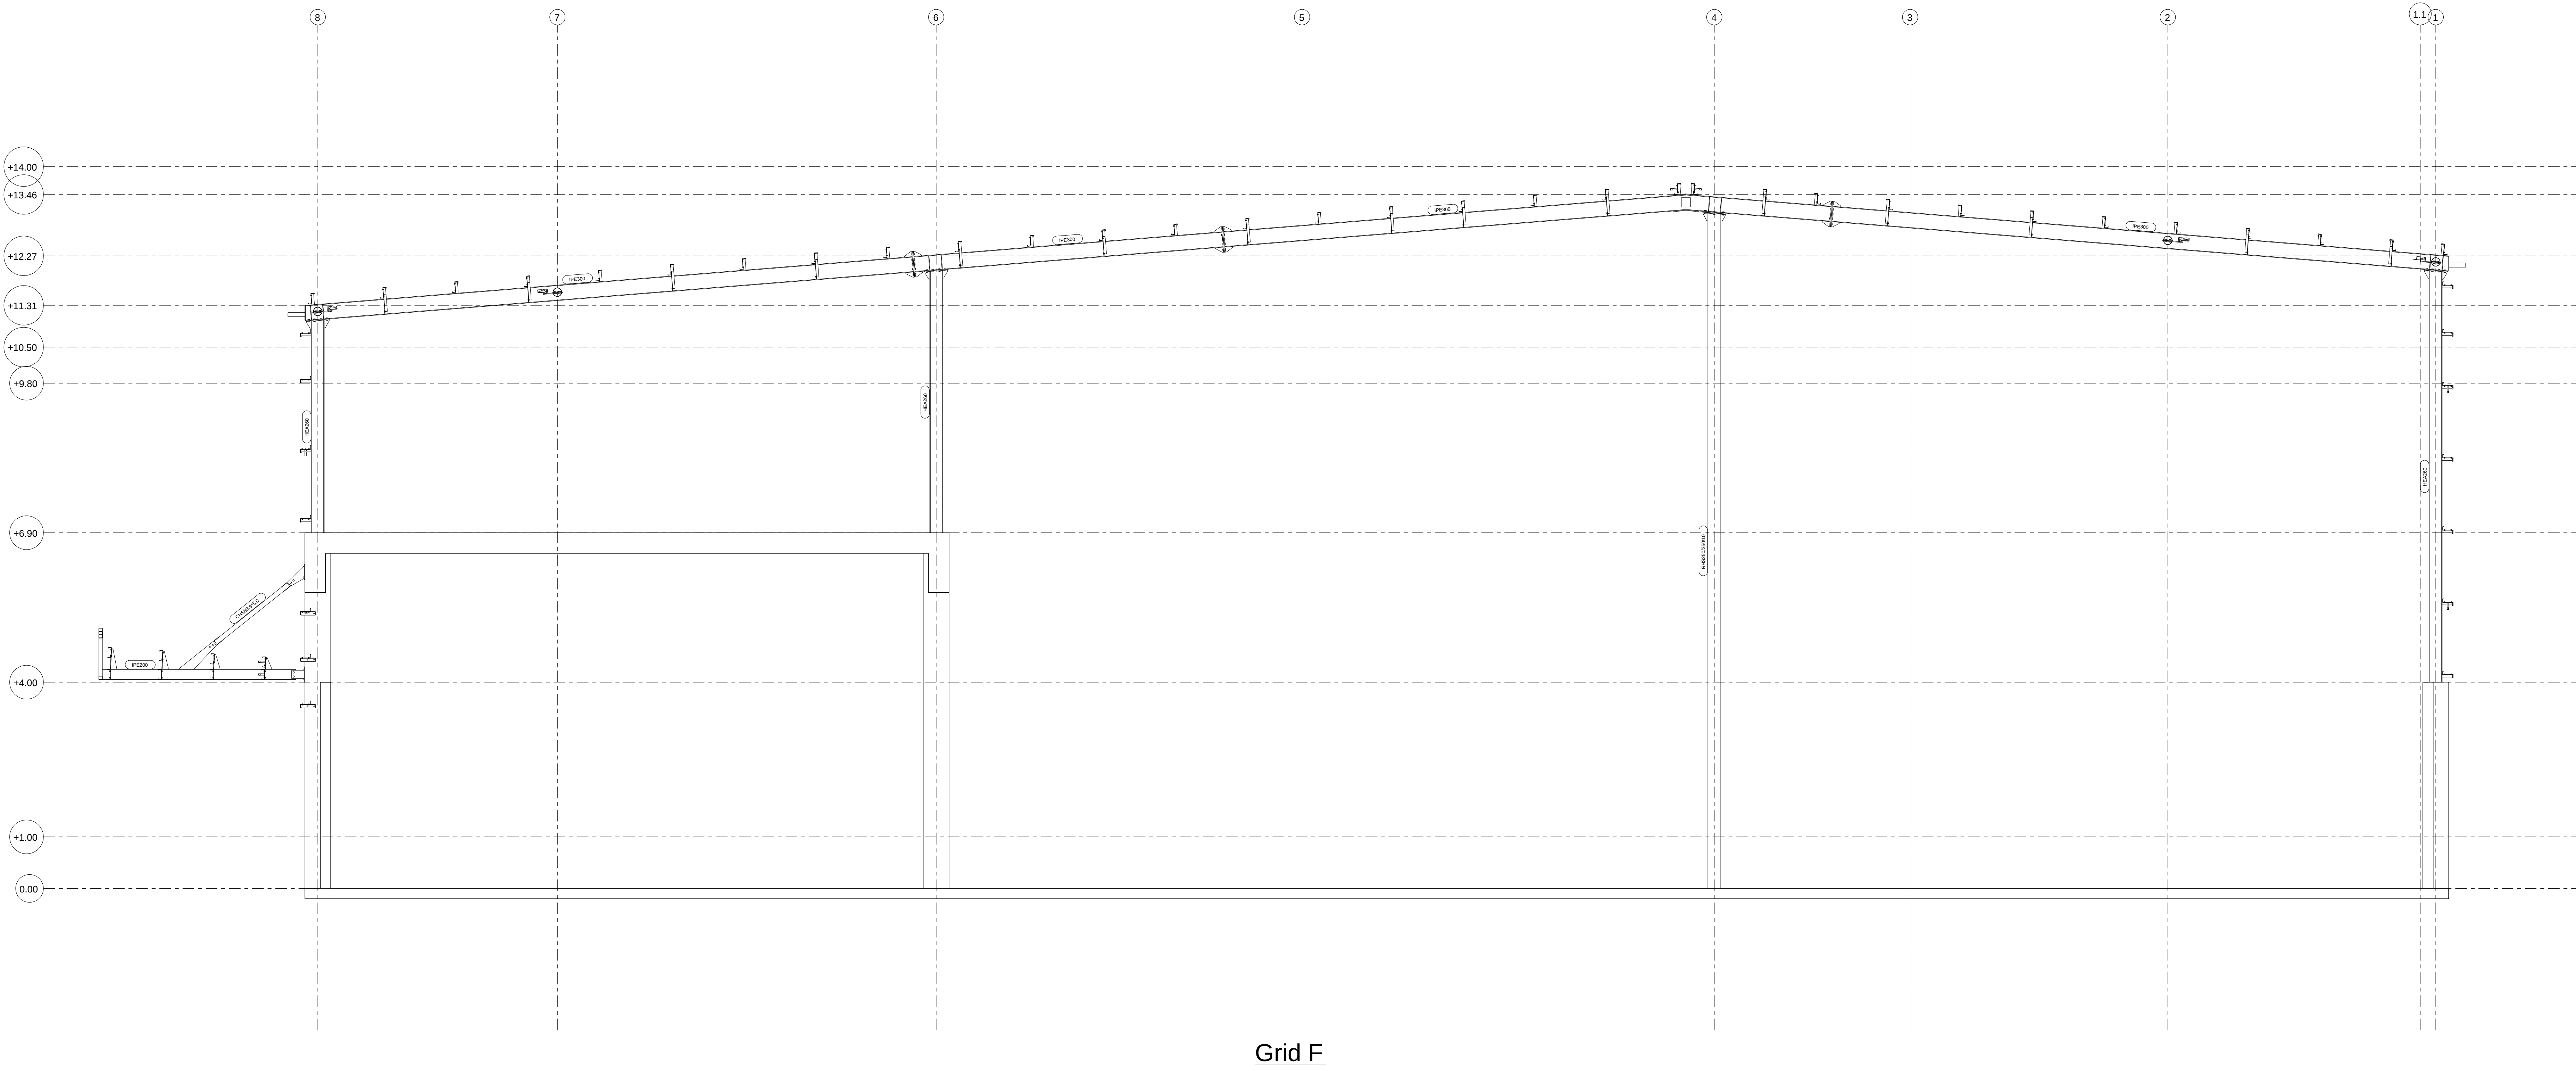


Grid F

REV MARK	REVISION DESCRIPTION	REVISION DATE
A.D.R.G CONSTRUCTIONS		
מפעלי מתכת א.ד.ר.ג. קונסטרוקציות בע"מ טלפון 04-7708134 פקס 04-7708144		
DRAWING TITLE	STANDARD	
CONTRACT	MARLOG SHOMRAT HAZOREA	
MODELLED BY	SHLOMI GABAY	ISSUE DATE
CONTRACT NO		SCALE 1:75
DRAWING No	G [21]	REVISION No.

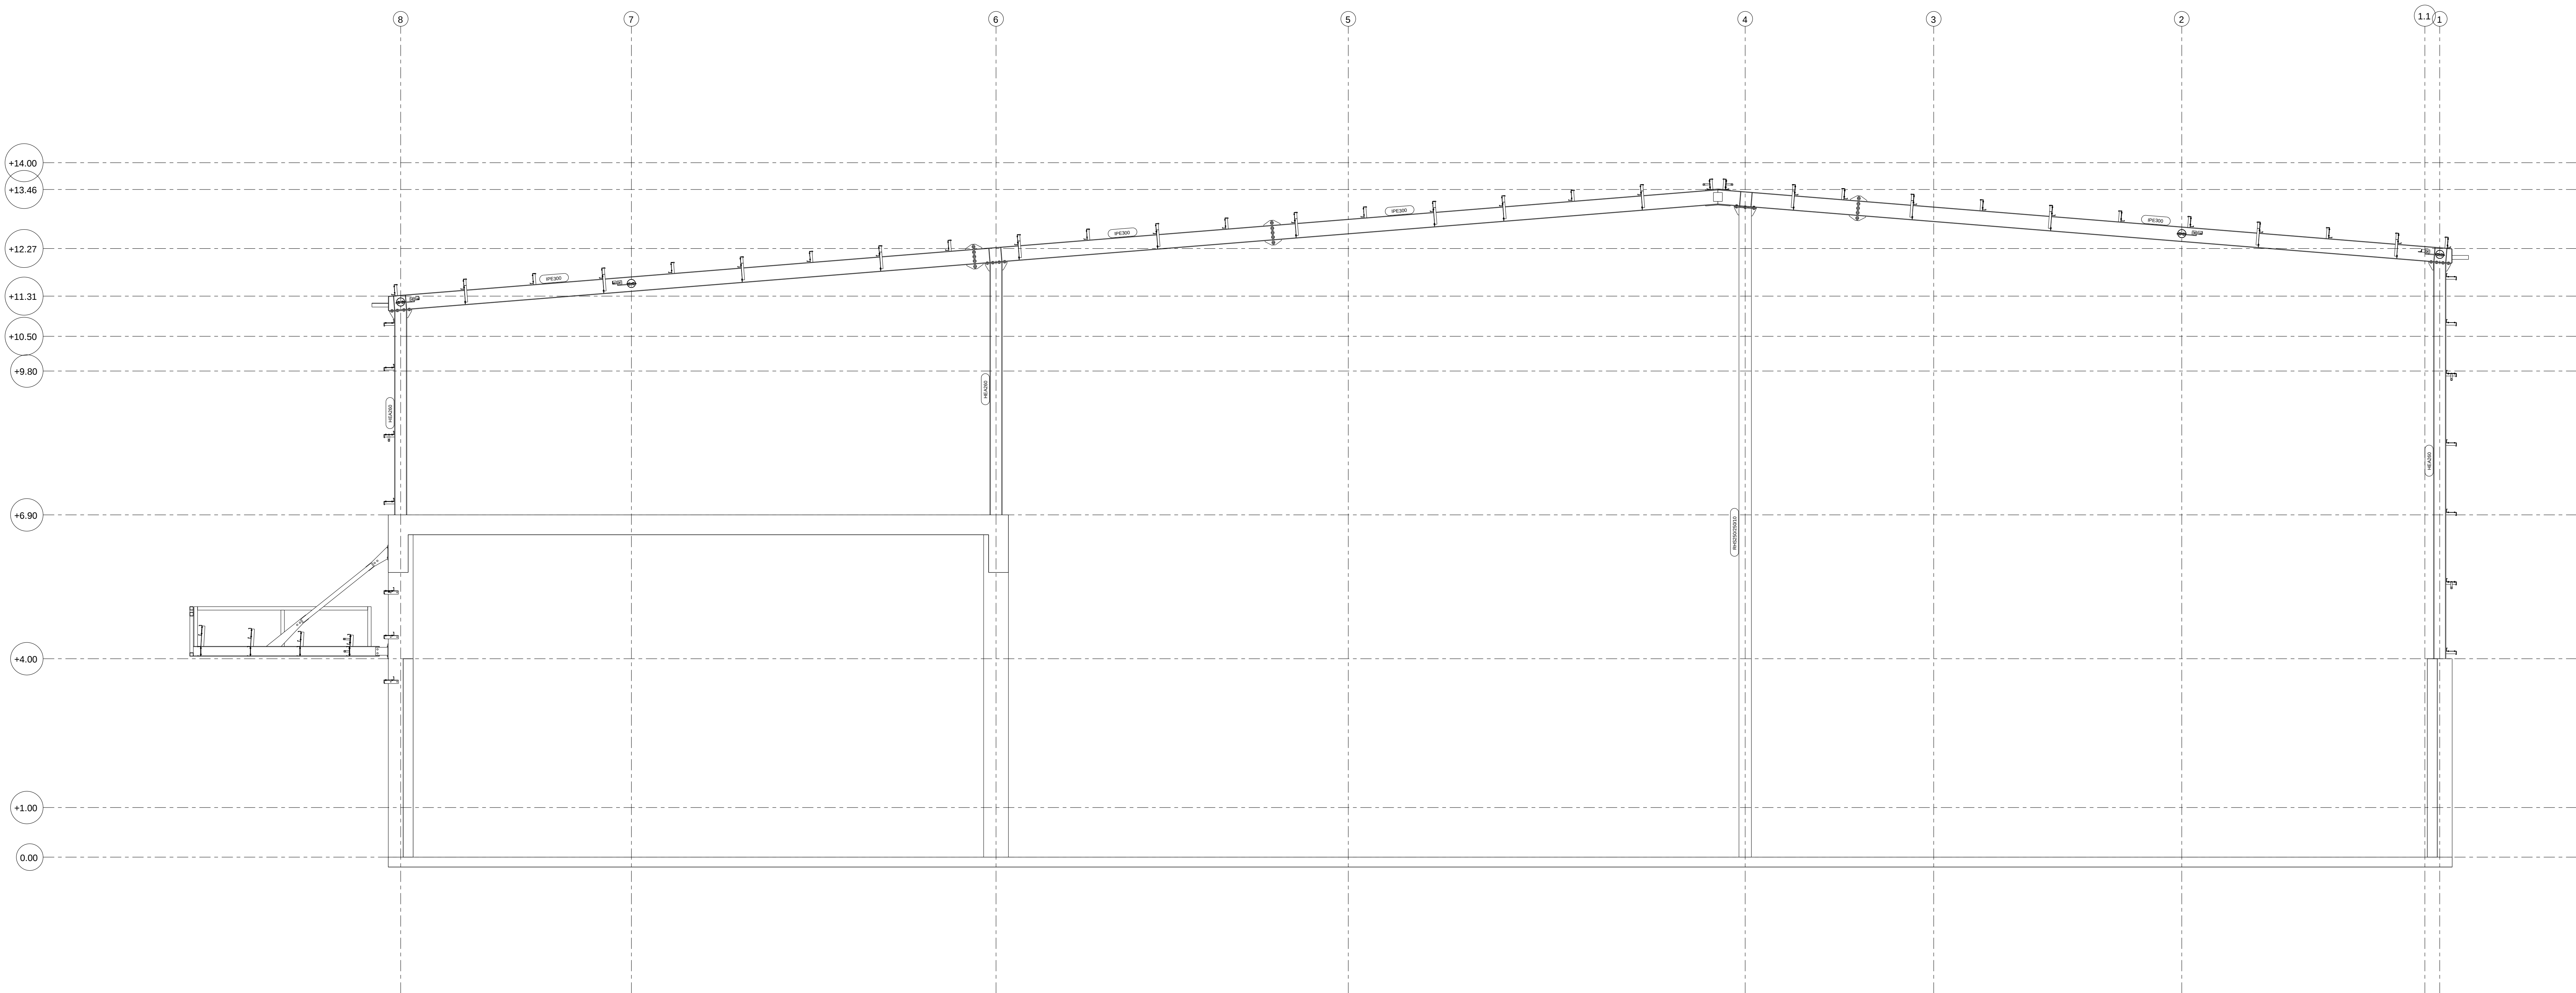


Grid E


REV MARK		REVISION DESCRIPTION	REVISION DATE
A.D.R.G CONSTRUCTIONS			מפעלי מתכת א.ד.ר.ג קונסטרוקציות בע"מ טלפון 04-7708134 פקס 04-7708144 
DRAWING TITLE		STANDARD	
CONTRACT		MARLOG SHOMRAT HAZOREA	
MODELLED BY		SHLOMI GABAY	
CONTRACT NO			
DRAWING No		G [22]	ISSUE DATE
			SCALE 1:75
			REVISION No.

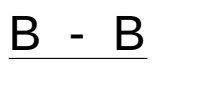


REV MARK	REVISION DESCRIPTION	REVISION DATE
A.D.R.G CONSTRUCTIONS		
DRAWING TITLE	STANDARD	
CONTRACT	MARLOG SHOMRAT HAZOREA	
MODELLED BY	SHLOMI GABAY	ISSUE DATE
CONTRACT NO		SCALE 1:25 1:75
DRAWING No	G [23]	REVISION No.

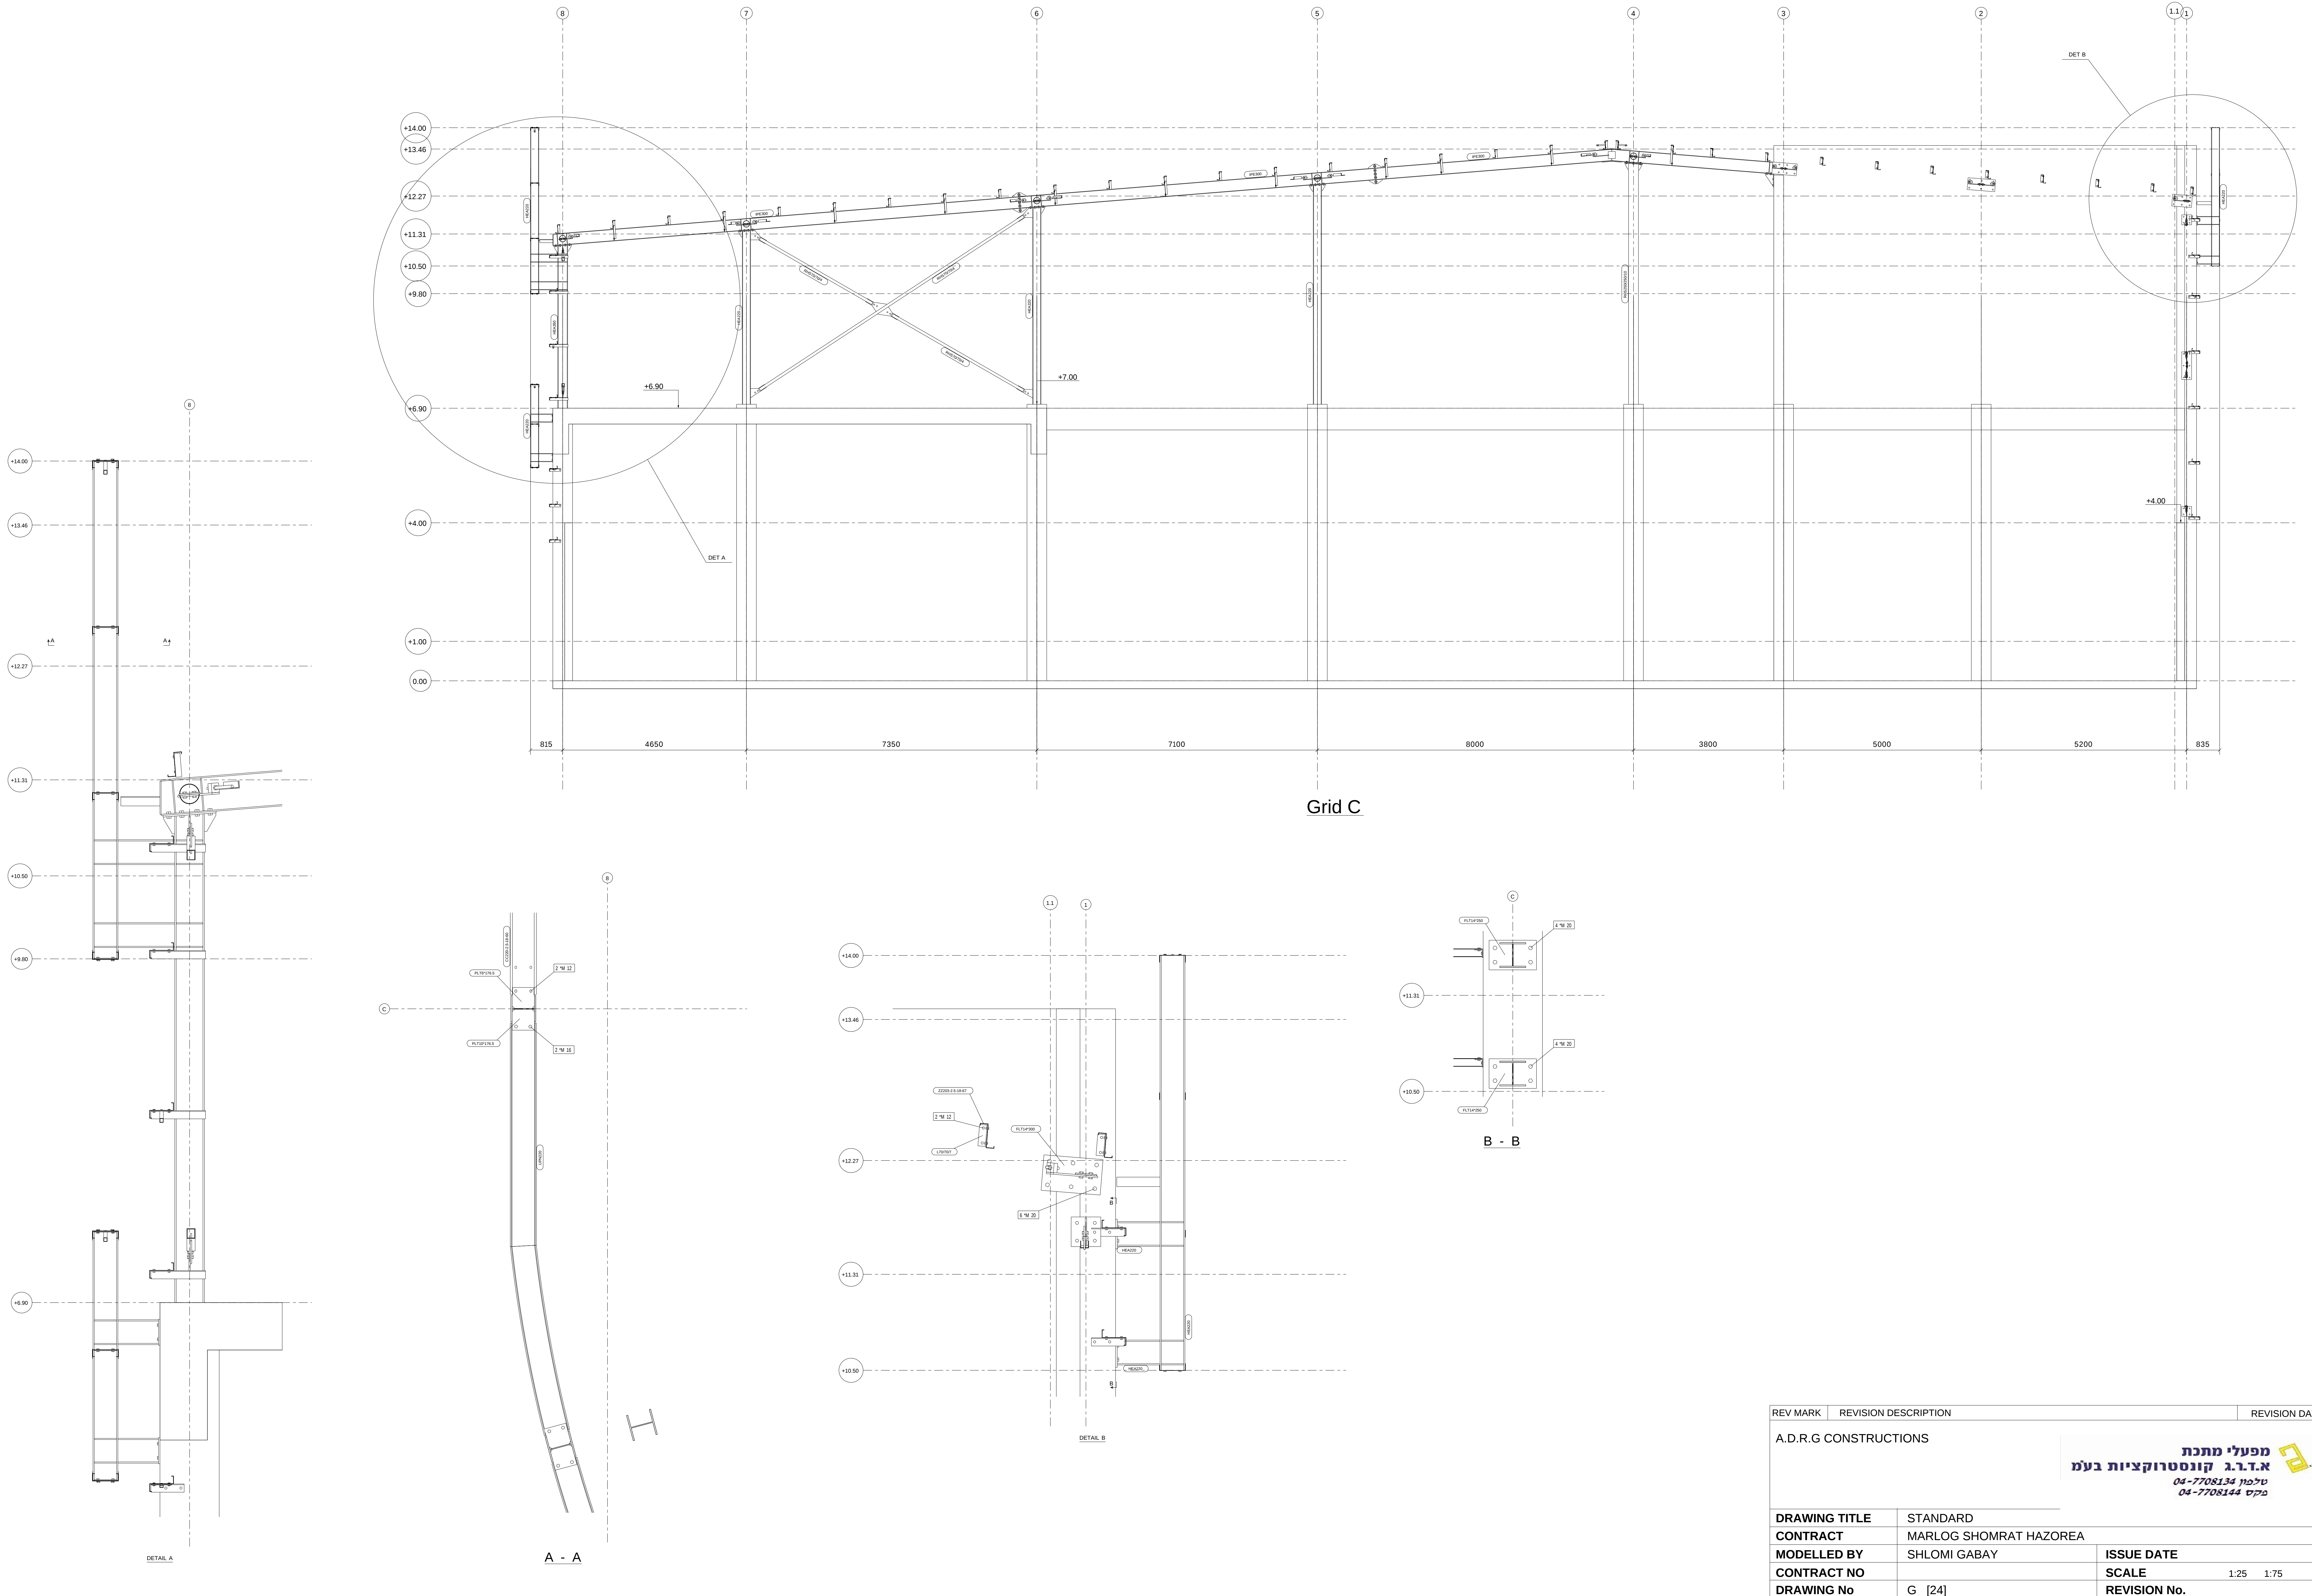


REV MARK	REVISION DESCRIPTION	REVISION DATE
A.D.R.G CONSTRUCTIONS		
מפעלי מתכת א.ד.ר.ג קונסטרוקציות בע"מ טלפון 04-7708134 פקס 04-7708144		
DRAWING TITLE	STANDARD	
CONTRACT	MARLOG SHOMRAT HAZOREA	
MODELLED BY	SHLOMI GABAY	ISSUE DATE
CONTRACT NO		SCALE 1:25 1:75
DRAWING No	G [24]	REVISION No.

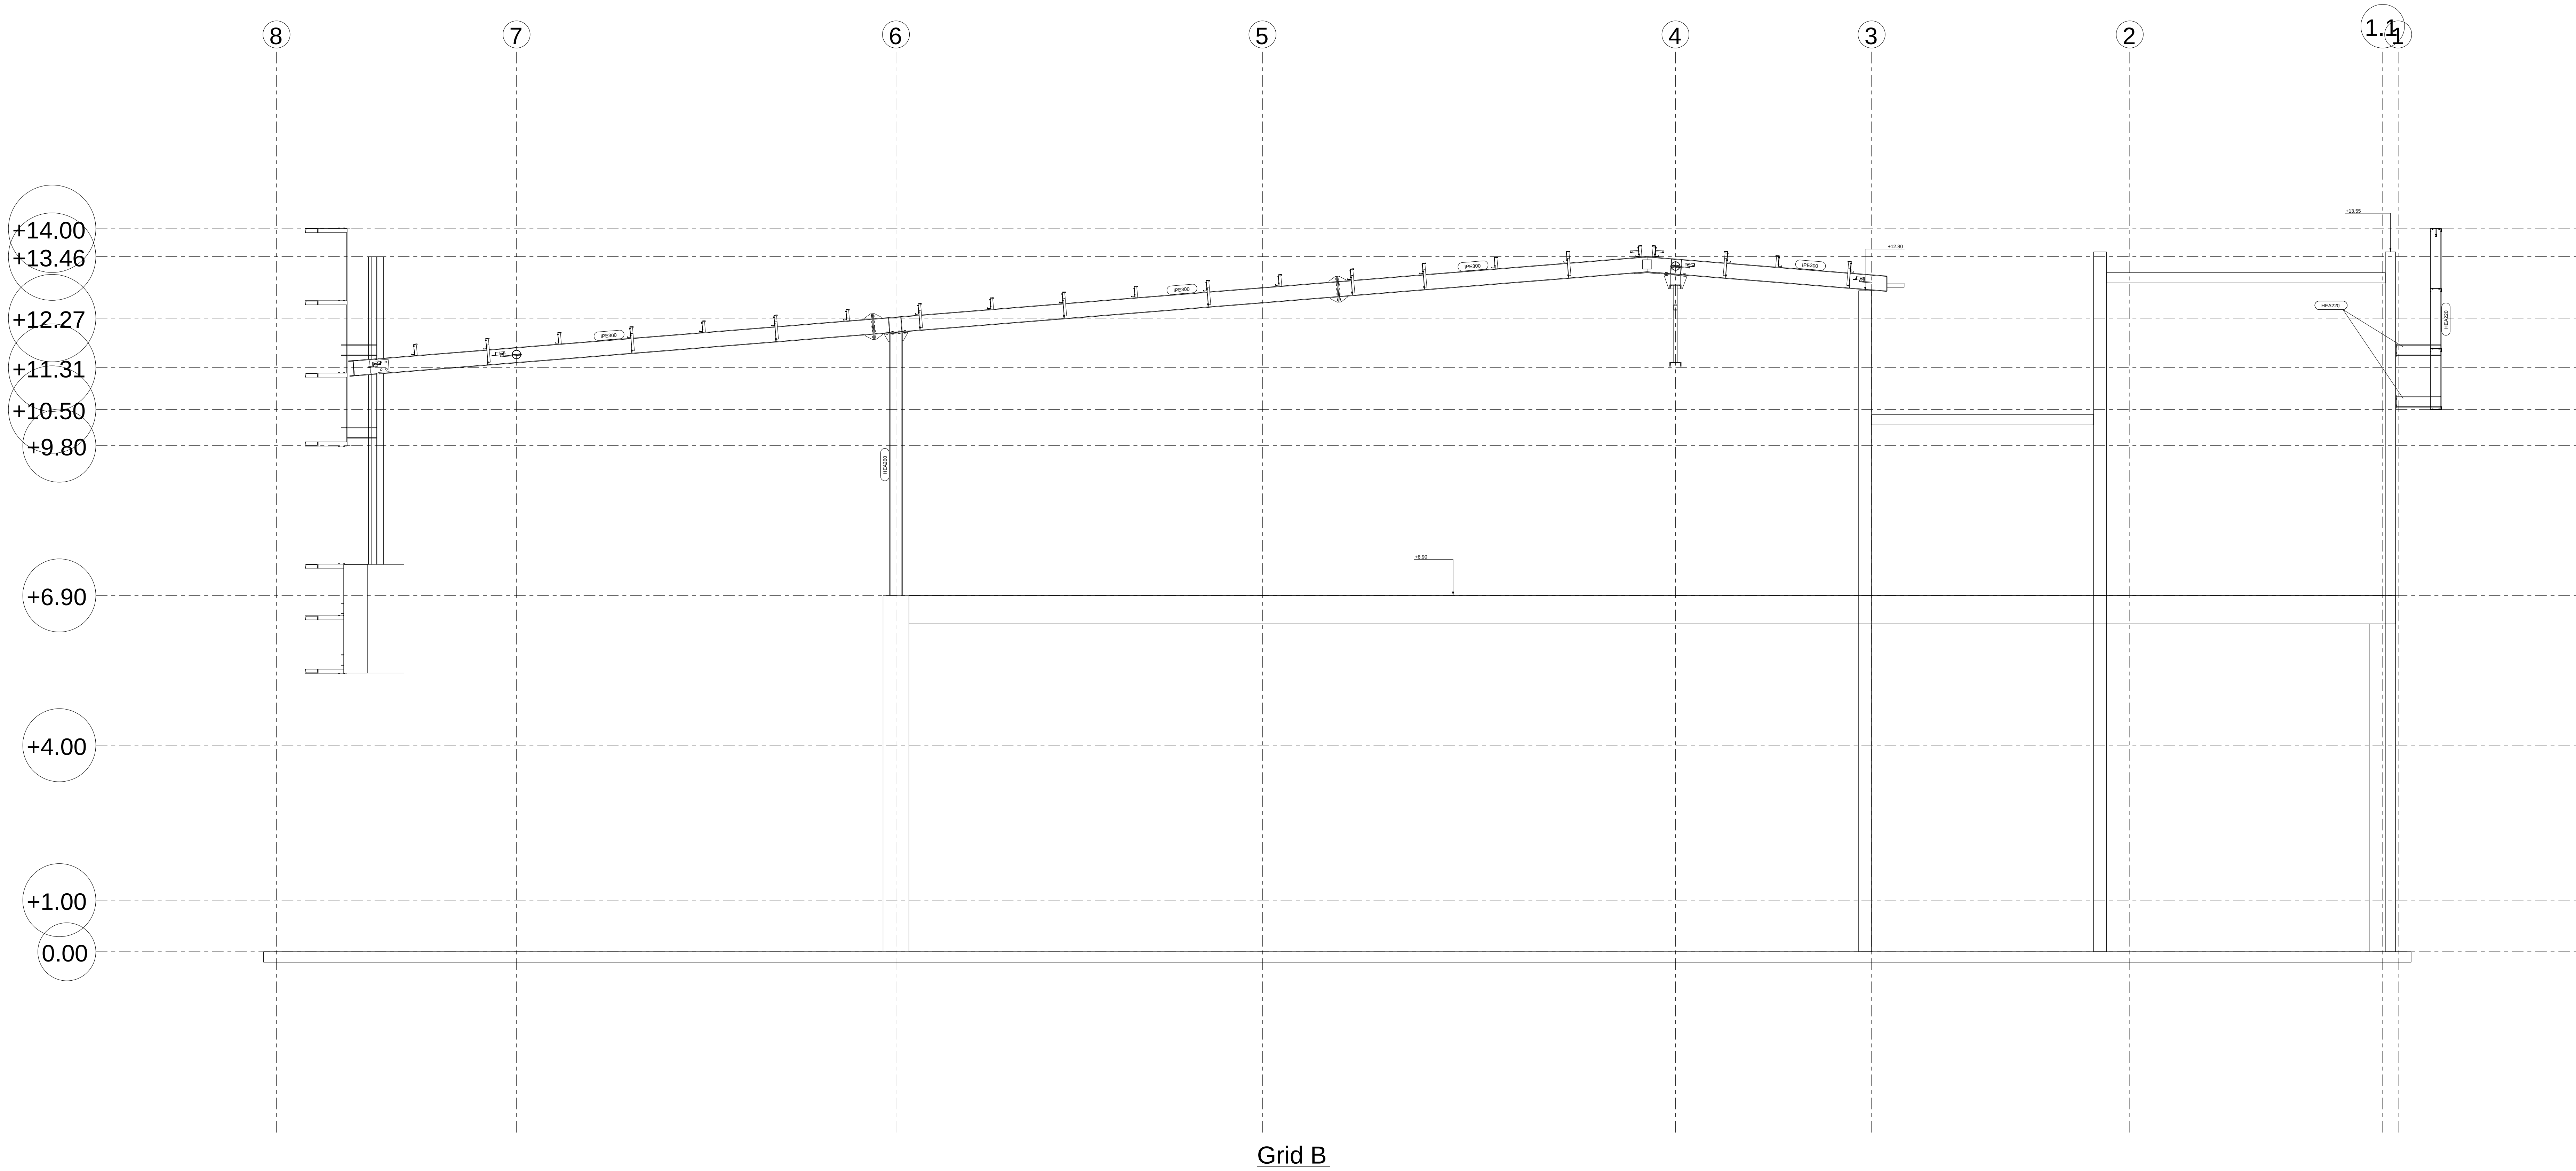

REV MARK	REVISION DESCRIPTION	REVISION DATE
A.D.R.G CONSTRUCTIONS		
מפעלי מתכת א.ד.ר.ג. קונסטרוקציות בע"מ טלפון 04-7708134 פקס 04-7708144		
DRAWING TITLE	STANDARD	
CONTRACT	MARLOG SHOMRAT HAZOREA	
MODELLED BY	SHLOMI GABAY	ISSUE DATE
CONTRACT NO		SCALE 1:75
DRAWING No	G [25]	REVISION No.

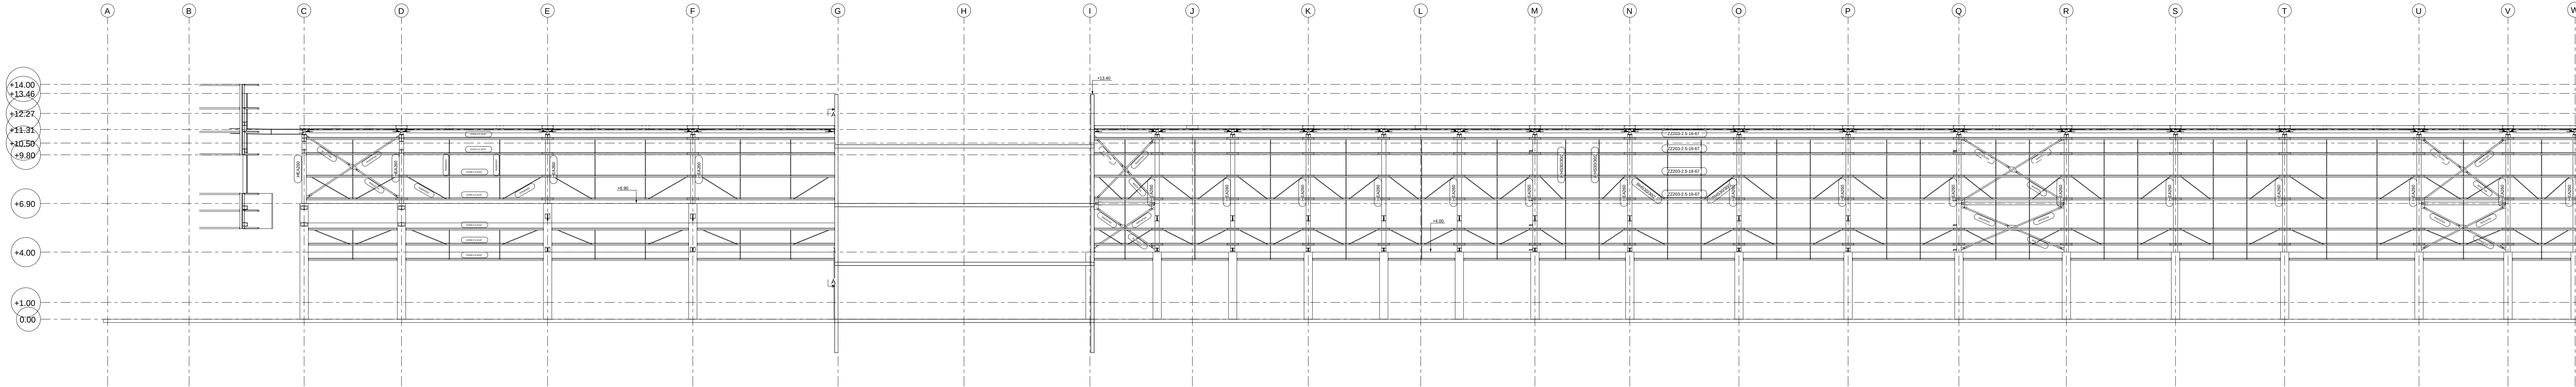


Grid 8

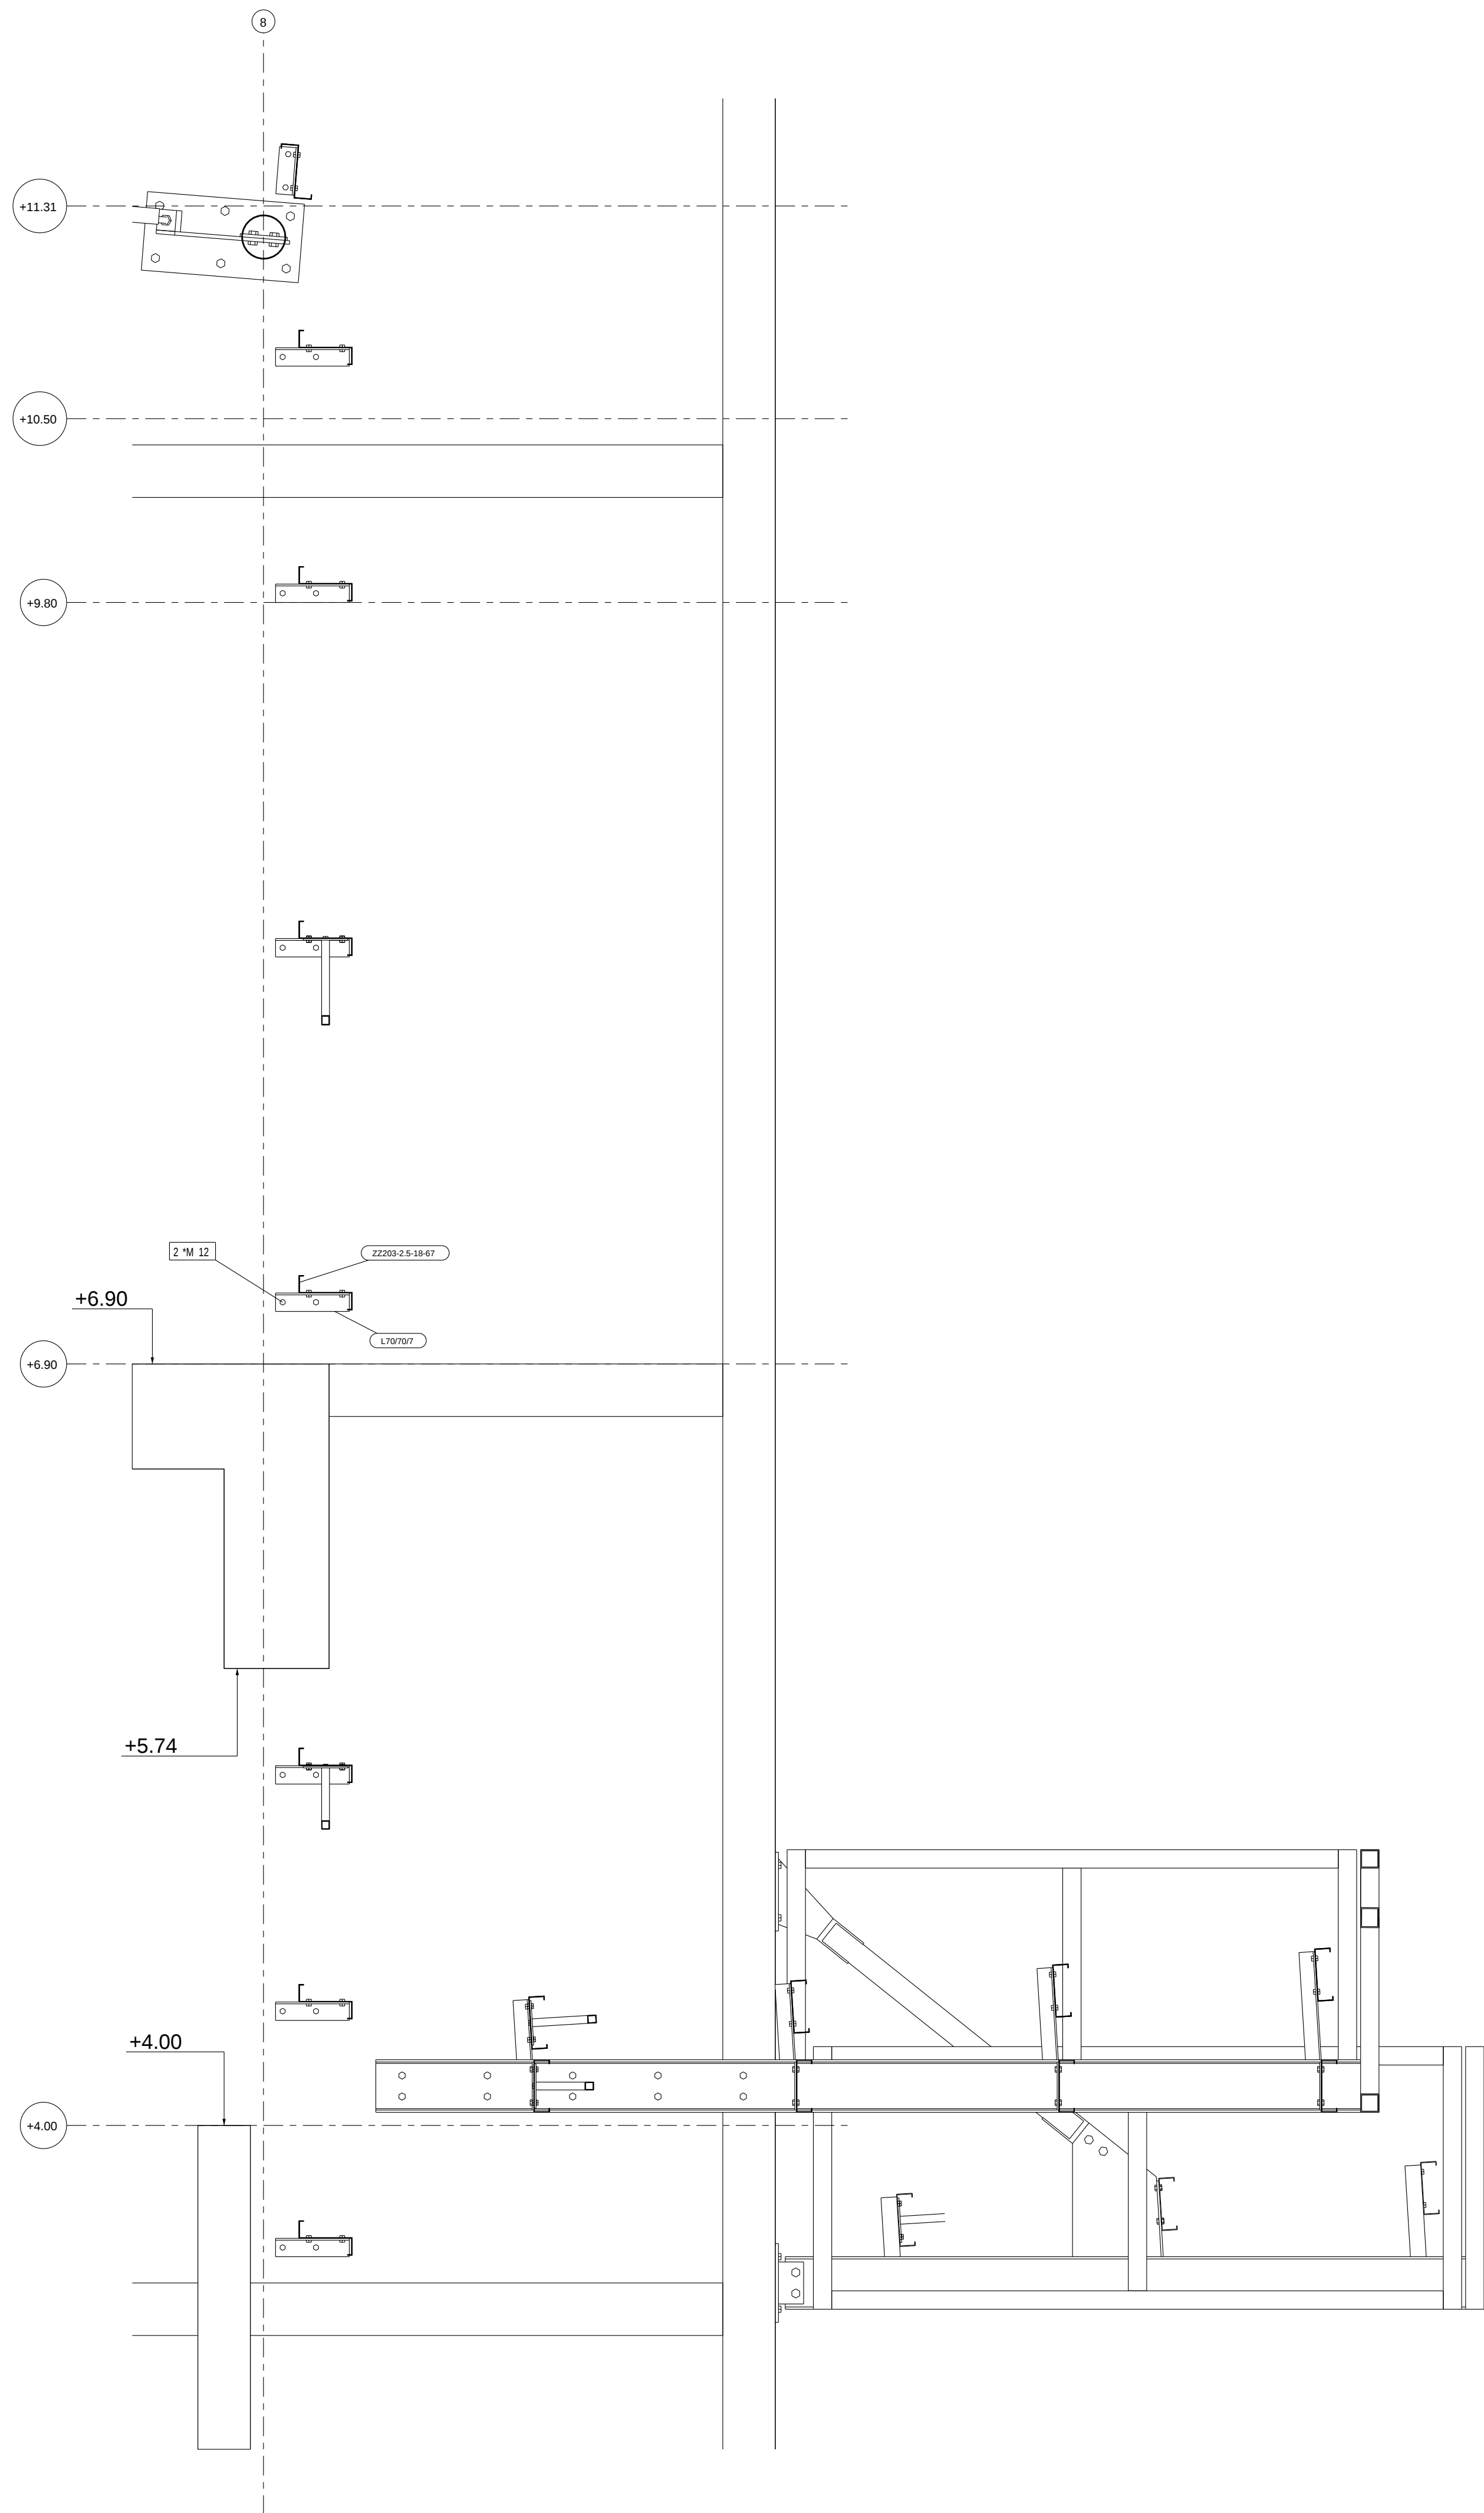


A - A

REV MARK	REVISION DESCRIPTION	REVISION DATE
A.D.R.G CONSTRUCTIONS		
מפעלי מתכת א.ד.ר.ג קונסטרוקציות בע"מ טלפון 04-7708134 פקס 04-7708144		
DRAWING TITLE	STANDARD	
CONTRACT	MARLOG SHOMRAT HAZOREA	
MODELLED BY	SHLOMI GABAY	ISSUE DATE
CONTRACT NO		SCALE 1:25 1:200
DRAWING No	G [27]	REVISION No.

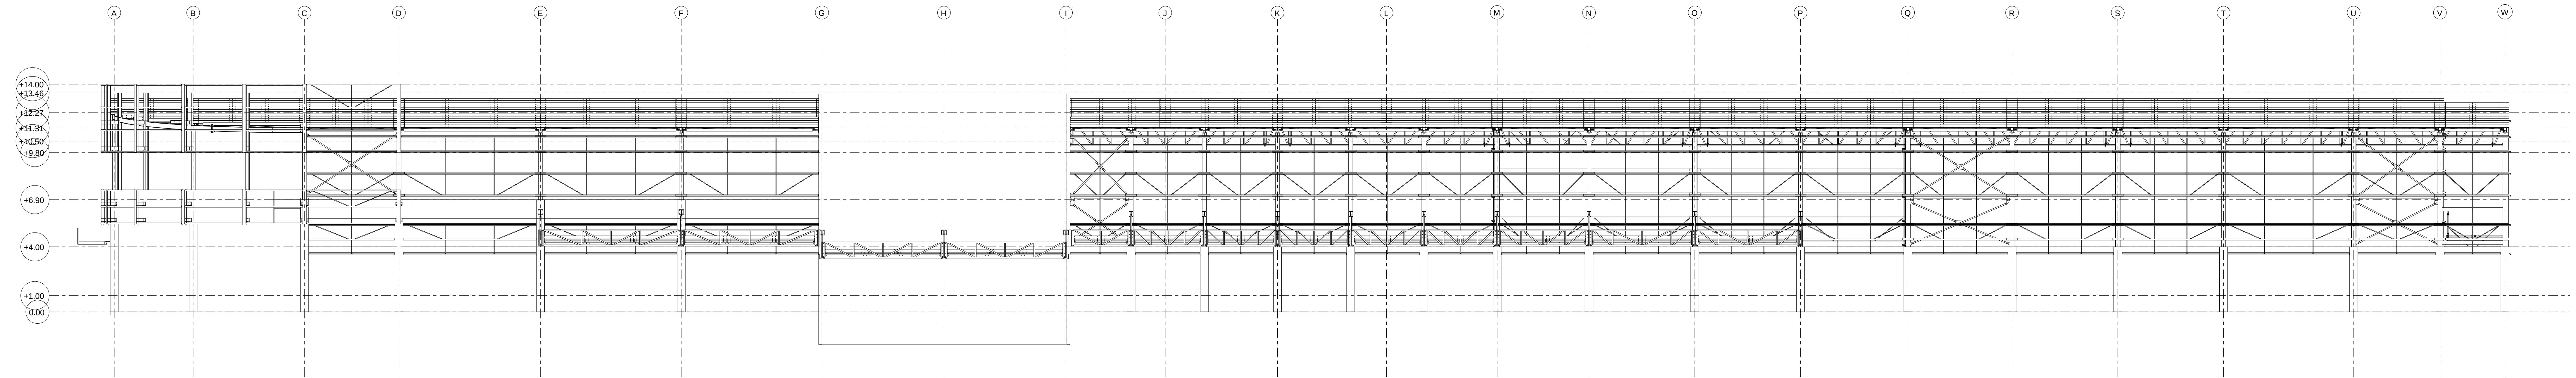


Grid 7


REV MARK	REVISION DESCRIPTION	REVISION DATE
A.D.R.G CONSTRUCTIONS		
		מפעלי מתכת א.ד.ר.ג. קונסטרוקציות בע"מ טלפון 04-7708134 פקס 04-7708144
DRAWING TITLE	STANDARD	
CONTRACT	MARLOG SHOMRAT HAZOREA	
MODELLED BY	SHLOMI GABAY	ISSUE DATE
CONTRACT NO		SCALE 1:200
DRAWING No	G [28]	REVISION No.

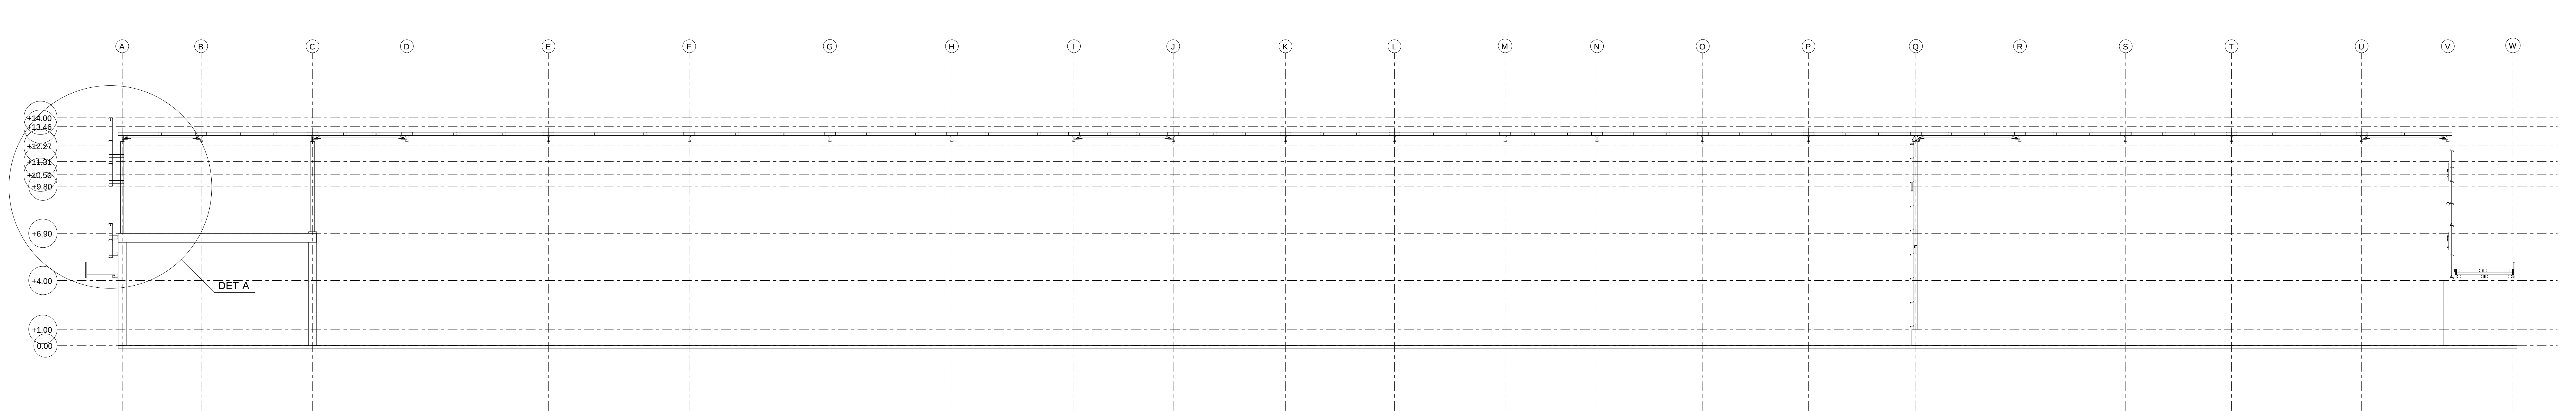


Grid 5

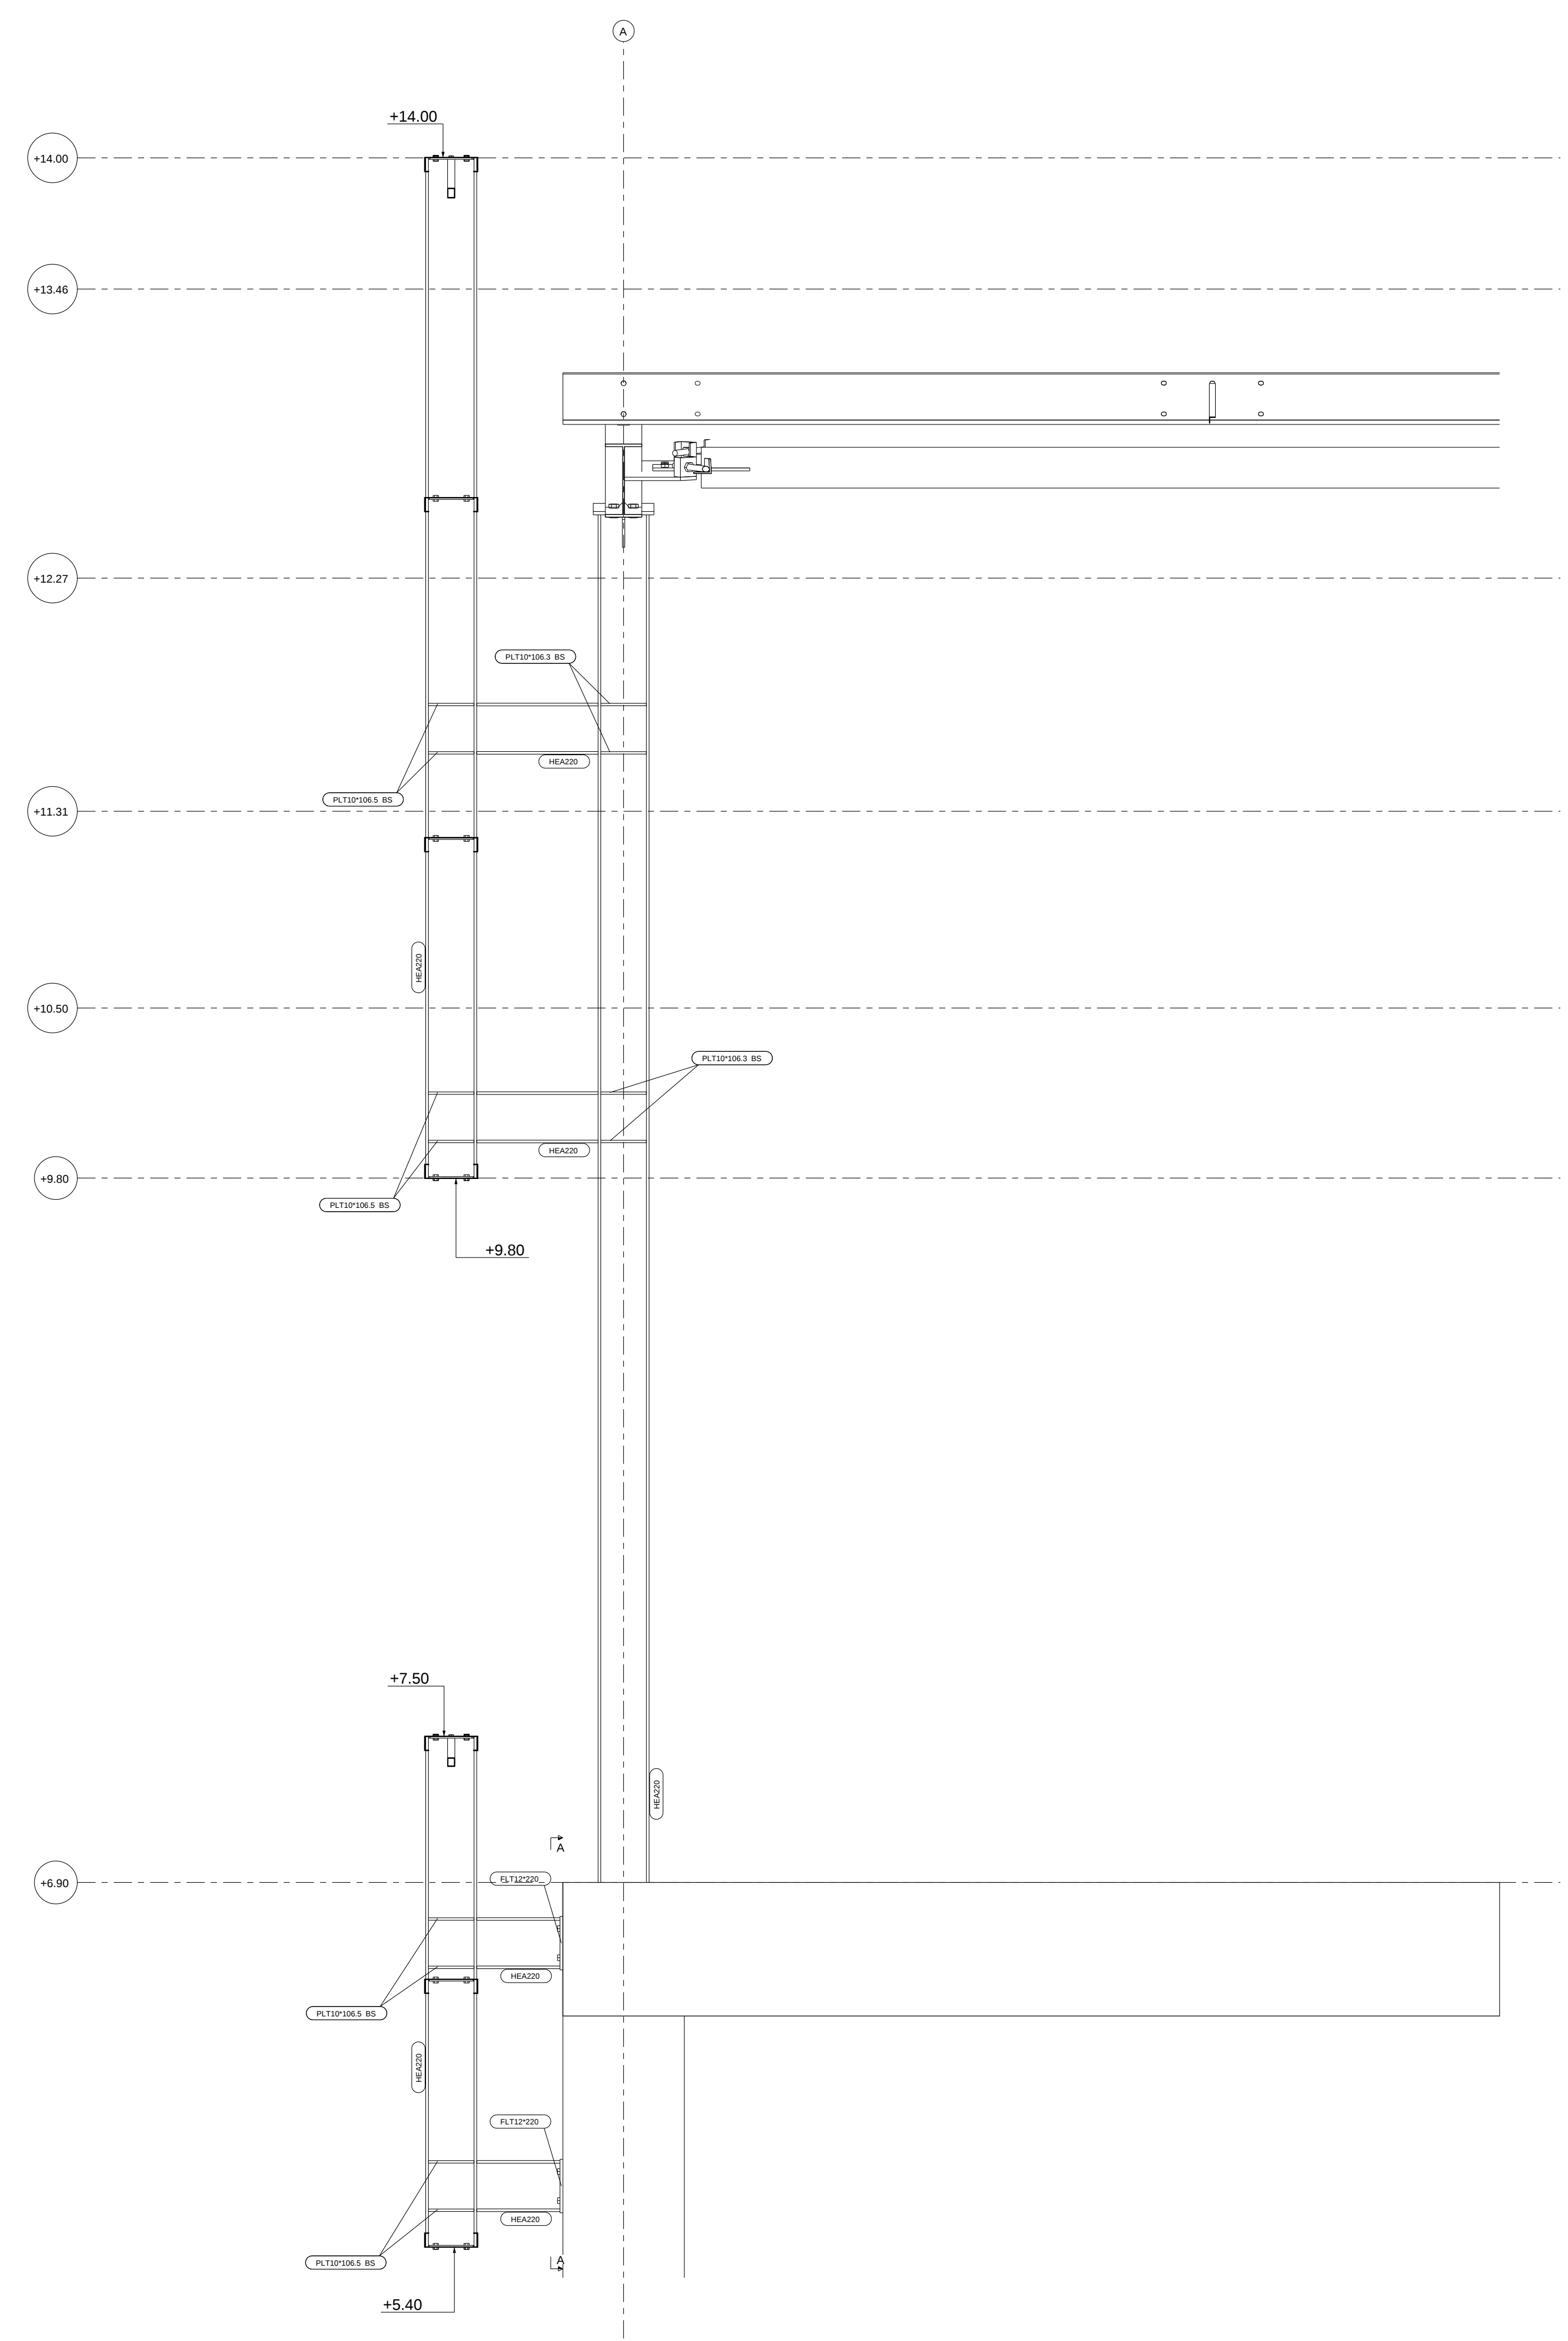

DETAIL A

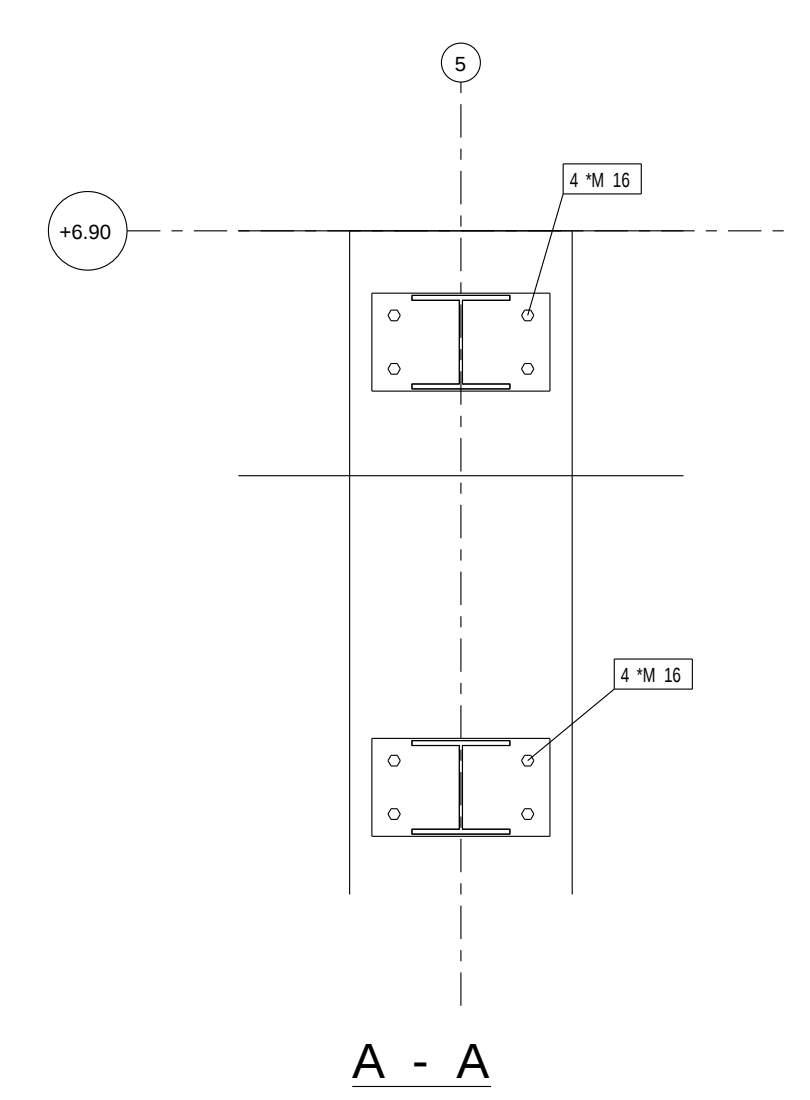


REV MARK	REVISION DESCRIPTION	REVISION DATE
A.D.R.G CONSTRUCTIONS		
מפעלי מתכת א.ד.ר.ג קונסטרוקציות בע"מ טלפון 04-7708134 פקס 04-7708144		
DRAWING TITLE	STANDARD	
CONTRACT	MARLOG SHOMRAT HAZOREA	
MODELLED BY	SHLOMI GABAY	ISSUE DATE
CONTRACT NO		SCALE 1:25 1:200
DRAWING No	G [30]	REVISION No.

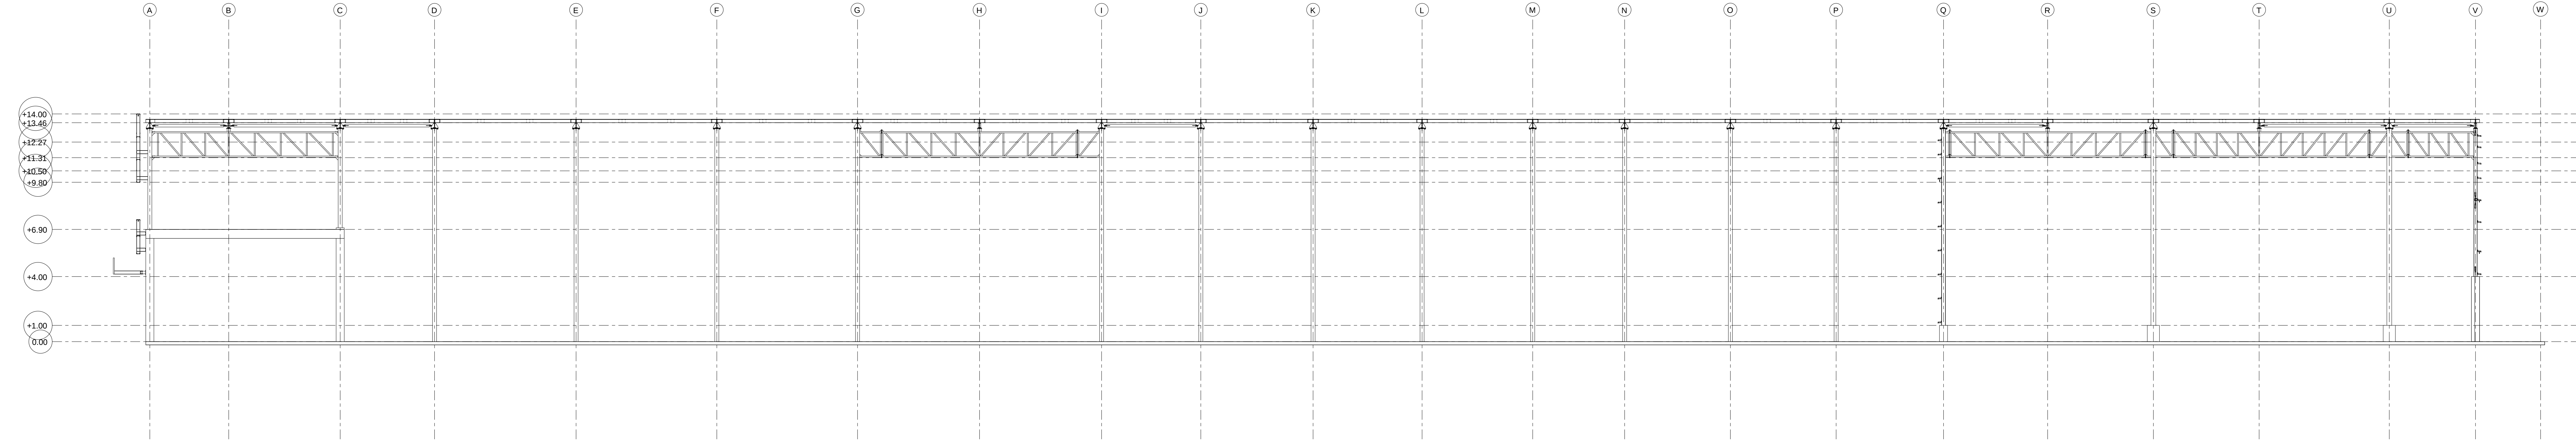


Grid 4

REV MARK		REVISION DESCRIPTION	REVISION DATE	
A.D.R.G CONSTRUCTIONS			מפעלי מתכת א.ד.ר.ג. קונסטרוקציות בע"מ טלפון 04-7708134 פקס 04-7708144 	
DRAWING TITLE	STANDARD			
CONTRACT	MARLOG SHOMRAT HAZOREA			
MODELLED BY	SHLOMI GABAY	ISSUE DATE		
CONTRACT NO	SCALE		1:200	
DRAWING No	G [31]	REVISION No.		

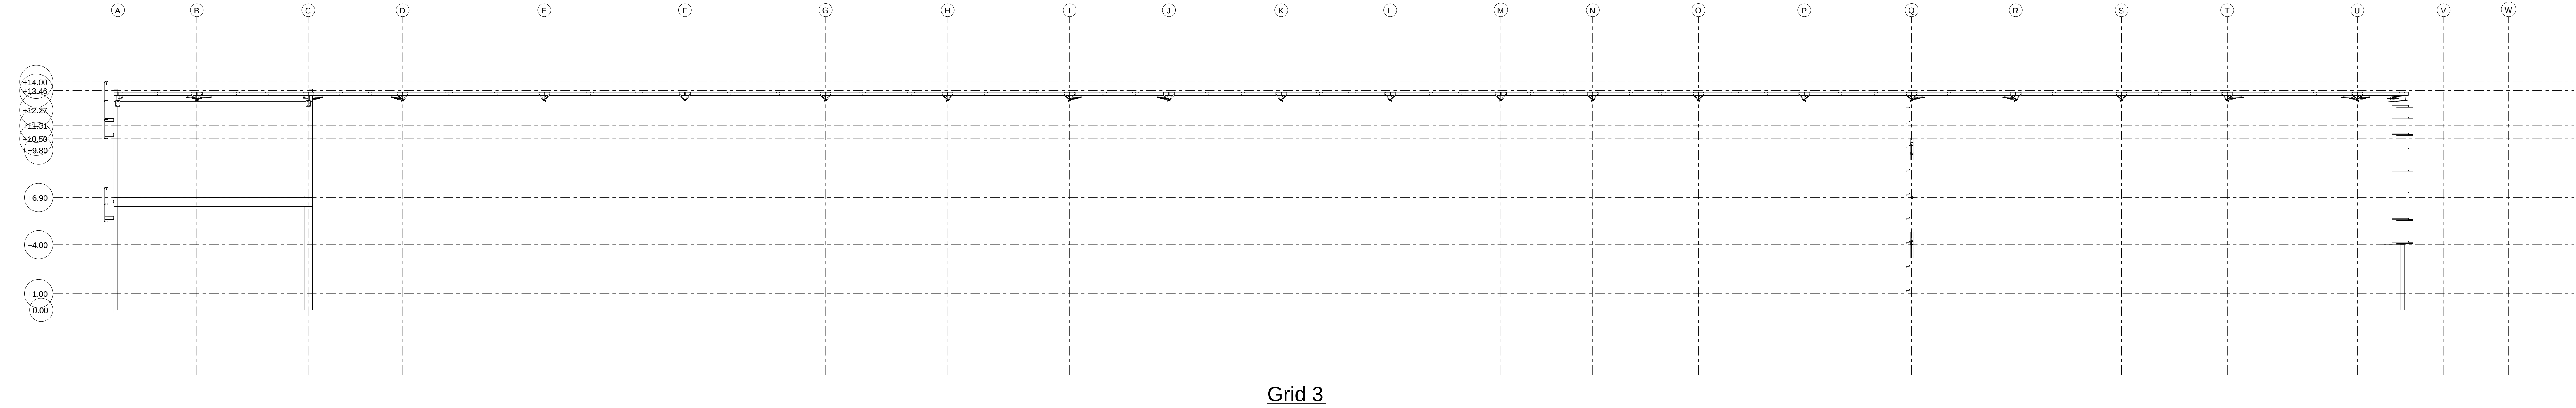


REV MARK		REVISION DESCRIPTION	REVISION DATE
A.D.R.G CONSTRUCTIONS			מפעלי מתכת א.ד.ר.ג קונסטרוקציות בע"מ טלפון 04-7708134 פקס 04-7708144 
DRAWING TITLE	STANDARD		
CONTRACT	MARLOG SHOMRAT HAZOREA		
MODELLED BY	SHLOMI GABAY	ISSUE DATE	
CONTRACT NO		SCALE 1:200	
DRAWING No	G [32]	REVISION No.	

Tela Structures

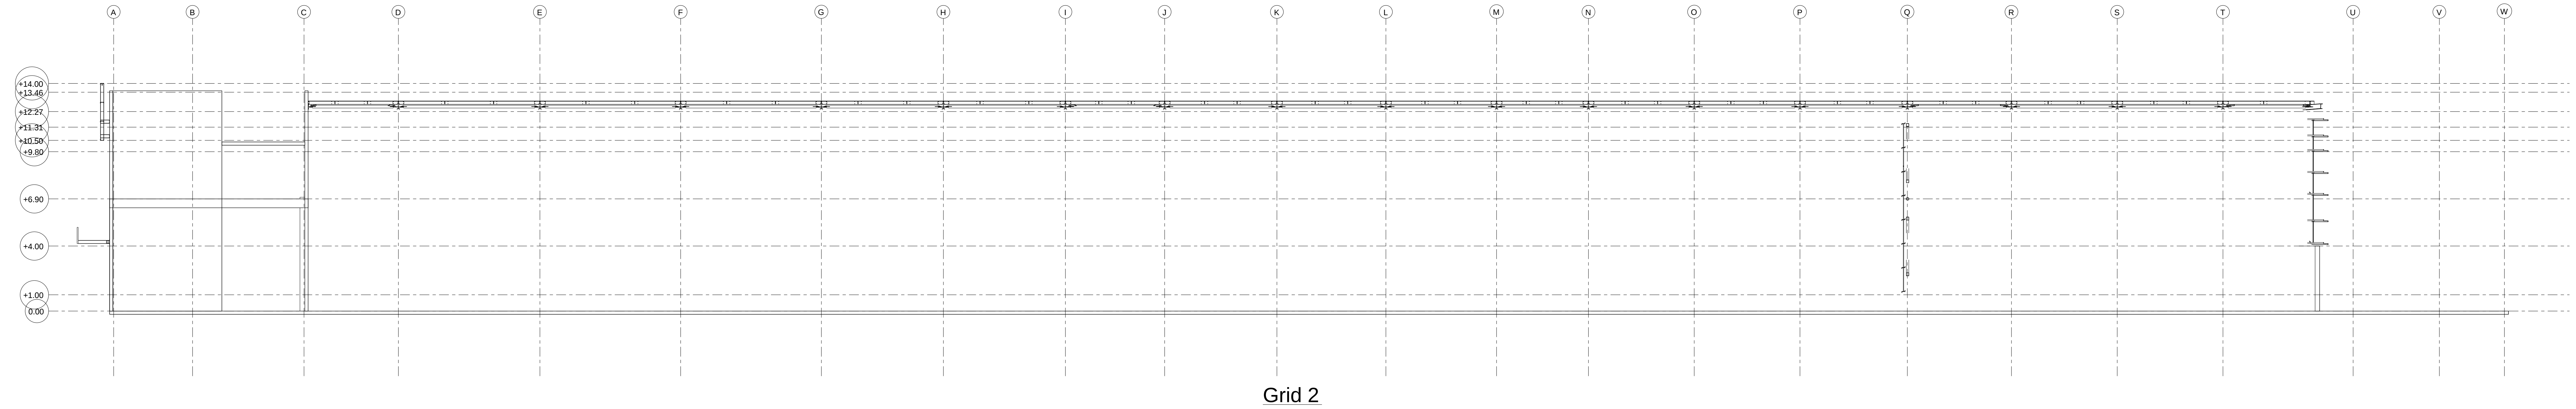

Grid 2

REV MARK		REVISION DESCRIPTION	REVISION DATE	
A.D.R.G CONSTRUCTIONS				
			מפעלי מתכת א.ד.ר.ג קונסטרוקציות בע"מ טלפון 04-7708134 פקס 04-7708144 	
DRAWING TITLE	STANDARD			
CONTRACT	MARLOG SHOMRAT HAZOREA			
MODELLED BY	SHLOMI GABAY		ISSUE DATE	
CONTRACT NO			SCALE	1:200
DRAWING No	G [33]		REVISION No.	

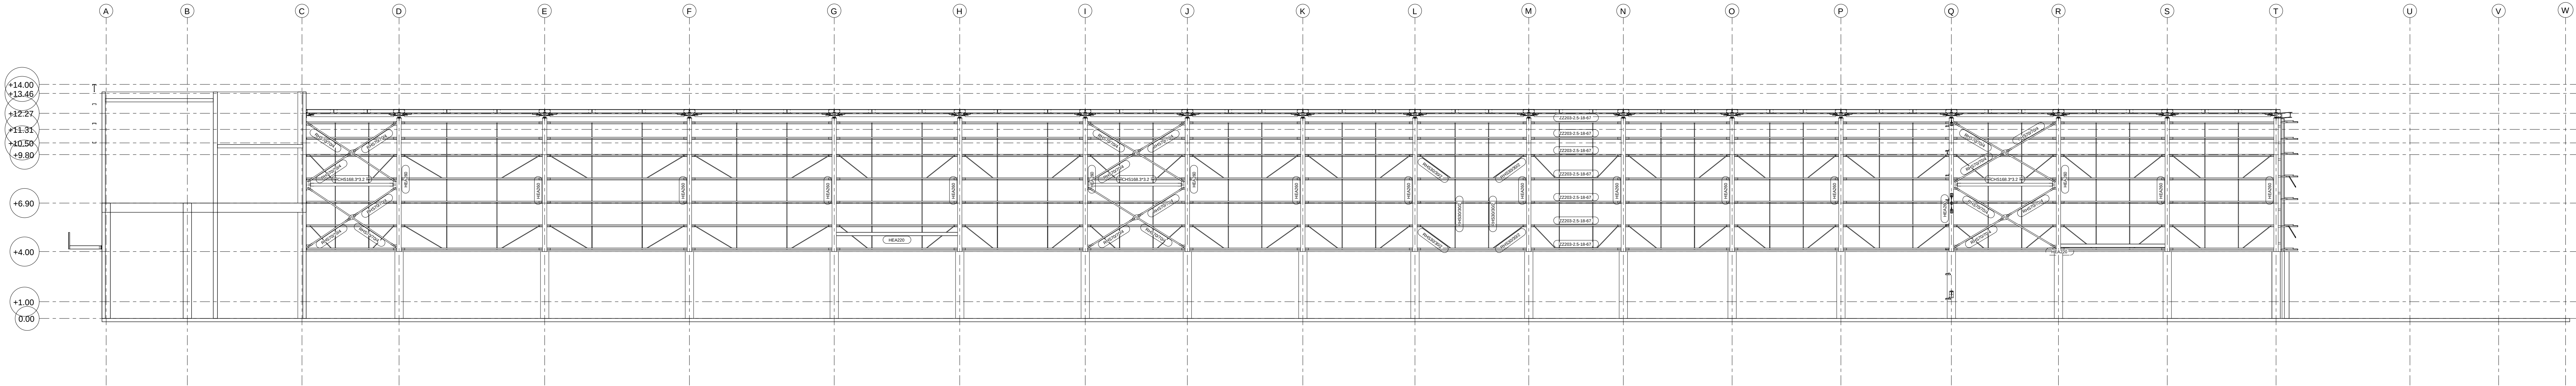

Grid 1


REV MARK	REVISION DESCRIPTION	REVISION DATE
A.D.R.G CONSTRUCTIONS		
DRAWING TITLE		STANDARD
CONTRACT		MARLOG SHOMRAT HAZOREA
MODELLED BY		SHLOMI GABAY
CONTRACT NO		ISSUE DATE
DRAWING No		SCALE 1:200
G [34]		REVISION No.

מפעלי מתכת

א.ד.ר.ג קונסטרוקציות בע"מ

טלפון 04-7708134

פקס 04-7708144

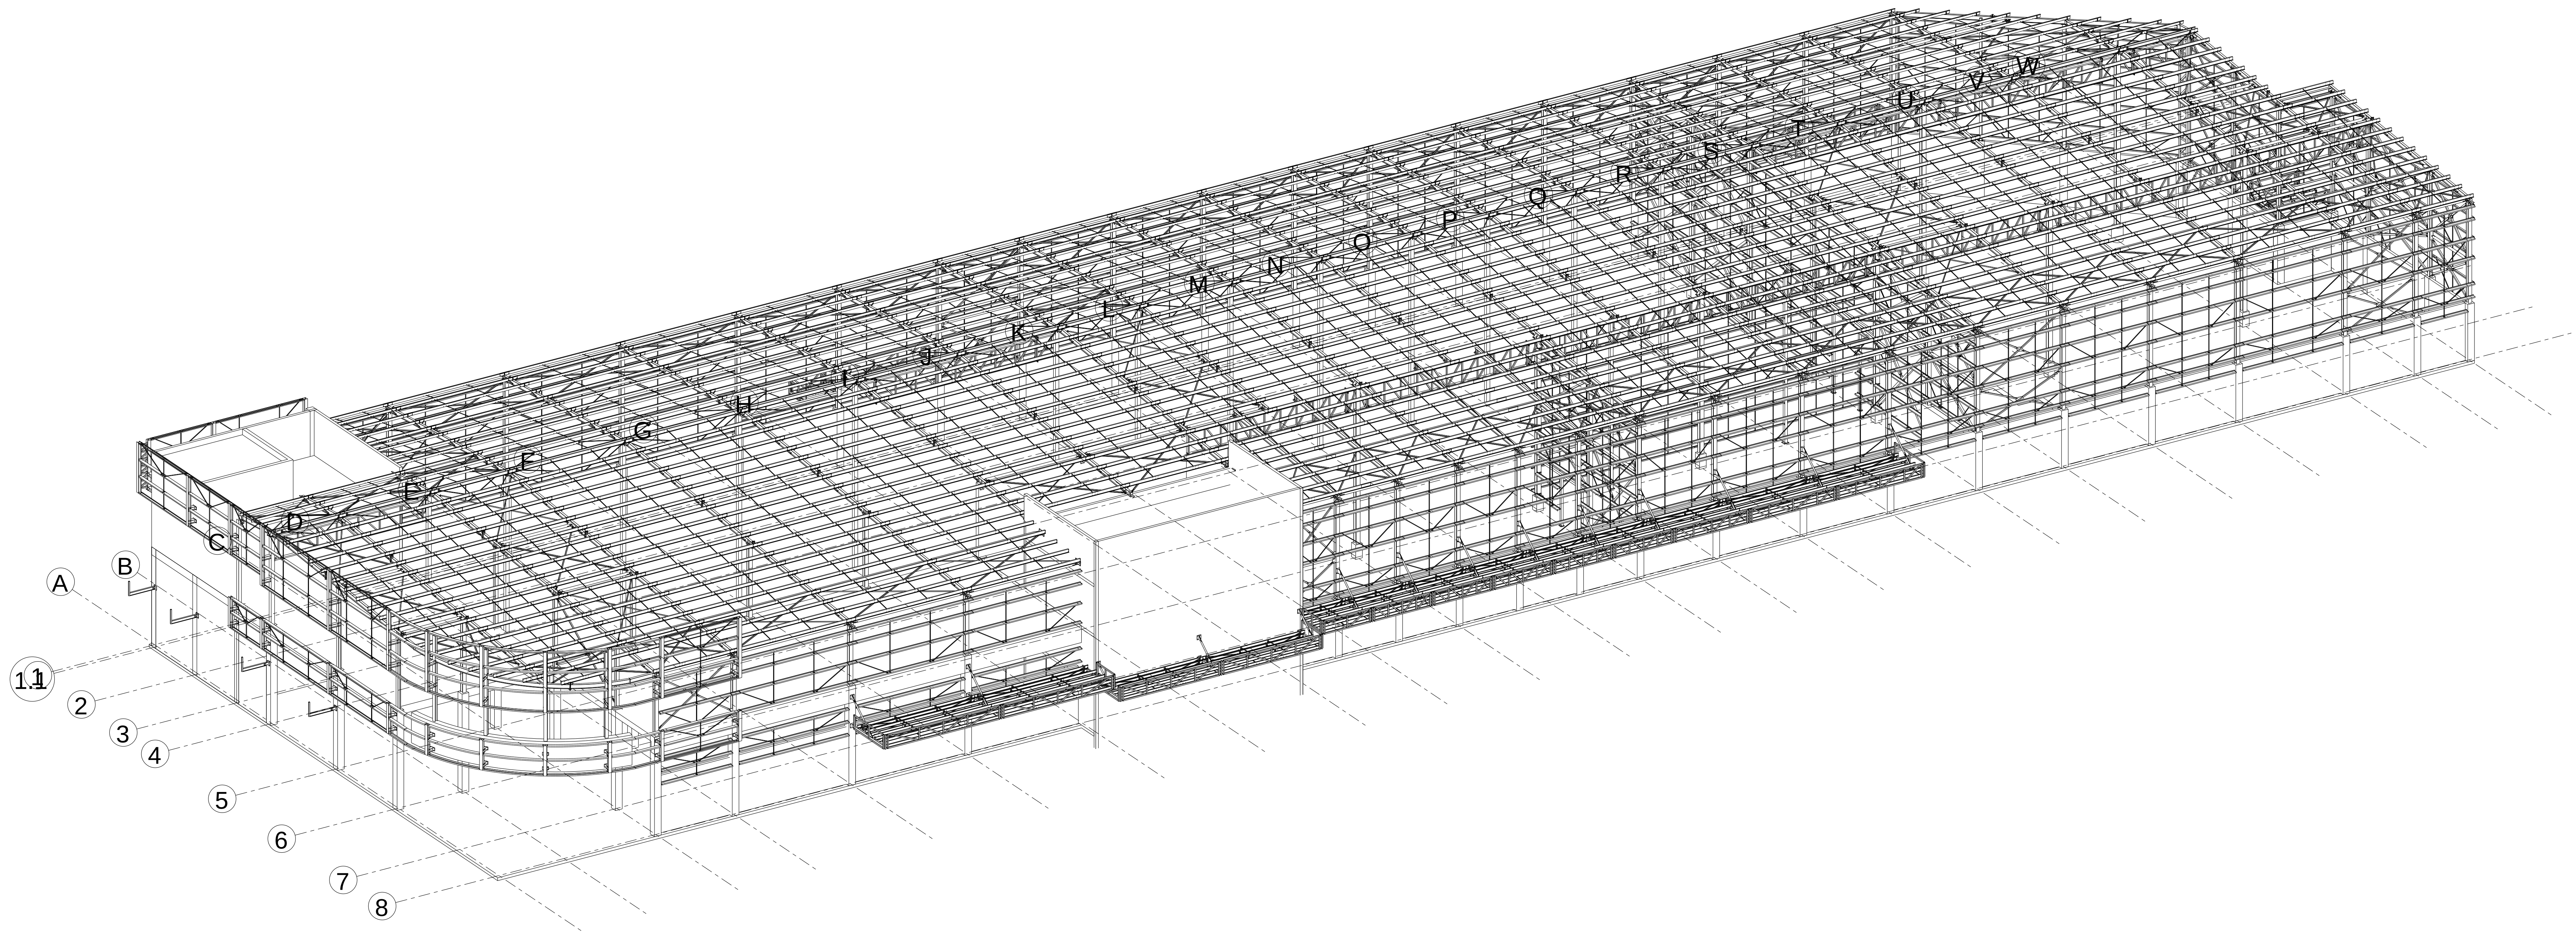


3d

REV MARK	REVISION DESCRIPTION	REVISION DATE
A.D.R.G CONSTRUCTIONS		
DRAWING TITLE		STANDARD
CONTRACT		MARLOG SHOMRAT HAZOREA
MODELLED BY		SHLOMI GABAY
CONTRACT NO		ISSUE DATE
DRAWING No		SCALE 1:250
G [35]		REVISION No.

מפעלי מתכת
א.ד.ר.ג. קונסטרוקציות בע"מ
טלפון 04-7708134
פקס 04-7708144



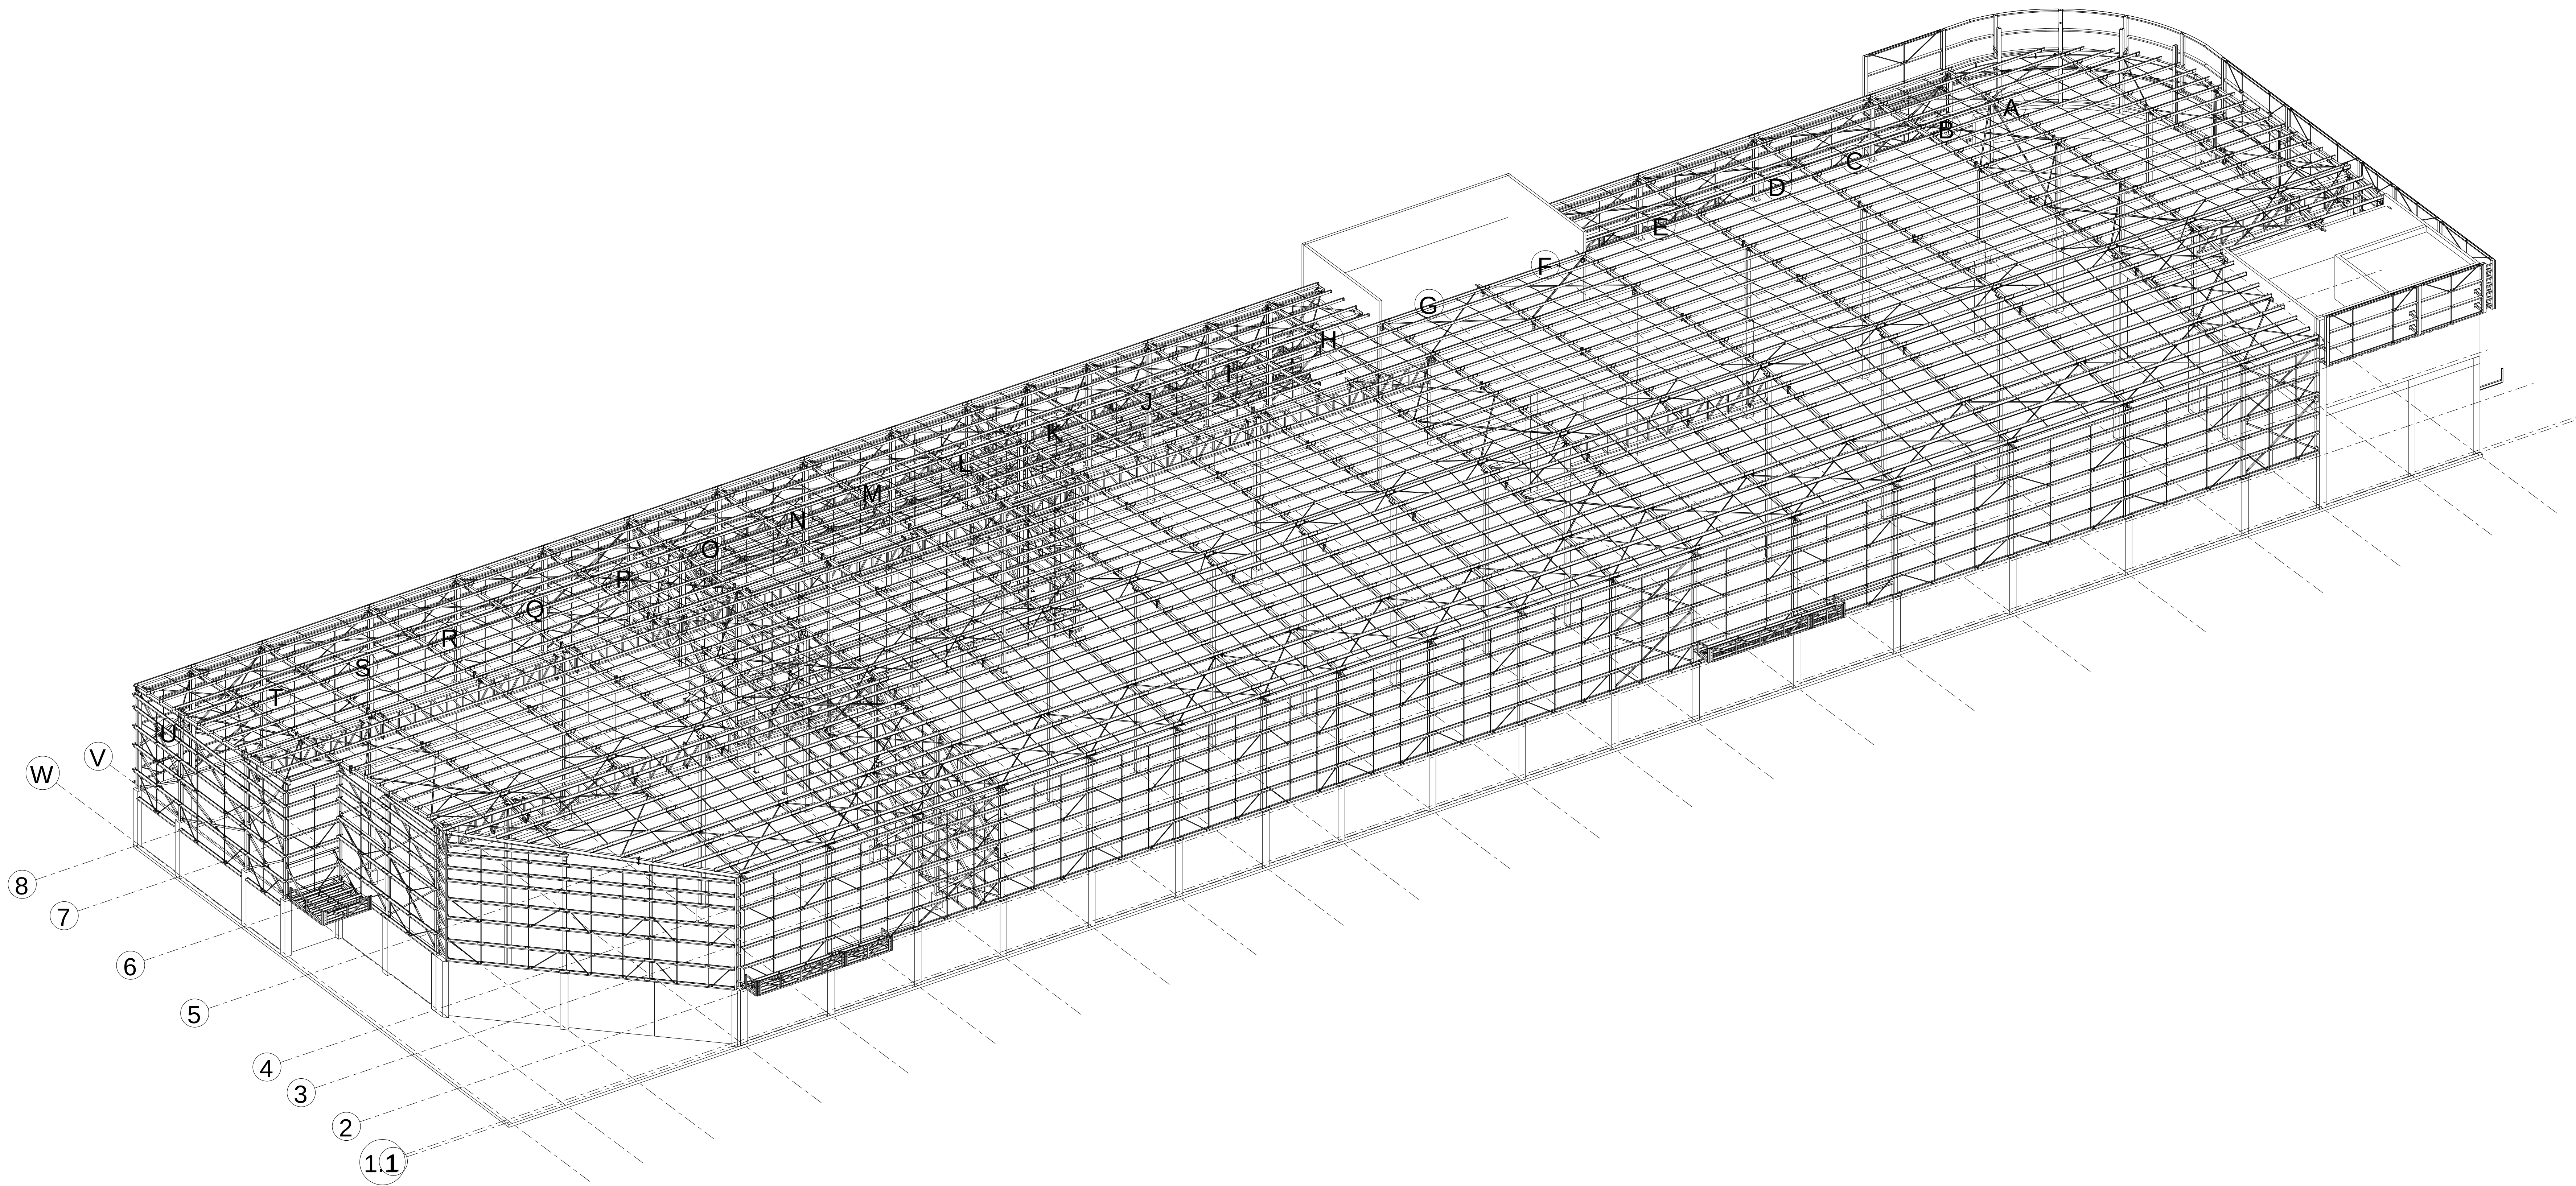

3d

REV MARK		REVISION DESCRIPTION	REVISION DATE
A.D.R.G CONSTRUCTIONS		מפעלי מתכת א.ד.ר.ג. קונסטרוקציות בע"מ טלפון 04-7708134 פקס 04-7708144	
DRAWING TITLE		STANDARD	
CONTRACT		MARLOG SHOMRAT HAZOREA	
MODELLED BY		SHLOMI GABAY	ISSUE DATE
CONTRACT NO		SCALE	1:250
DRAWING No		G [36]	REVISION No.